


## SEZIONE ASSE Y SCALA 1:500

- Profilo terreno stato dei luoghi
- Piano di stazione 181.50
- Sterro
- Riporto

### PROFILO Y

Altezza: 1:500  
Lunghezza: 1:500

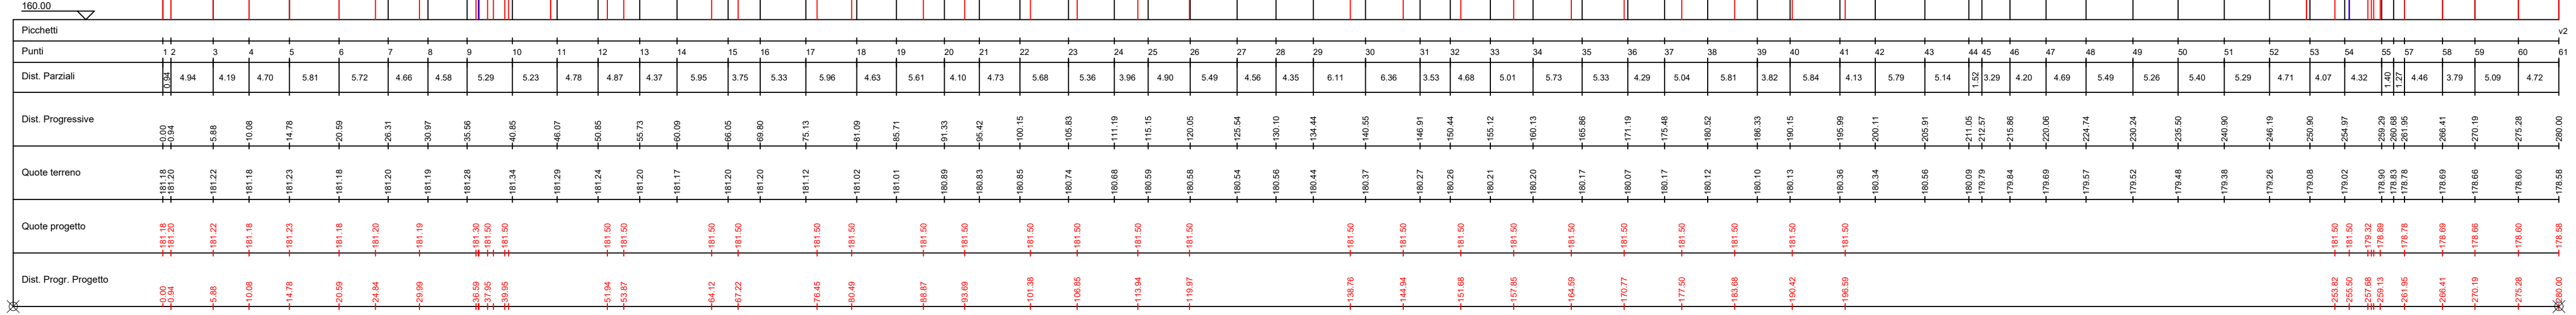


## SEZIONE ASSE X SCALA 1:500

- Profilo terreno stato dei luoghi
- Piano di stazione 181.50
- Sterro
- Riporto

### PROFILO X

Altezza: 1:500  
Lunghezza: 1:500

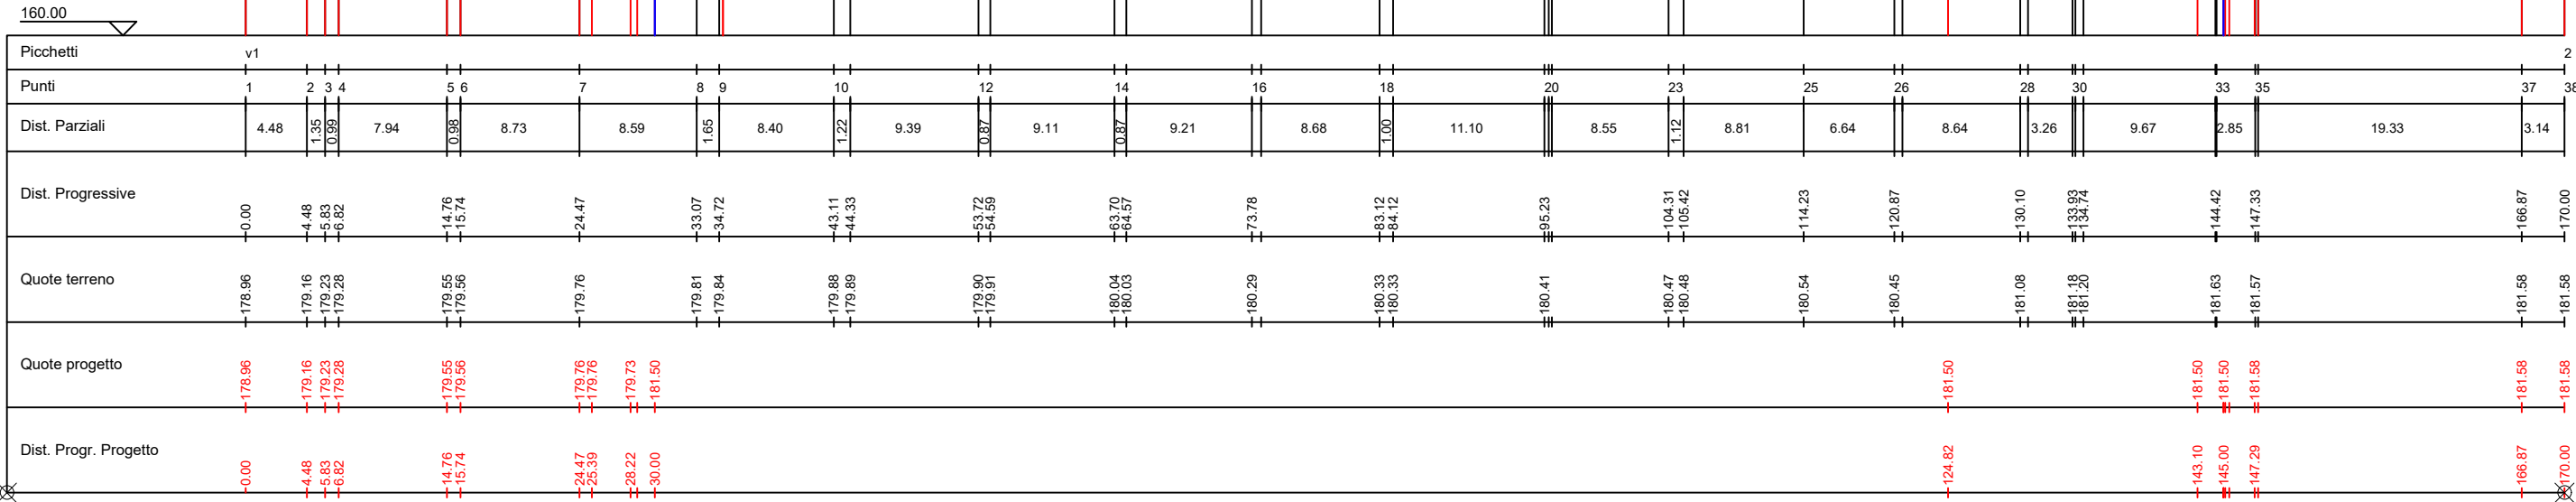

**REGIONE MOLISE  
PROVINCIA DI CAMPOBASSO**  
COMUNI DI S.GIULIANO DI PUGLIA, SANTA CROCE DI MAGLIANO, ROTELLO

**AMPLIAMENTO A 36 KV DELLA S.E. RTN "ROTELLO 380/150"**

**STARENERGIA**  
StarEnergia srl  
sede legale Via Francesco Giordani n. 42  
800122 Napoli.P.IVA 05769401216 PEC: [starenergia@pec.it](mailto:starenergia@pec.it)

| PROGETTISTI |            | PROPONENTE  | SCALA                |
|-------------|------------|---|----------------------|
| PREPARATO   | R. Izzo    | <b>STAR MOLISE s.r.l.</b><br>sede legale Via F. Giordani n. 42<br>800122 Napoli<br>Tel. +39 081 060 7743 Fax +39 081 060 7876<br>Rea - NA-1066126 - C.F. e P.IVA 09898851218<br>mail: <a href="mailto:starmolise@starenergia.com">starmolise@starenergia.com</a><br>PEC: <a href="mailto:starmolise@pecditia.com">starmolise@pecditia.com</a><br>Cod. Univoco SRU062D | 1:500                |
| CONTROLLATO | M. Manfro  |   | TAVOLA               |
| APPROVATO   | A. Zaccato |   | <b>STAR_G.SE.0.2</b> |

Redazione e coordinamento: ing. Roberto Caldara

| Rev: | Data:      | Note: |
|------|------------|-------|
| 00   | 16/09/2022 |       |