




Sez. AA

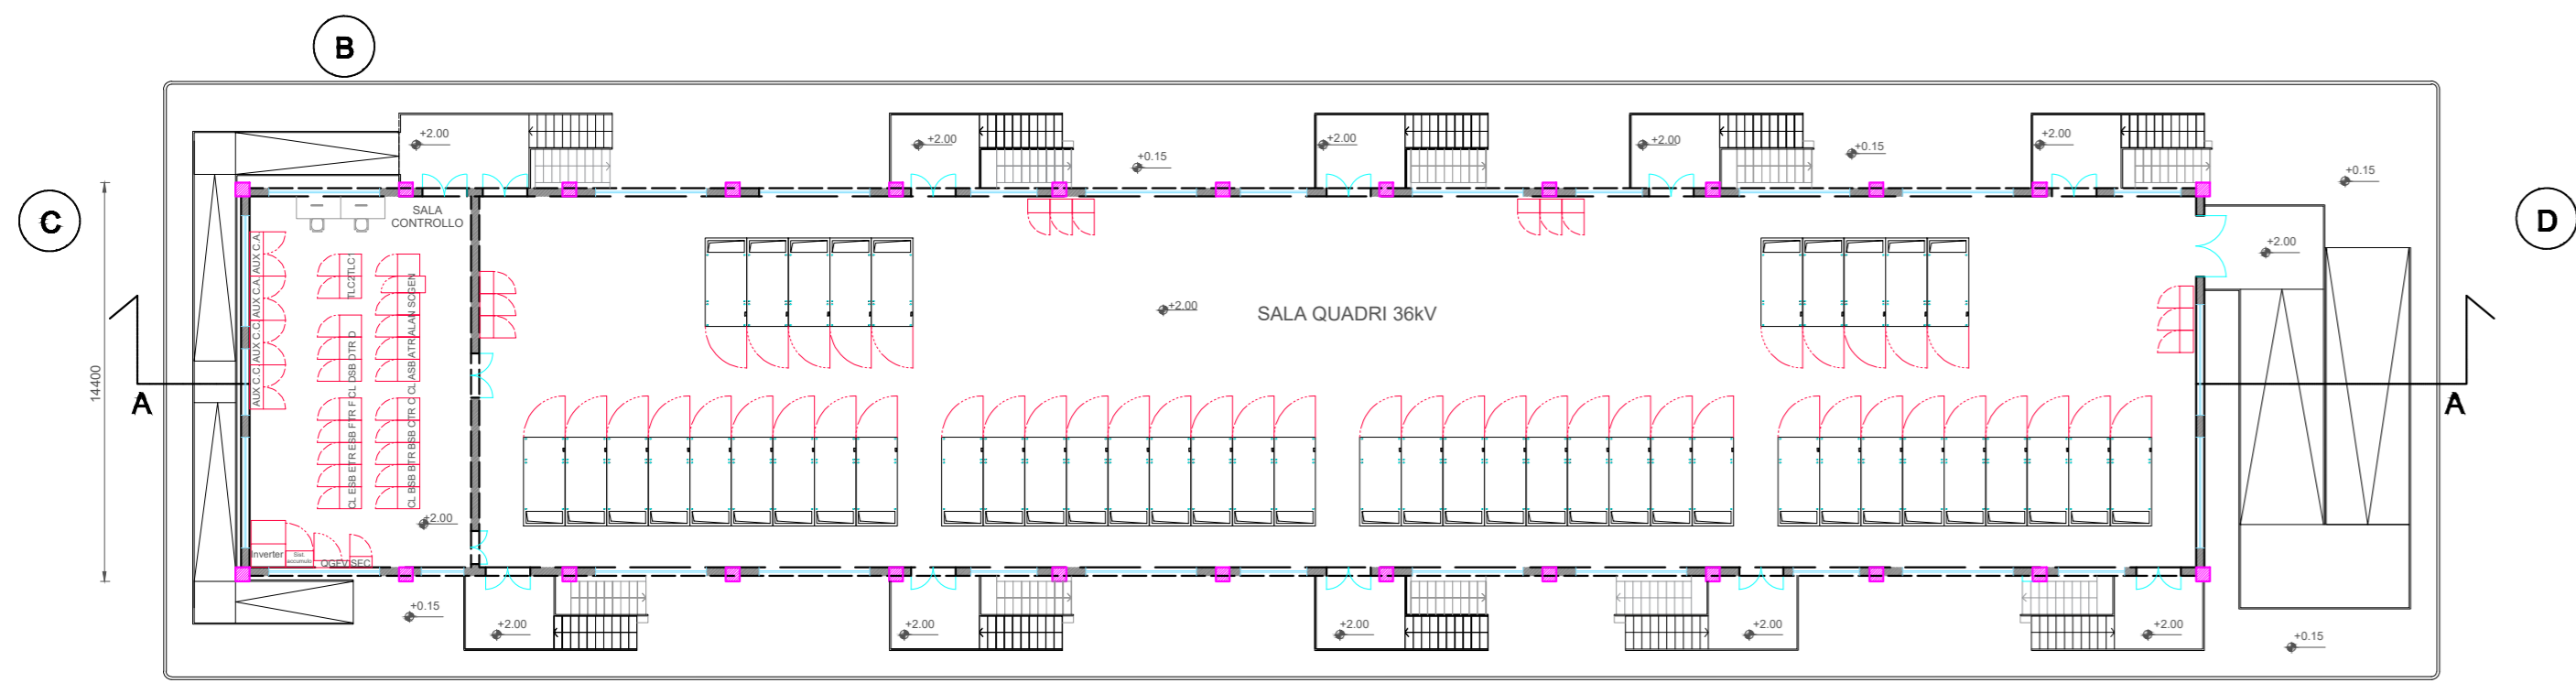

PIANTA Piano Rialzato

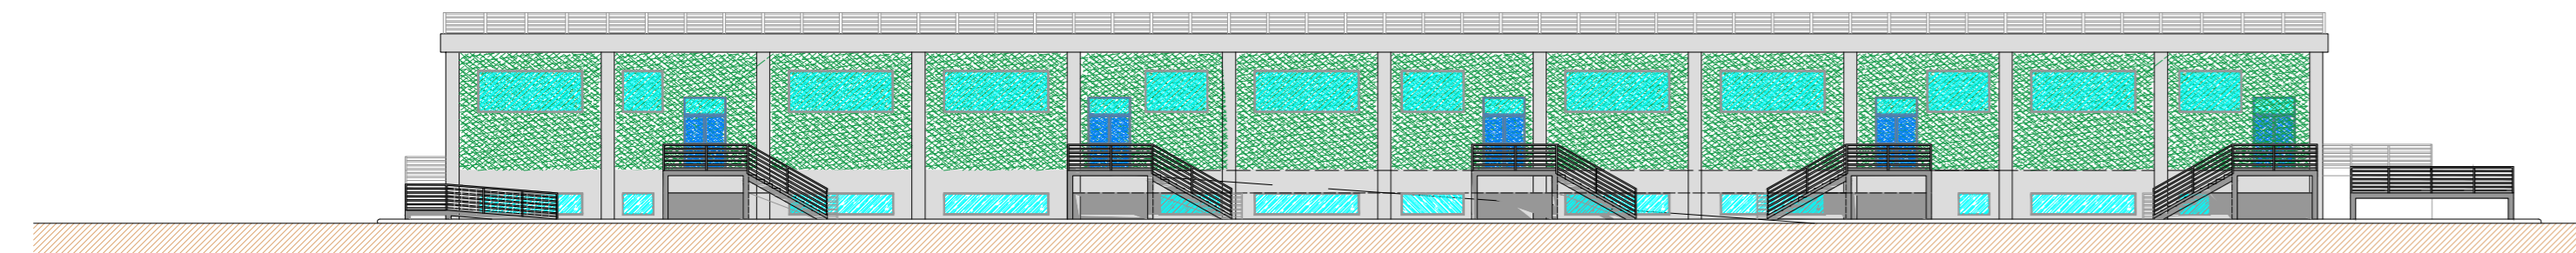

Prospetto A

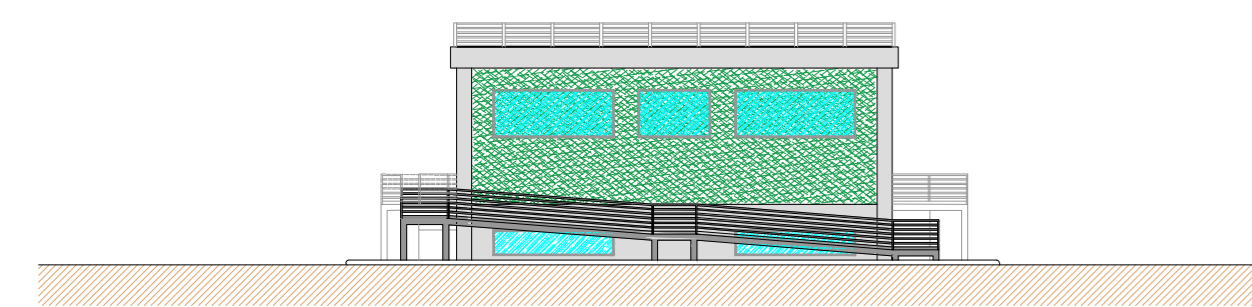


Prospetto C

Prospetto D


Le scale e le rampe esterne dovranno essere scale e rampe di sicurezza, munite di parapetto regolamentare e realizzate con materiali di classe 0 di reazione al fuoco. Le pareti esterne dell'edificio su cui saranno collocate tali scale, compresi gli eventuali infissi, dovranno possedere, per una larghezza pari alla proiezione della scala, incrementata di 2,5m per ogni lato, requisiti di resistenza al fuoco almeno RE/EI 60.

Le uscite verso l'esterno dovranno avere una altezza non inferiore a 2,00m e consentire il deflusso verso un luogo sicuro.


Ai fini della progettazione di dettaglio fare comunque riferimento alla normativa di prevenzione incendi vigente in materia ed al D.P.R. n. 151/2011 e ss.mm.ii. e DM 15/07/2014 e ss.mm.ii.

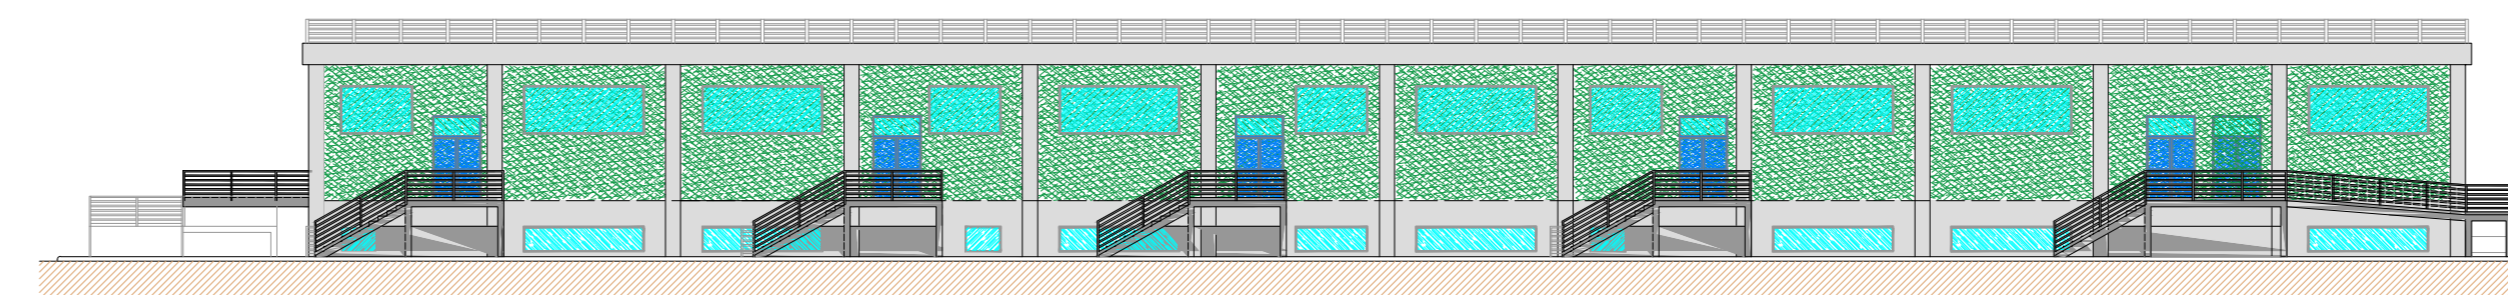


Prospetto B

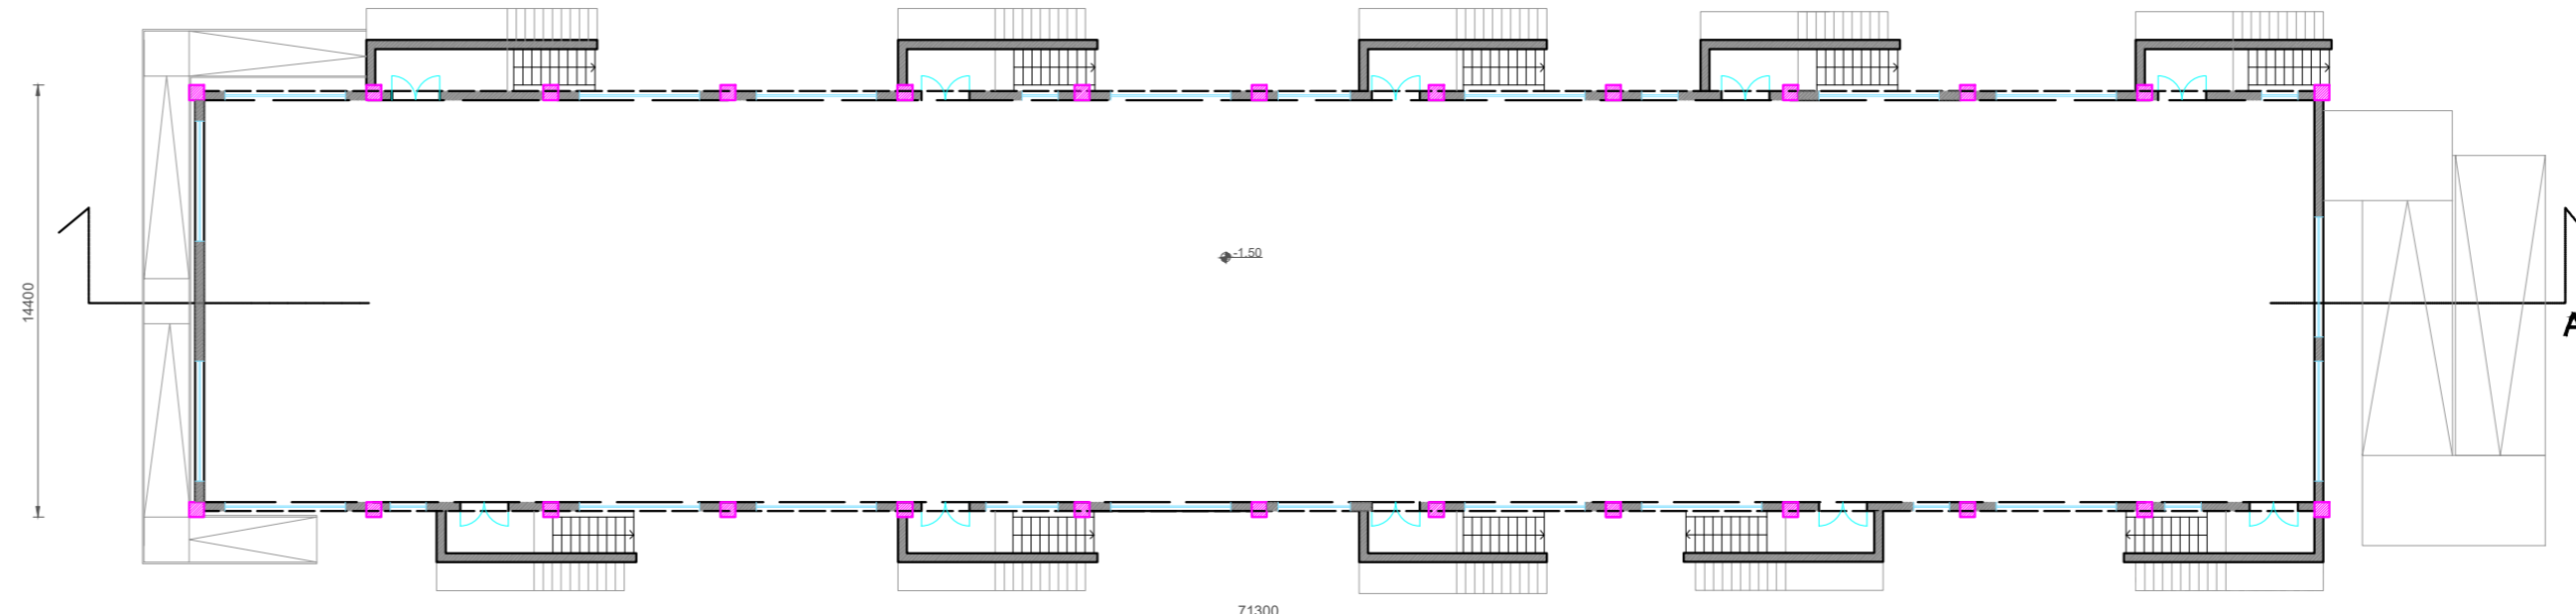


PIANTA S1

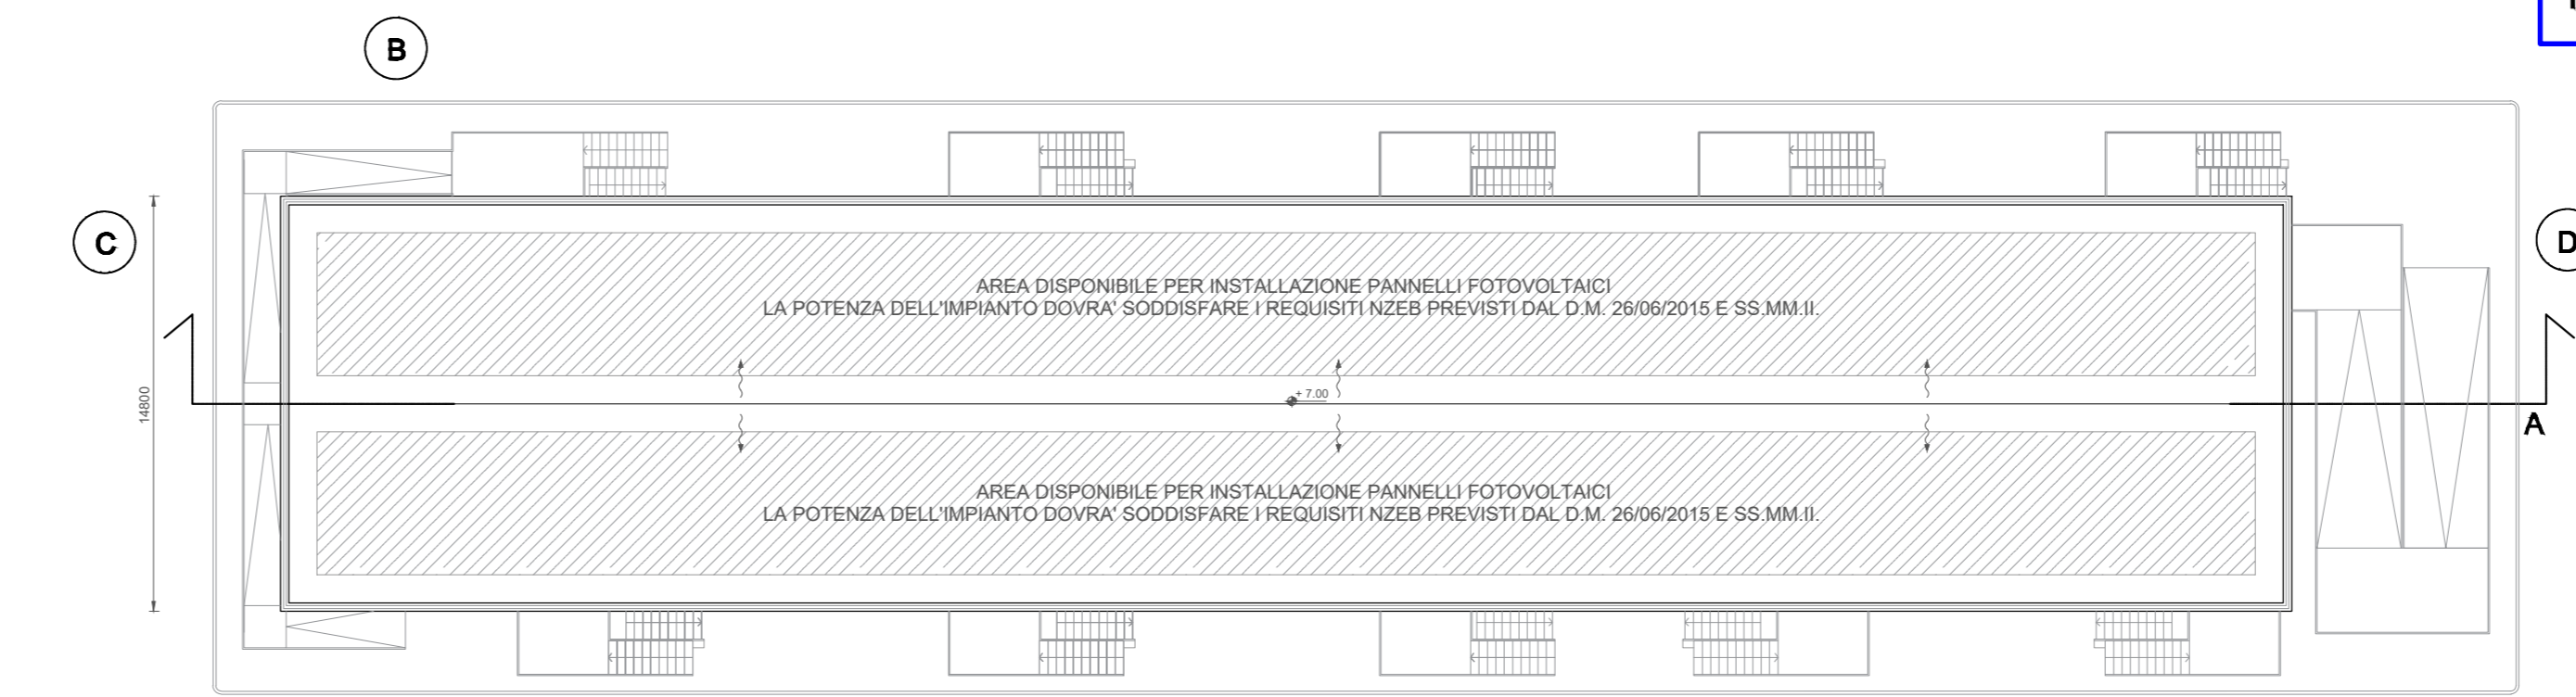

PIANTA COPERTURA

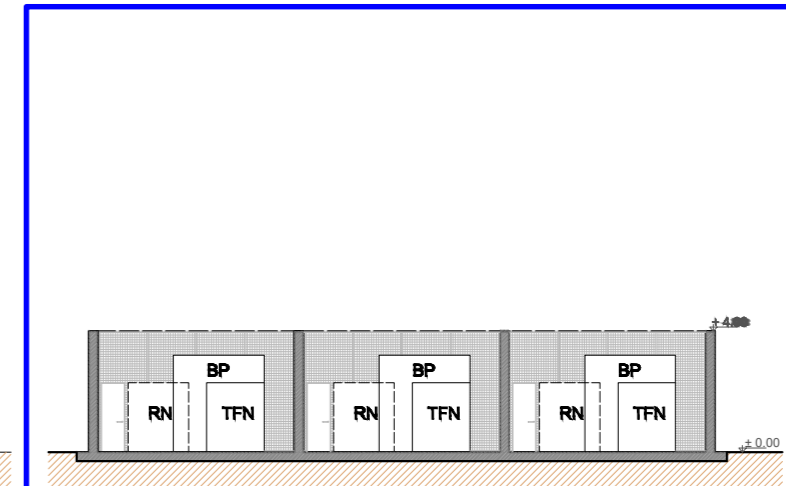

Sez. BB

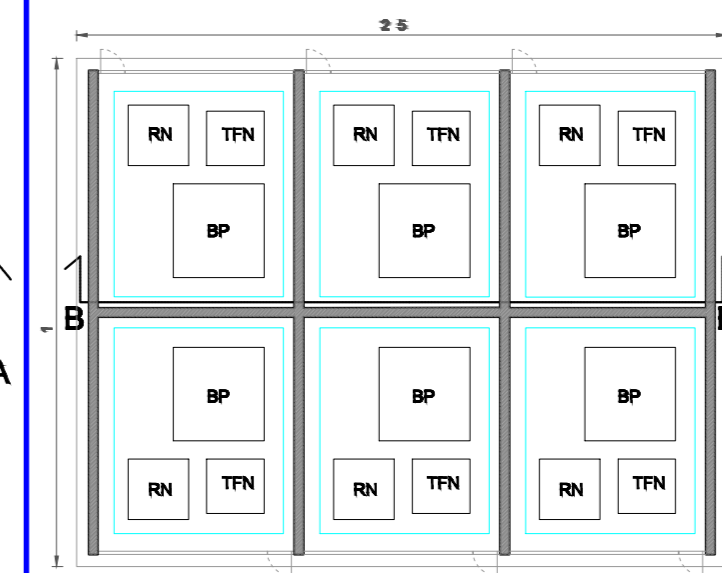

Pianta Bobine Petersen, Trasformatore Formatore di neutro, Resistenza di neutro



REGIONE MOLISE
 PROVINCIA DI CAMPOBASSO
 COMUNI DI S. GIULIANO DI PUGLIA, SANTA CROCE DI MAGLIANO, ROTELLO

AMPLIAMENTO A 36 kV DELLA S.E. RTN "ROTELLO 380/150"

STARENERGIA
 STARENERGIA s.r.l.
 sede legale: Via F. Giordani n. 42
 80122 Napoli
 Tel. +39 081 500 7743 Fax +39 081 060 7876
 Rea - NA-1056126 - C.F. e P.IVA 09898851218
 email: starenergia@starenergia.com
 PEC: starenergia@pec.starenergia.com
 Csk: UNIVOCO SRUCG03

Edificio 36kV – Pianta prospetti e sezioni

PROGETTISTI		PROPONENTE	SCALA
PREPARATO	R. Izzo	STARENERGIA s.r.l. sede legale: Via F. Giordani n. 42 80122 Napoli Tel. +39 081 500 7743 Fax +39 081 060 7876 Rea - NA-1056126 - C.F. e P.IVA 09898851218 email: starenergia@starenergia.com PEC: starenergia@pec.starenergia.com Csk: UNIVOCO SRUCG03	1:200
CONTROLLATO	M. Marfo		TAVOLA
APPROVATO	A. Zaccaro		STAR_G.SE.0.7

Redazione e coordinamento: ing. Roberto Caldara		
Rev:	Data:	Note:
00	15/12/2022	