


PROVINCIA DI CAMPOBASSO

F. 26

COMUNE DI S. CROCE DI MAGLIANA (CB)

F. 26

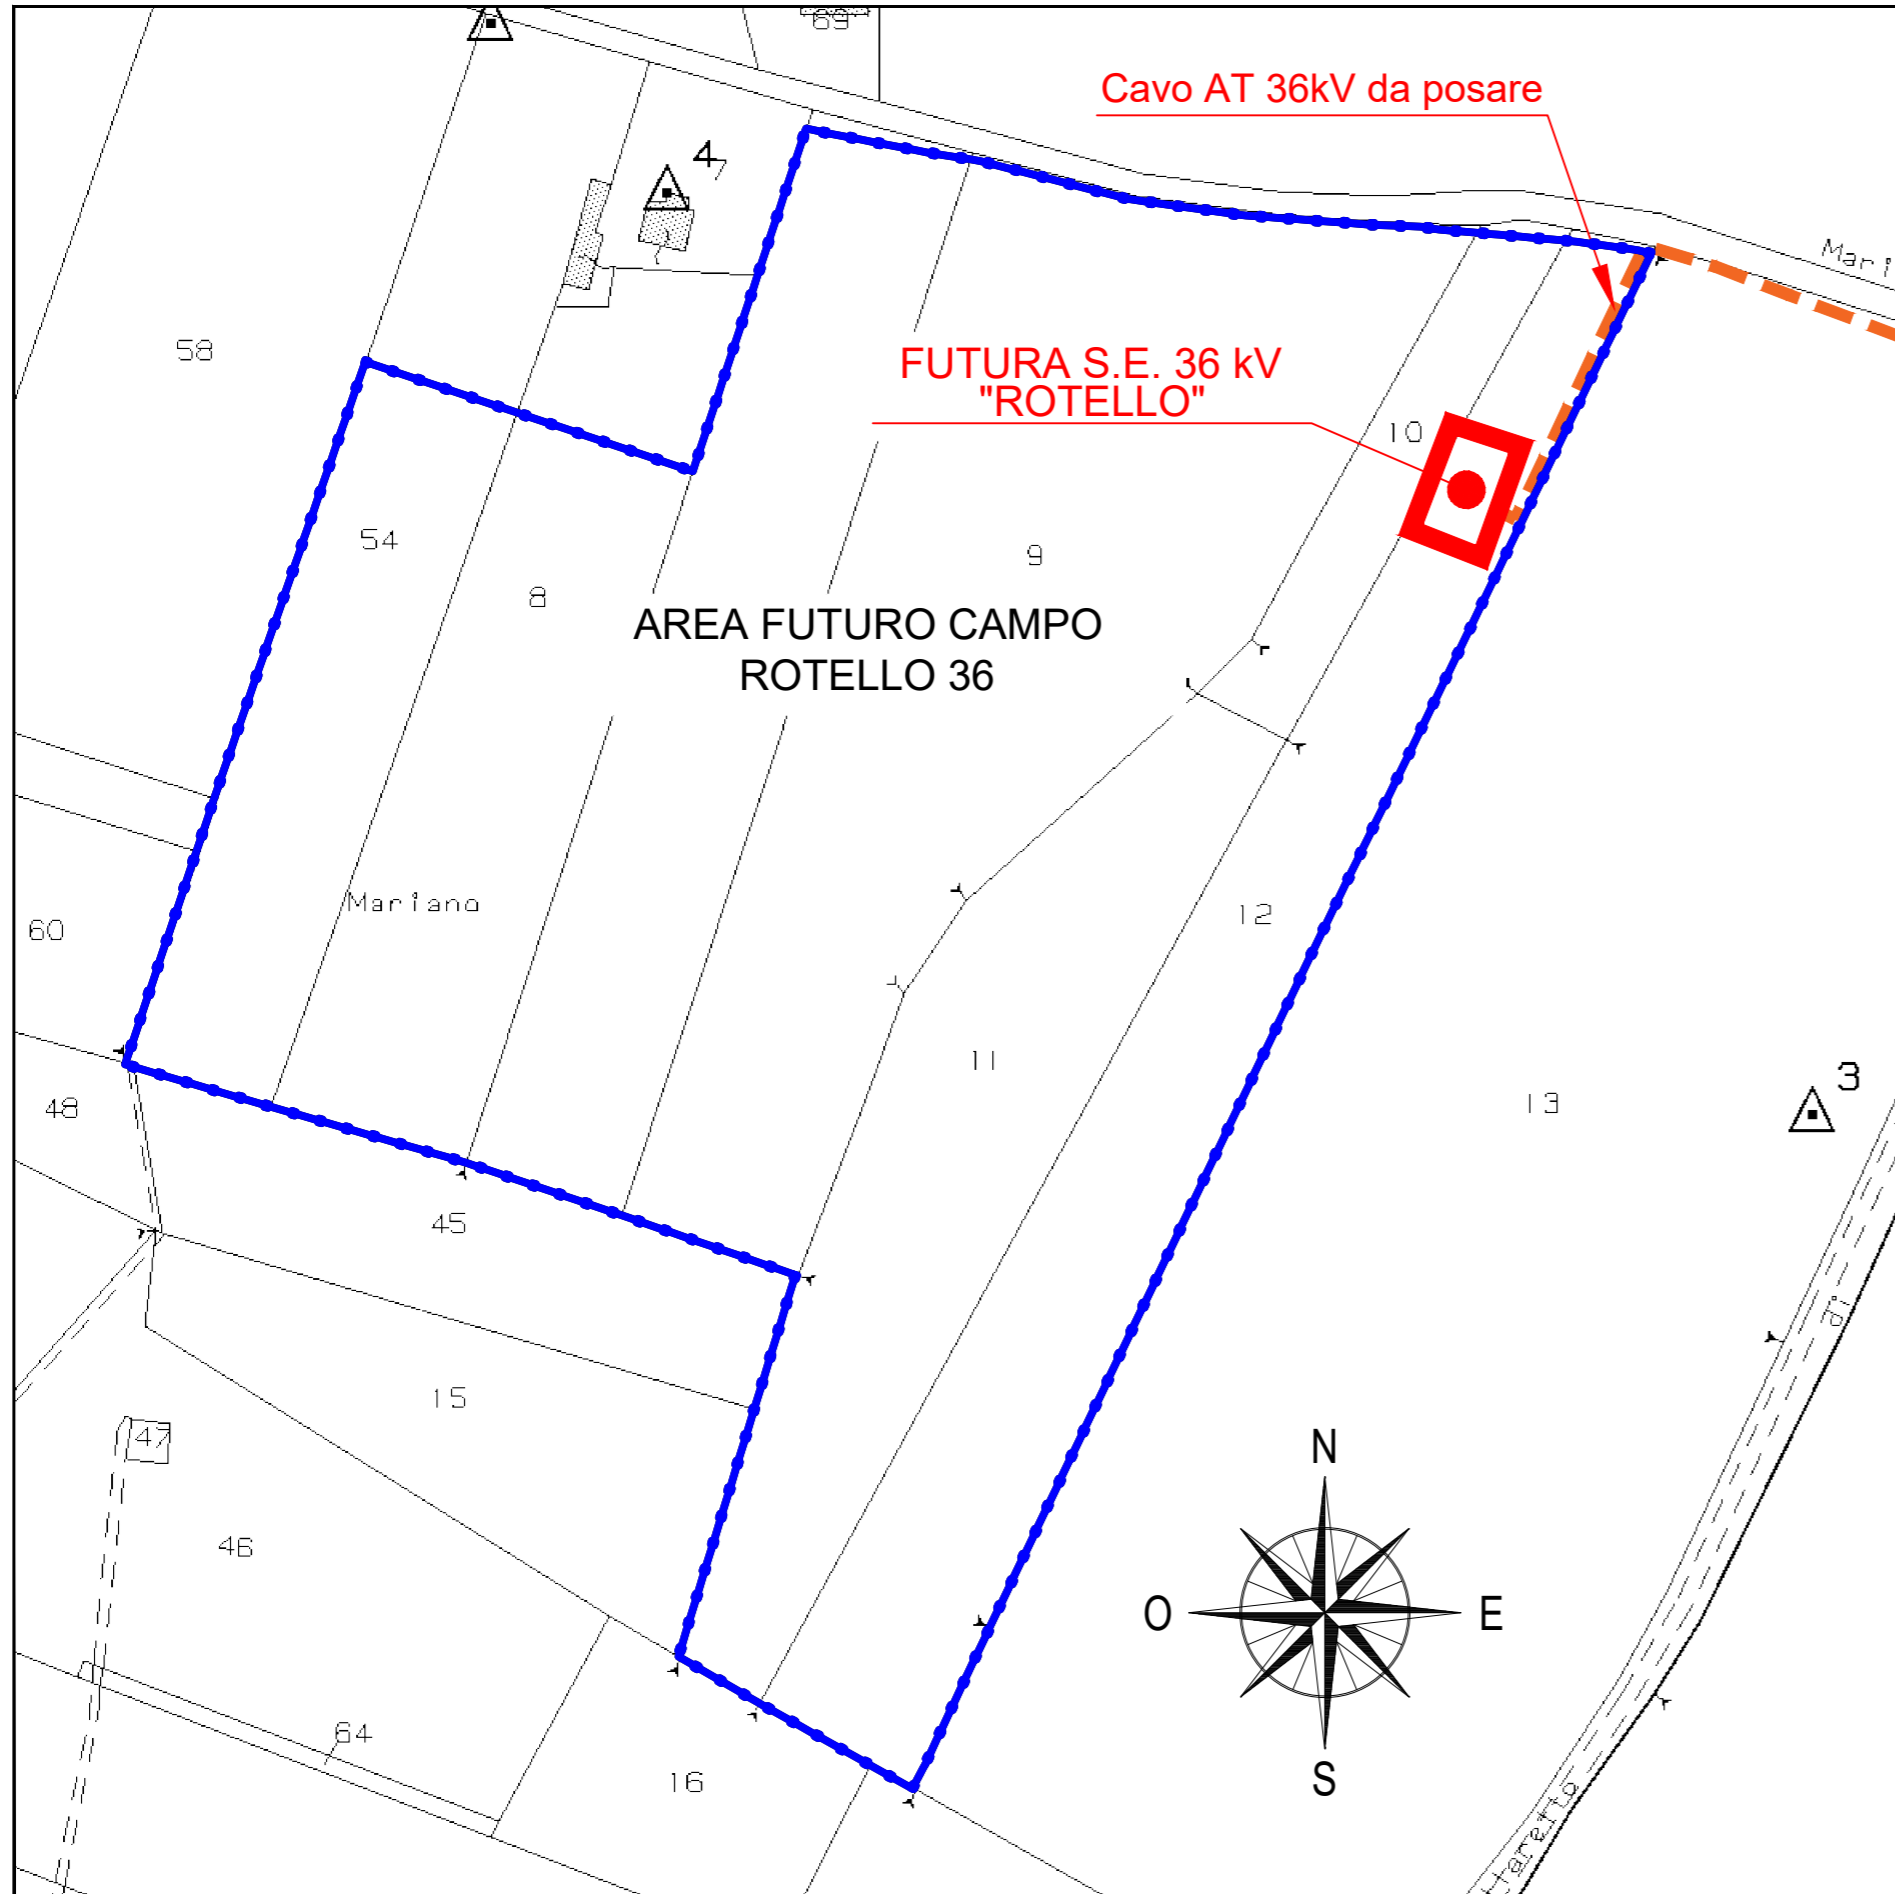

F. 26

COMUNE DI S. CROCE DI MAGLIANA (CB)

F. 26

PROVINCIA DI CAMPOBASSO




REGIONE MOLISE  
PROVINCIA DI CAMPOBASSO



COMUNI DI S.GIULIANO DI PUGLIA, SANTA CROCE DI MAGLIANO, ROTELLO

IMPIANTO FV "SAN GIULIANO" DELLA POTENZA DI  
62.751 KWp + 20.000 KW c.a. BESS INTEGRATO CON AGRICOLTURA + OPERE  
CONNESSE RTN

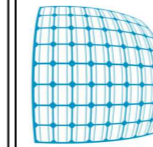

STARENERGIA

StarEnergia srl  
sede legale Via Francesco Giordani n. 42  
80122 Napoli P.IVA 05769401216 PEC: [starenergia@pec.it](mailto:starenergia@pec.it)

### PLANIMETRIA CATASTALE SE 36kV

PROGETTISTI		PROPONENTE	SCALA
PREPARATO	R. Izzo	<b>STAR MOLISE</b> s.r.l. sede legale Via F. Giordani n. 42 80122 Napoli Tel.+39 081 060 7743 Fax +39 081 060 7876 Rea - NA-1066126 - C.F. e P.IVA 09898851218 mail: <a href="mailto:starmolise@starenergia.com">starmolise@starenergia.com</a> PEC: <a href="mailto:starmolise@pecditta.com">starmolise@pecditta.com</a> Cod. Univoco 5RU082D	1 .2.000
CONTROLLATO	M. Manfro		TAVOLA
APPROVATO	A. Zeccato		<b>STAR_ROT36-03</b>

Redazione e coordinamento: ing. Roberto Caldara

Rev:	Data:	Note :
00	15/12/2022	