



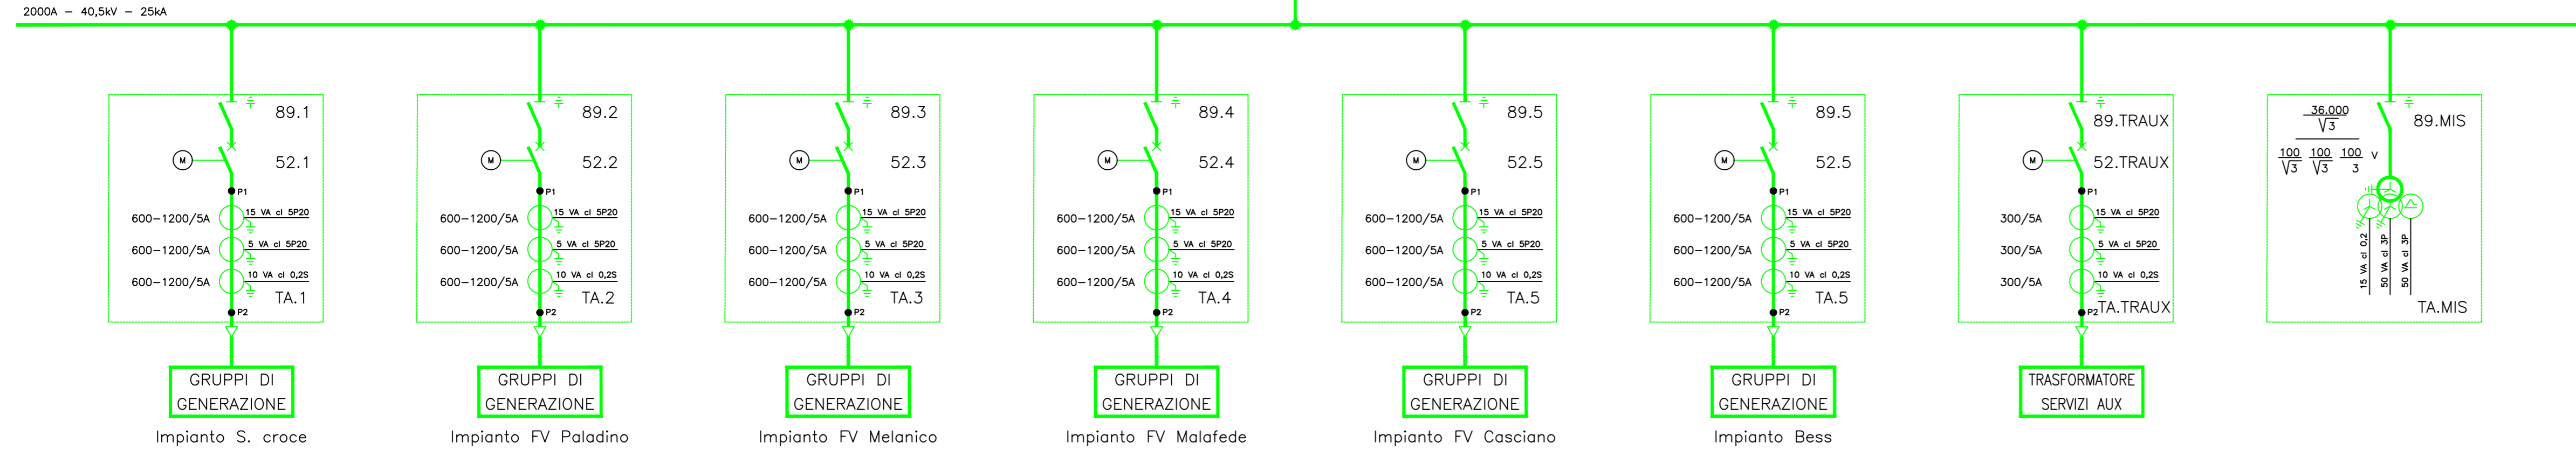


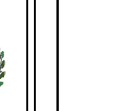
# LEGENDA APPARECCHIATURE


TA TRASFORMATORE DI CORRENTE  
 TV TRASFORMATORE DI TENSIONE LINEA  
 52 INTERRUTTORE DI LINEA  
 89 SEZIONATORE DI LINEA

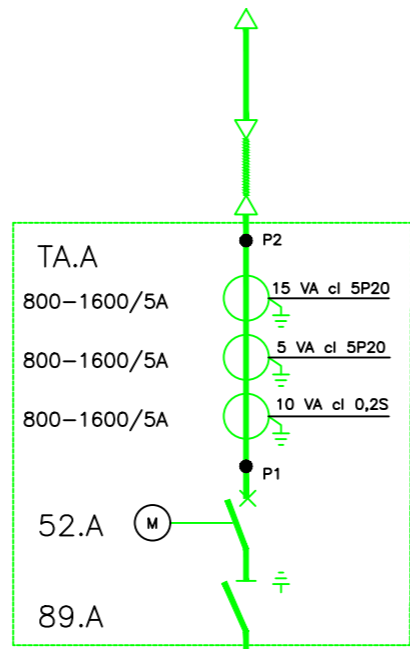

## STAZIONE TERNA 36kV




**REGIONE MOLISE**  
**PROVINCIA DI CAMPOBASSO**  
 COMUNI DI S.GIULIANO DI PUGLIA, SANTA CROCE DI MAGLIANO, ROTELLO
 



**IMPIANTO FV "SAN GIULIANO" DELLA POTENZA DI 62.751 KWp + 20.000 KW c.a. BESS INTEGRATO CON AGRICOLTURA + OPERE CONNESSE RTN**  

 StarEnergia srl  
 sede legale Via Francesco Giordani n. 42  
 800122 Napoli P.IVA 05769401216 PEC: [starenergia@pec.it](mailto:starenergia@pec.it)

## Unifilare Stazione 36kV

PROGETTISTI	PROPONENTE	SCALA
PREPARATO R. Izzo CONTROLLATO M. Manfro APPROVATO A. Zeccato	<b>STAR MOLISE</b> s.r.l. sede legale Via F. Giordani n. 42 800122 Napoli Tel.+39 081 060 7743 Fax +39 081 060 7876 Rea - NA-1066126 - C.F. e P.IVA 09898851218 mail: <a href="mailto:starmolise@starenergia.com">starmolise@starenergia.com</a> PEC: <a href="mailto:starmolise@pecditta.com">starmolise@pecditta.com</a> Cod. Univoco 5RU082D	1:___  TAVOLA  <b>STAR_ROT36-05</b>

Redazione e coordinamento: ing. Roberto Caldara

Rev:	Data:	Note :
00	15/12/2022	