




PIANTA

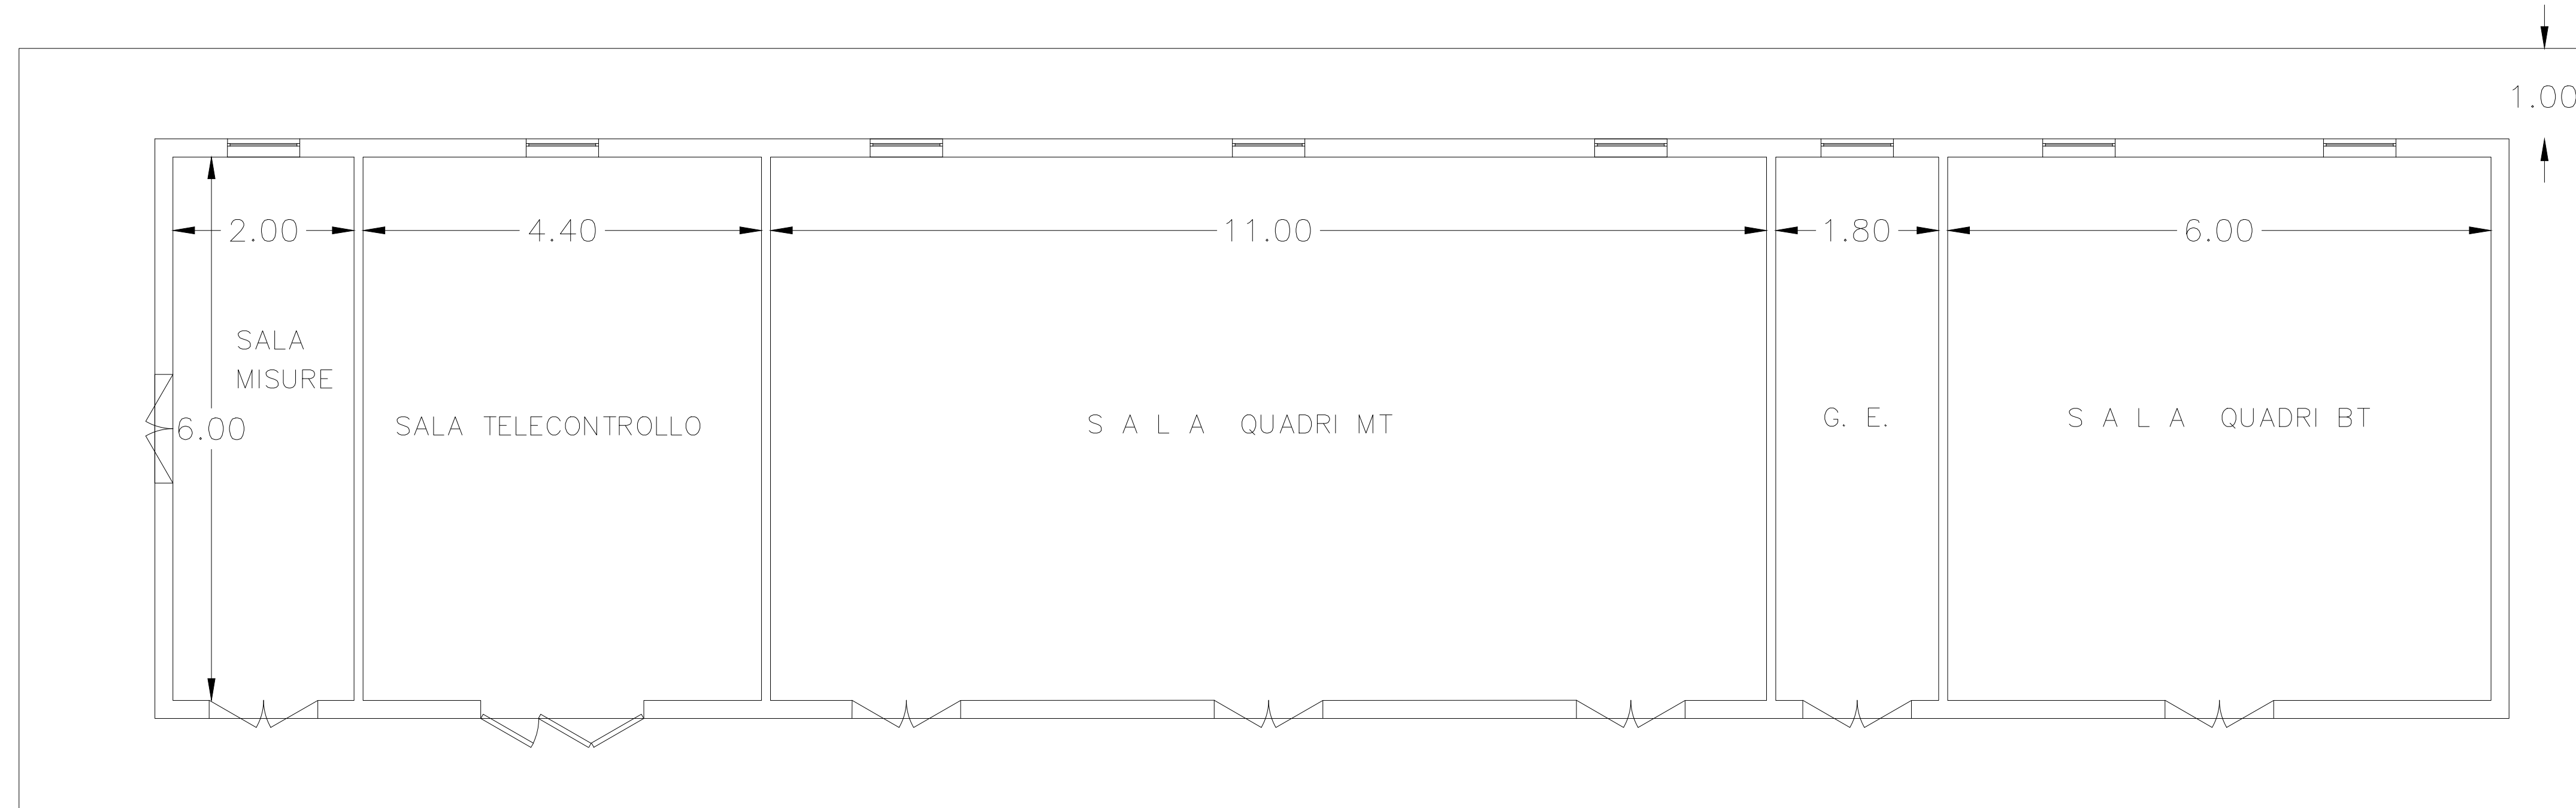


PROSPETTO LATERALE

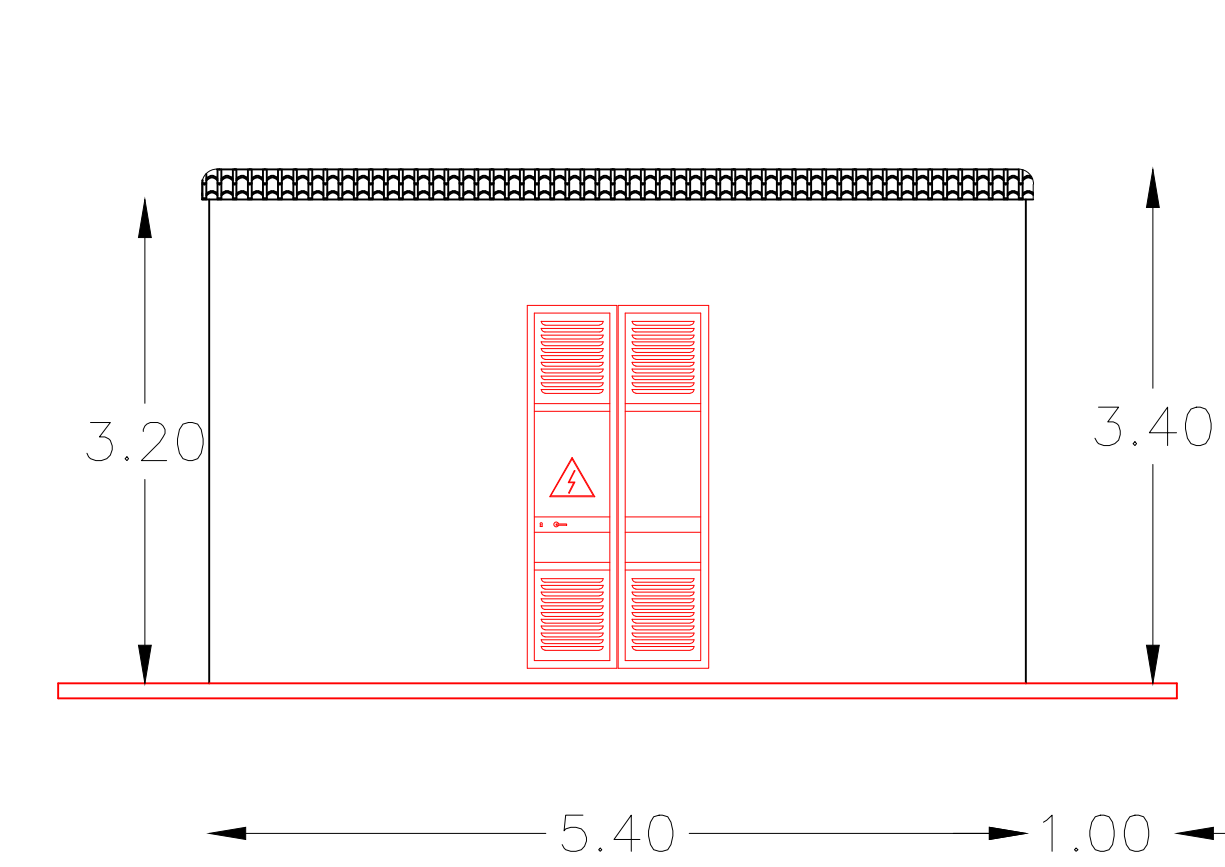

PROSPETTO ANTERIORE

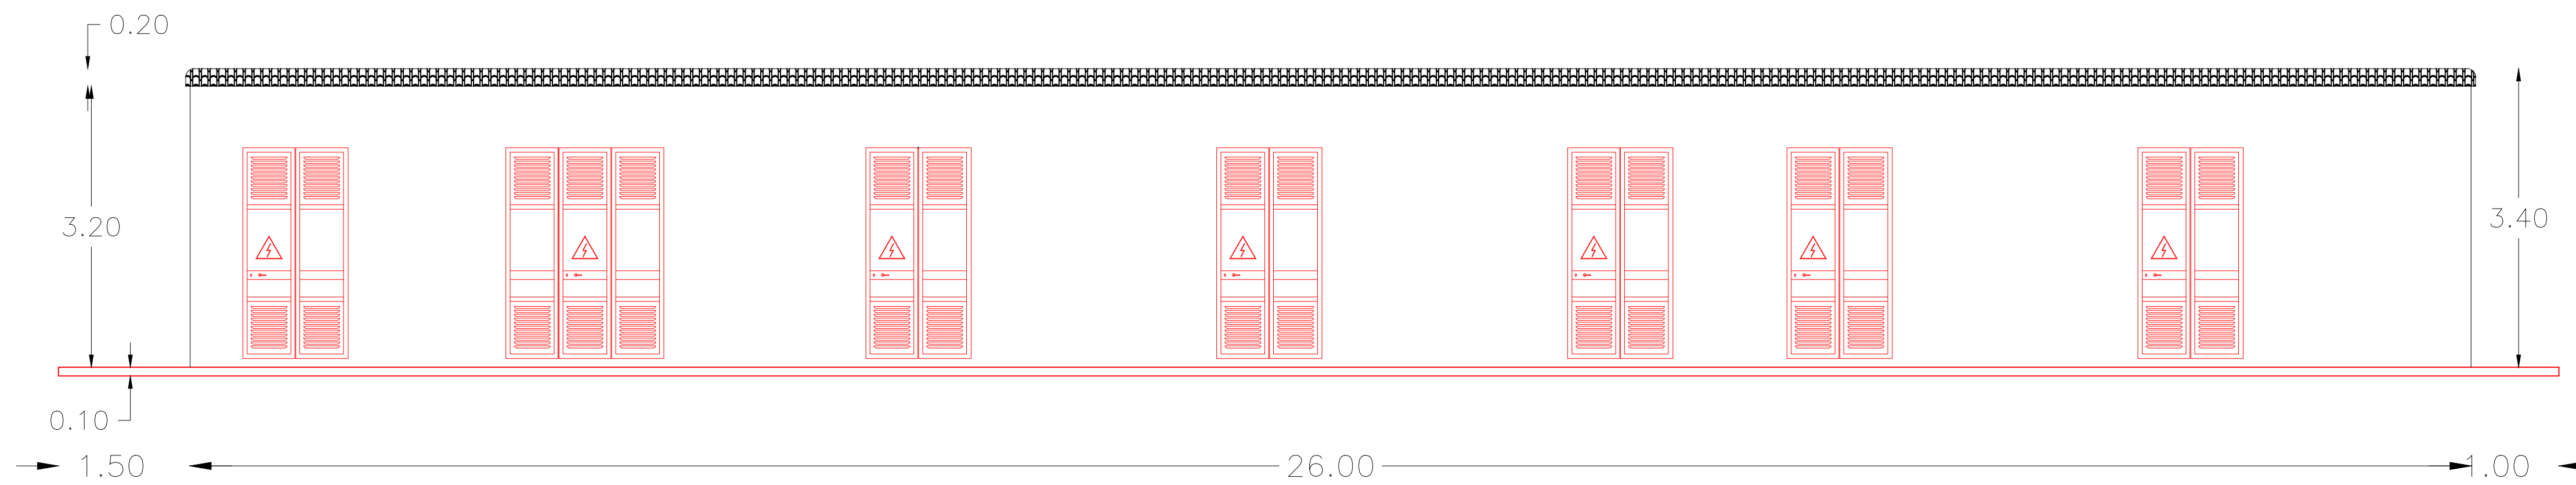

PROSPETTO POSTERIORE

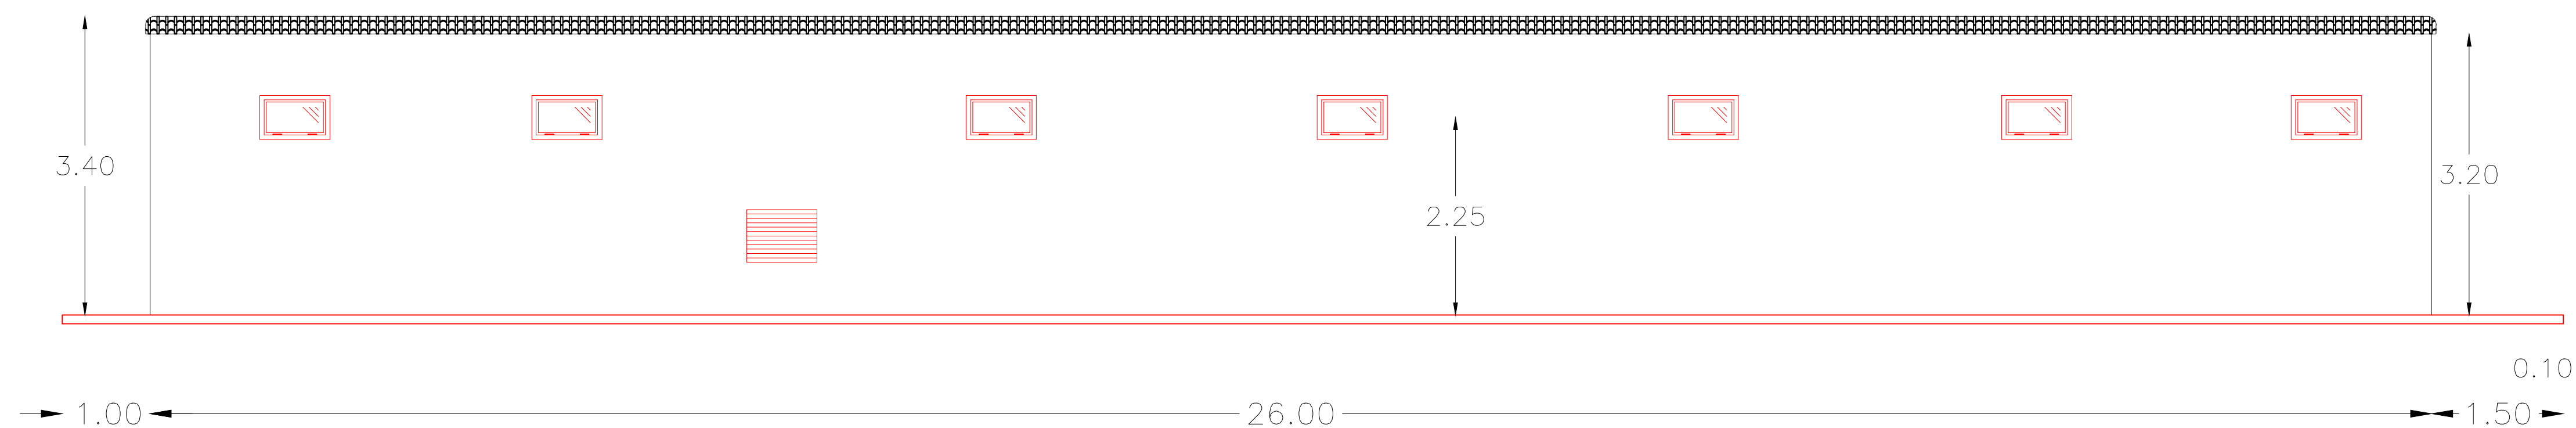

REGIONE MOLISE
 PROVINCIA DI CAMPOBASSO
 COMUNI DI S.GIULIANO DI PUGLIA, SANTA CROCE DI MAGLIANO, ROTELLO

IMPIANTO FV "SAN GIULIANO" DELLA POTENZA DI
 62.751 KWp + 20.000 KW c.a. BESS INTEGRATO CON AGRICOLTURA + OPERE
 CONNESSE RTN

STARENERGIA
 StarEnergia srl
 sede legale Via Francesco Giordani n. 42
 800122 Napoli P.IVA 05769401216 PEC: starenergia@pec.it

Edificio Quadro per SE 36kV Piante prospetti e sezioni

PROGETTISTI		PROPONENTE	SCALA
PREPARATO	R. Izzo	STAR MOLISE s.r.l. sede legale Via F. Giordani n. 42 800122 Napoli Tel. +39 081 060 7743 Fax +39 081 060 7876 Rea - NA-1066126 - C.F. e P.IVA 09898851218 mail: starmolise@starenergia.com PEC: starmolise@pec.it Cod. Univoco 5RU082D	1:150
CONTROLLATO	M. Manfro		TAVOLA
APPROVATO	A. Zeccato		STAR_ROT36-06

Redazione e coordinamento: ing. Roberto Caldara

Rev.	Data:	Note:
00	15/12/2022	