



Regione Sicilia

Provincia di Enna


COMUNE DI ENNA



- PROGETTO DEFINITIVO -

Progetto per la realizzazione di un impianto fotovoltaico e relative opere connesse, di potenza nominale pari a 65,997 MWp in località c.da Pasquasia - Enna (EN)


DATA	REDATTO	VERIFICATO		
IL TECNICO PROGETTISTA: Ing. Salvatore Stropoli				
				
CLIENTE: <b>QUANTUM PV 07 srl</b> Via Nomentana, 323 - 00162 - Roma Italy R.E.A. n. RM-1664286 P.I. 16587341005 Indirizzo Pec quantumpv07@legamail.it				
TITOLO ELABORATO				
<b>Carta delle interferenze: corpi idrici e viabilità</b>				
CODICE ELABORATO		SCALA		
RS06AEG0001A0		1:25.000		
DATA	TIPOLOGIA	NOME PROGETTO	n° elaborato	Revisione
10/2022	AGV	SPEM	EL_40	00

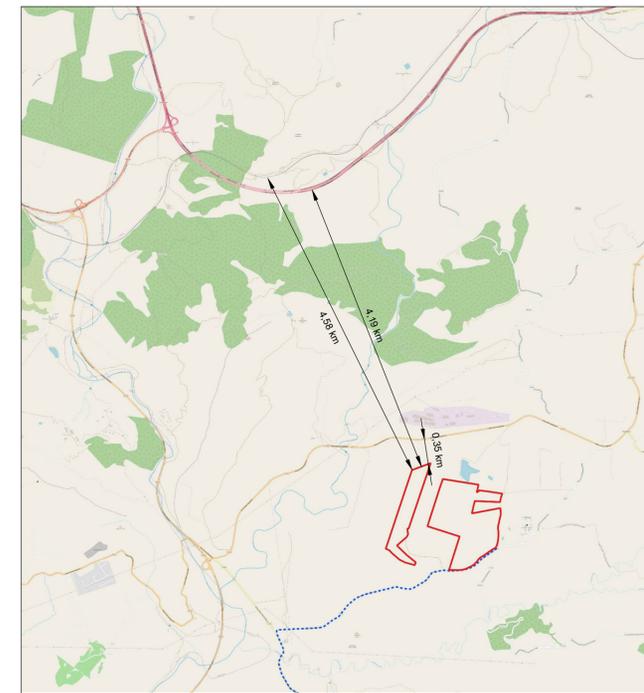


Indicazione chilometrica della distanza dalle vie di comunicazione principali su Open Street Map Google

SCALA 1:50.000

-  Strade statali
-  Autostrade
-  Ferrovie

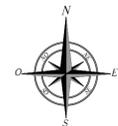


Formato A1 - ISO 216

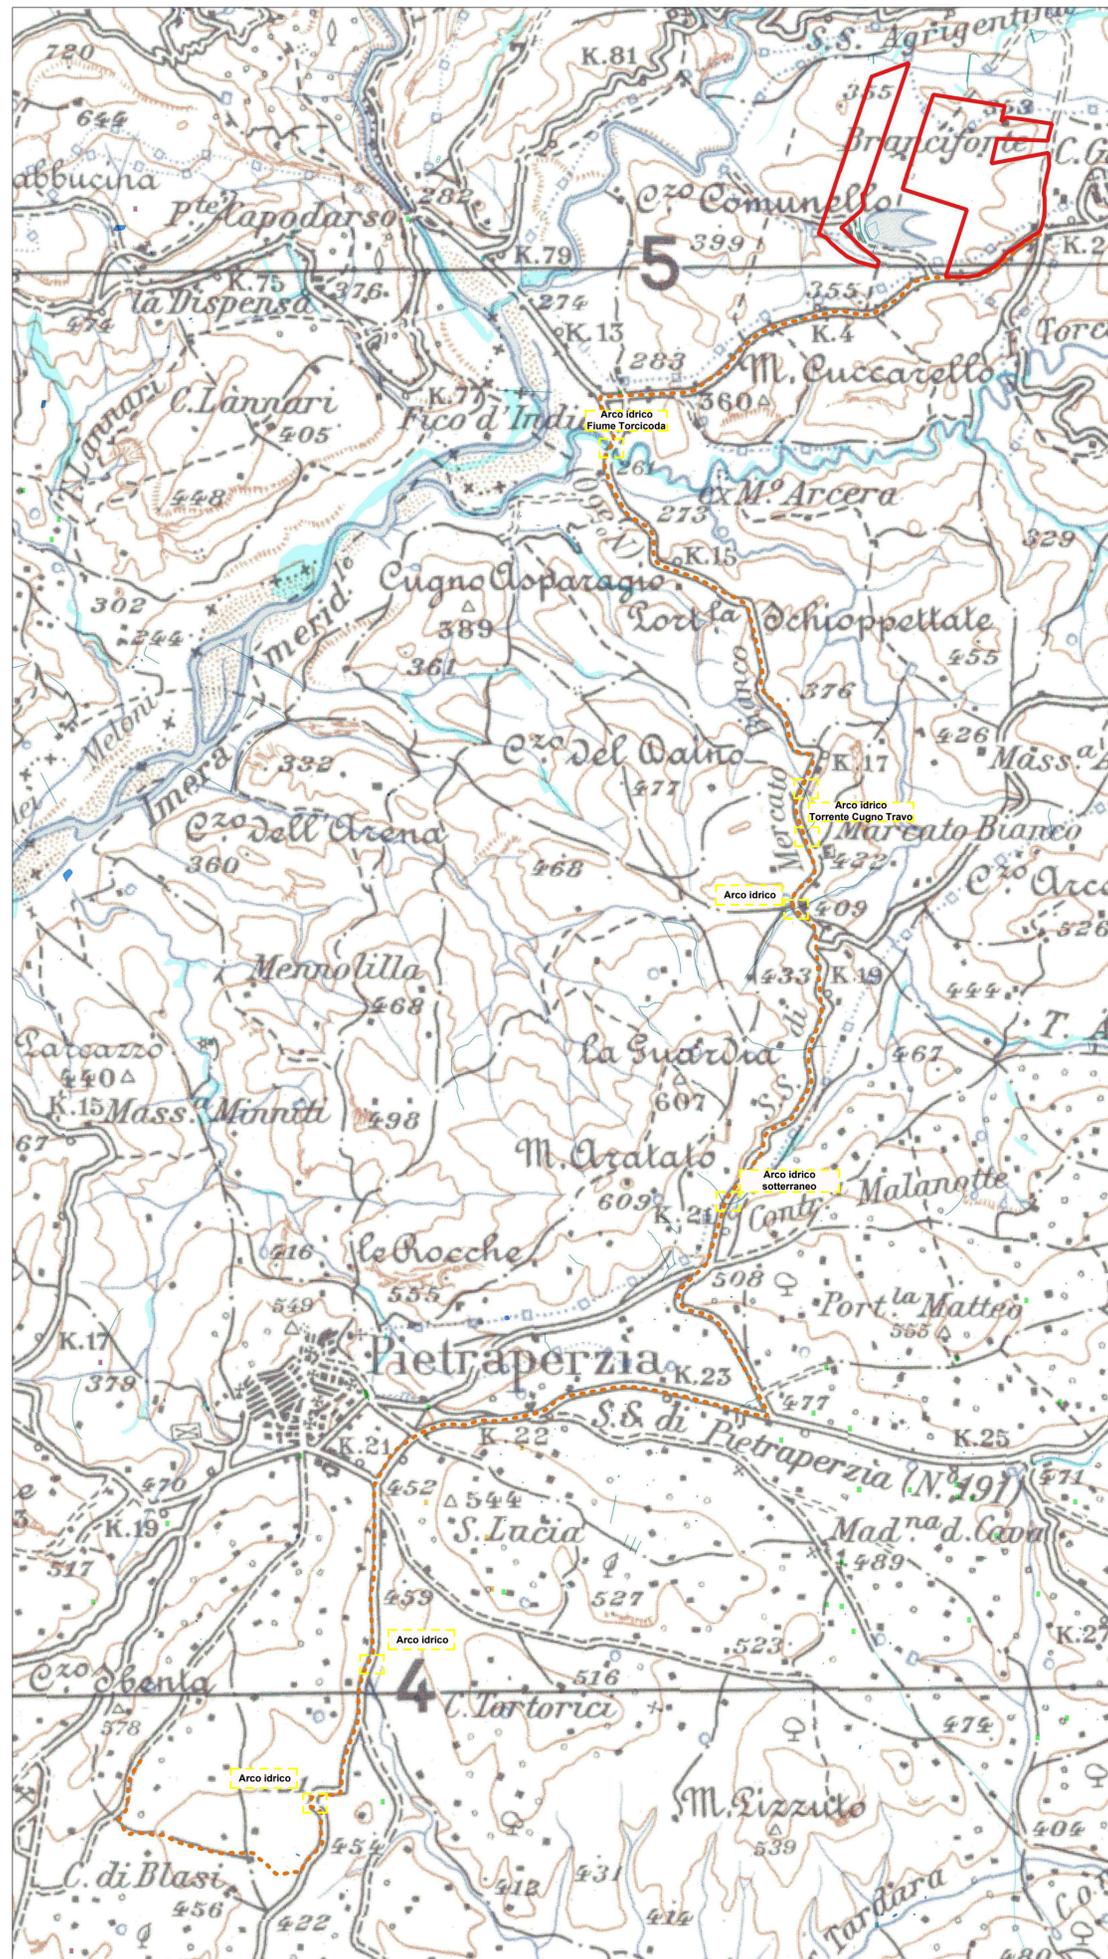

Indicazione interferenze con i corpi idrici su IGM

SCALA 1:25.000

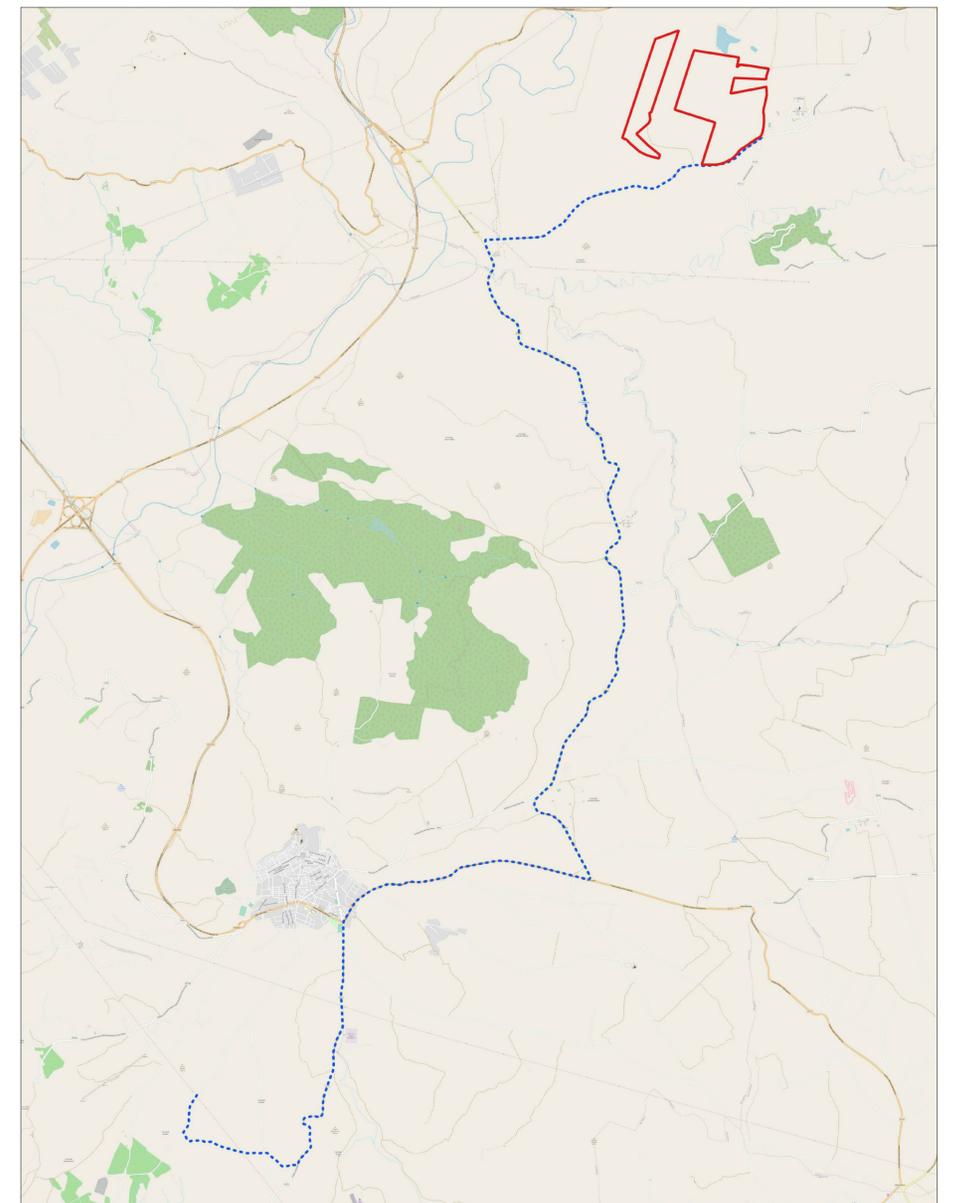

Vie di comunicazione nei pressi dell'impianto e delle opere di connessione (OpenStreetMaps)

SCALA 1:40.000



Indicazione delle vie di comunicazione nei pressi dell'impianto

SCALA 1:8.000