



Regione Sicilia

Provincia di Enna

COMUNE DI ENNA



- PROGETTO DEFINITIVO -


Progetto per la realizzazione di un impianto agro-fotovoltaico e relative opere connesse, di potenza nominale pari a 65,997 MWp in località c.da Pasquasia - Enna (EN)

LEGENDA

Perimetro dell'impianto

DATI CATASTALI

Comune di Enna F.192 p.lle 210, 211, 212, 213, 215, 38, 214, 216, 115, 117, 119, 116, 118, 41, 104, 98, 205

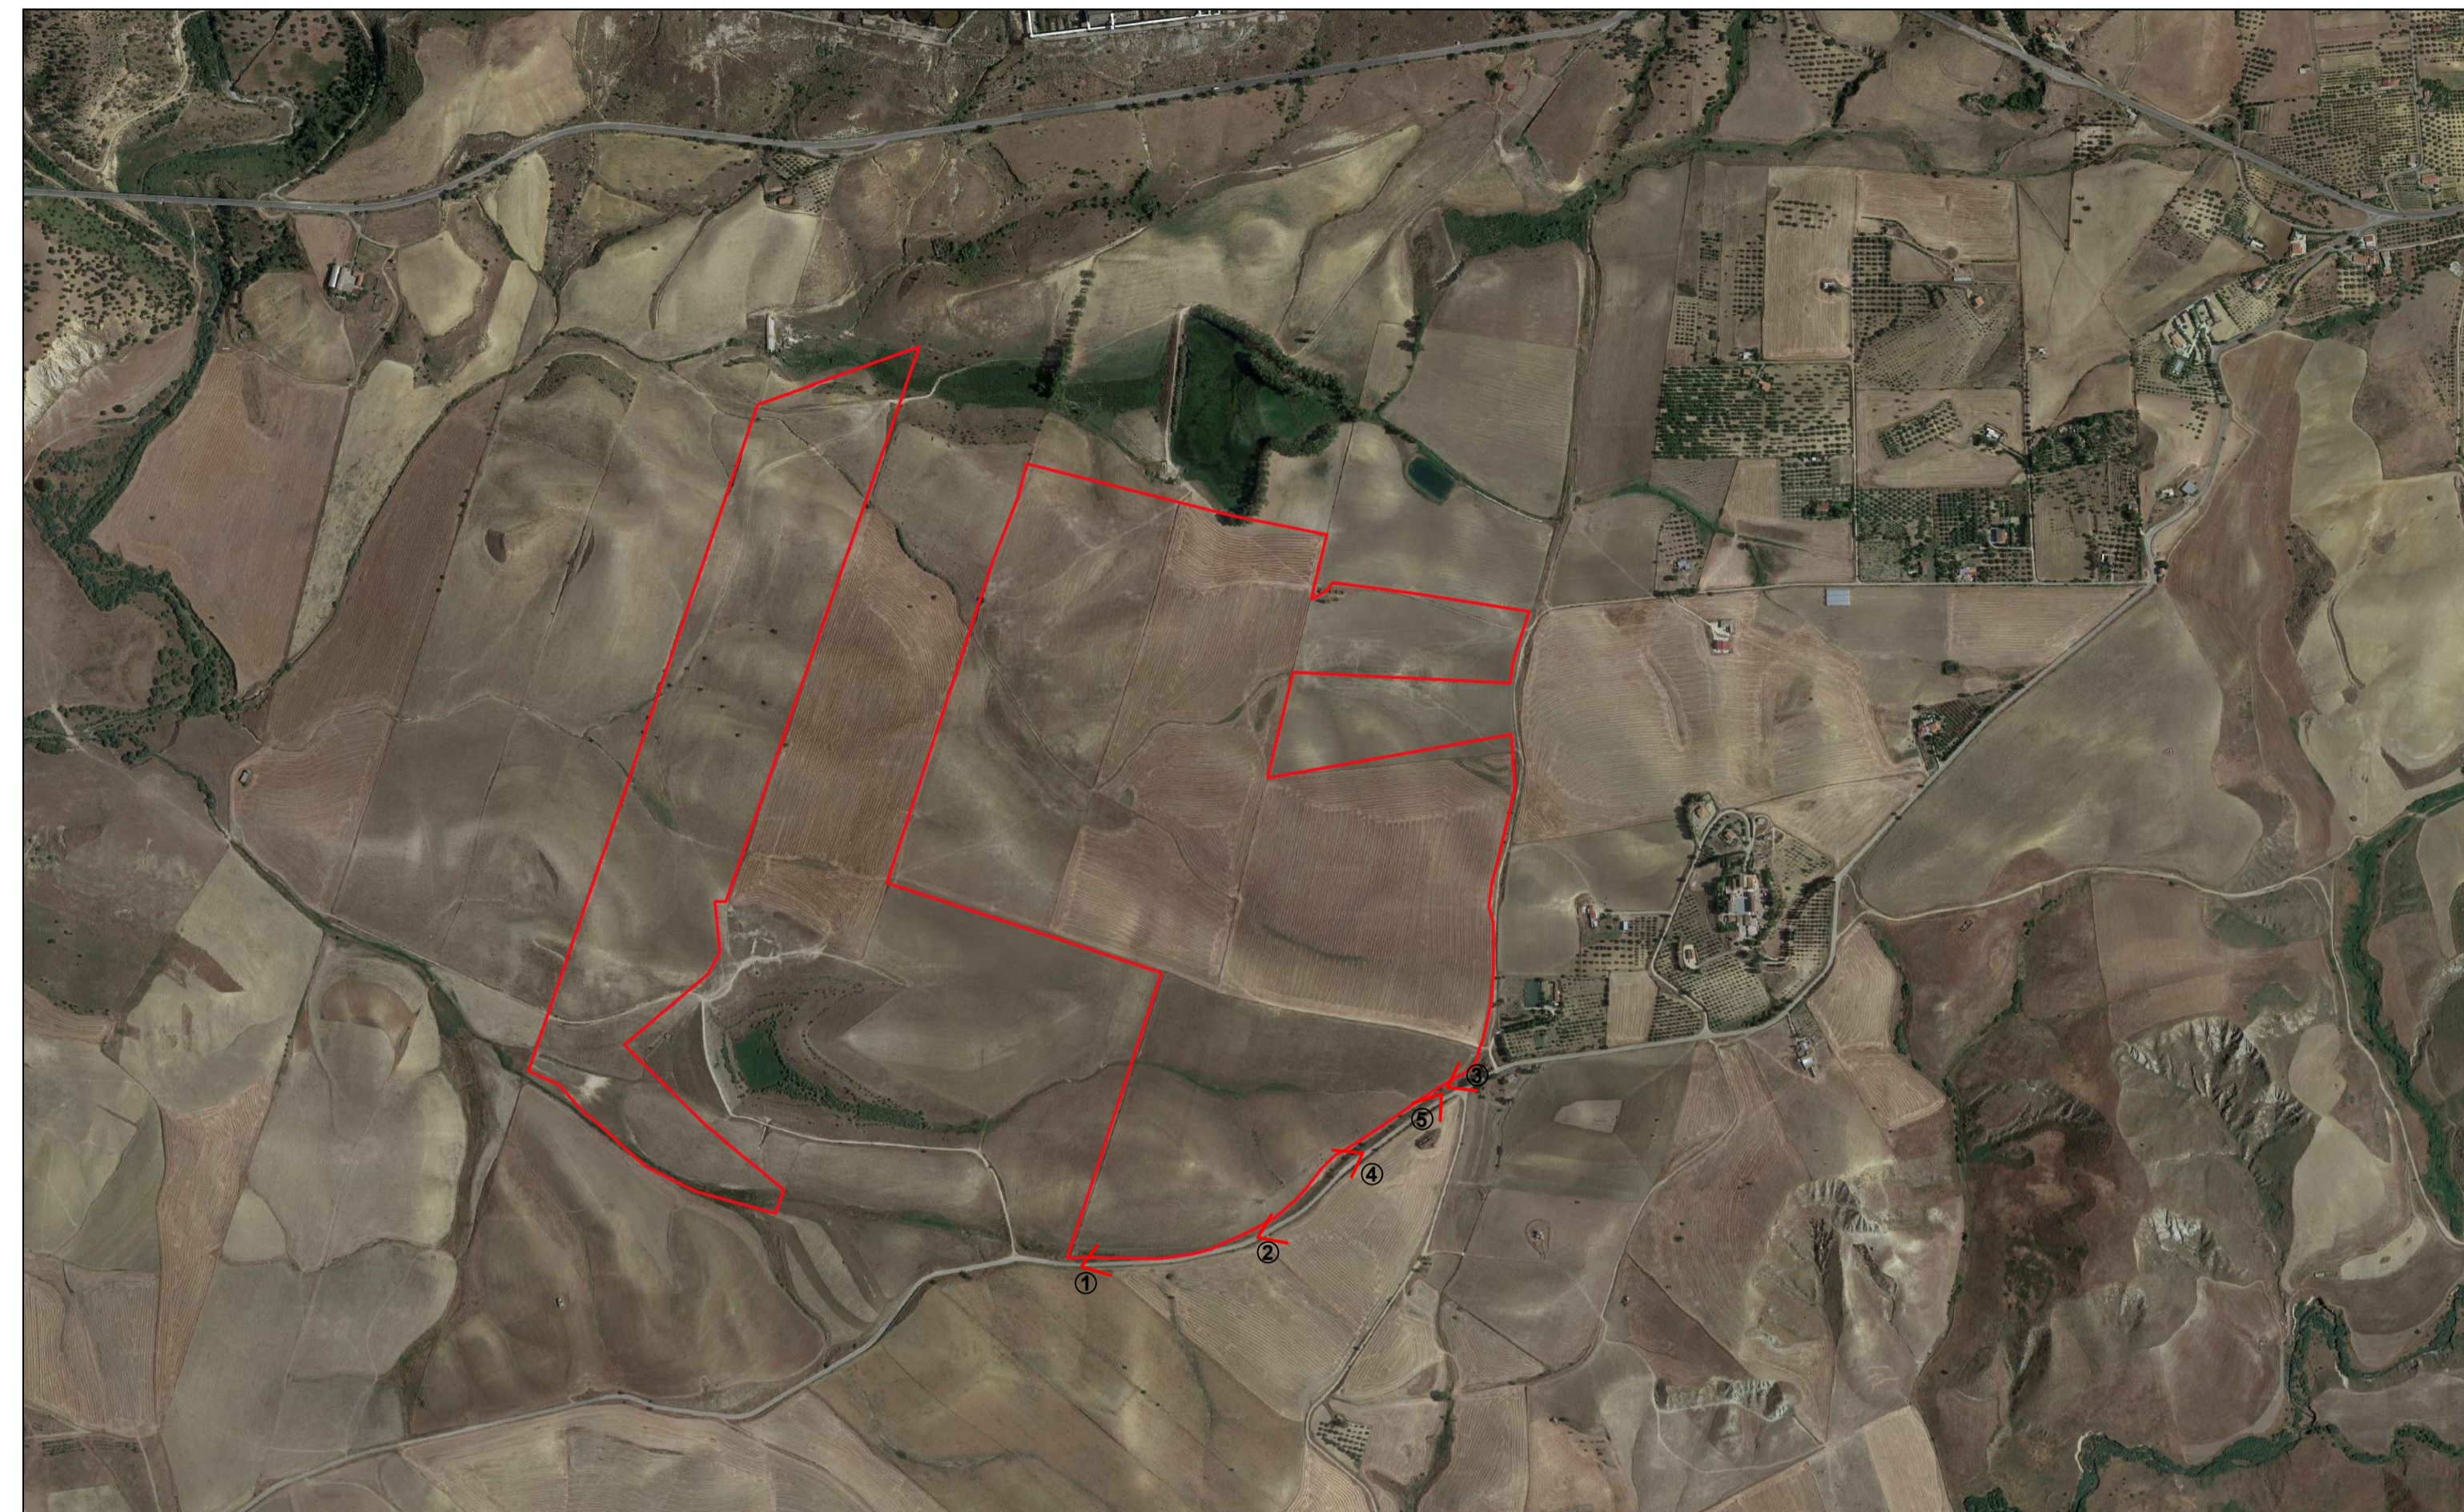

Aerofotogrammetria Enna con coni ottici- scala 1:10.000

DATA	REDATTO	VERIFICATO
IL TECNICO PROGETTISTA: Ing. Salvatore Stropoli 		CLIENTE: QUANTUM PV 07 srl Via Nomentana, 323 -00162- Roma Italy R.E.A. n. RM-1664286 P.I. 16587341005 Indirizzo Pec quantumpv07@legamail.it
GRUPPO DI LAVORO: Arch. Maria Rita Barba Ing. Lucia G. Bellucci Arch. Micaela Galante Ing. Pietro Intravaia Ing. Claudia Maniscalchi Ing. Manuela Russo Tiesi		
TITOLO ELABORATO Rilievo fotografico stato di fatto		CODICE ELABORATO RS06EPD0001A0
		SCALA 1:10.000
DATA	TIPOLOGIA	NOME PROGETTO
10 Ottobre 2022	AGV	SPEM
	n° elaborato	Revisione
	EL_01	00



Immagine 1



Immagine 2



Immagine 3



Immagine 4



Immagine 5

