Regione Sicilia

Provincia di Enna

COMUNE DI ENNA

- PROGETTO DEFINITIVO -

Progetto per la realizzazione di un impianto agro-fotovoltaico e relative opere connesse, di potenza nominale pari a 65,997 MWp in località c.da Pasquasia - Enna (EN)

Firmato digitalmente da:
STROPOLI SALVATORE
Firmato il 17/10/2022 10:05
Serial#: 7f0d8d7f0d8d7f0d126039475528033346528628
Valido dal 28/10/2020 al 28/10/2023
ArubaPEC S.p.A. NG CA 3

DATA	REDATTO	VERIFICATO

IL TECNICO PROGETTISTA: Ing.Salvatore Stropoli

ORDINE DEGLI INGEGNERI DELLA PROVINCIA DI ORISTANO
DOTT. ING. SALVATORE STROPOLI
n° 6649

GRUPPO DI LAVORO:
Arch. Maria Rita Barna
Ing. Lucia G. Bellusci
Arch. Micaela Galante
Ing. Pietro Intravaia
Ing. Claudia Maniscalchi
Ing. Manuela Russo Tiesi

CLIENTE:

QUANTUM PV 07 srl
Via Nomentana, 323 -00162- Roma Italy
R.E.A. n. RM-1664286
P.I. 16587341005
Indirizzo Pec quantumpv07@legamail.it

TITOLO ELABORATO

Inquadramento territoriale- PRG

CODICE ELABORATO	SCALA
RS06EPD0004A0	1:10.000

DATA	TIPOLOGIA	NOME PROGETTO	n° elaborato	Revisione
Ottobre 2022	**AGV**	**SPEM**	EL_04	00

Ping Guo
19.10.2022
17:09:30
GMT+01:00

Legenda PRG Comune di Enna

CONFINE COMUNALE	SIC-ZPS
CONFINE PROVINCIALE	AREE INSTABILI INTERESSATE DA FENOMENI DI DISSESTO CON PERICOLOSITÀ DA FRANA E CROLLI NONCHÉ AREE A REQUISENTI ANTROPICI (Studio Geologico relativo)
BENI MONUMENTALI E DI INTERESSE STORICO-AMBIENTALE	AREE NON EDIFICABILI PER LIVELLO DI PERICOLOSITÀ ELEVATO (P3) E MOLTO ELEVATO (P4) E PER LIVELLO DI RISCHIO ELEVATO (R3) E MOLTO ELEVATO (R4) (P.A.I.- D.A. 298/04, 298/2, 545/)
CENTRO STORICO Z.T.O. A	VINCOLO ARCHEOLOGICO
Z.T.O. BA	LIMITE FASCIA DI RISPETTO DEI FIUMI E DEI LAGHI
Z.T.O. BS	RISERVE NATURALI
Z.T.O. BR	VINCOLO ETNO-ANTROPOLOGICO
Z.T.O. C1	AREE BOSCATE
Z.T.O. C2	LIMITE FASCIA DI RISPETTO DEL CIMITERO (m. 200) E DEL DEPURATORE (m. 100)
Z.T.O. CS1	LIMITE FASCIA DI RISPETTO DEI BOSCHI
Z.T.O. CS2	ATTREZZATURE DI INTERESSE GENERALE
Z.T.O. CT	DISCARICA
AREE NORMATE DAL PRG VIGENTE	PARCHI URBANI E SUBURBANI
ATTIVITÀ ARTIGIANALI	PARCHEGGI
ATTIVITÀ INDUSTRIALI	SERVIZI DI INTERESSE LOCALE
ATTIVITÀ COMMERCIALI	VERDE PUBBLICO E ATTREZZATO
ATTIVITÀ DIREZIONALI	POLI INTERMODALI
AREA ASI	VIABILITÀ DI PROGETTO
VINCOLO DI CONTIGUITÀ	

Legenda

Area Interessata dall'impianto

N O E S

0 100m 250m 500m 1000m
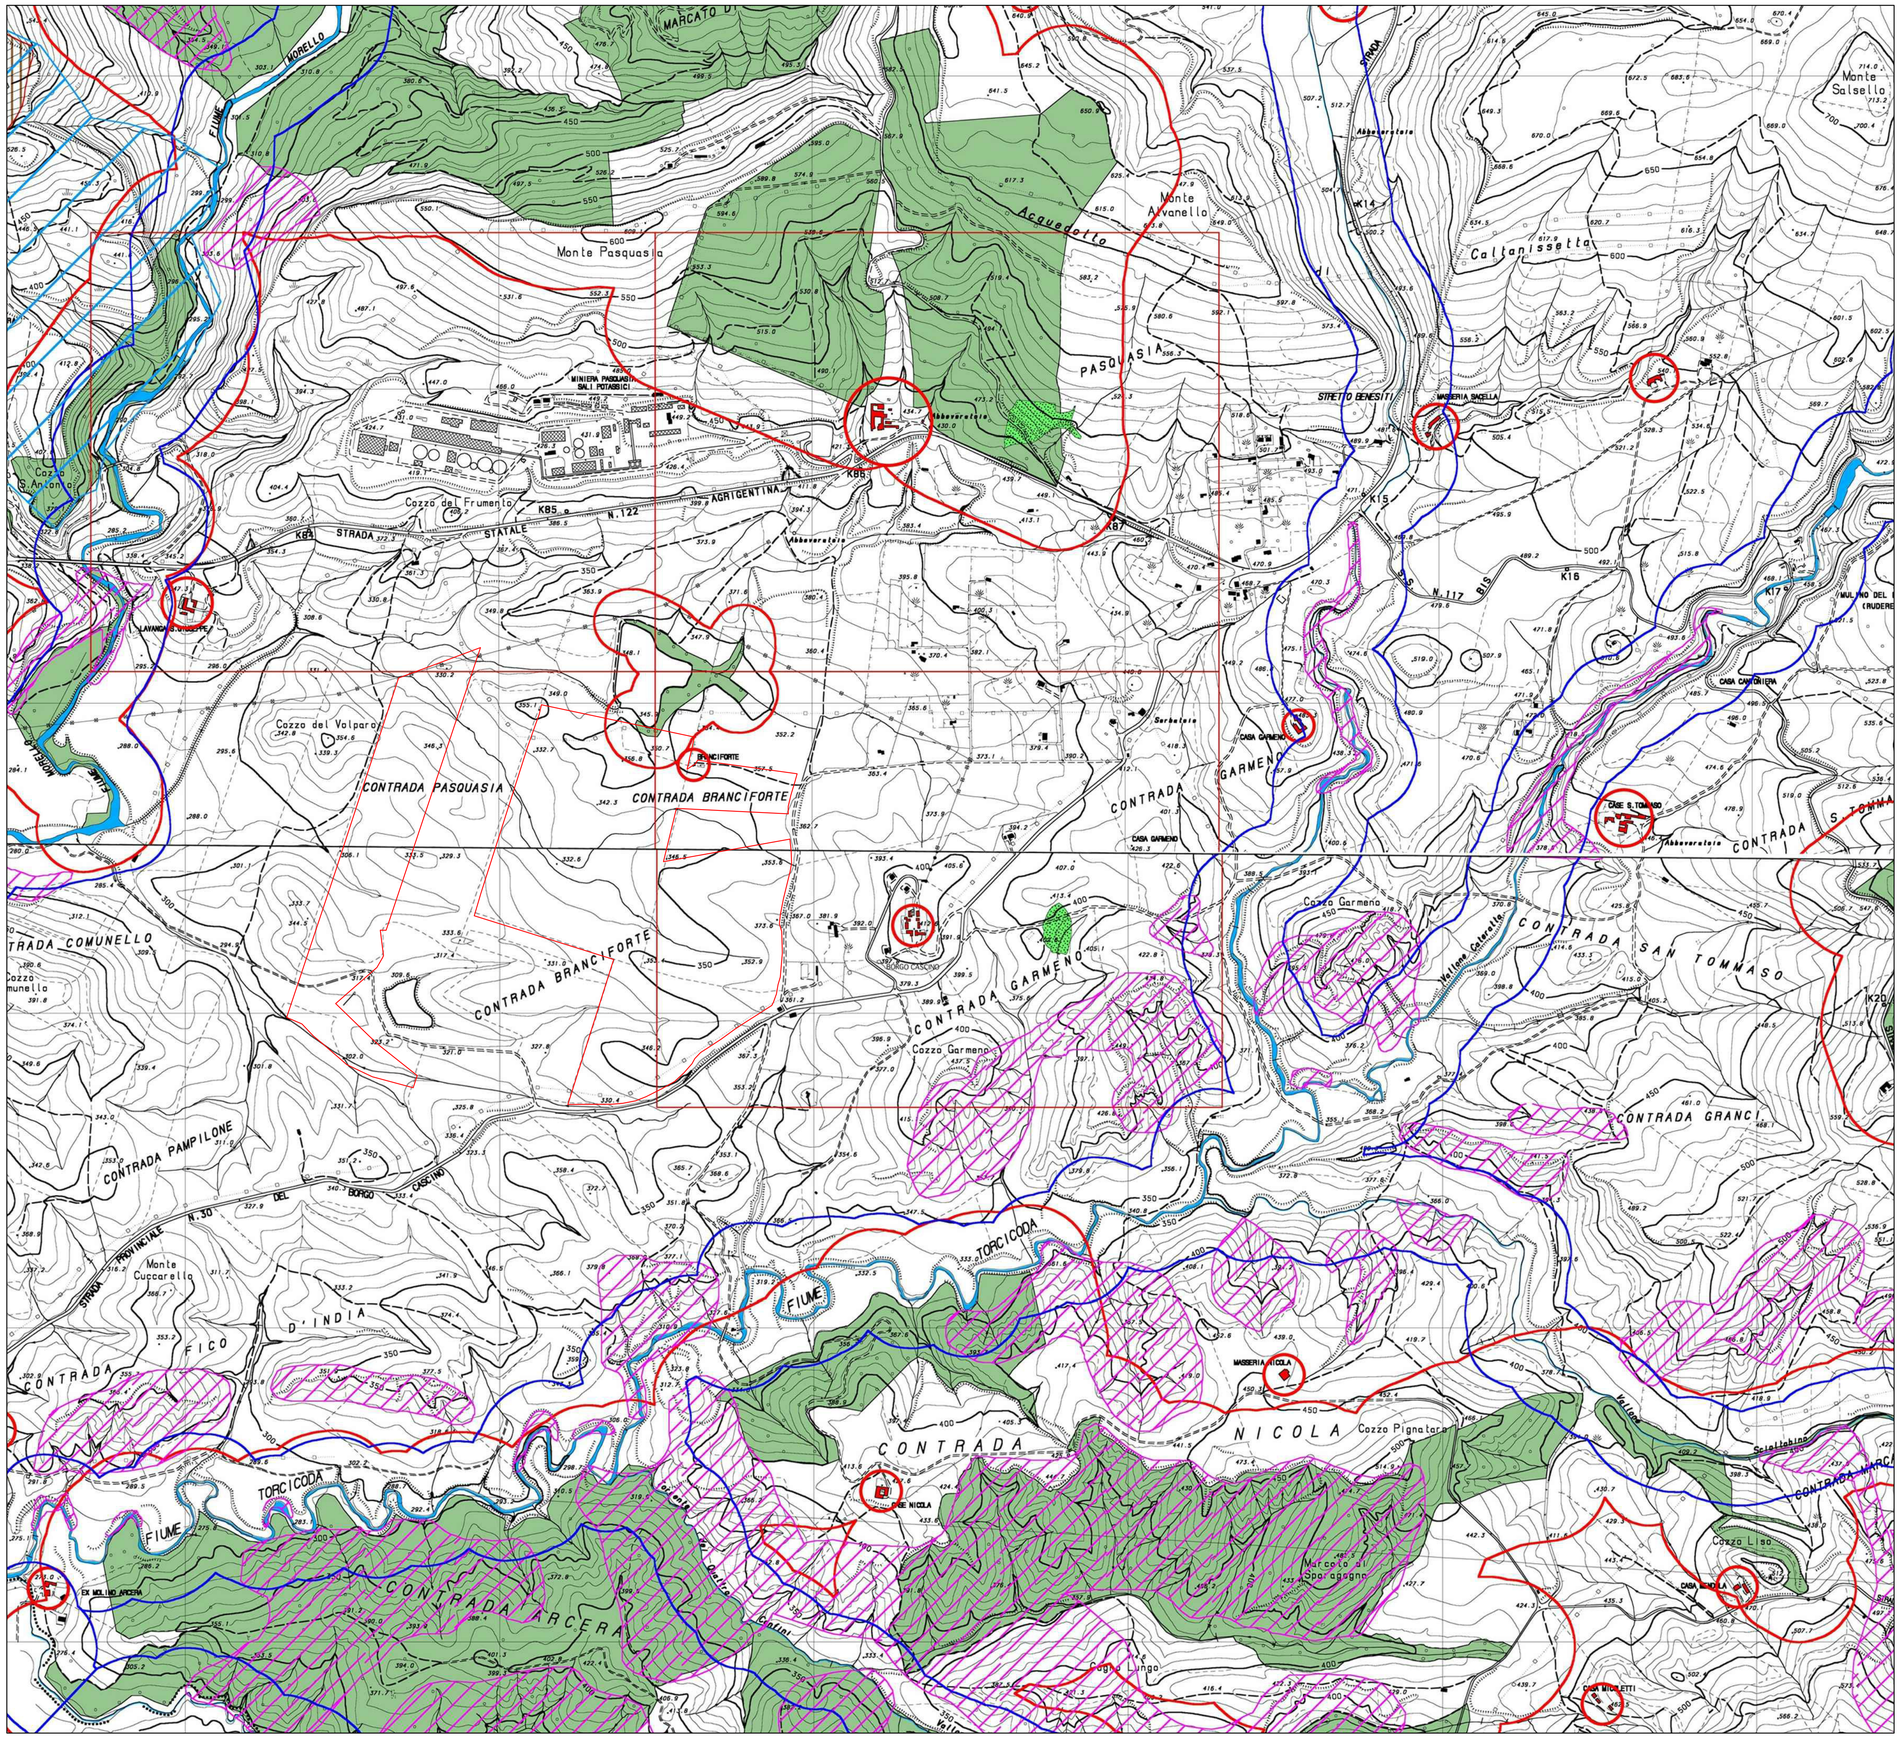
Formato A1 – ISO 216