



Regione Sicilia


Provincia di Enna

COMUNE DI ENNA




- PROGETTO DEFINITIVO -

Progetto per la realizzazione di un impianto agro-fotovoltaico e relative opere connesse, di potenza nominale pari a 65,997 MWp in località c.da Pasquasia - Enna (EN)


DATA	REDATTO	VERIFICATO		
IL TECNICO PROGETTISTA: Ing. Salvatore Stropoli 				
CLIENTE: QUANTUM PV 07 srl Via Nomentana, 323 - 00162 - Roma Italy R.E.A. n. RM-1664286 P.I. 16587341005 Indirizzo Pec quantumpv07@legamail.it				
TITOLO ELABORATO: Particolari costruttivi - Strutture fisse				
CODICE ELABORATO: RS06EPD0023A0		SCALA: 1:50		
DATA	TIPOLOGIA	NOME PROGETTO	n° elaborato	Revisione
Octobre 2022	AGV	SPEM	EL_23	00

Strutture fisse con configurazione TIPO

STRUTTURA MODULI 1X28

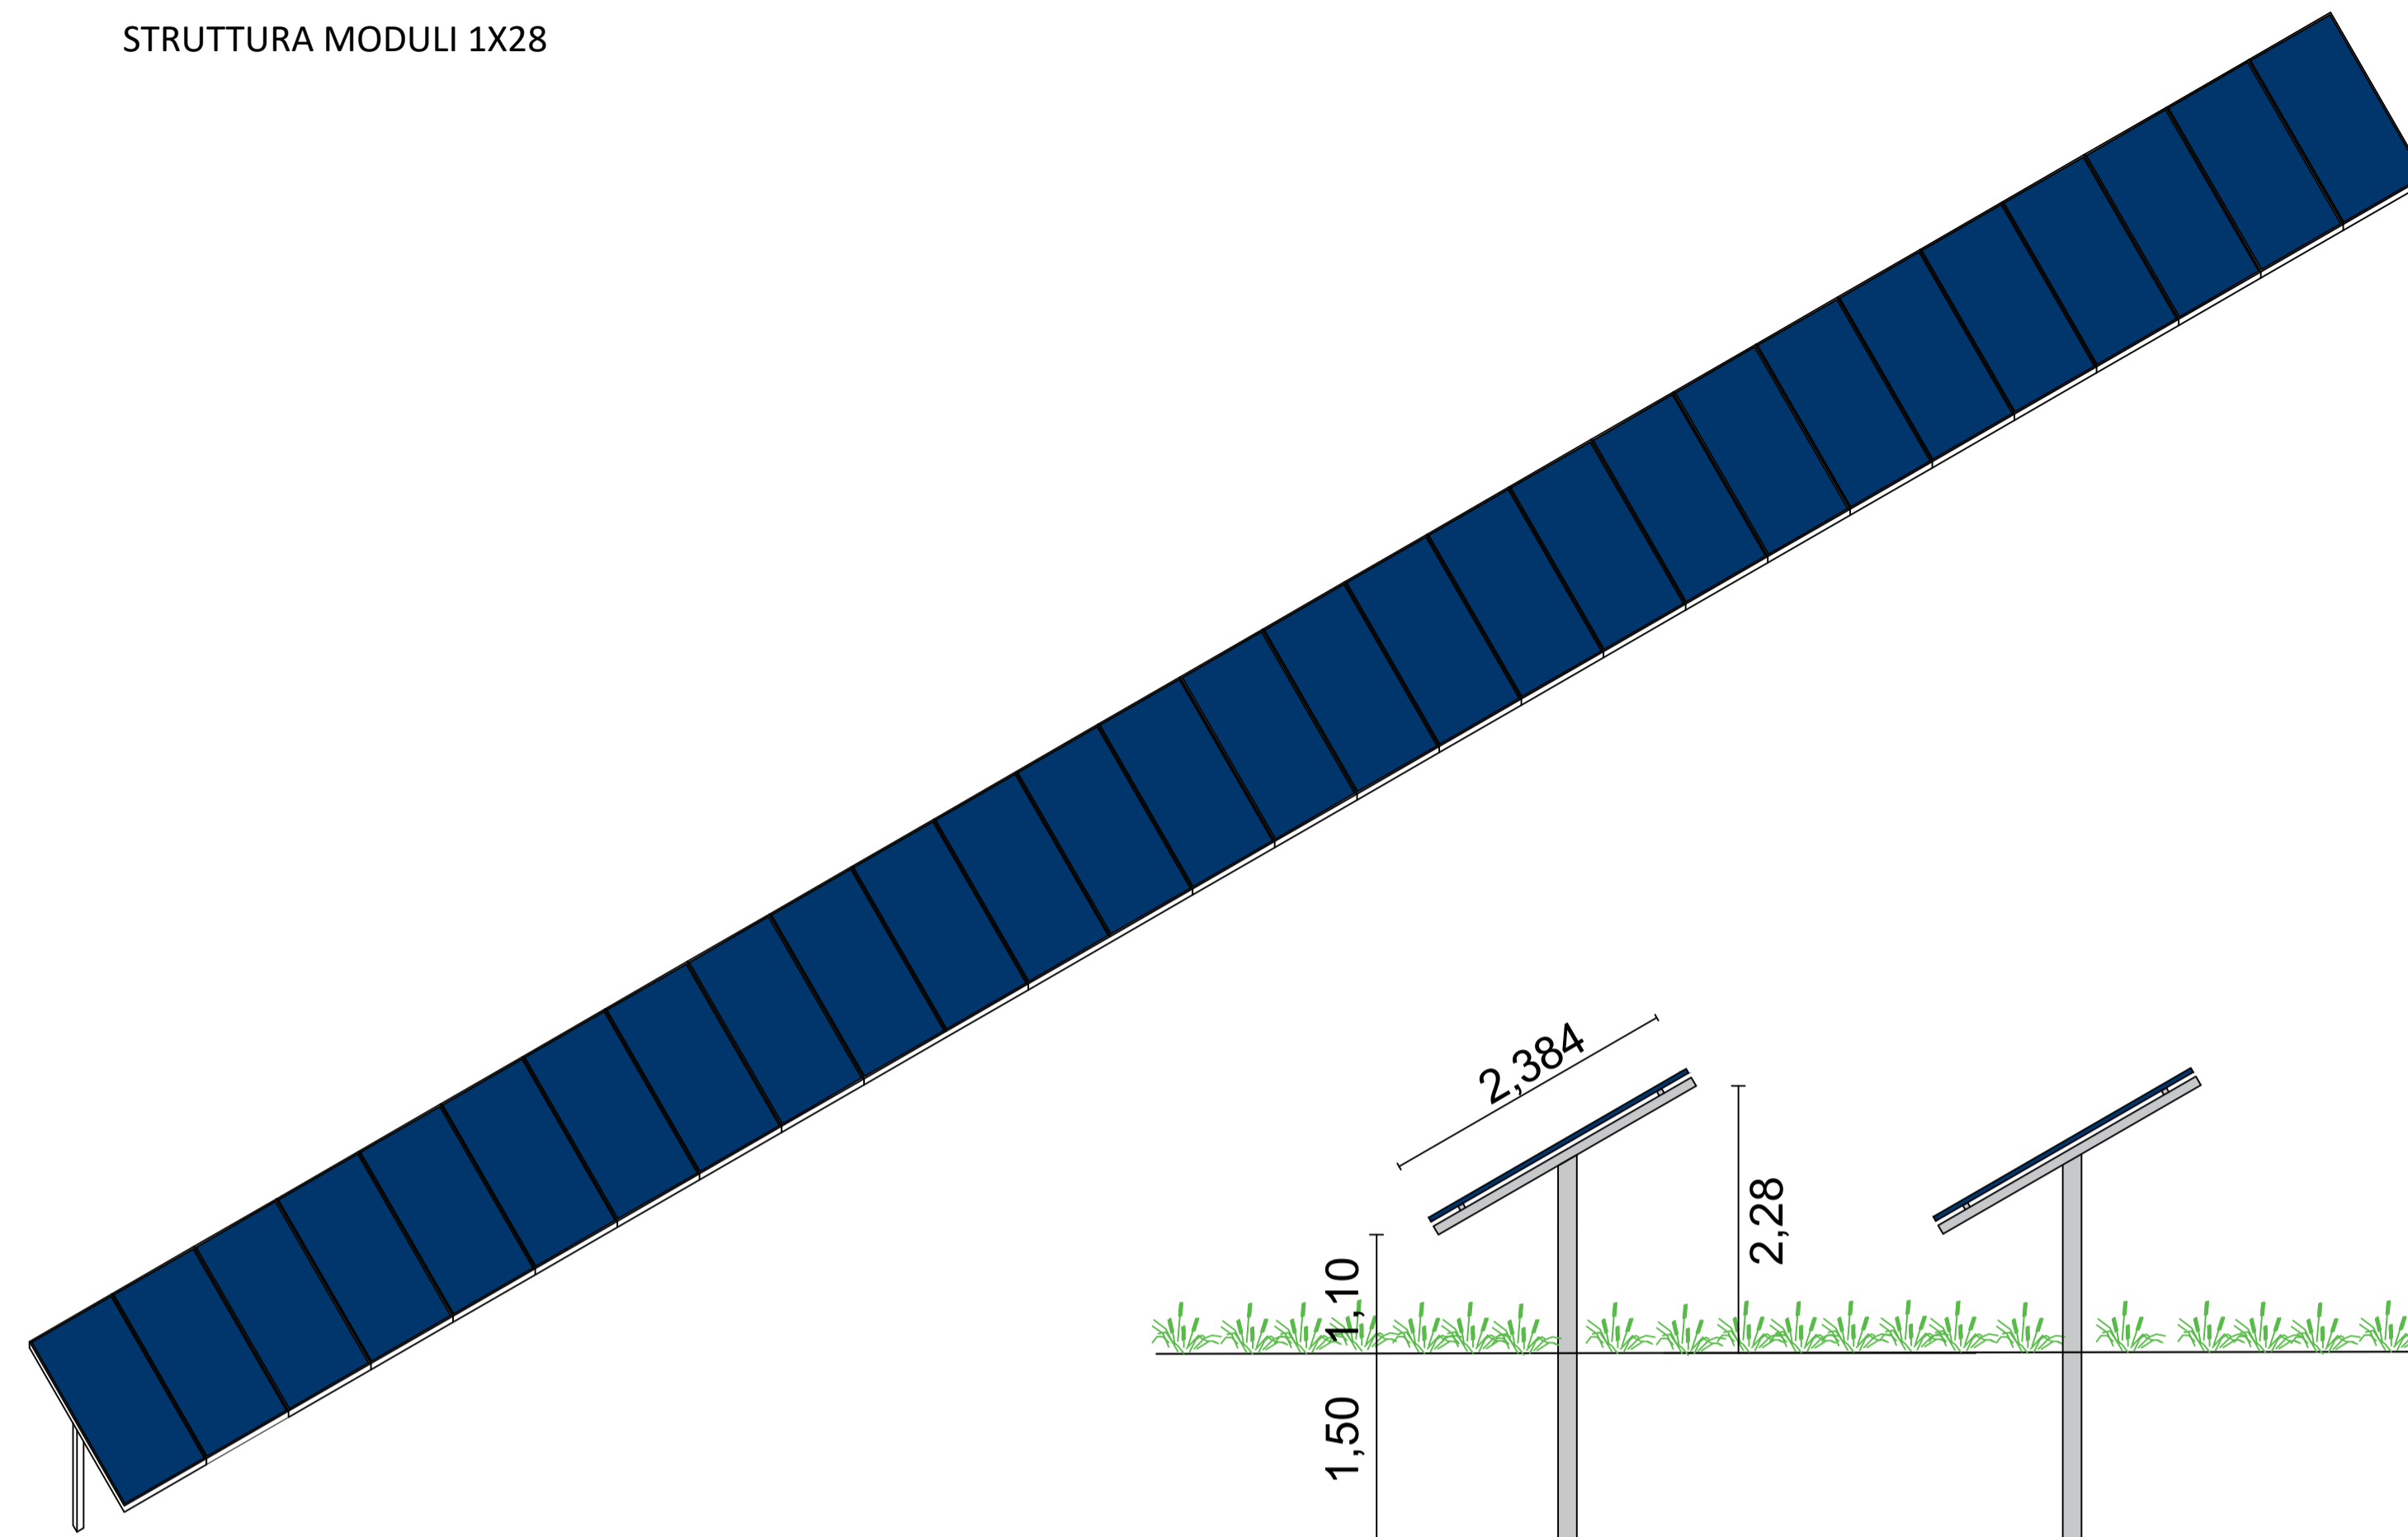


Vista assonometrica

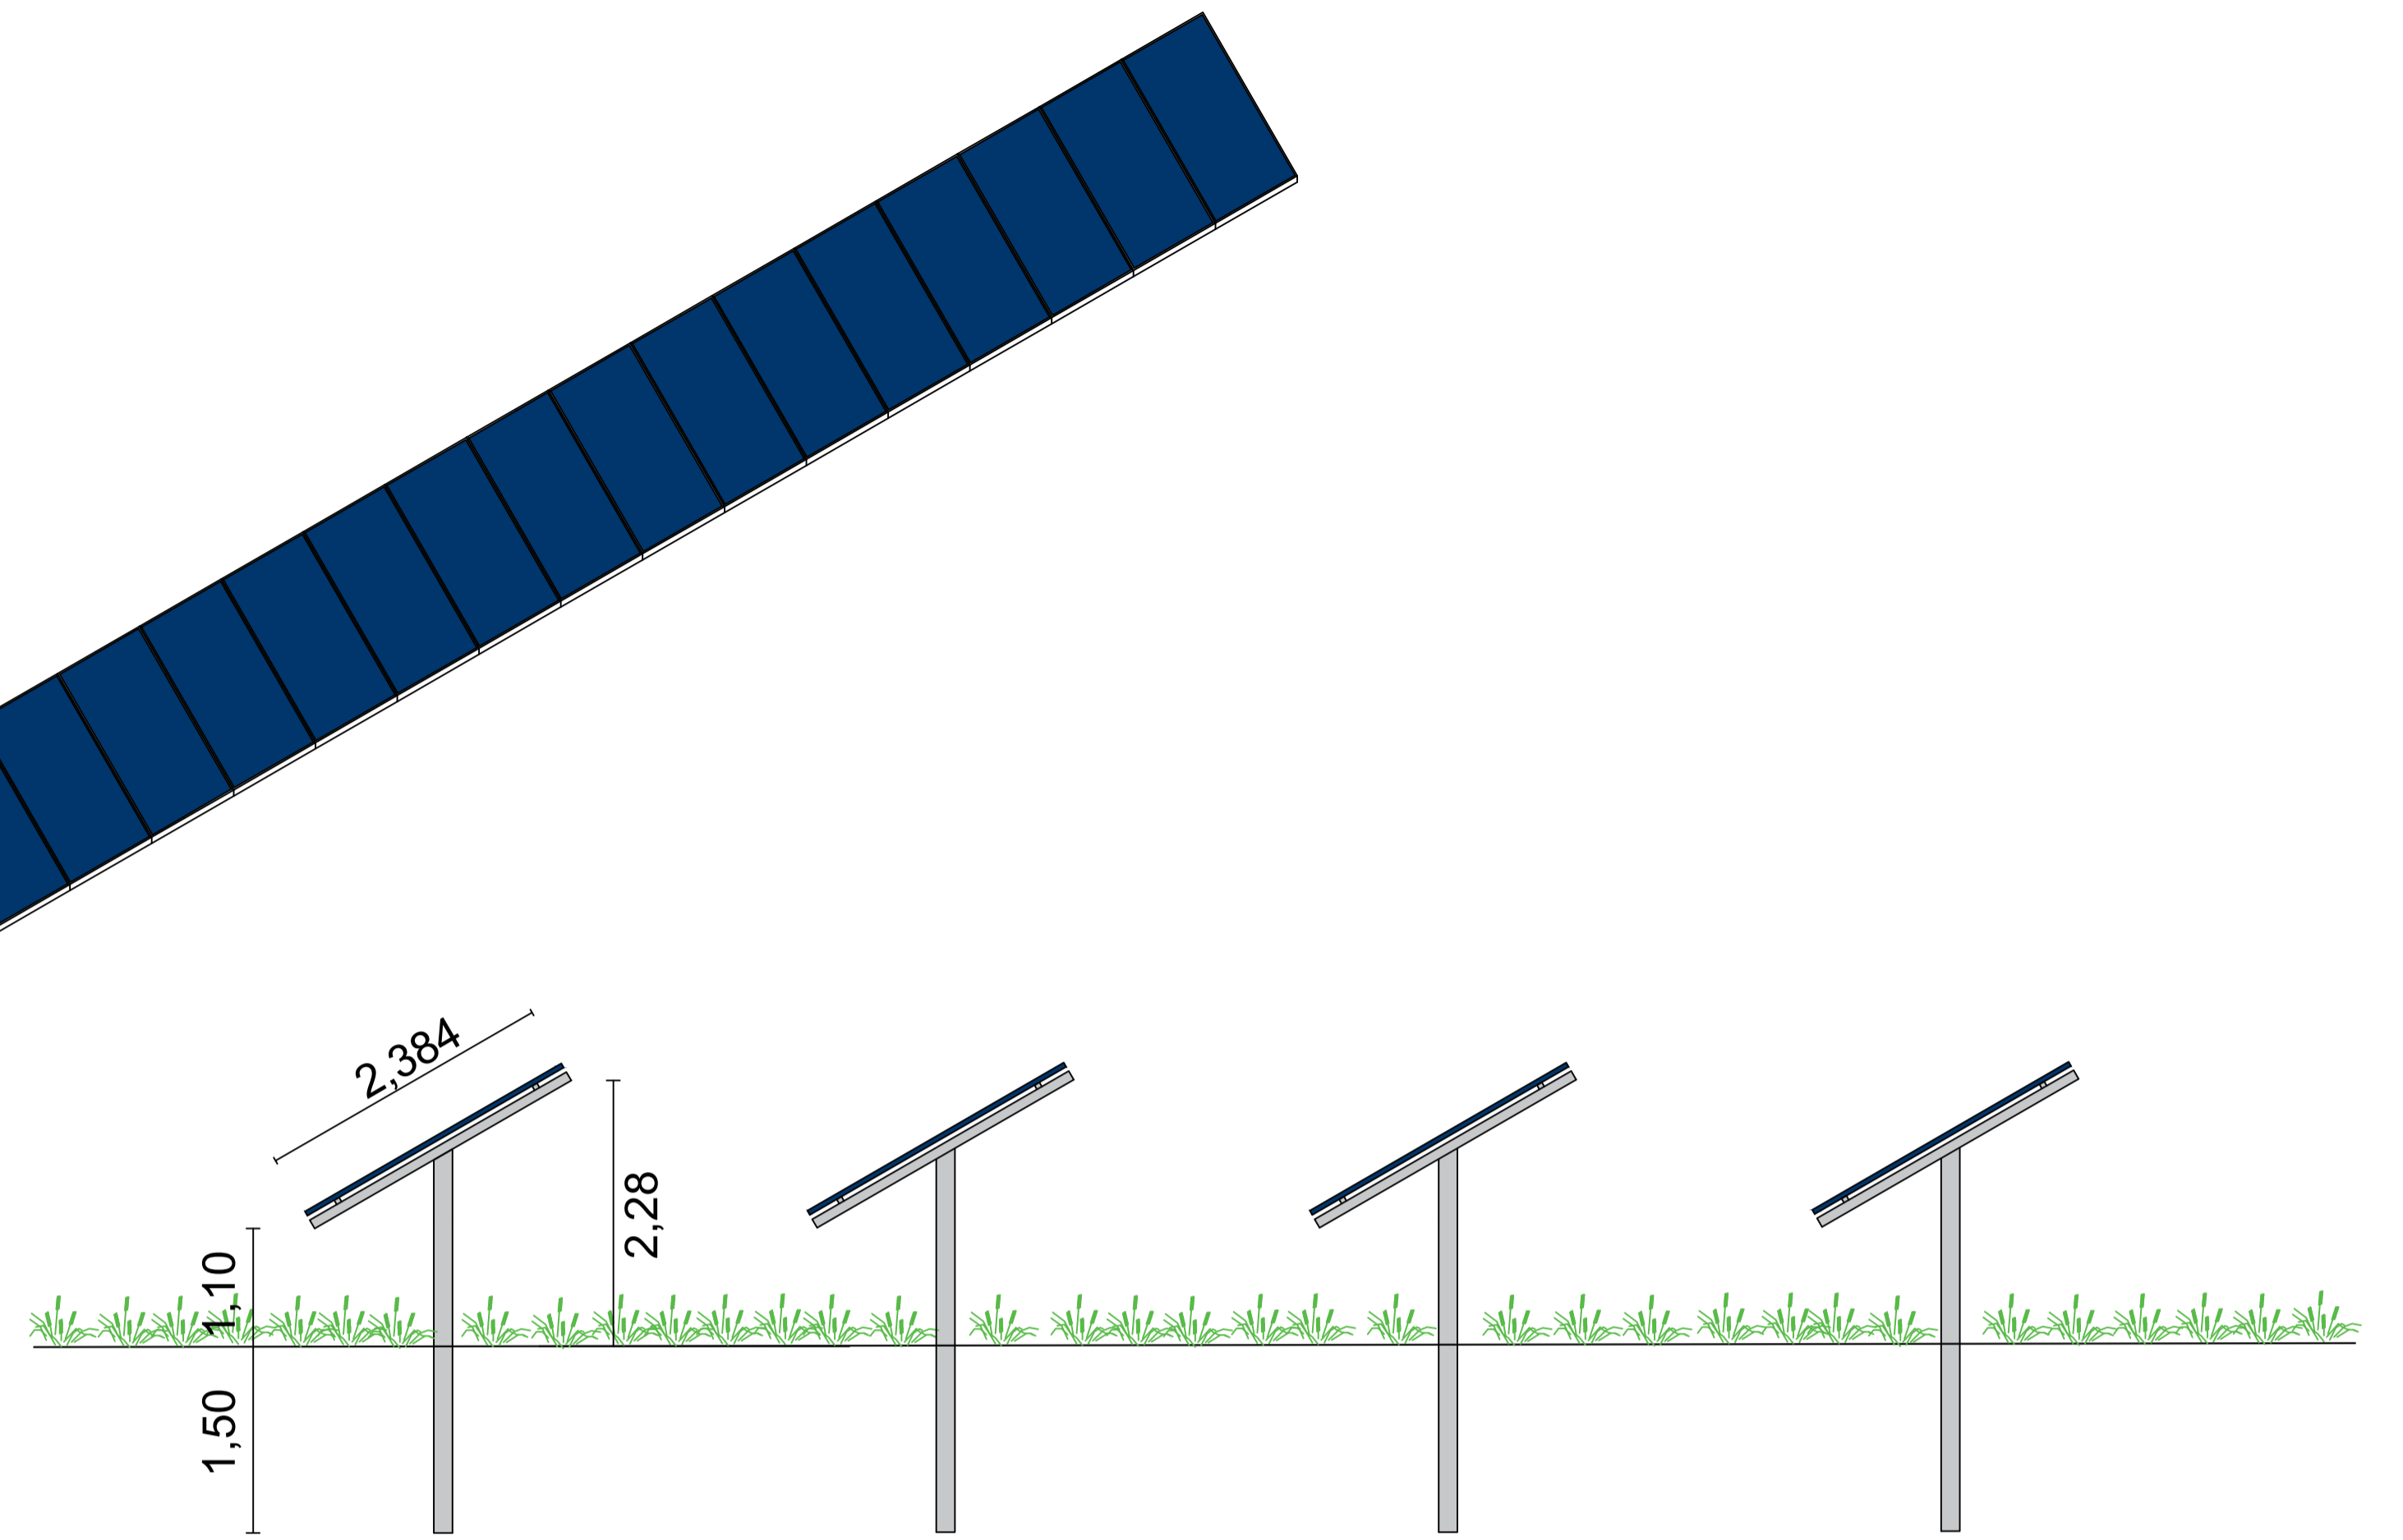


Sezione


Prospetto

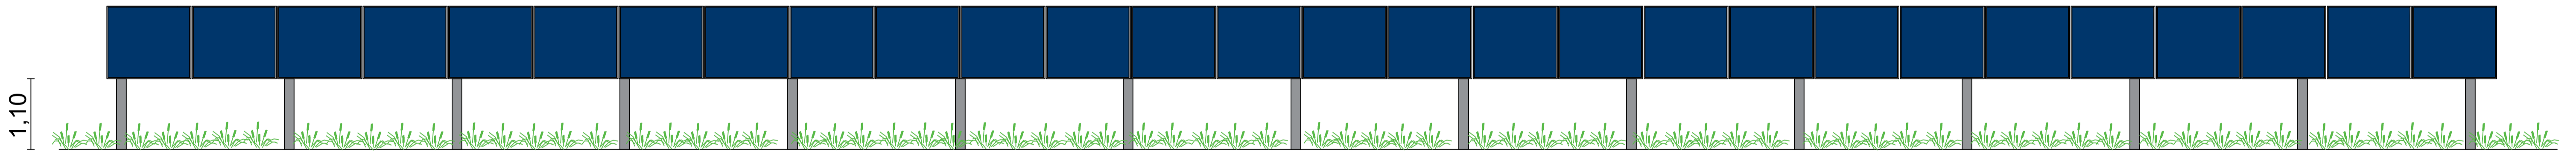

Prospetto

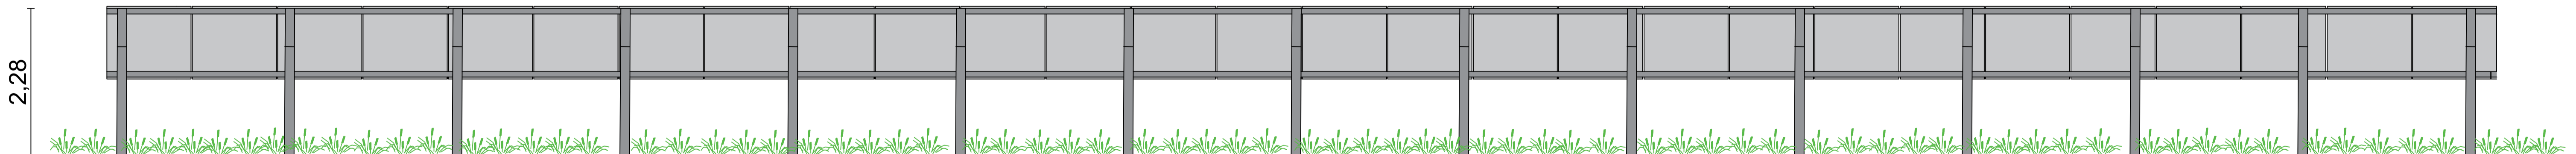

Pianta

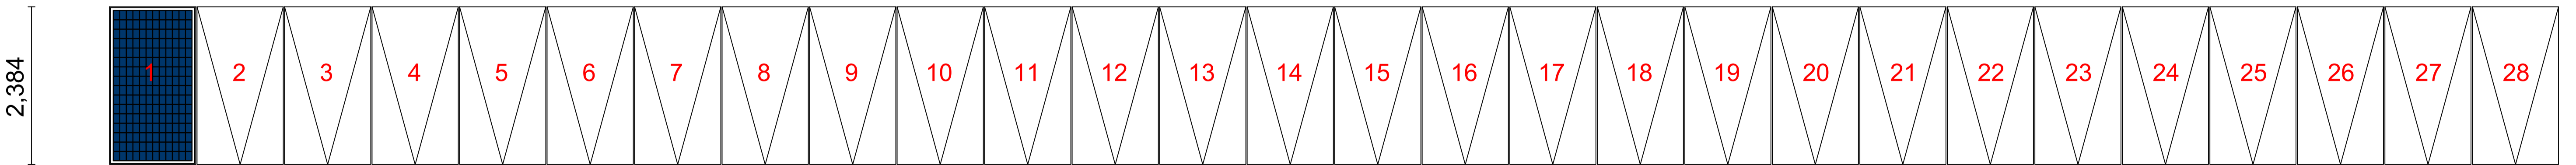

1,303

37,024

