



Regione Sicilia


Provincia di Enna

COMUNE DI ENNA



- PROGETTO DEFINITIVO -


Progetto per la realizzazione di un impianto agro-fotovoltaico e relative opere connesse, di potenza nominale pari a 65,997 kWp in località c.da Pasquasia - Enna (EN)

DATA	REDATTO	VERIFICATO		
IL TECNICO PROGETTISTA: Ing. Salvatore Stropoli 				
CLIENTE: QUANTUM PV 07 srl Via Nomentana, 323 - 00162 - Roma Italy R.E.A. n. RM-1664286 P.I. 16587341005 Indirizzo Pec quantumpv07@legamail.it				
TITOLO ELABORATO: Particolari costruttivi- Cabina di trasformazione BT/MT				
CODICE ELABORATO: RS06EPD0025A0		SCALA: VARIE		
DATA	TIPOLOGIA	NOME PROGETTO	n° elaborato	Revisione
Ottobre 2022	AGV	SPEM	EL_25	00




CABINA DI CONSEGNA dg 2061 Ed09


PIANTA

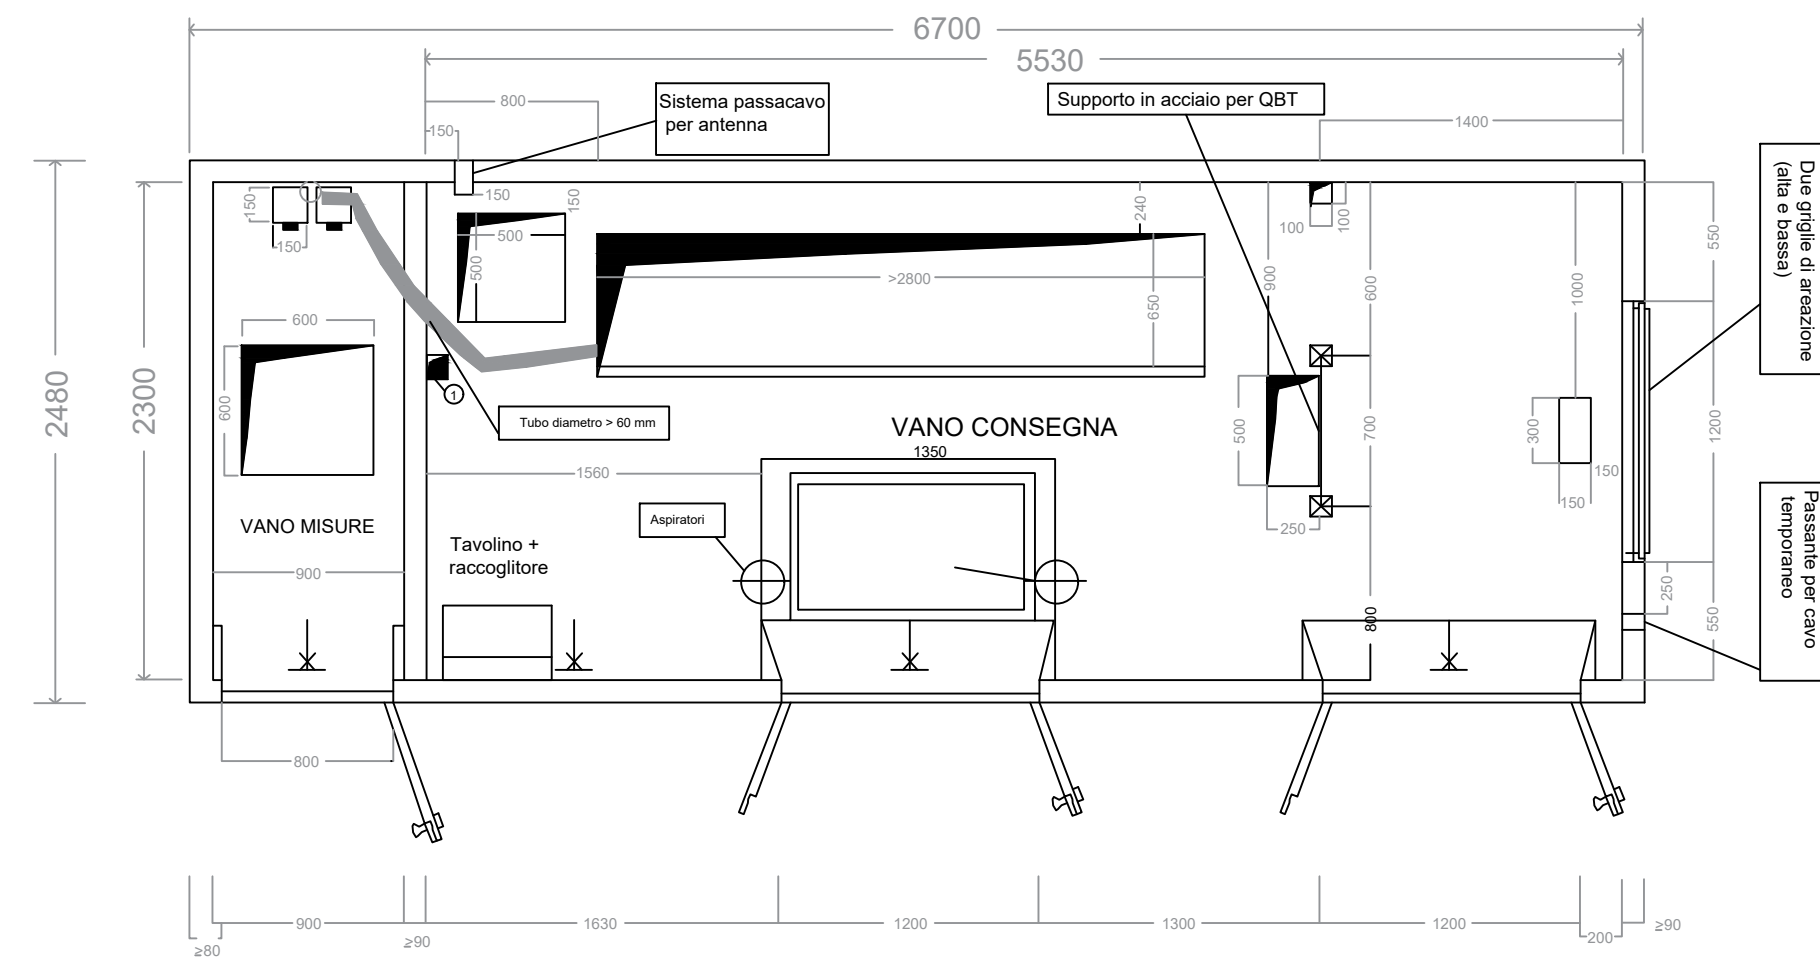


VISTA FRONTALE

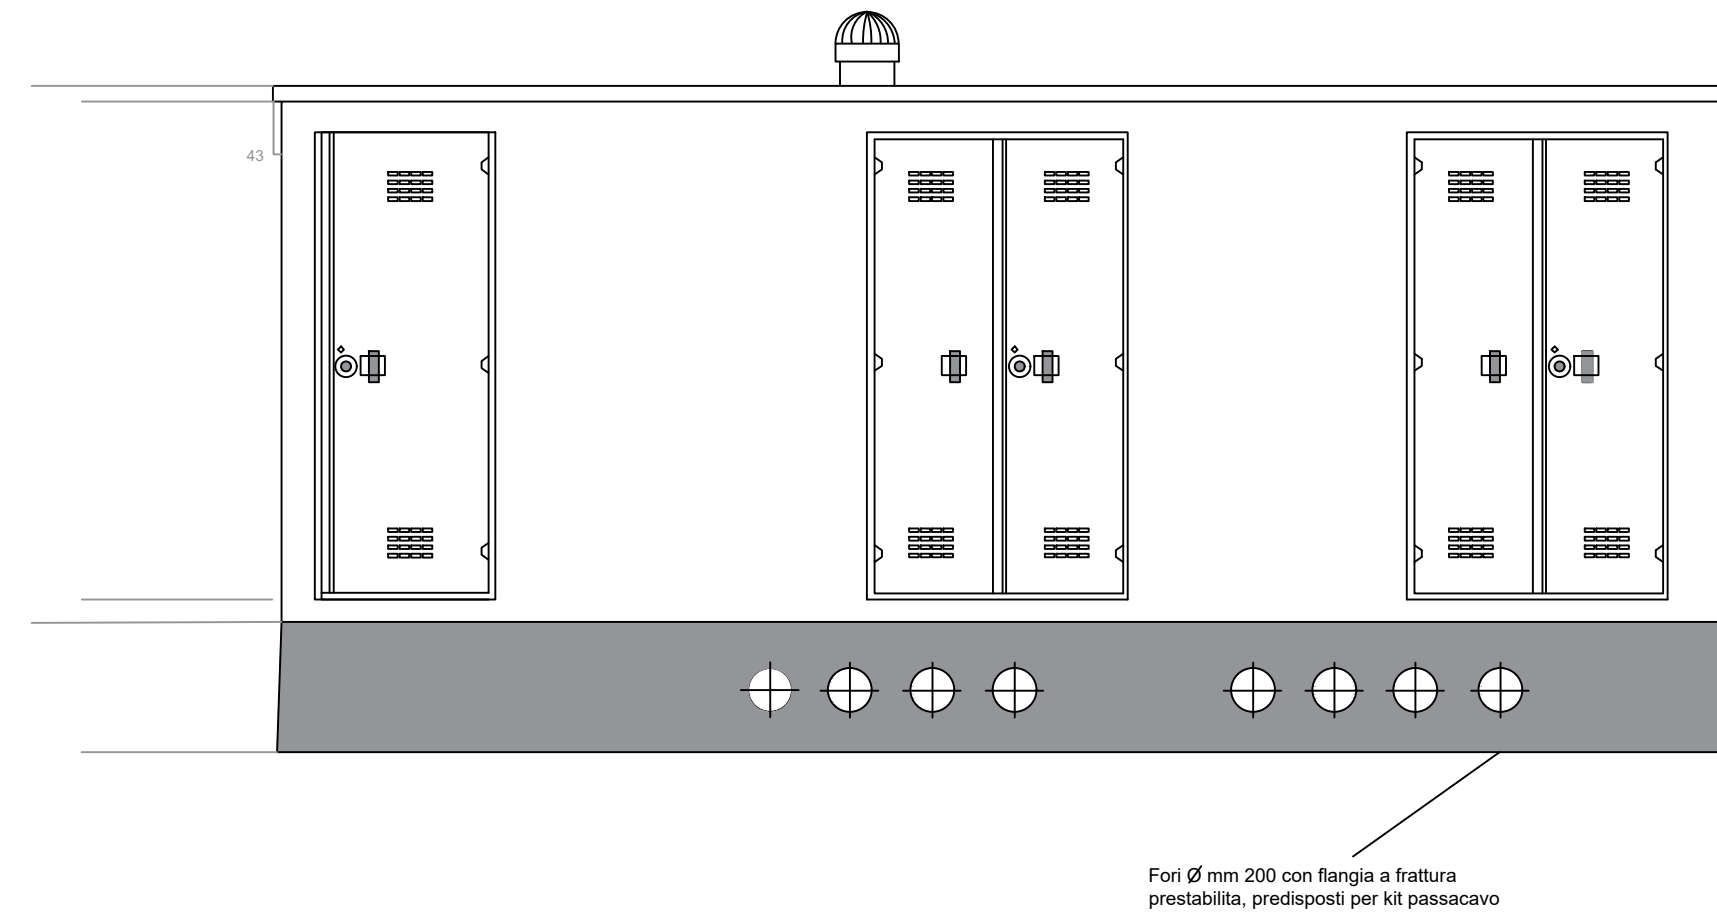


PIANTA BASAMENTO

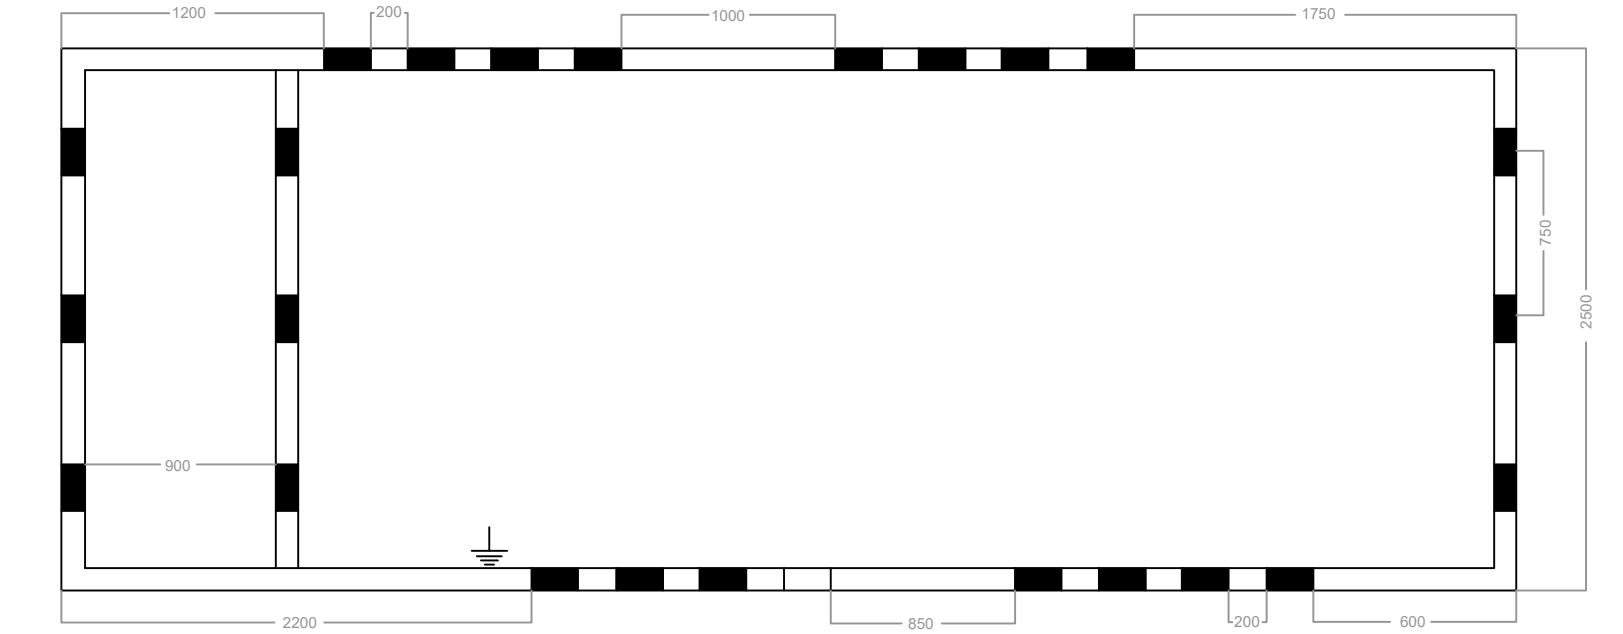


VISTA RETRO

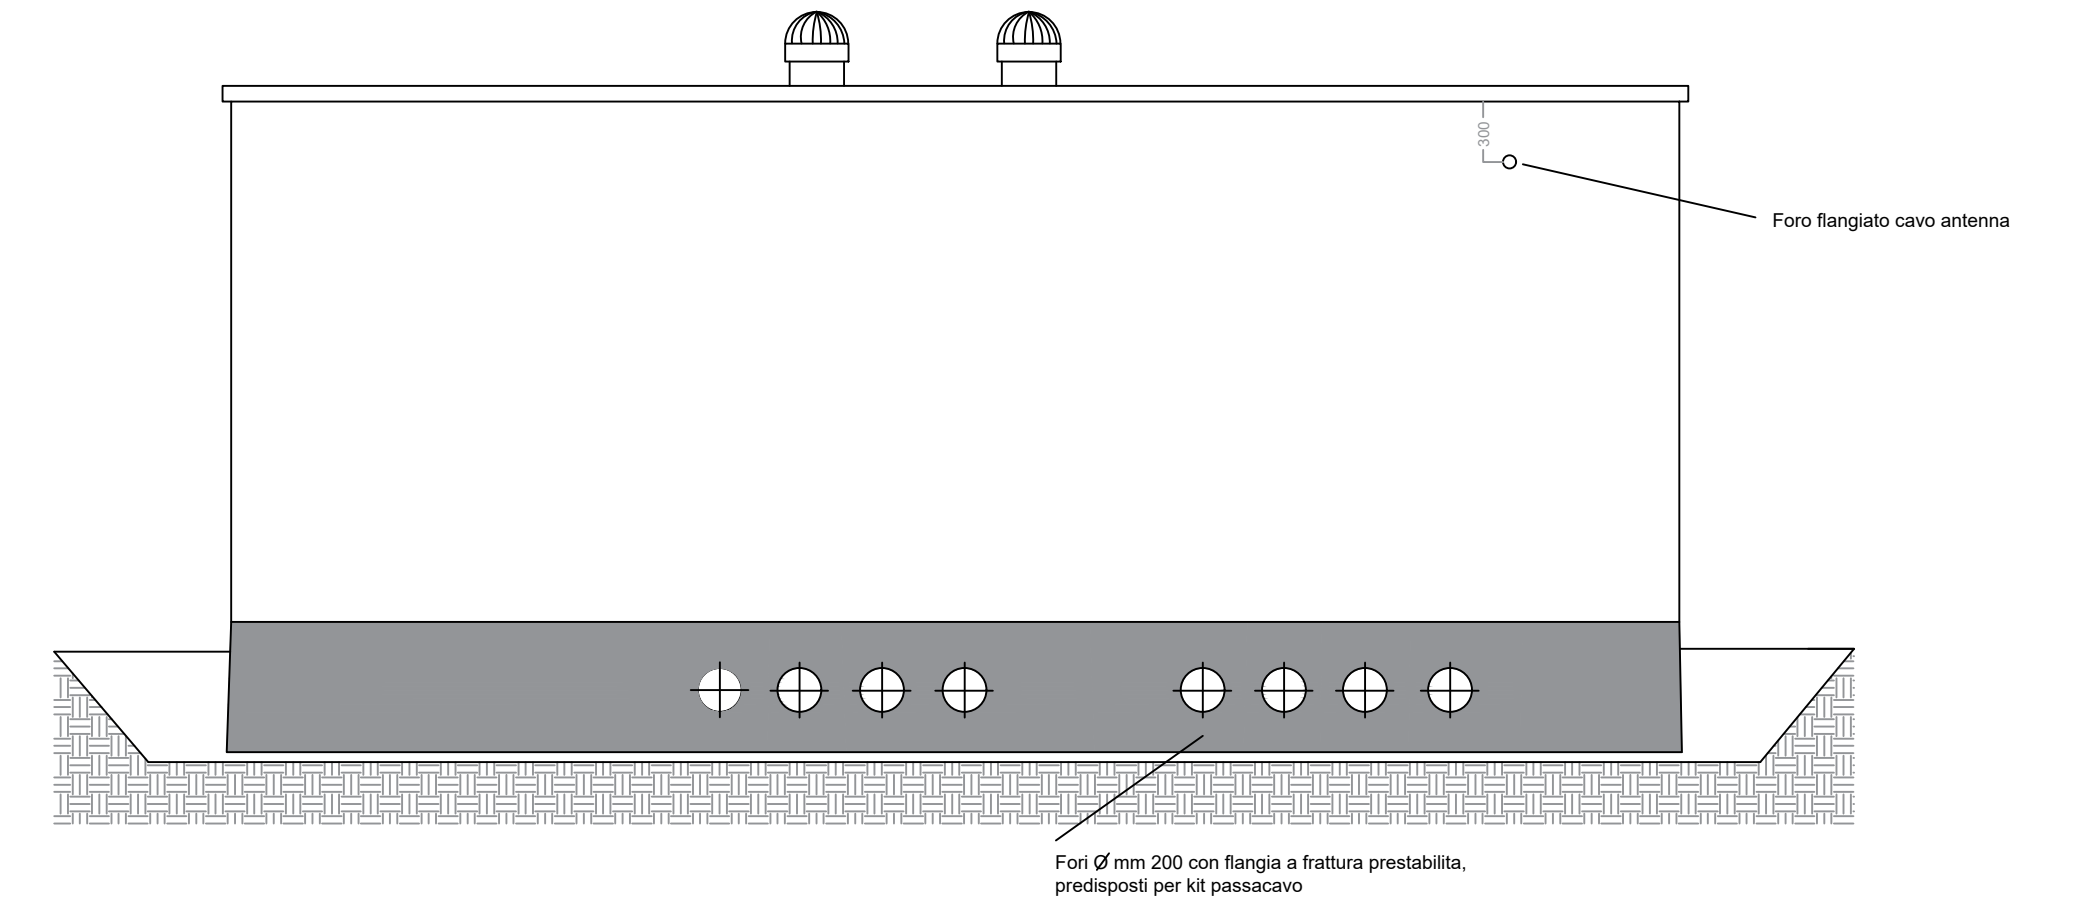

VISTA LATO DESTRO

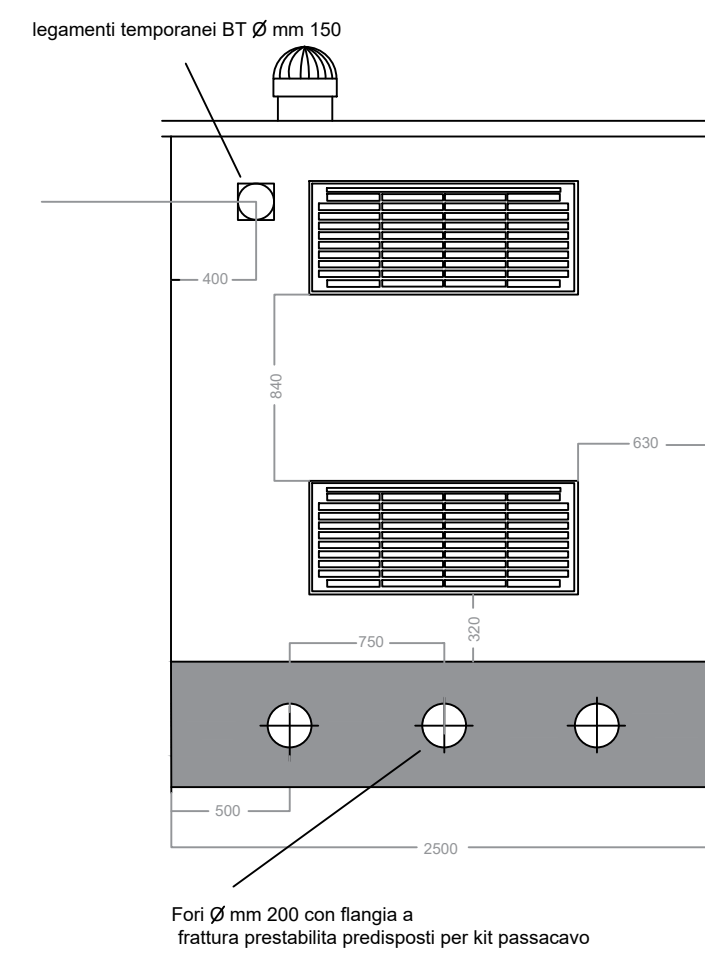

VISTA LATO SINISTRO

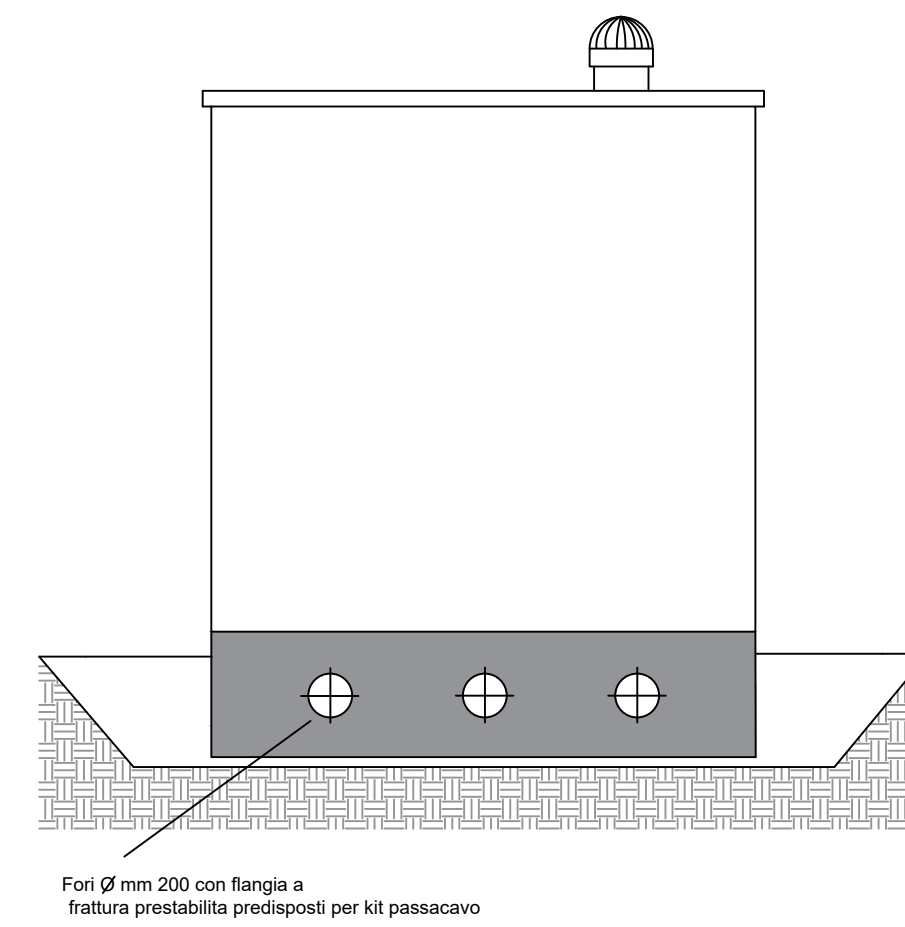

SEZIONE LONGITUDINALE

