



Regione Sicilia

Provincia di Enna

COMUNE DI ENNA



- PROGETTO DEFINITIVO -

Progetto per la realizzazione di un impianto fotovoltaico e relative opere connesse, di potenza nominale pari a 65,997 MWp in località c.da Pasquasia - Enna (EN)

DATA	REDATTO	VERIFICATO
------	---------	------------

IL TECNICO PROGETTISTA: Ing. Salvatore Stropoli



CLIENTE:

QUANTUM PV 07 srl

Via Nomentana, 323 - 00162 - Roma Italy  
R.E.A. n. RM-1664286  
P.I. 16587341005  
Indirizzo Pec quantumpv07@legamail.it

TITOLO ELABORATO

Particolari costruttivi- Recinzioni e cancelli

CODICE ELABORATO


RS06EPD0027A0

SCALA


1:20

DATA	TIPOLOGIA	NOME PROGETTO	n° elaborato	Revisione
10 Ottobre 2022	AGV	SPEM	EL_27	00


### PROSPETTO

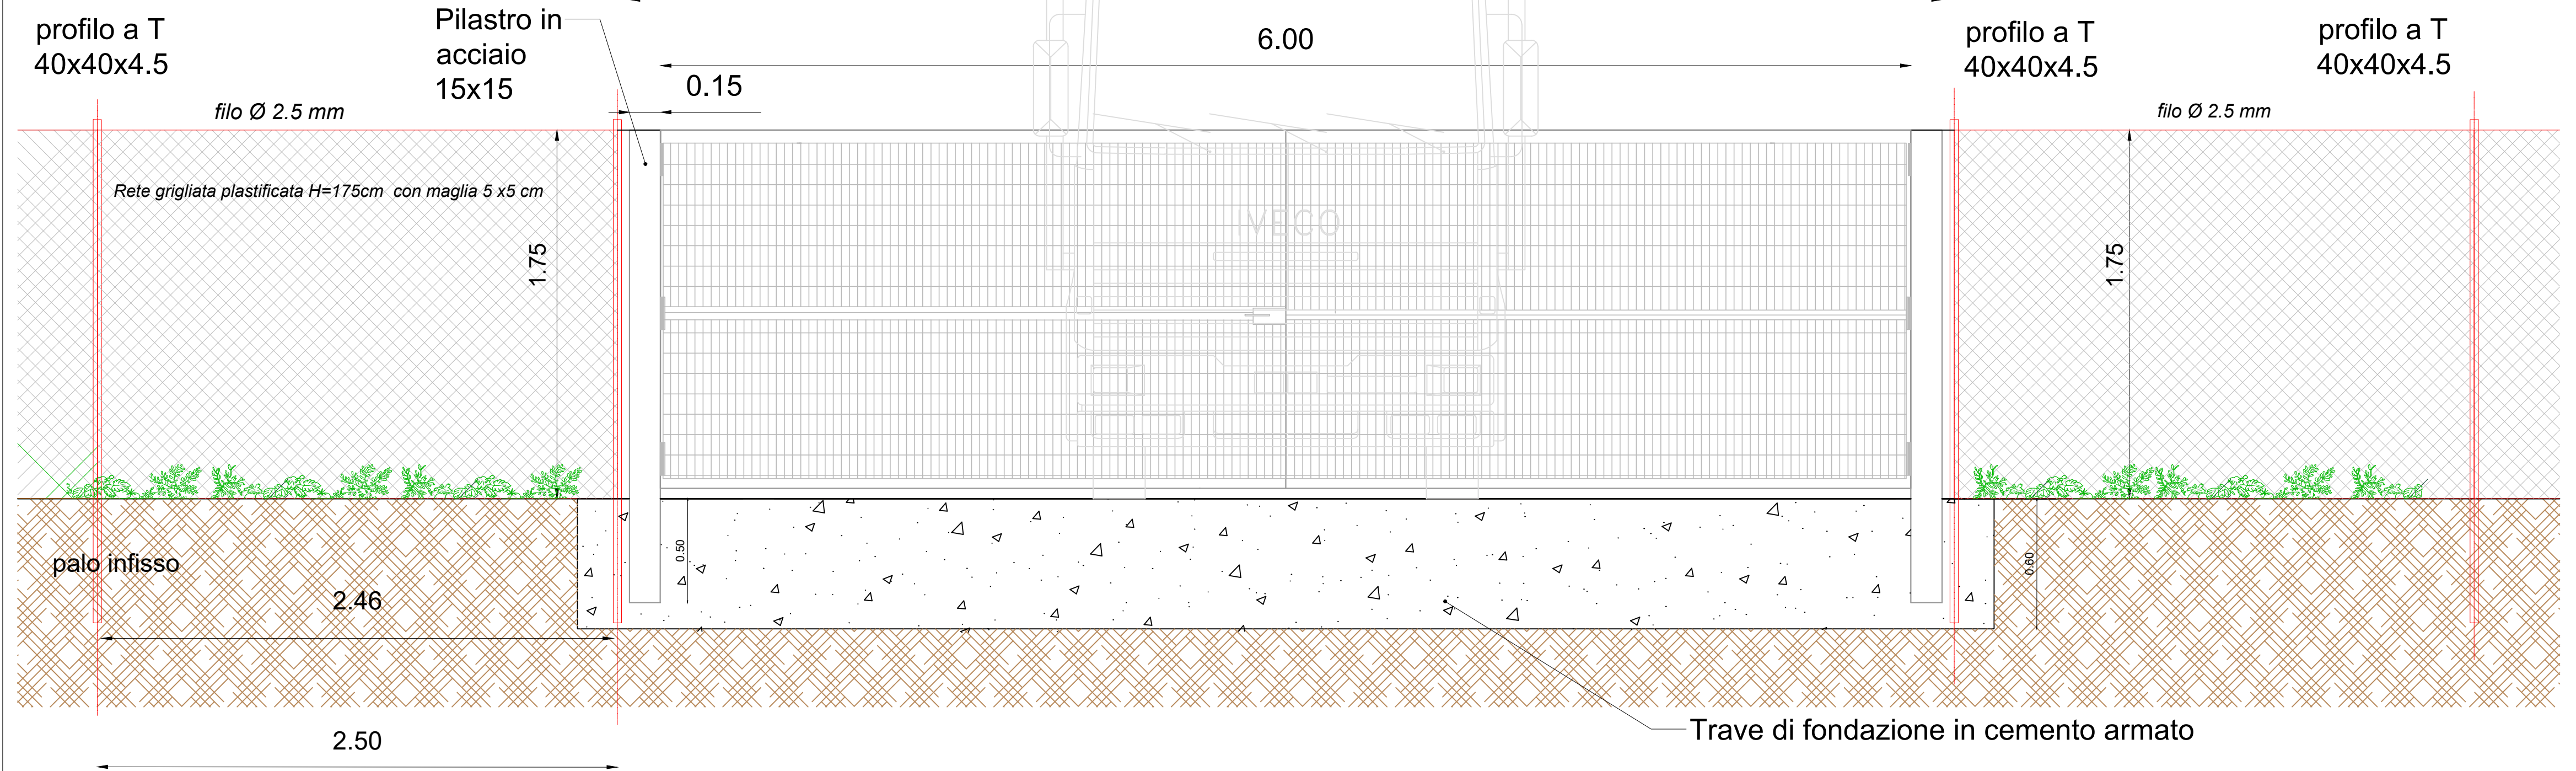

### PIANTA

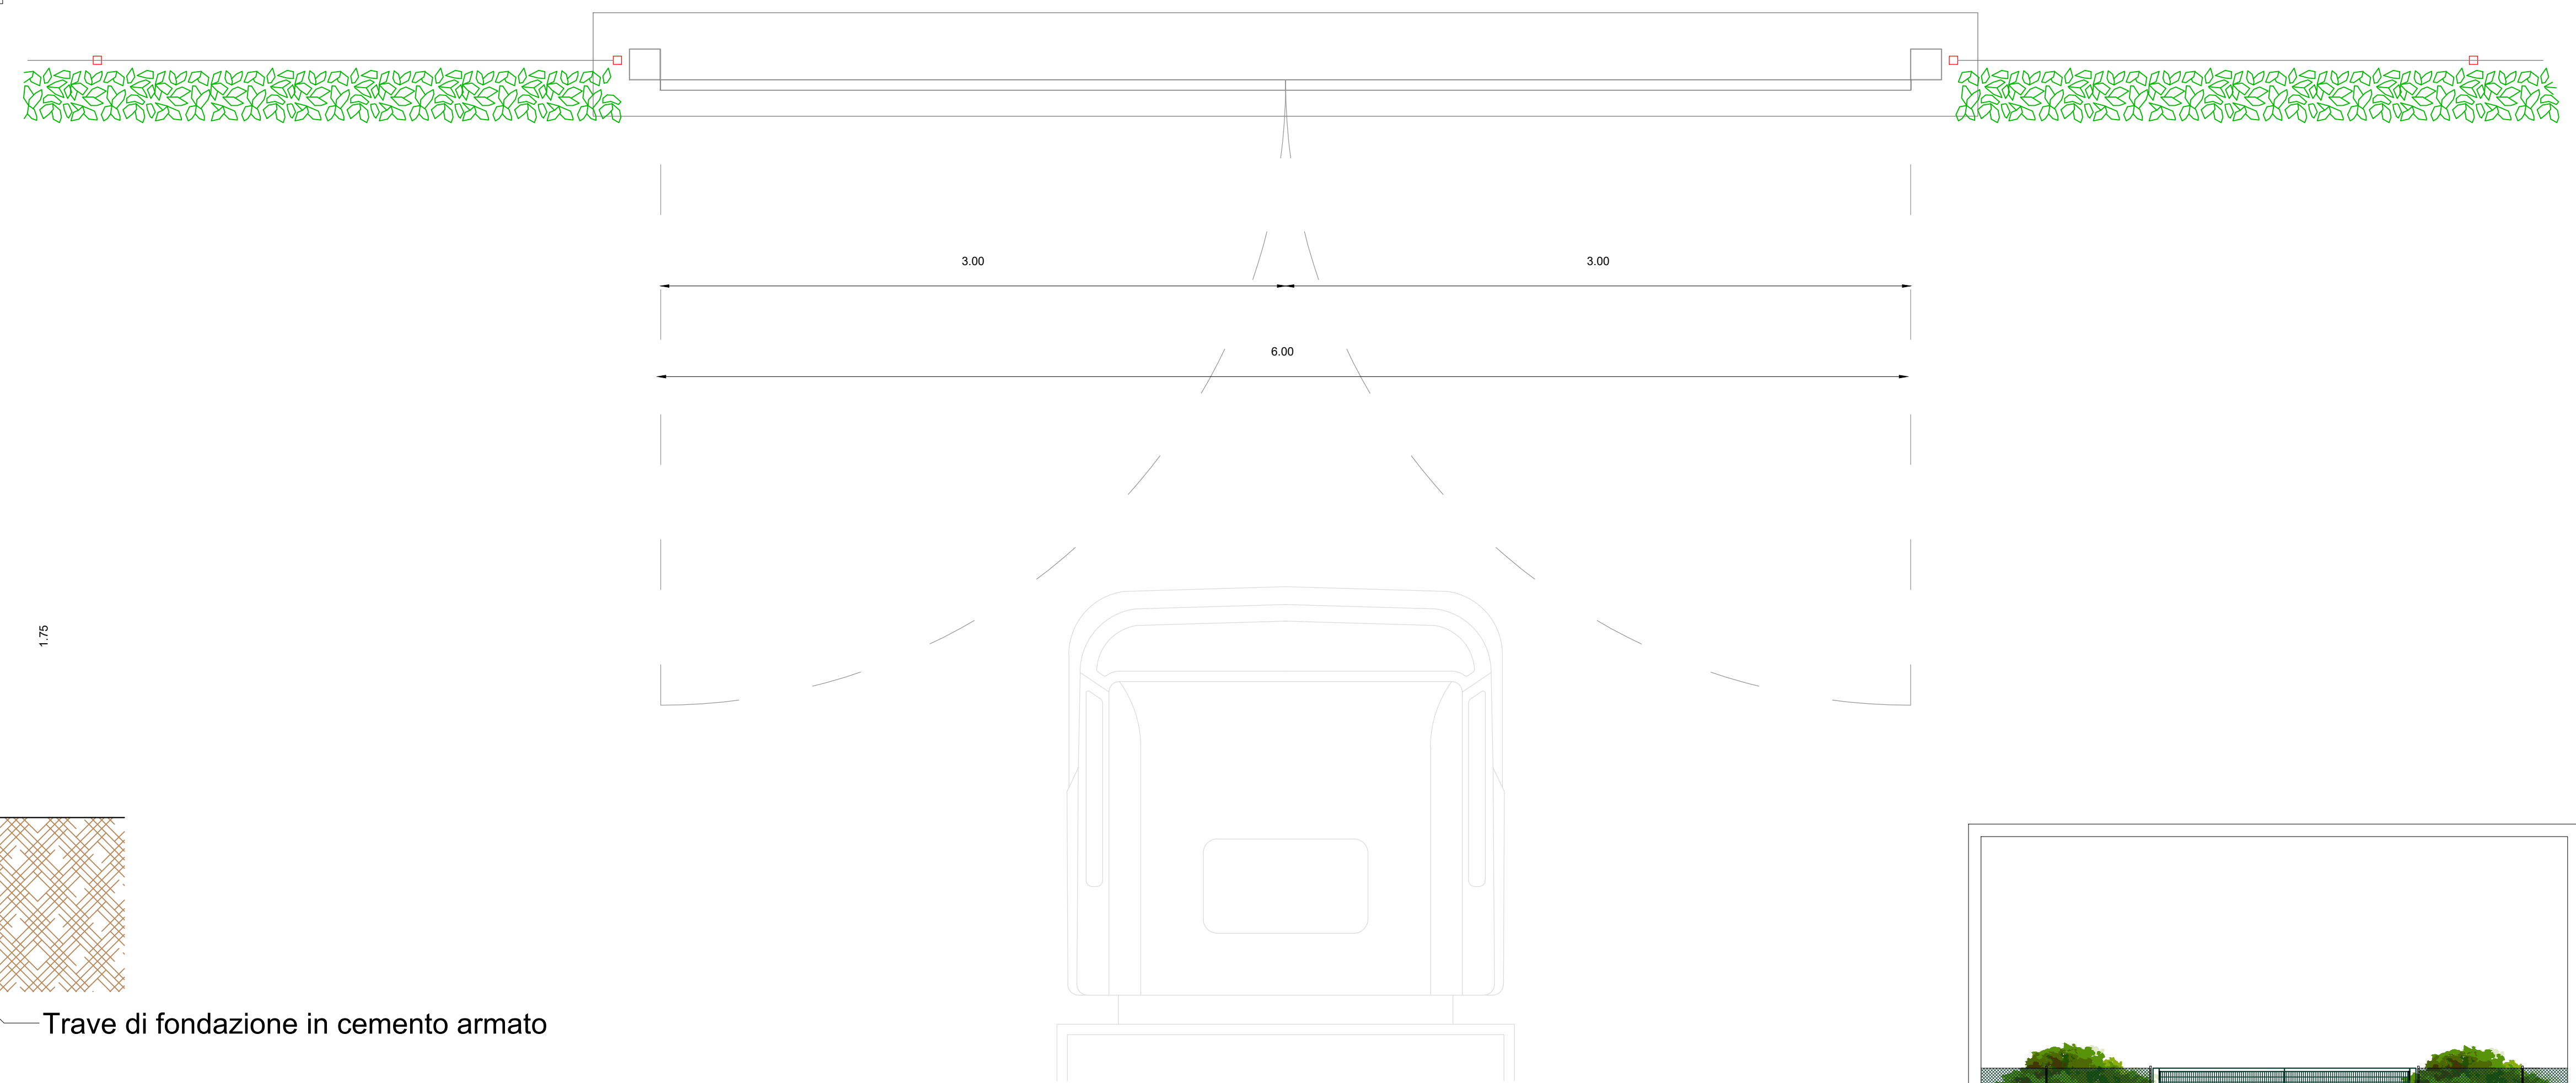

### SEZIONE

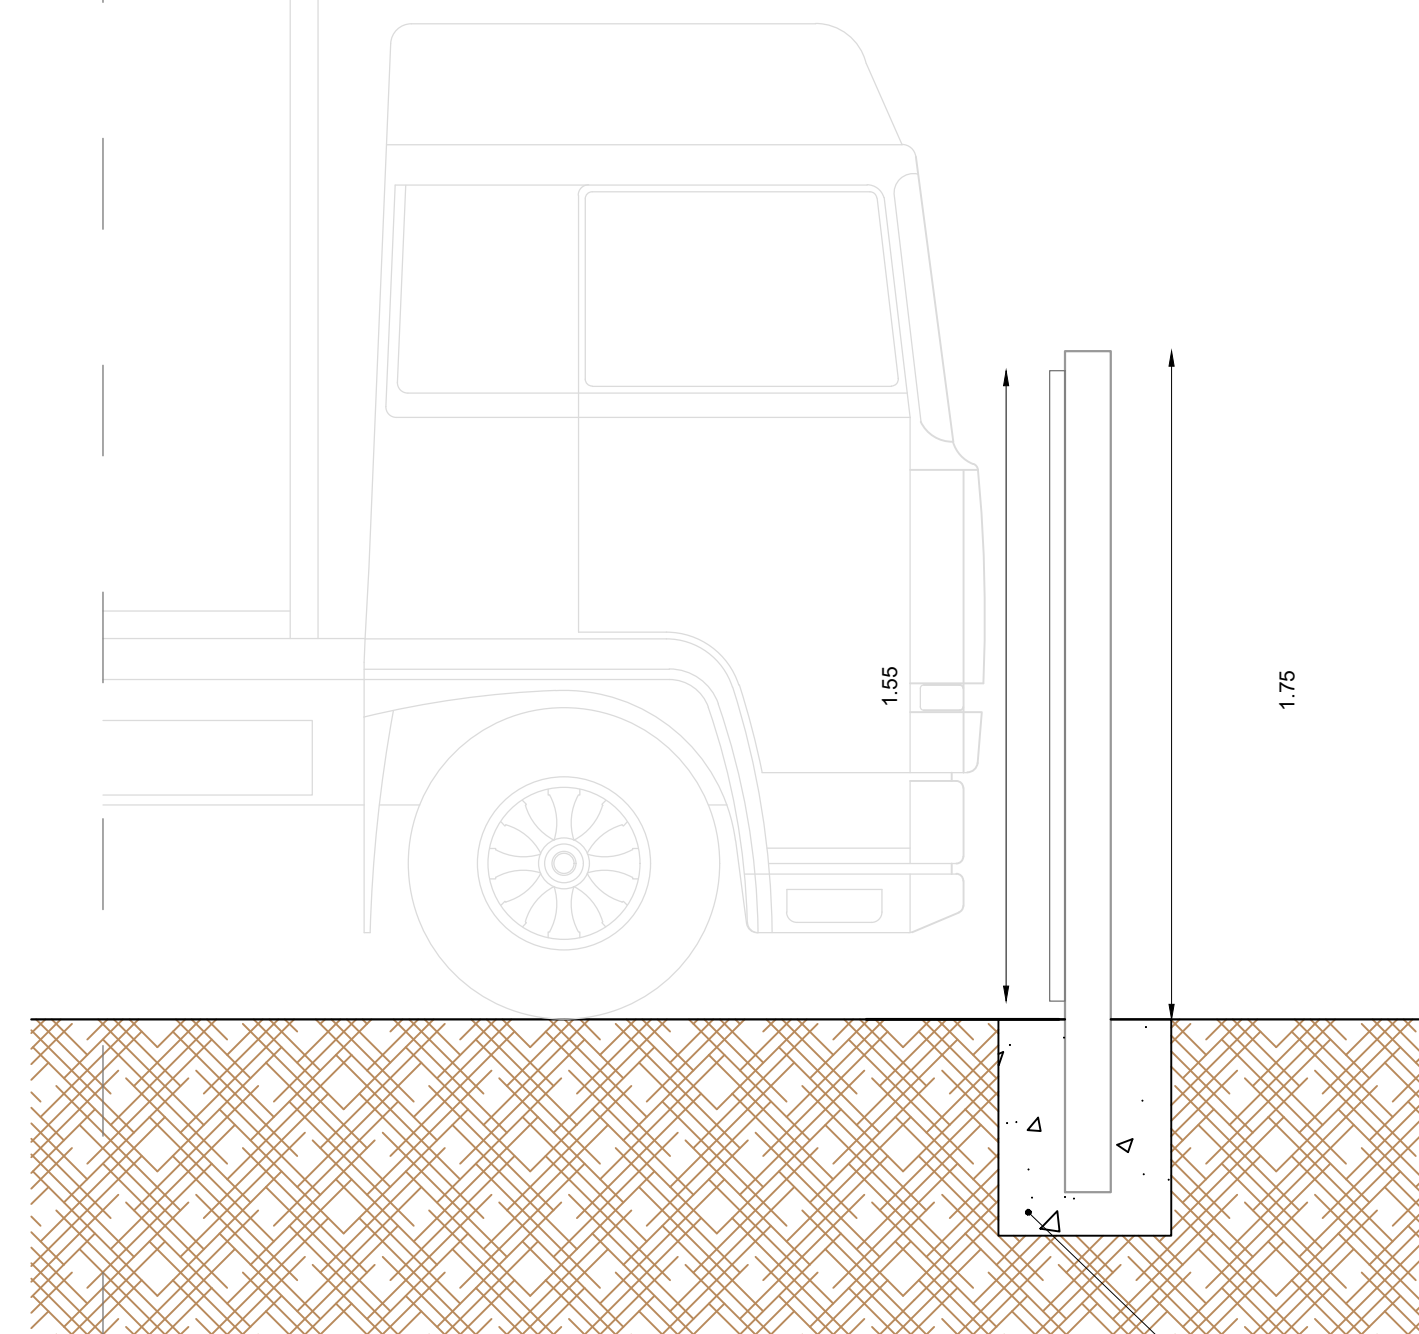

Trave di fondazione in cemento armato

