



Regione Sicilia


Provincia di Enna


COMUNE DI ENNA



- PROGETTO DEFINITIVO -

Progetto per la realizzazione di un impianto agro-fotovoltaico e relative opere connesse, di potenza nominale pari a 65,997 MWp in località c.da Pasquasia - Enna (EN)

DATA	REDATTO	VERIFICATO		
IL TECNICO PROGETTISTA: Ing. Salvatore Stropoli				
				
CLIENTE: QUANTUM PV 07 srl Via Nomentana, 323 -00162- Roma Italy R.E.A. n. RM-1664286 P.I. 16587341005 Indirizzo Pec quantumpv07@legamail.it				
TITOLO ELABORATO				
Opere di connessione - TRACCIATO LINEA MT SU CTR-2				
CODICE ELABORATO		SCALA		
RS06EPD0030A0		1:10.000		
DATA	TIPOLOGIA	NOME PROGETTO	n° elaborato	Revisione
Octobre 2022	AGV	SPEM	EL_30	00

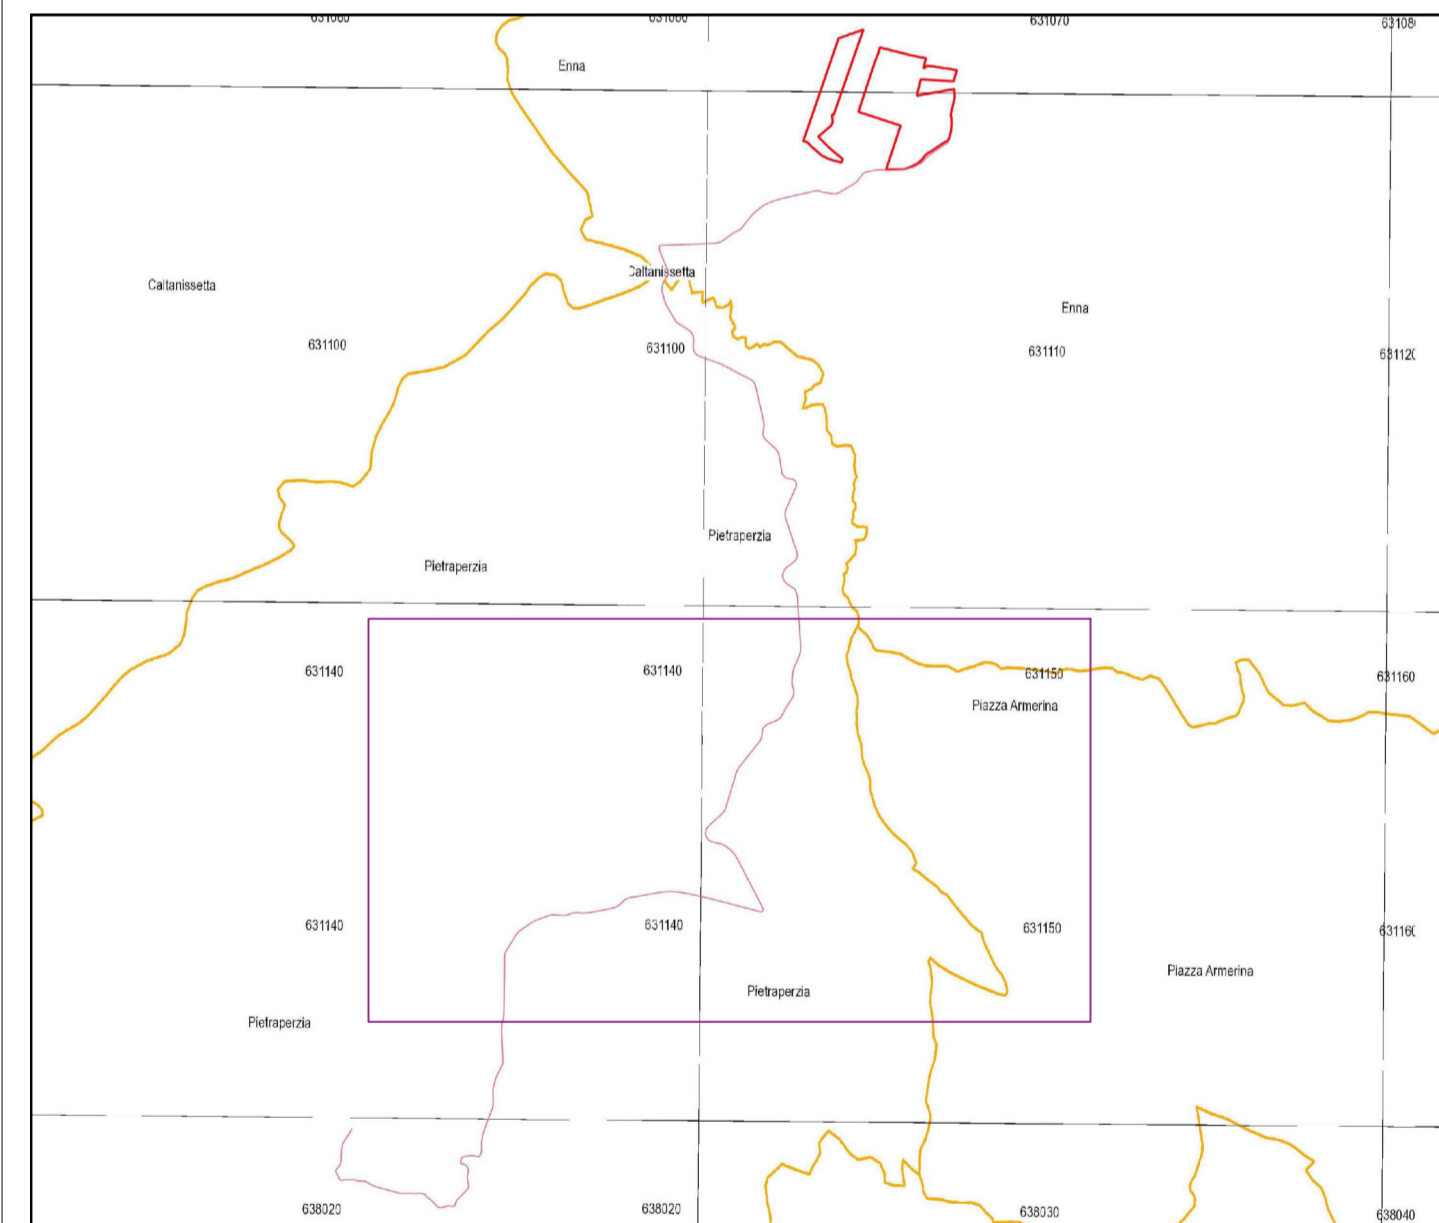

LEGENDA

 Nuova linea in cavidotto interrato MT

