



Regione Sicilia

Provincia di Enna

COMUNE DI ENNA



- PROGETTO DEFINITIVO -

Progetto per la realizzazione di un impianto agro-fotovoltaico e relative opere connesse, di potenza nominale pari a 65.997,00 kWp in località c.da Pasquasia - Enna (EN)

DATA	REDATTO	VERIFICATO	APPROVATO
------	---------	------------	-----------

IL TECNICO PROGETTISTA: Ing. Salvatore Stropoli



CLIENTE:

**QUANTUM PV 07 srl**  
Via Nomentana, 323 - 00162 - Roma Italy  
R.E.A. n. RM-1664286  
P.I. 16587341005  
Indirizzo Pec quantumpv07@legamail.it

TITOLO ELABORATO

**Opere di connessione - PLANIMETRIA  
DEGLI ATTRAVERSAMENTI DEI CORPI  
IDRICI SU CTR E ORTOFOTO**


CODICE ELABORATO

RS06EPD0032A0

SCALA

1:25.000

DATA	TIPOLOGIA	NOME PROGETTO	n° elaborato	Revisione
10/10/2022	FV	SPEM	EL_32	00

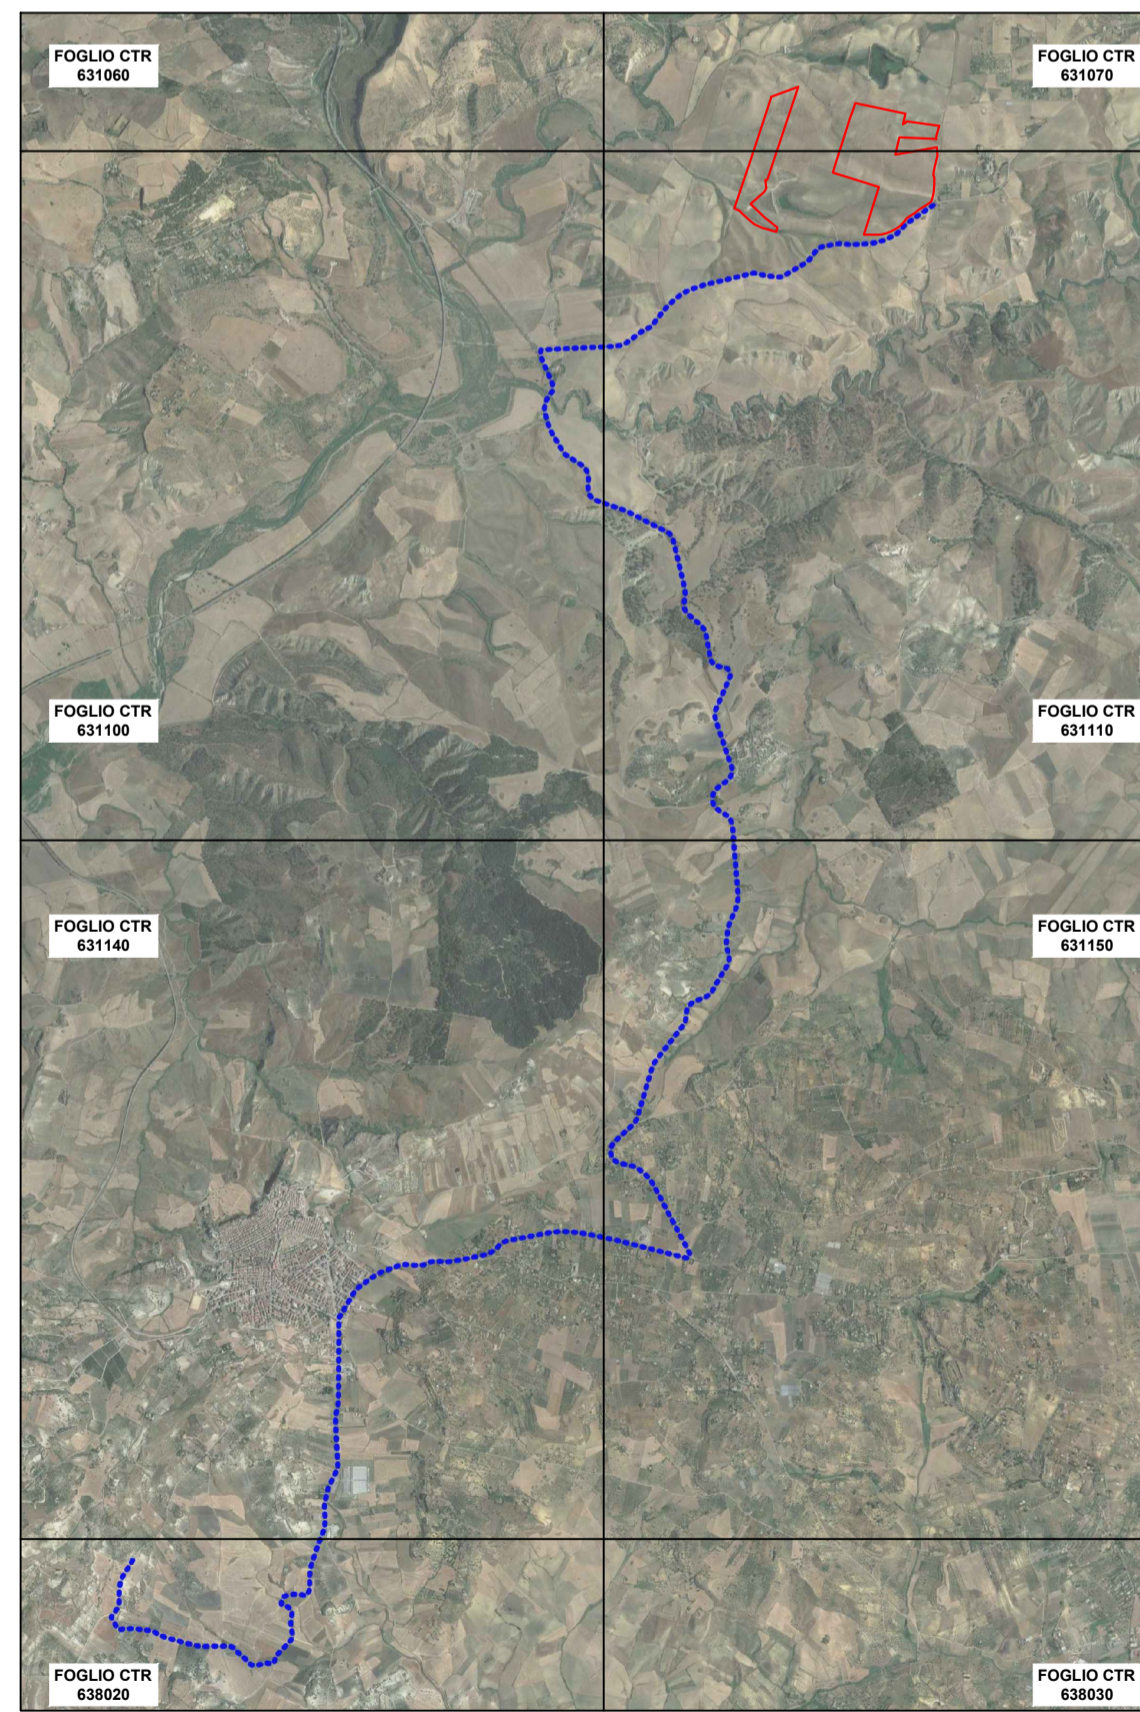

1:75.000

Formato A1 - ISO 216

