**Regione Sicilia**

*Provincia di Enna*

*COMUNE DI ENNA*

- PROGETTO DEFINITIVO -

*Progetto per la realizzazione di un impianto agro-fotovoltaico e relative opere connesse, di potenza nominale pari a 65,997 MWp in località c.da Pasquasia - Enna (EN)*

Firmato digitalmente da:
STROPOLI SALVATORE
Firmato il 17/10/2022 10:33
Seriale Certificato: 4443027160827001260394755280334652862 8
Valido dal 28/10/2020 al 28/10/2023
ArubaPEC S.p.A. NG CA 3

| DATA | REDATTO | VERIFICATO |
|---|---|---|
| | | |


IL TECNICO PROGETTISTA: Ing.Salvatore Stropoli

DOTT. ING. SALVATORE STROPOLI n° 5549 – ORDINE INGEGNERI DELLA PROVINCIA DI ORISTANO

GRUPPO DI LAVORO:
Arch. Maria Rita Barna
Ing. Lucia G. Bellusci
Arch. Micaela Galante
Ing. Pietro Intravaia
Ing. Claudia Maniscalchi
Ing. Manuela Russo Tiesi


CLIENTE:

**QUANTUM PV 07 srl**
*Via Nomentana, 323 -00162- Roma Italy*
R.E.A. n. RM-1664286
P.I. 16587341005
**Indirizzo Pec** quantumpv07@legamail.it

TITOLO ELABORATO

**Piano particellare di esproprio**

| CODICE ELABORATO | SCALA |
|---|---|
| RS06EPD0039A0 | 1:1.000 |

| DATA | TIPOLOGIA | NOME PROGETTO | n° elaborato | Revisione |
|---|---|---|---|---|
| Ottobre 2022 | AGV | SPEM | EL_39 | 00 |

Ping Guo
19.10.2022
17:09:30
GMT+01:00

| COMUNE | FOGLI | P.LLE | INTESTATARI |
|---|---|---|---|
| Pietraperzia | 57 | 177 | Falzone Filippa<br>Falzone Michele Biagio<br>Falzone Salvatore Luigi |
| | | 180 | |

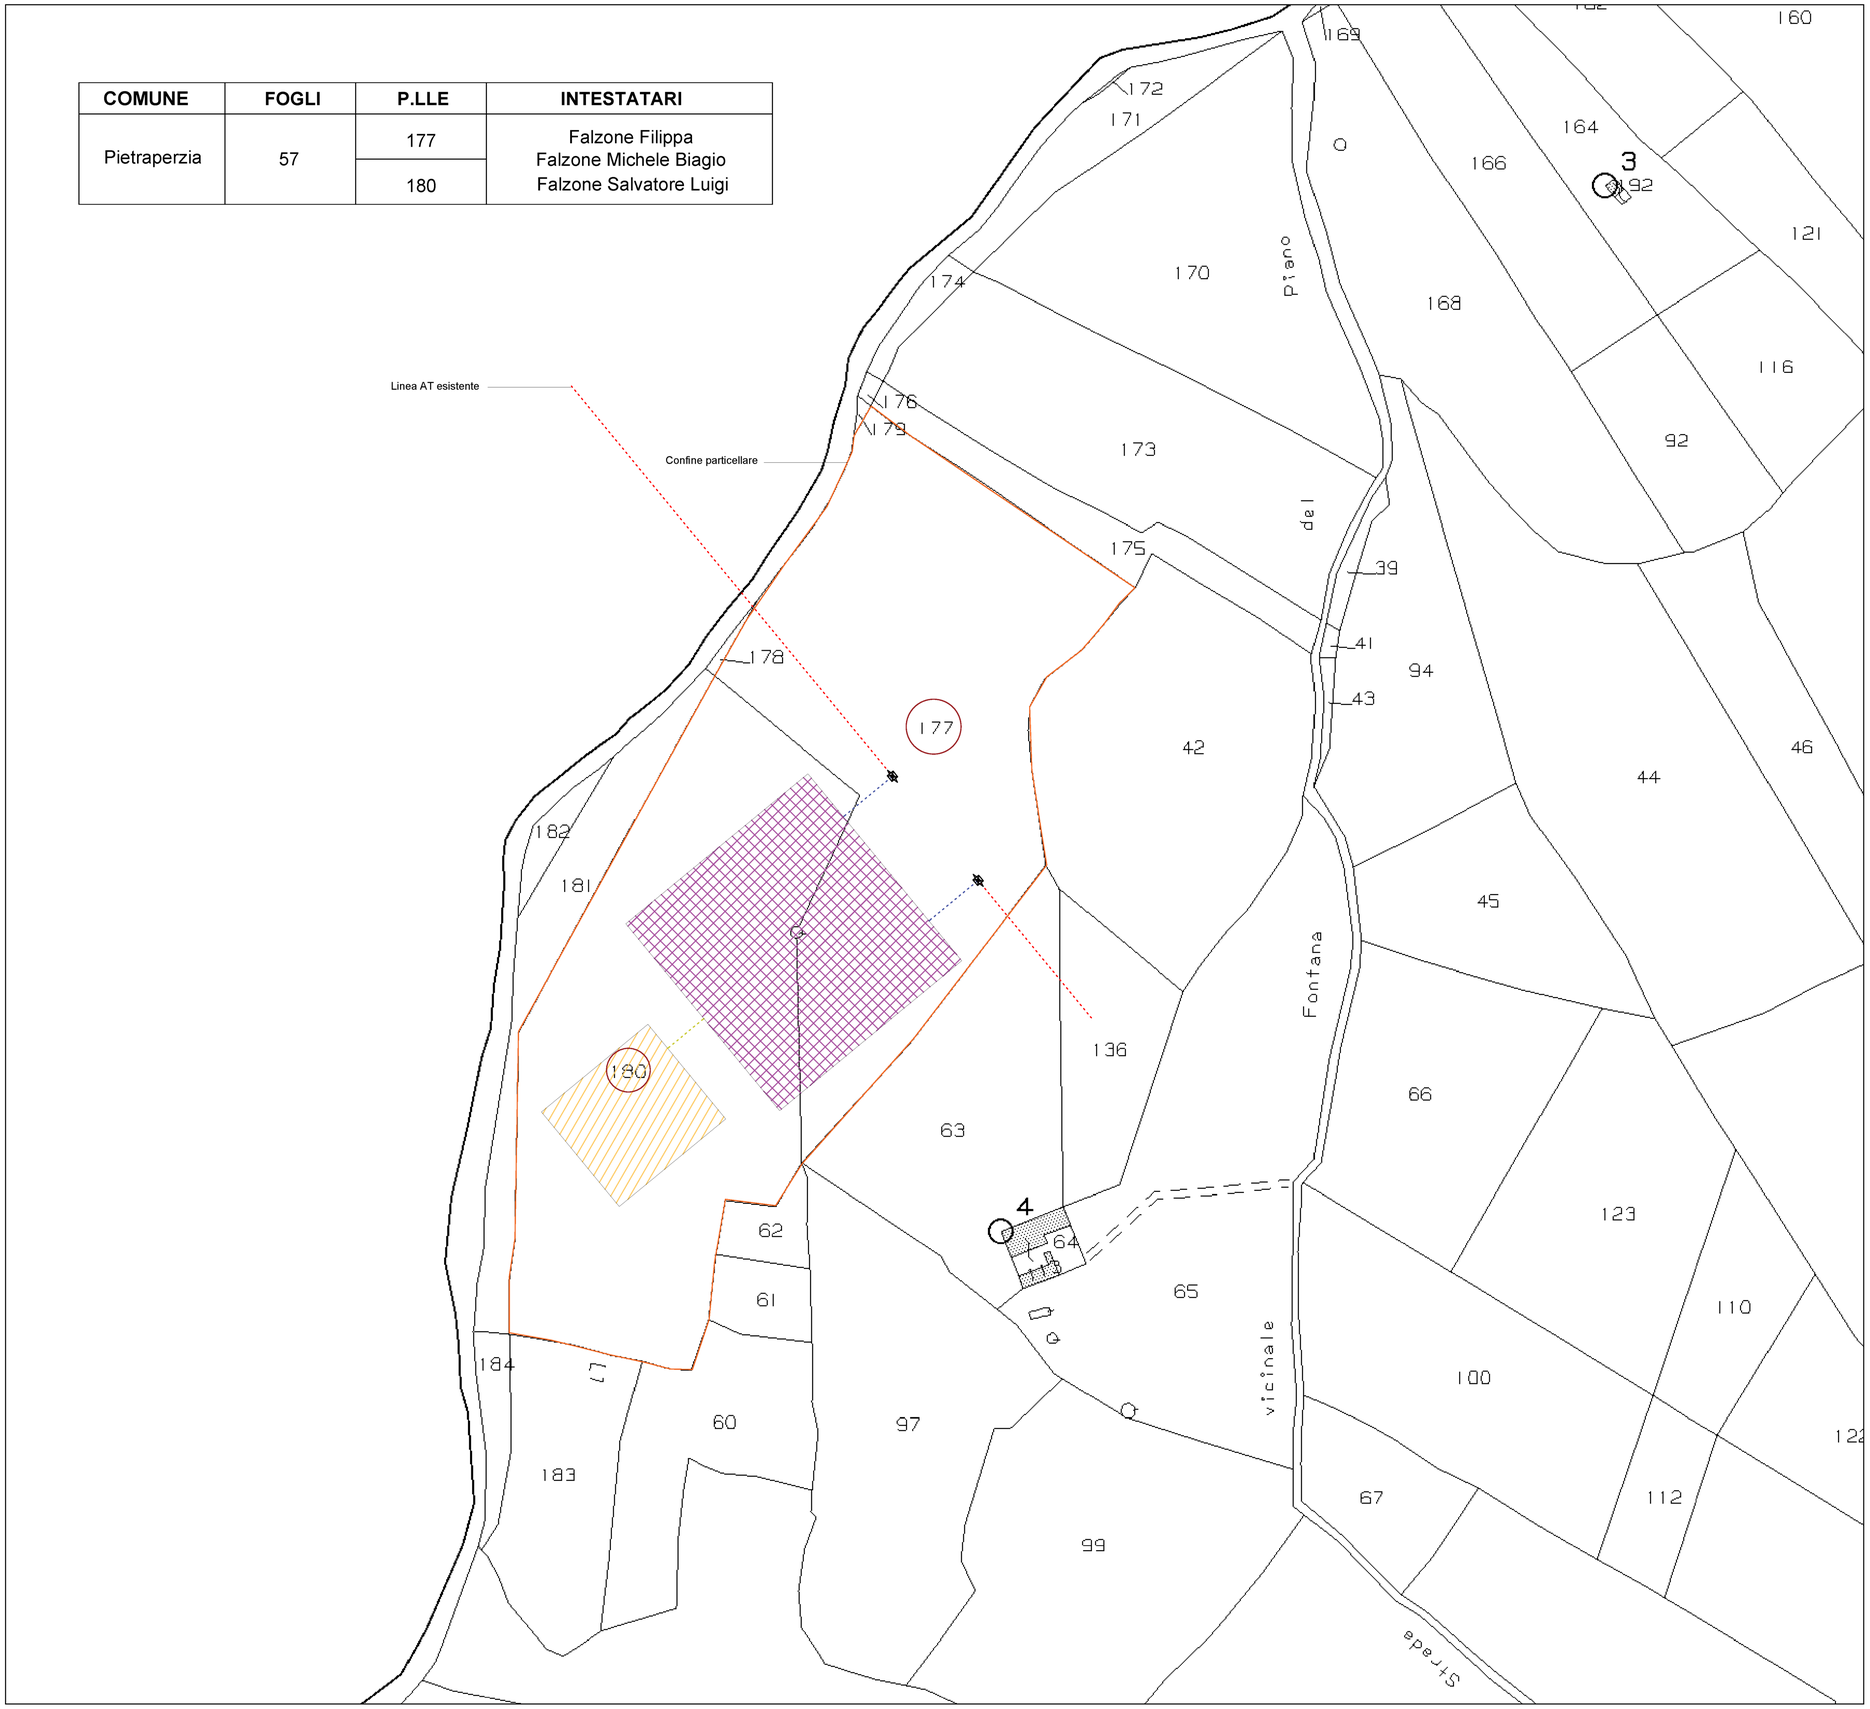


## Legenda

- Confine particellare
- Particelle interessate
- Stazione di Consegna (SE)
- Sottostazione di Trasformazione (SSE)
- Linea AT esistente

0 10 m 25 m 50 m 100 m

Formato A1 – ISO 216