



PARTICOLARI IMPIANTO FV


SEZIONE TRASVERSALE
(Scala 1:50)

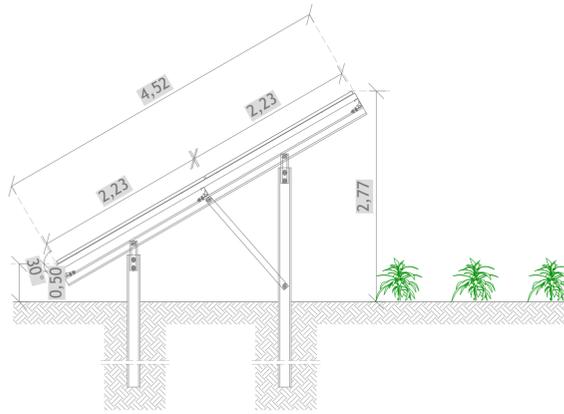


DIMENSIONS OF PV MODULE

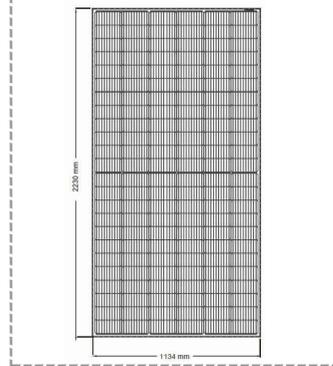




PIANTA STRUTTURA 28 PANNELLI FV
(Scala 1:100)

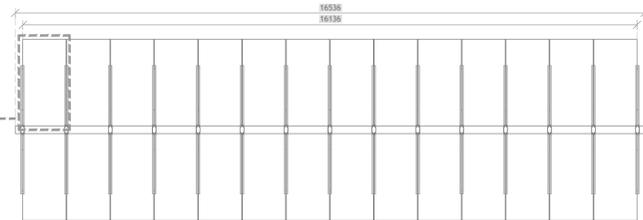



TIPICO RECINZIONE
Scala 1: 25

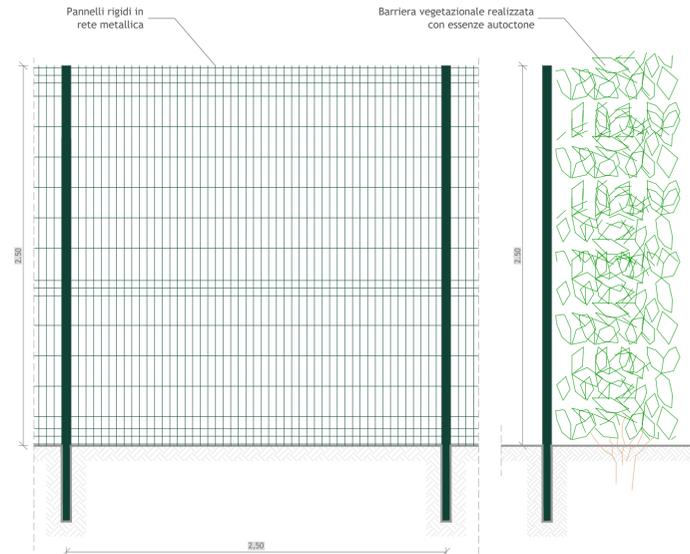



CABINA DI TRASFORMAZIONE E SMISTAMENTO 2.000 kW
Scala 1: 50

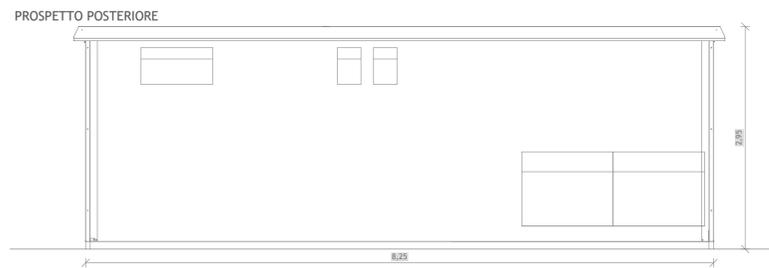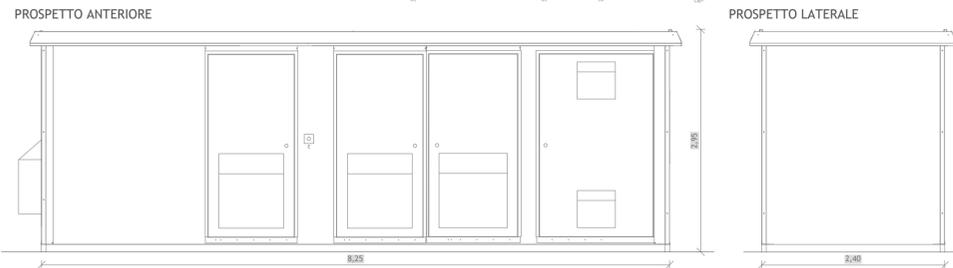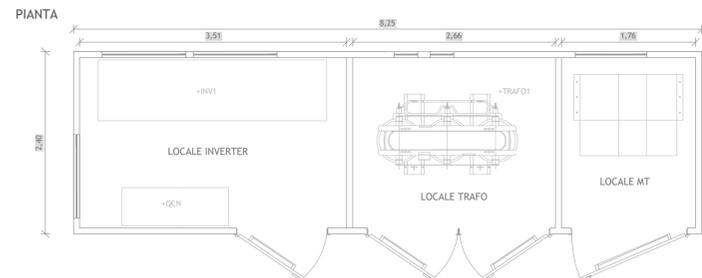


CABINA DI TRASFORMAZIONE E SMISTAMENTO
500 kW - 300 kW
Scala 1: 50

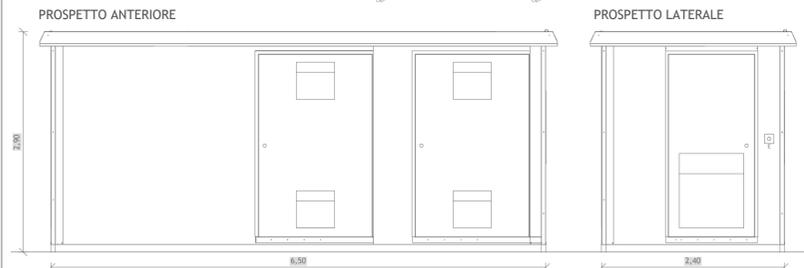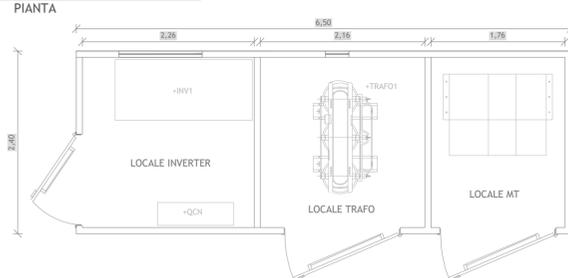

CABINA DI IMPIANTO
Scala 1: 50

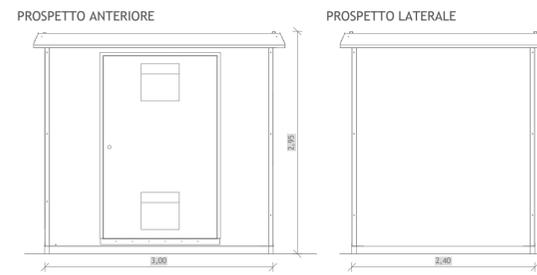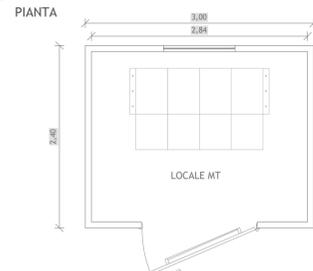

TIPICO STRADE
SCALA 1:50

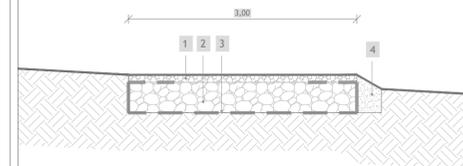

LEGENDA

- Misto granulometrico stabilizzato (d/D 0/31,5) compattato spessore 10 cm. (misurato dopo compattazione)
- Materiale arido compattato (di pezzatura grossolana 0-100mm) proveniente da scavi di cantiere (frantumazione) e/o da cave di prestito.
- Strato separatore e di rinforzo atto ad aumentare la capacità portante del terreno tipo "Pavirock B 110/110"
- Terreno vegetale proveniente da scavi di cantiere e/o da cave di prestito.



Regione Campania
Provincia di Caserta
Provincia di Benevento
Comuni di Caiazzo, Ruviano e Amorosi



Impianto FV "CAIAZZO"
Potenza DC di impianto 21,089 MWp - potenza AC di immissione in RTN 16,865 MWp integrato con l'agricoltura

Titolo
PARTICOLARI COSTRUTTIVI

Scala 1:25 1:50 - 1:100	Formato Stampa A2+	Numero documento
Foglio 1 di 1	Commessa 223602	Fase D
	Tipo doc. D	Progr. doc. 0126
		Rev. 00

Committente
SINERGIA GP17
SINERGIA GP17 S.R.L.
CENTRO DIREZIONALE, IS. G1, SCC, INT 58
80143 NAPOLI
PEC: sinergia.gp17@pec.it
Rappresentante, Sviluppatore e Coordinatore: Ing. Filippo Mercurio

Progettista
PROGETTO ENERGIA S.R.L.
Via Sora B 83031 Ariano Irpino (AV)
Tel. +39 0825 891713
www.progettoenergia.biz - info@progettoenergia.biz
SERVIZI DI INGEGNERIA INTEGRATI

PROGETTO DEFINITIVO

Progettazione
PROGETTO ENERGIA S.R.L.
Via Sora B 83031 Ariano Irpino (AV)
Tel. +39 0825 891713
www.progettoenergia.biz - info@progettoenergia.biz
SERVIZI DI INGEGNERIA INTEGRATI

Progettista
MASSIMO LO RUSSO
INGEGNERE
ISCRITTO ALL'ALBO PROFESSIONALE COL. N. 1555

Sul presente elaborato sussiste il DIRITTO DI PROPRIETA'. Qualsiasi utilizzo non preventivamente autorizzato sarà perseguito ai sensi della normativa vigente.

Rev.	Data	Descrizione revisione	Redatto	Controllato	Approvato
00	12/07/2022	EMISSIONE PER AUTORIZZAZIONE	F. SPACAGNA	D. LO RUSSO	M. LO RUSSO