



PROFILI
SCALA ALTEZZA 1:1.000
SCALA LUNGHEZZA 1:2.000


PROFILO T1

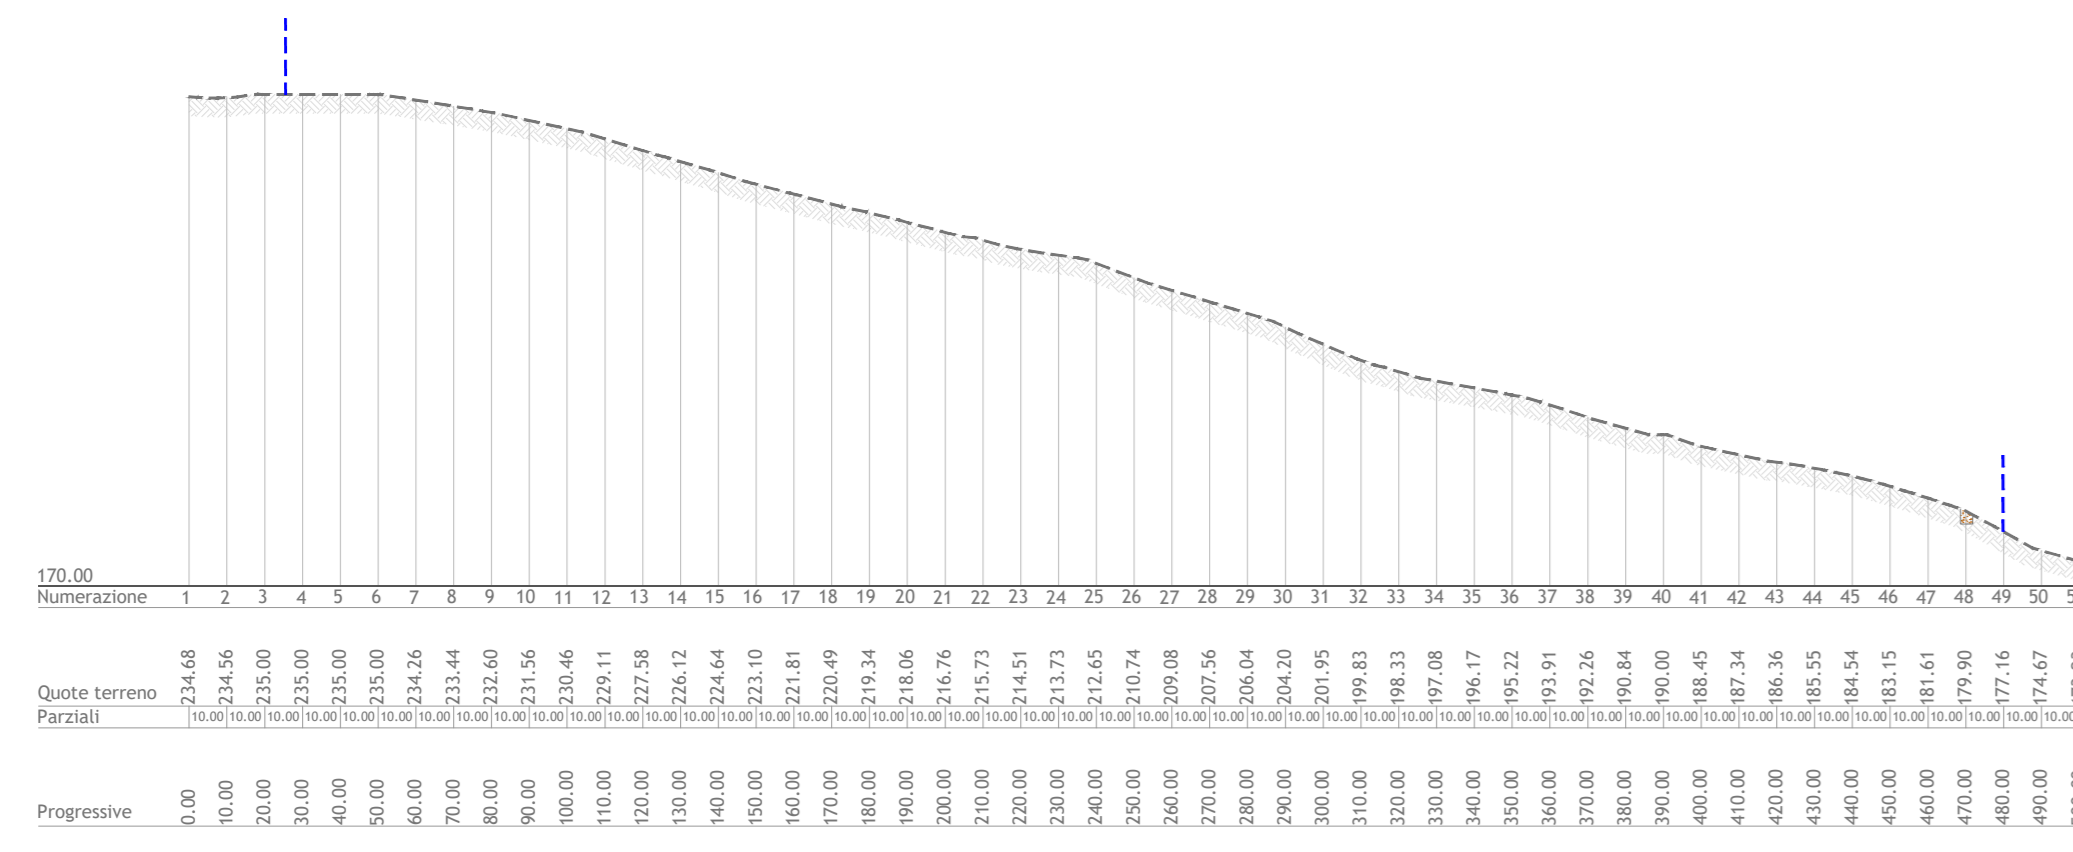


PROFILO T2

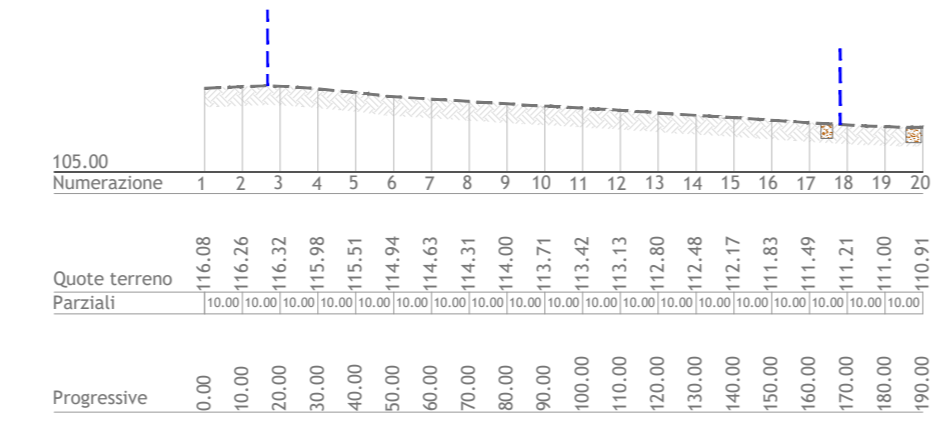


PROFILO T3

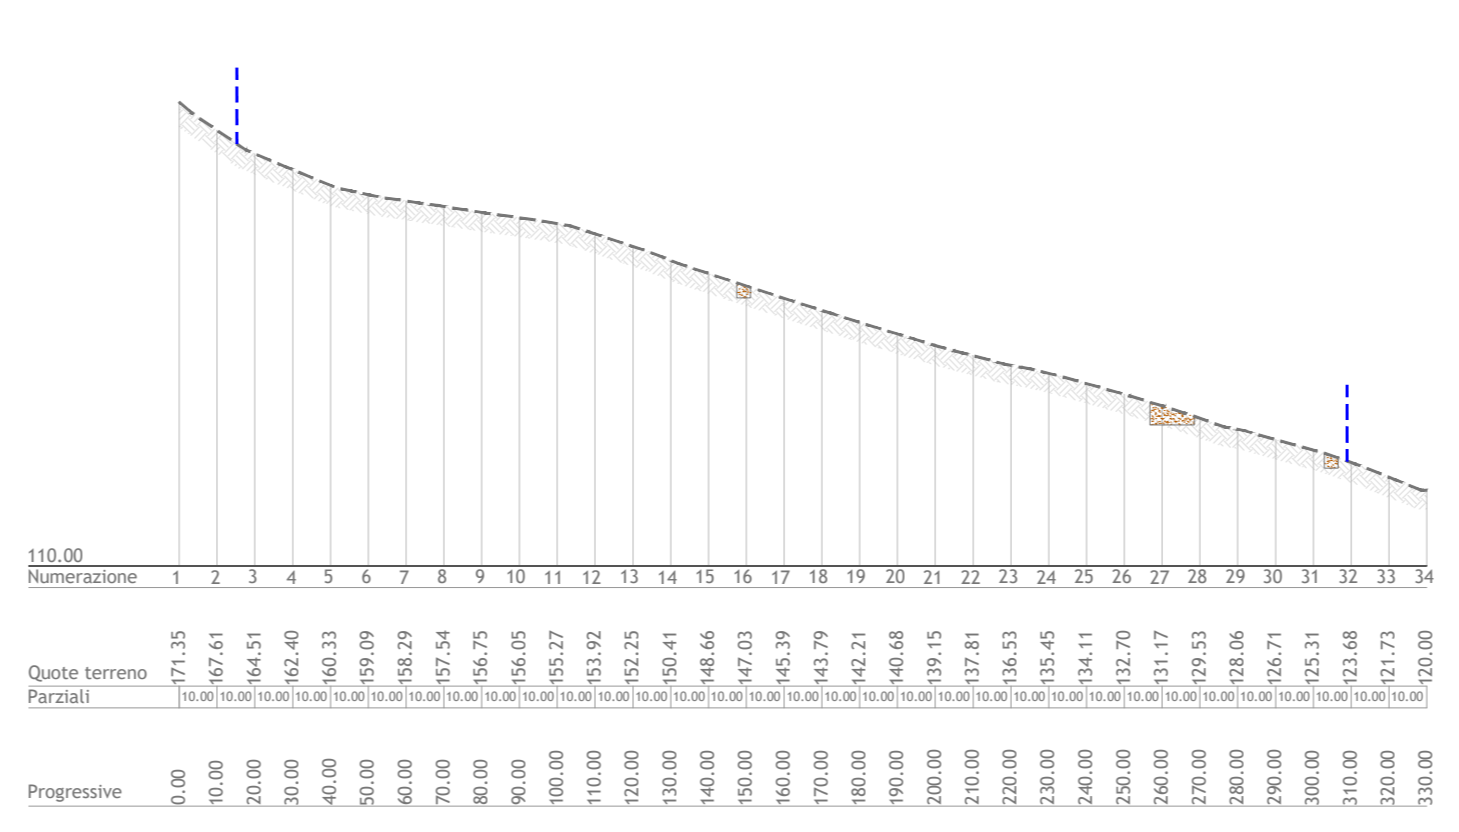


PROFILO T4

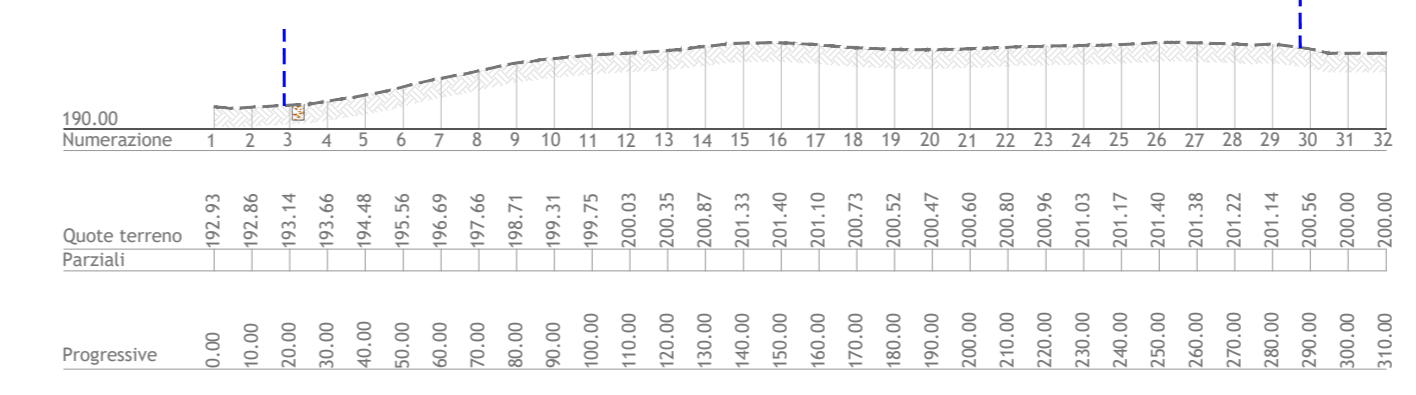


PROFILO T5

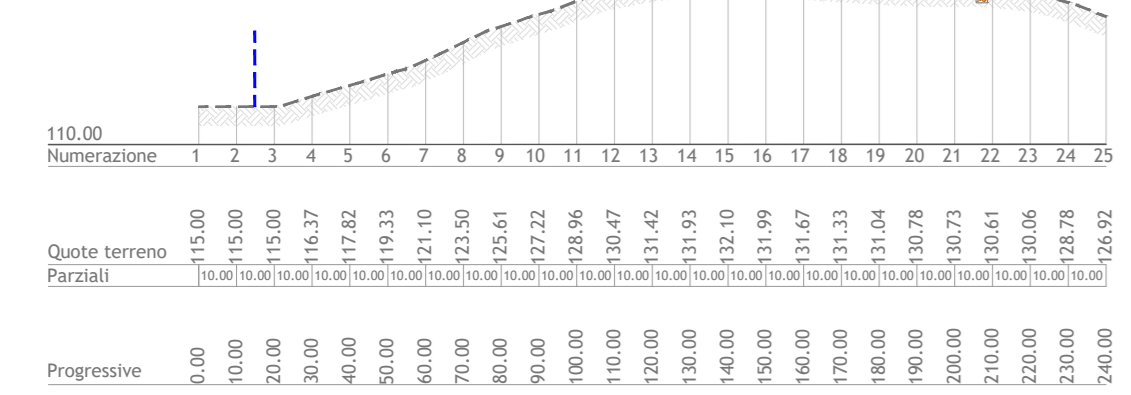


PROFILO T6

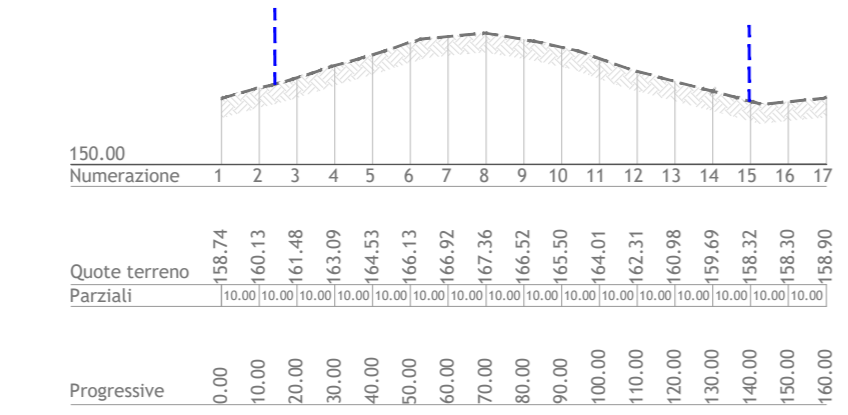


PROFILO T7

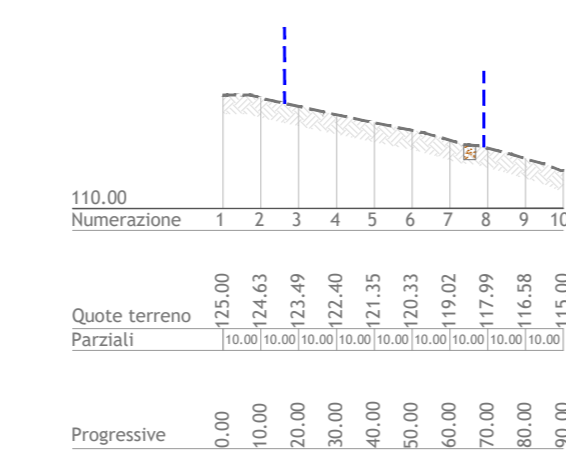

PROFILO T8

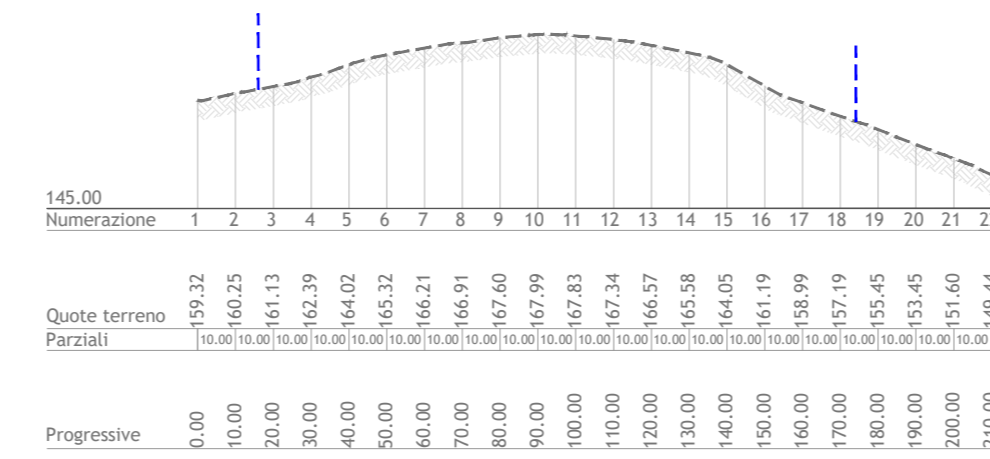


PROFILO L1

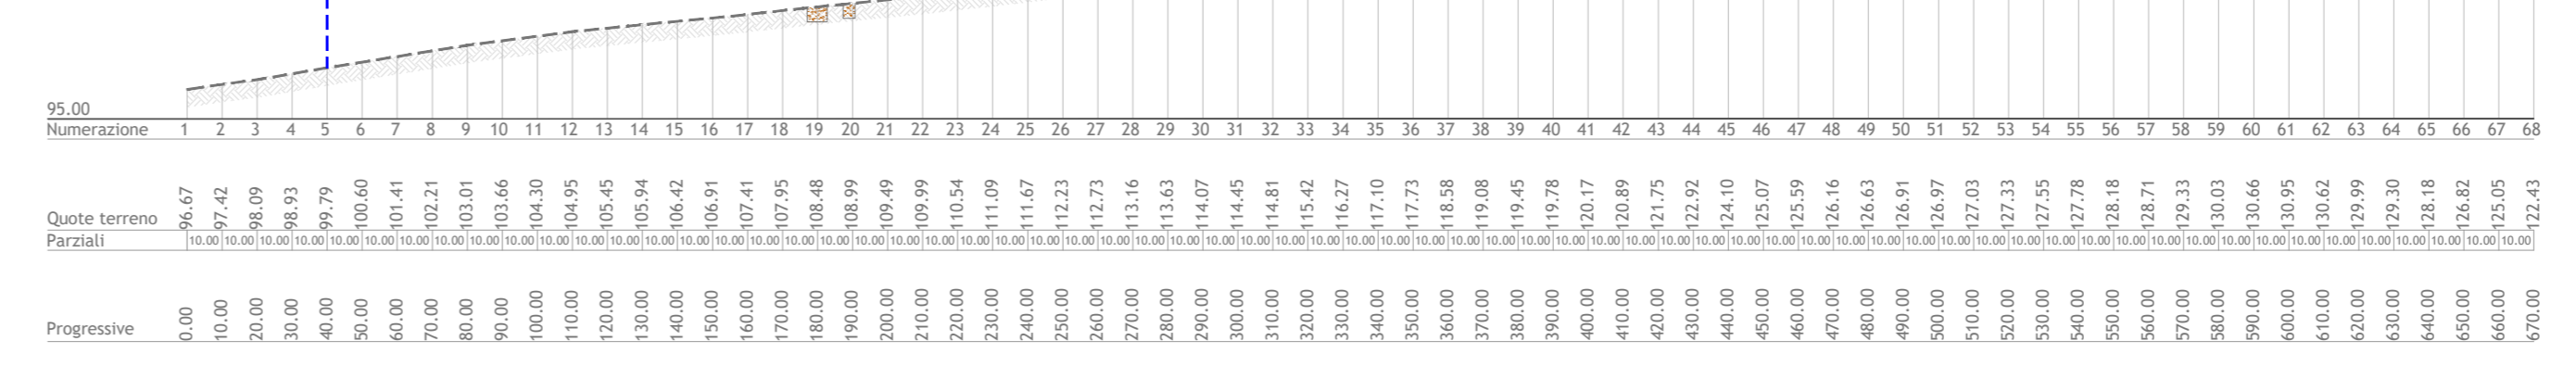


PROFILO L2



PROFILO L3

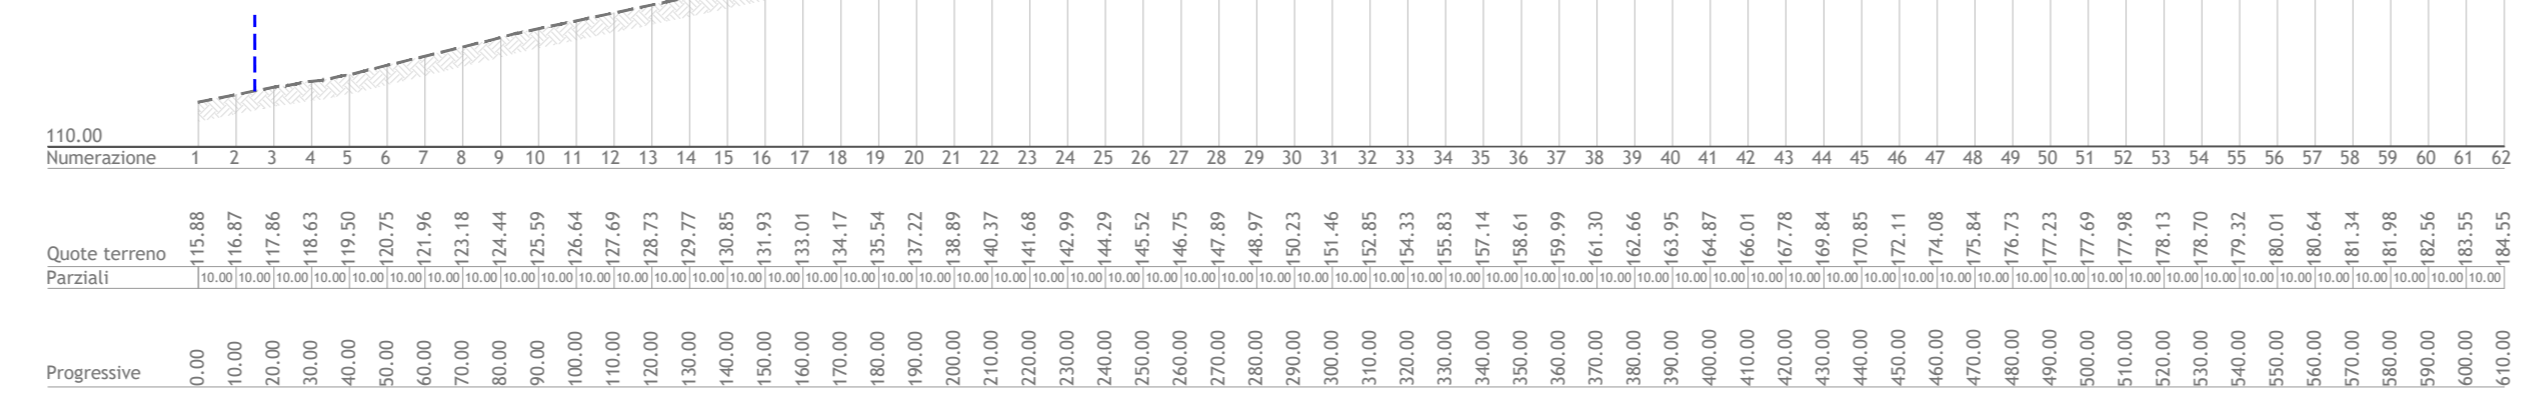


PROFILO L4

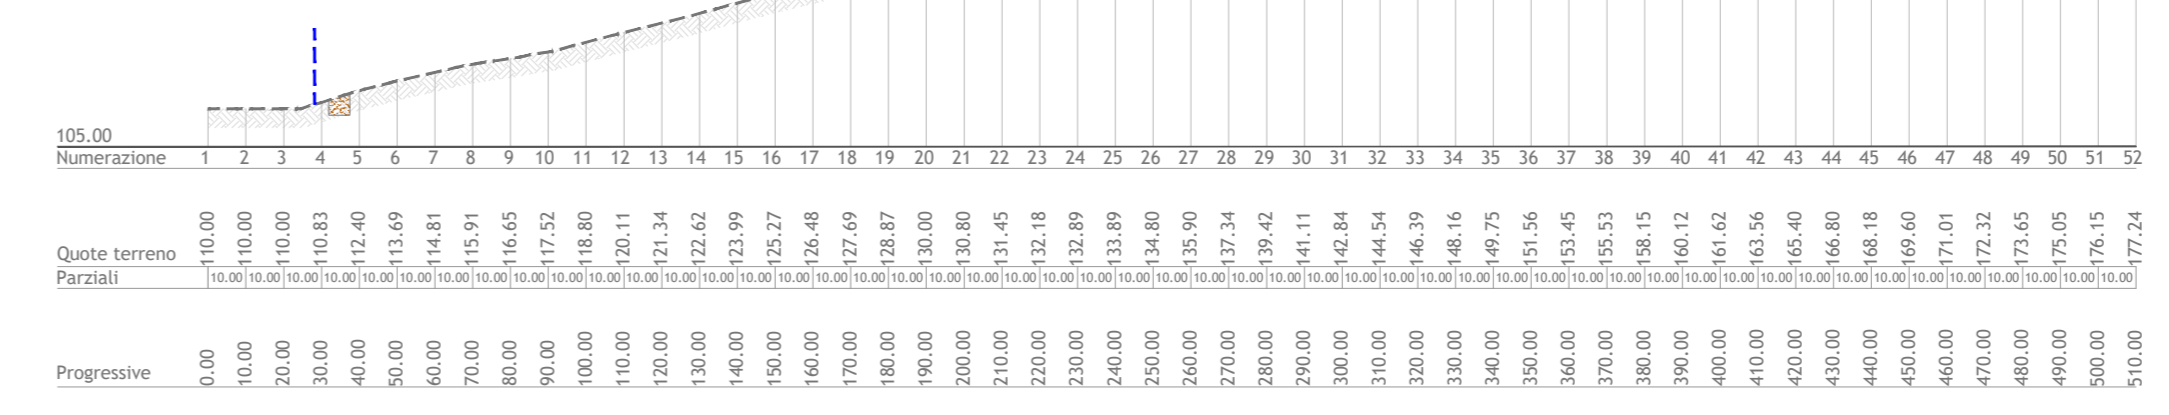

LEGENDA

- Quota terreno
- Area viabilità e piazzali interni
- elevata quota altimetrica stato Ante Operam
- Limite impianto fotovoltaico

KEY PLAN

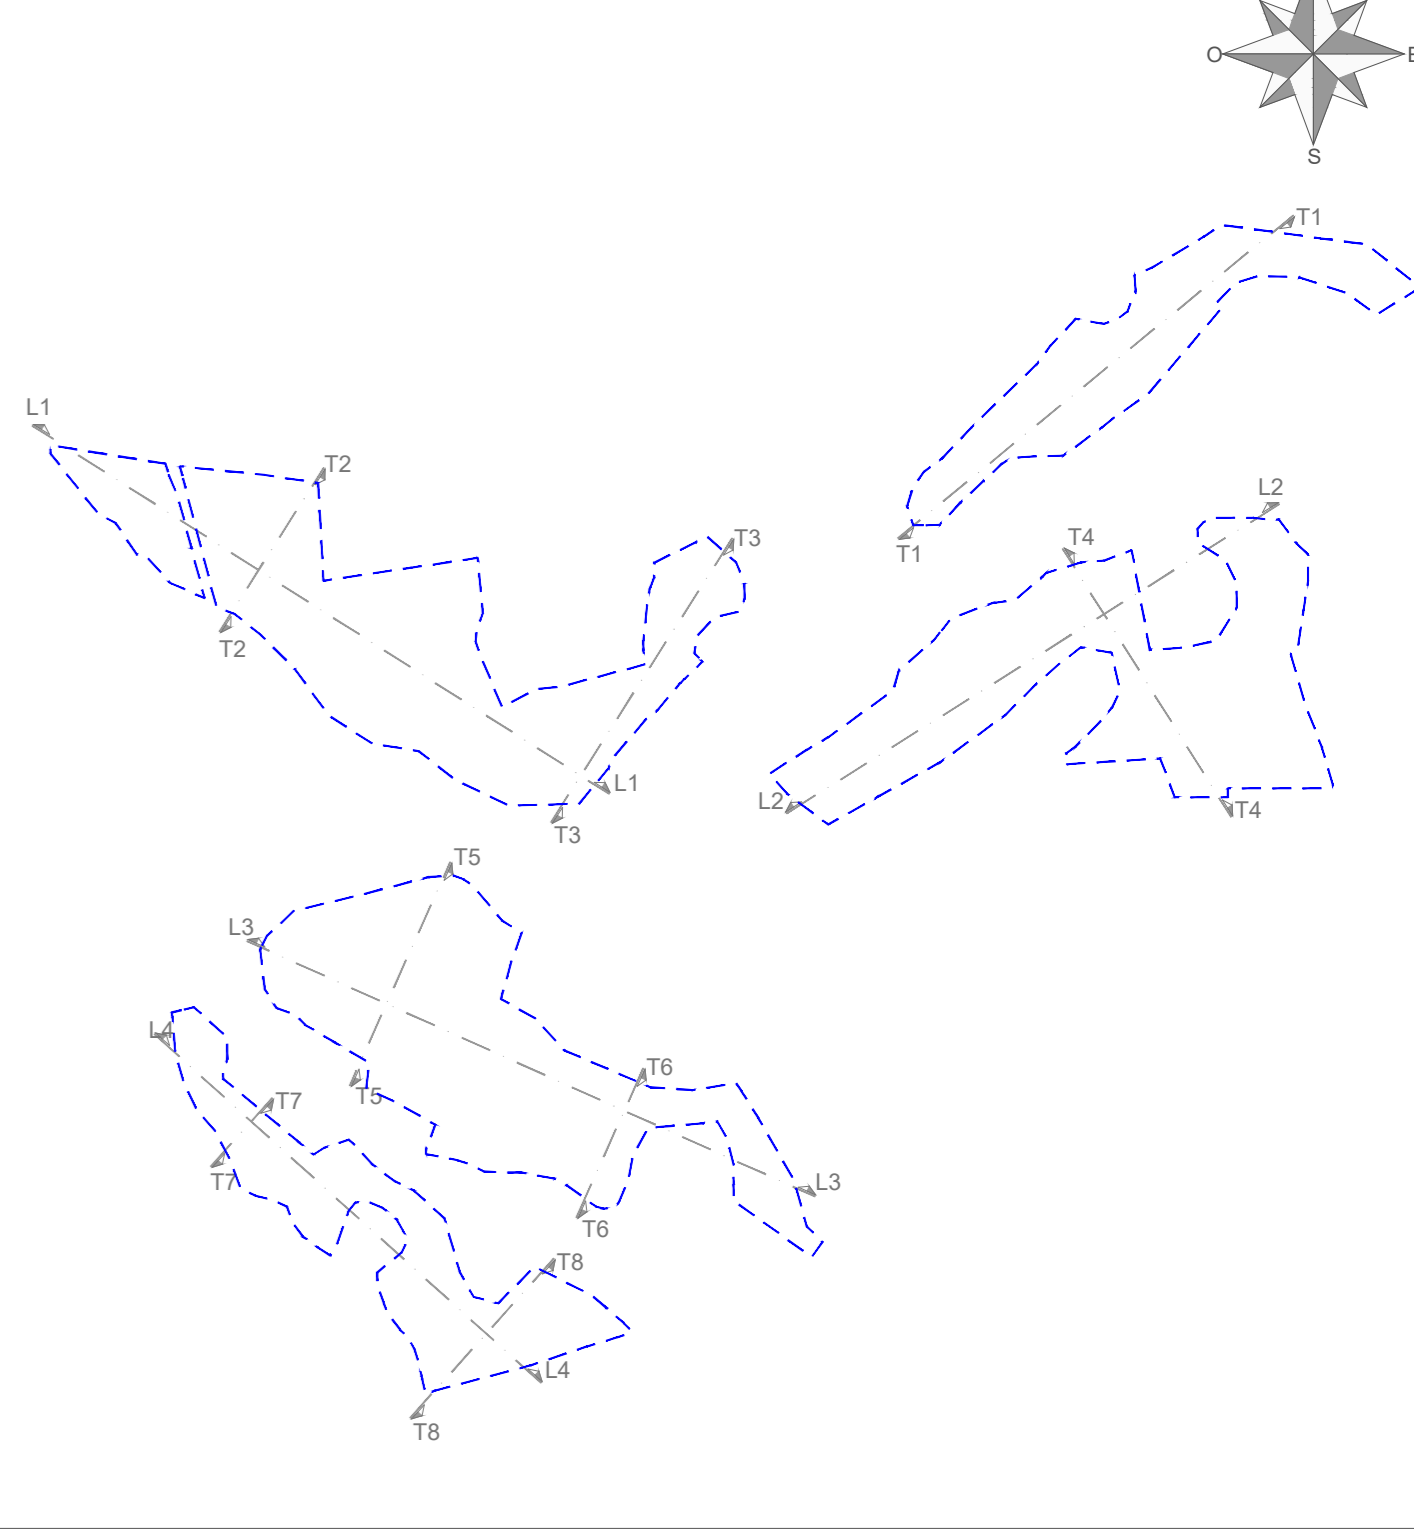

Regione Campania
Provincia di Caserta
Provincia di Benevento
Comuni di Caiazzo, Ruviano e Amorosi

Impianto FV "CAIAZZO"
Potenza DC di impianto 21,089 Mwp - potenza AC di immissione in RTN 16,865 Mwp
integrato con l'agricoltura

PROFILI DI PROGETTO CON INDICAZIONE DELLE QUOTE ALTIMETRICHE RIFERITE AL PIANO DI CAMPAGNA ORIGINARIO E AD EVENTUALI SISTEMAZIONI DOPO L'INTERVENTO

Scala	Formato Stampa	Numero documento				
1:2.000	A1+	Commissa	Fase	Tipo doc.	Progr. dic.	Rev.
	Foglio	2 2 3 6 0 2	D	D	0 1 3 0	0 0
		1 di 1				

Completato

SINERGIA GP17

SINERGIA GP17 S.R.L.
CENTRO DIREZIONALE, S. G.1, SEC. INT 58
89139 MARZI
PEC: sinergia_gp17@pec.it
Rappresentante, Sviluppo e Coordinatore: Ing. Filippo Mercuro

PROGETTO DEFINITIVO

Progettazione

PROGETTO ENERGIA S.R.L.
Via S. Maria 8 82081 Arco Trone (AV)
Tel. +39 0824 200113
www.progettoenergia.it
SERVIZI DI INGEGNERIA INTEGRATI

Progettista

MASSIMO LO PISPO
INGEGNERE
PUBBLICATA N. 1555

Rev.	Data	Descrizione revisione		Redatto	Controllato	Approvato
00	12.07.2022	EMISSIVE PER AUTORIZZAZIONE		M. PIZZULO	D. LO RUSSO	M. LORUSSO