



PLANIMETRIA
Scala: 5000

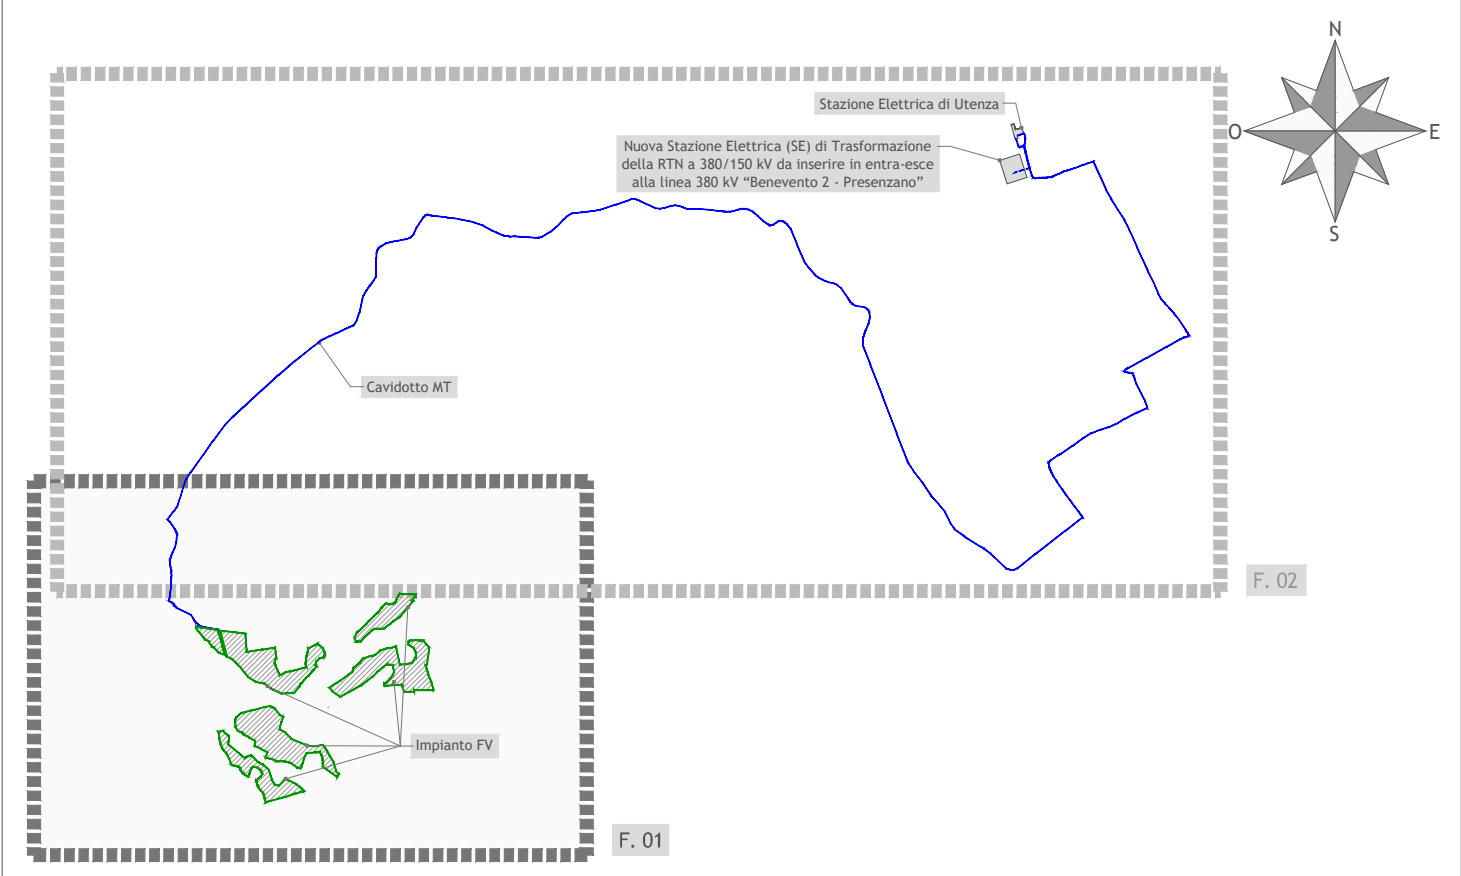

Regione Campania
Provincia di Caserta
Provincia di Benevento
Comuni di Caiazzo, Ruviano e Amorosi

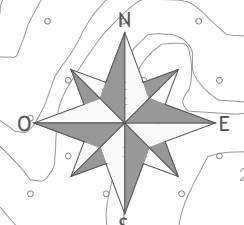

Impianto FV "CAIAZZO"
Potenza DC di impianto 21,089 MWp - potenza AC di immissione in RTN 16,865 MWp
integrato con l'agricoltura

Titolo
PLANIMETRIA SU CTR
FOGLIO 1

Scala	Formato Stampa	Numero documento
1:5.000	A2+	
	Foglio	Commissa
	1 di 1	223602
		Fase
		D
		Tipo doc.
		D
		Progr. doc.
		0220
		Rev.
		00

Committente

SINERGIA GP17

SINERGIA GP17 S.R.L.
CENTRO DIREZIONALE, IS. G1, SCC, INT 58
80143 NAPOLI
PEC: sinergia_gp17@pec.it
Rappresentante, Sviluppatore e Coordinatore: ing. Filippo Mercorio

Ordine Ingegneri Caserta n. 1435

PROGETTO DEFINITIVO

Progettazione

PROGETTO ENERGIA S.R.L.
Via Serra 6 83031 Ariano Irpino (AV)
Tel. +39 0825 891313
www.progettoenergia.biz - info@progettoenergia.biz

SERVIZI DI INGEGNERIA INTEGRATI
INTEGRATED ENGINEERING SERVICES

Progettista

MASSIMO LO RUSSO
INGEGNERE
ISCRITTO ALL'ALBO PROFESSIONALE
COL N. 1555

- LEGENDA**
- Struttura da 28 pannelli FV (1 stringa)
 - Cabina di trasformazione e smistamento 300 kW (CTn)
 - Cabina di trasformazione e smistamento 2.000 kW (CTn)
 - Cabina di trasformazione e smistamento 1.500 kW (CTn)
 - Cabina di trasformazione e smistamento 500 kW (CTn)
 - Cabina di Impianto (CI)
 - Recinzione impianto
 - Cancelli
 - Superficie utilizzabile ai fini agricoli
 - Ingresso
 - Viabilità di accesso
 - Cavidotto MT (RIF. DETTAGLIO 01, 02 - DOC. 223602_D_D_0235_00)
 - Impianto di utenza per la connessione (RIF. DETTAGLIO 03, 04 - DOC. 223602_D_D_0235_00)
 - Limite amministrativo

Sul presente elaborato sussiste il DIRITTO DI PROPRIETA'. Qualsiasi utilizzo non preventivamente autorizzato sarà perseguito ai sensi della normativa vigente.

Rev.	Data	Descrizione revisione	Redatto	Controllato	Approvato
00	12/07/2022	EMISSIONE PER AUTORIZZAZIONE	F. SPACAGNA	D. LO RUSSO	M. LO RUSSO