


PLANIMETRIA  
Scala: 4000

**LEGENDA**

	Cavidotto MT
	Limite Catastale

**Lunghezza Cavidotti ricadenti nelle provincia di Benevento e Caserta**

Provincia	Cavidotto (m)
Caserta	7.450
Benevento	3.650

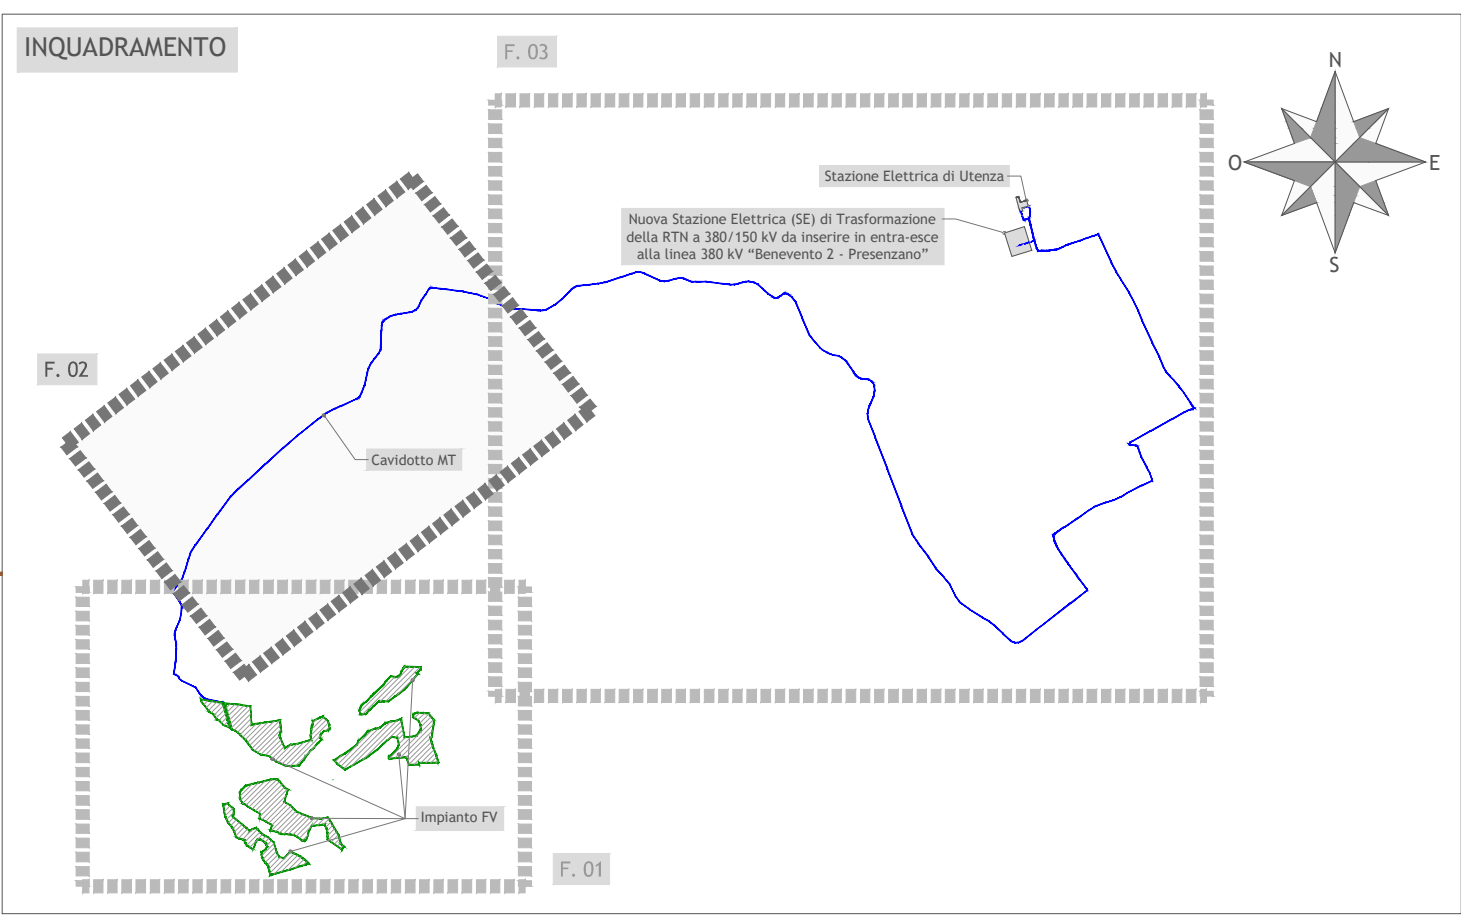

Regione Campania  
 Provincia di Caserta  
 Provincia di Benevento  
 Comuni di Caiazzo, Ruviano e Amorosi

**Impianto FV "CAIAZZO"**  
 Potenza DC di impianto 21,089 Mwp - potenza AC di immissione in RTN 16,865 MWP  
 integrato con l'agricoltura

Titolo  
**PLANIMETRIA SU CATASTALE**  
**FOLGIO 2**

Scala	Formato Stampa	Numero documento
1:4.000	A2+	
	Foglio	Commissa
	1 di 1	2 2 3 6 0 2
		Fase
		D
		Tipo doc.
		D
		Progr. doc.
		0 2 2 3
		Rev.
		0 0

**SINERGIA GP17**  
 SINERGIA GP17 S.R.L.  
 CENTRO DIREZIONALE, IS. G1, SCC, INT 58  
 80143 NAPOLI  
 PEC: [sinergia\\_gp17@pec.it](mailto:sinergia_gp17@pec.it)  
 Rappresentante, Sviluppatore e Coordinatore: ing. Filippo Mercorio

**PROGETTO DEFINITIVO**

**PROGETTO ENERGIA S.R.L.**  
 Via Sierra 6 83031 Ariano Irpino (AV)  
 Tel. +39 0825 891919  
[www.progettoenergia.biz](http://www.progettoenergia.biz) - [info@progettoenergia.biz](mailto:info@progettoenergia.biz)  
**SERVIZI DI INGEGNERIA INTEGRATI**  
 INTEGRATED ENGINEERING SERVICES

**PROGETTISTA**

Sul presente elaborato sussiste il DIRITTO di PROPRIETA'. Qualsiasi utilizzo non preventivamente autorizzato sarà perseguito ai sensi della normativa vigente.

Rev.	Data	Descrizione revisione	Redatto	Controllato	Approvato
00	12/07/2022	EMISSIONE PER AUTORIZZAZIONE	F. SPACAGNA	D. LO RUSSO	M. LO RUSSO