


PLANIMETRIA  
Scala: 5000

**LEGENDA**

- Struttura da 28 pannelli FV (1 stringa)
- Cabina di trasformazione e smistamento 300 kW (CTn)
- Cabina di trasformazione e smistamento 2.000 kW (CTn)
- Cabina di trasformazione e smistamento 1.500 kW (CTn)
- Cabina di trasformazione e smistamento 500 kW (CTn)
- Cabina di Impianto (CI)
- Recinzione impianto
- Cancelli
- Superficie utilizzabile ai fini agricoli
- Ingresso
- Viabilità di accesso
- Cavidotto MT (RIF. DETTAGLIO 01, 02 - DOC. 223602\_D\_D\_0235\_00)
- Impianto di utenza per la connessione (RIF. DETTAGLIO 03, 04 - DOC. 223602\_D\_D\_0235\_00)
- Limite Amministrativo

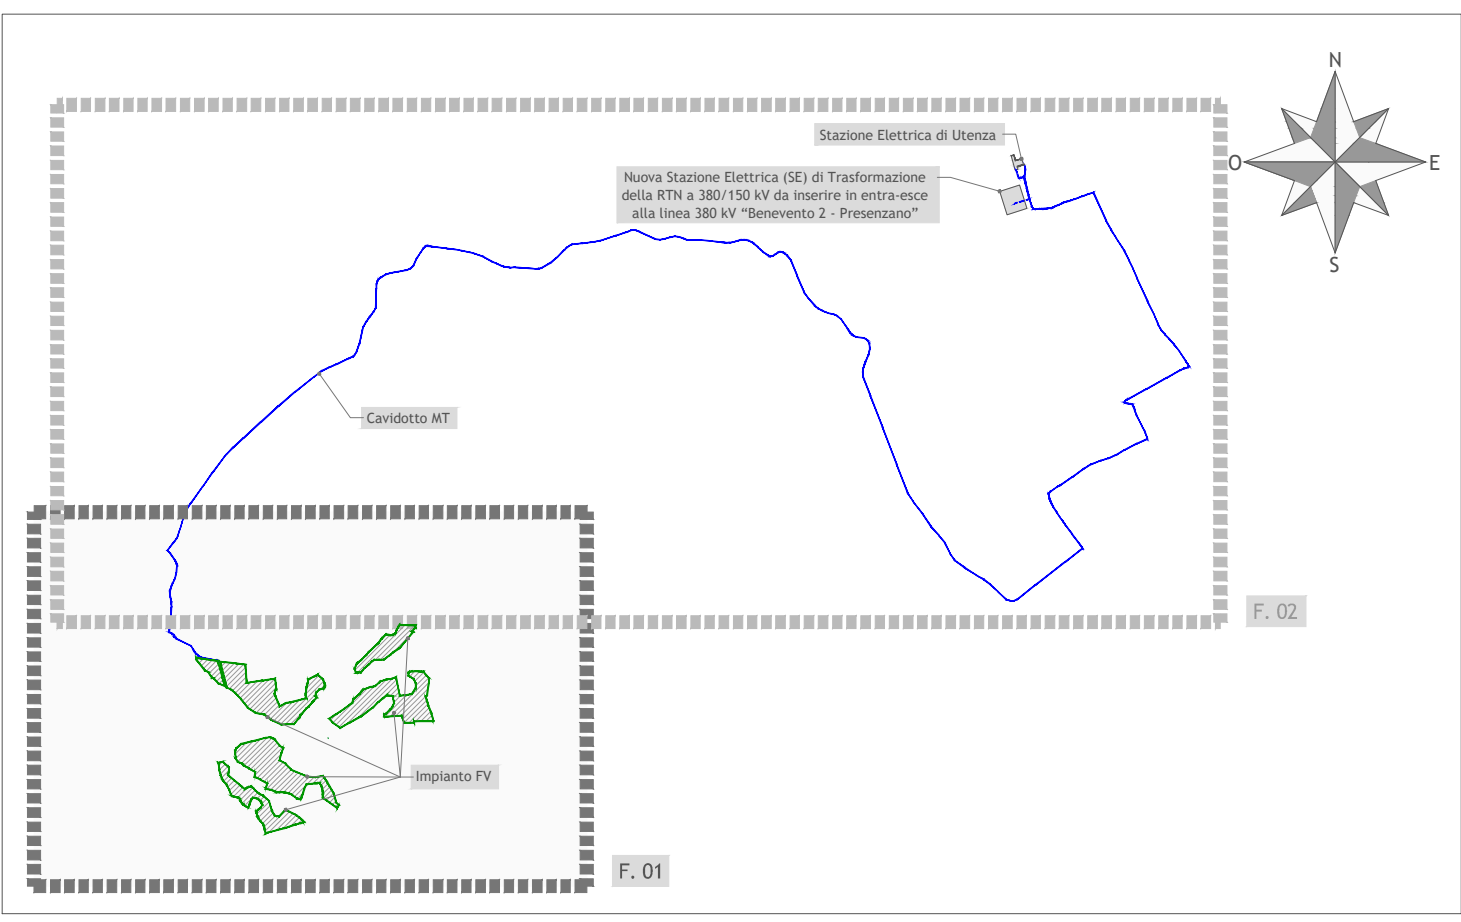

Regione Campania  
Provincia di Caserta  
Provincia di Benevento  
Comuni di Caiazzo, Ruviano e Amorosi

**Impianto FV "CAIAZZO"**  
Potenza DC di impianto 21,089 MWp - potenza AC di immissione in RTN 16,865 MWp  
integrato con l'agricoltura

Titolo  
PLANIMETRIA SU ORTOFOTO  
FOGLIO 1

Scala	Formato Stampa	Numero documento			
1:5.000	A2+		Commissa	Fase	Tipo doc.
	Foglio	1 di 1	2 2 3 6 0 2	D	D
			Progr. doc.	Rev.	
			0 2 2 5	0 0	

**SINERGIA GP17**  
SINERGIA GP17 S.R.L.  
CENTRO DIREZIONALE, IS. G1, SCC, INT 58  
80143 NAPOLI  
PEC: sinergia\_gp17@pec.it  
Rappresentante, Sviluppatore e Coordinatore: ing. Filippo Mercorio

**PROGETTO DEFINITIVO**

**PROGETTO ENERGIA S.R.L.**  
Via Serra 6 83031 Ariano Irpino (AV)  
Tel. +39 0825 881313  
www.progettoenergia.biz - info@progettoenergia.biz  
SERVIZI DI INGEGNERIA INTEGRATI  
INTEGRATED ENGINEERING SERVICES

Sul presente elaborato sussiste il DIRITTO DI PROPRIETA'. Qualsiasi utilizzo non preventivamente autorizzato sarà perseguito ai sensi della normativa vigente.

Rev.	Data	Descrizione revisione	Redatto	Controllato	Approvato
00	12/07/2022	EMISSIONE PER AUTORIZZAZIONE	F. SPACAGNA	D. LO RUSSO	M. LO RUSSO