


LEGENDA


	Strade - Pavimentazione bituminosa
	Piazzali - Ghiaietto
	Marciapiedi - Cls
	Viabilità esterna

ALTRI PRODUTTORI


Dettaglio recinzione
Scala 1: 25

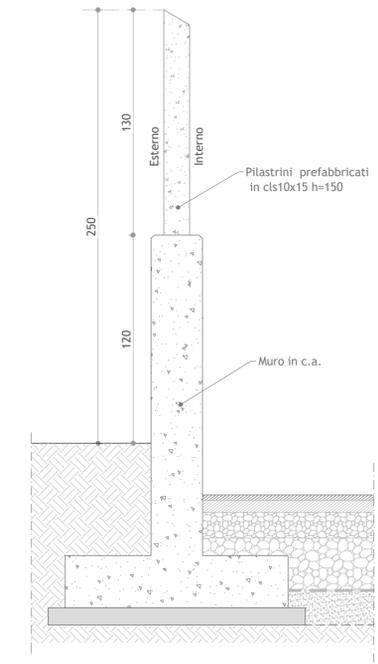

Dettaglio Viabilità / Piazzali
Scala 1: 25

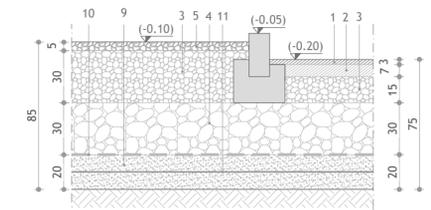

Dettaglio marciapiede
Scala 1: 25

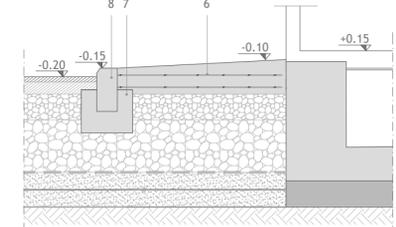

LEGENDA

①	Tappetino di usura in conglomerato bituminoso s=3 cm
②	Binder in conglomerato bituminoso sabbio ghiaioso s=7 cm
③	Misto granulometrico stabilizzato (d/D 0/31,5) compattato con rullo vibratore (minimo 15 t) spessore 30 cm (piazzale) 20 cm (aiuole) - 15 cm (strade)
④	Misto granulare 40/100 compattato con rullo vibratore (minimo 15 t) spessore 30 cm (misurato dopo compattazione)
⑤	Ghiaietto, sp. 5 cm
⑥	Marciapiede in conglomerato cementizio C 12/15 con rete elettrosaldata Ø6 maglia 15x15 a doppia maglia (minimo 15 cm)
⑦	Conglomerato cementizio C 12/15 per bloccaggio cordolo
⑧	Cordolo prefabbricato di conglomerato cementizio vibrocompreso 12x25
⑨	Terreno proveniente dagli scavi di scottico iniziale opportunamente vagliato
⑩	Geotessile
⑪	Rete di terra (quota -0.70)



Regione Campania
Provincia di Caserta
Provincia di Benevento
Comuni di Caiazzo, Ruviano e Amorosi



Impianto FV "CAIAZZO"
Potenza DC di impianto 21,089 MWp - potenza AC di immissione in RTN 16,865 MWp
integrato con l'agricoltura

STAZIONE ELETTRICA DI UTENZA - PLANIMETRIA VIABILITA' E PIAZZALI

Scala	Formato Stampa	Numero documento
1:25 1:200	A2 Foglio	Commissa
	1 di 1	2 2 3 6 0 2
		Fase
		D
		Tipo doc.
		D
		Progr. doc.
		0 2 4 2
		Rev.
		0 0

Committente

SINERGIA GP17

SINERGIA GP17 S.R.L.
CENTRO DIREZIONALE, IS. G1, SCC, INT 58
80143 NAPOLI
PEC: sinergia_gp17@pec.it
Rappresentante, Sviluppatore e Coordinatore: ing. Filippo Mercorio

Ordine Ingegneri Caserta n. 1435

PROGETTO DEFINITIVO

Progettazione

PROGETTO ENERGIA S.R.L.
Via Serra 6 83031 Ariano Irpino (AV)
Tel. +39 0825 891913
www.progettoenergia.biz - info@progettoenergia.biz

SERVIZI DI INGEGNERIA INTEGRATI
INTEGRATED ENGINEERING SERVICES

Progettista

MASSIMO LO RUSSO
INGEGNERE
ISCRITTO ALL'ALBO PROFESSIONALE COL N. 1555

Sul presente elaborato sussiste il DIRITTO DI PROPRIETA'. Qualsiasi utilizzo non preventivamente autorizzato sarà perseguito ai sensi della normativa vigente.

Rev.	Data	Descrizione revisione	Redatto	Controllato	Approvato
00	12.07.2022	EMISSIONE PER AUTORIZZAZIONE	F. SPACAGNA	D. LO RUSSO	M. LORUSSO