



TRATTO A - CARTA DELLA VISUALITA'

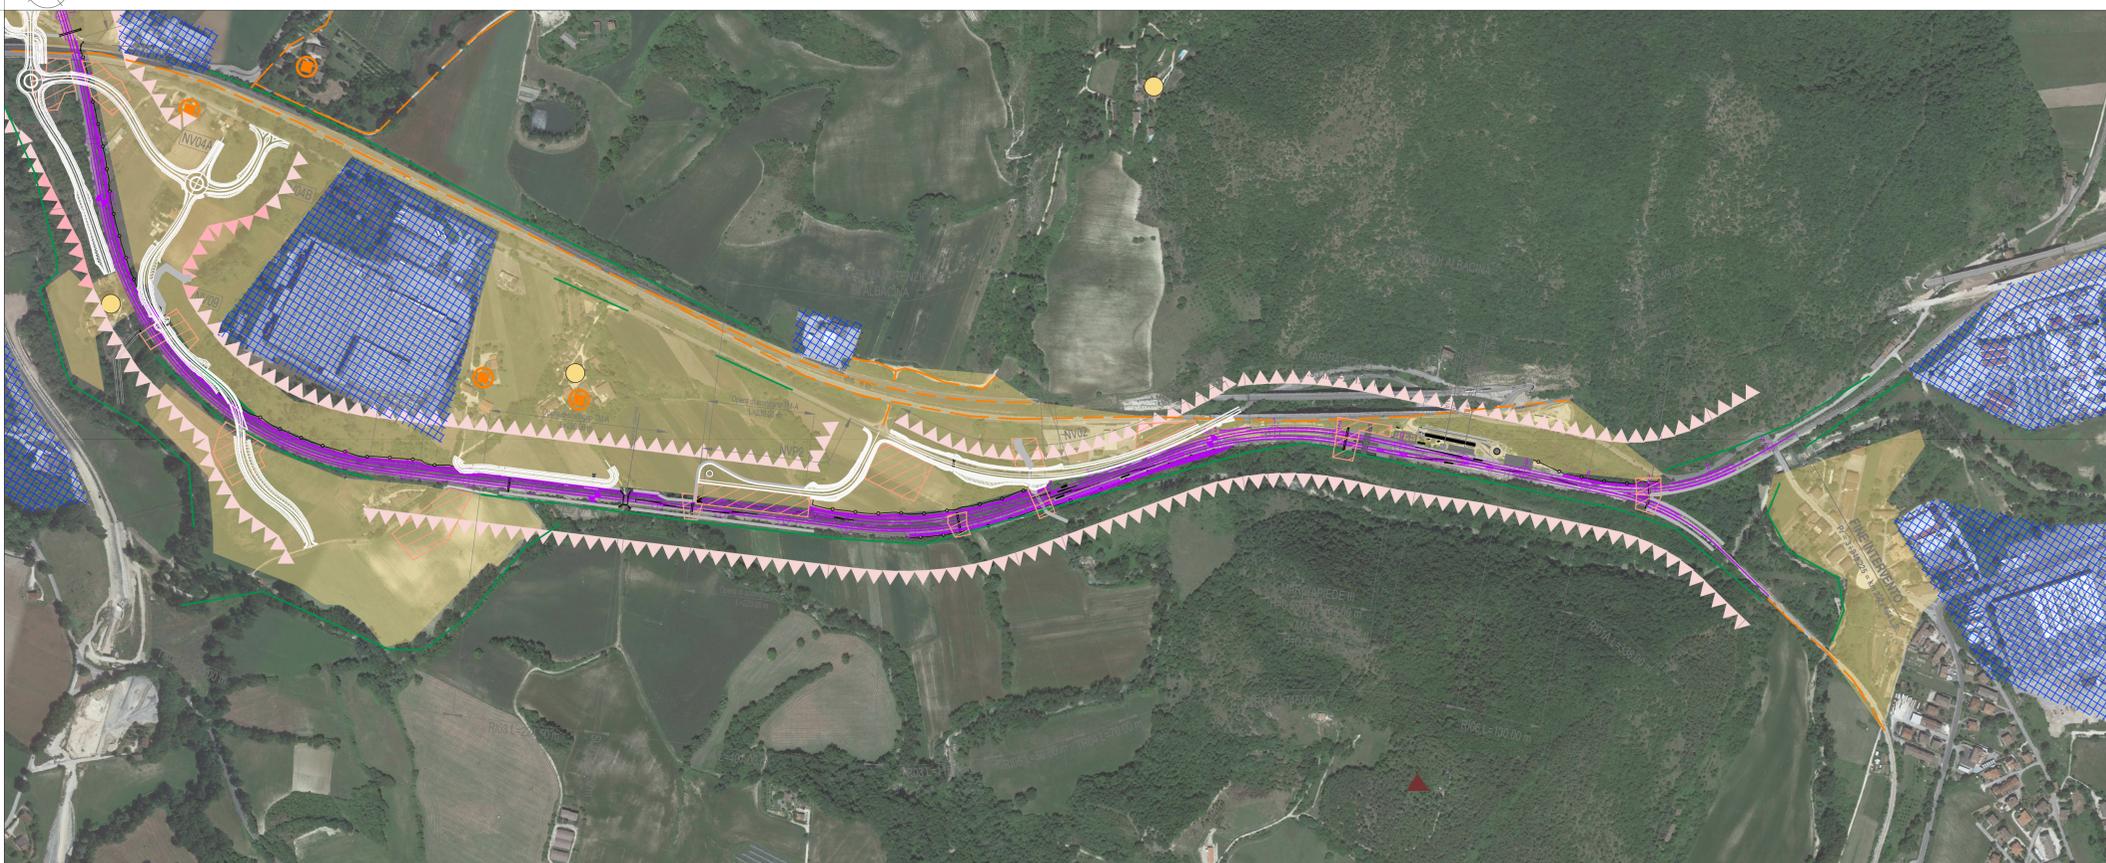

TRATTO B - CARTA DELLA VISUALITA'

- LEGENDA**
- PERCETTORI**
- Bacino di visualità
 - Visuali discontinue e frammentate
 - Visuali continue o debolmente frammentate
 - Percettori isolati
 - Punti panoramici
 - Beni archeologici
 - Beni culturali
- DETRATTORI DELLA QUALITA' DEL PAESAGGIO**
- IMPIANTI, EDIFICIO E COMPLESSI INDUSTRIALI
Elementi che detraggono qualità al paesaggio percepito
- BARRIERE VISIVE**
- Vegetazione
- PERCEZIONE POTENZIALE DELLE INFRASTRUTTURE LINEARI**
- CLASSIFICAZIONE**
- NULLO O MOLTO POCO RILEVANTE**
Tratti prevalentemente a raso, modestamente rilevati rispetto al piano di campagna
Altezze in rilievo normalmente assorbite e non emergenti sugli elementi che popolano le visuali percepite
 - POCO RILEVANTE**
Tratti mediamente rilevati rispetto al piano di campagna, rilievo basso
Altezze in rilievo parzialmente assorbite ed emergenti sugli elementi che popolano le visuali percepite
 - MEDIAMENTE RILEVANTE**
tratti in rilievo rispetto al piano di campagna
Altezze in rilievo emergenti sugli elementi che mediamente popolano le visuali percepite
 - RILEVANTE**
tratti in rilievo alto rispetto al piano di campagna
Altezze in rilievo emergenti sugli elementi che popolano le visuali percepite
- TRACCIATO DI PROGETTO**
- Tracciato ferroviario
 - Nuova viabilità
 - Sistemazioni idrauliche
 - Aree di cantiere soggette a ripristino dello stato ante-operam per le parti non interessate in via definitiva dalle opere ferroviarie e stradali
- Fonte: Vincioli in Rete

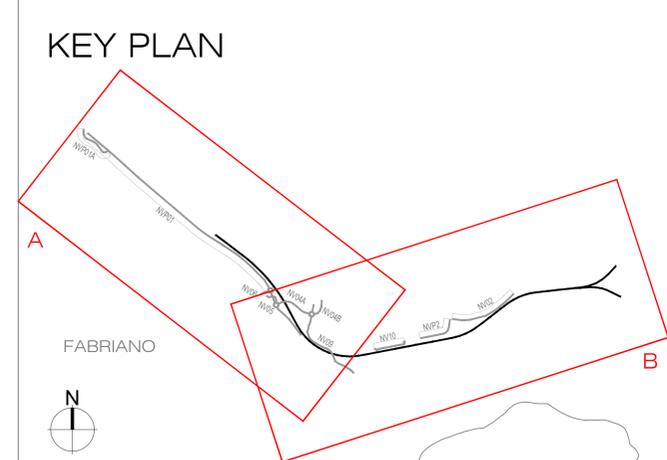

COMMITTENTE:

RFI
RETE FERROVIARIA ITALIANA
GRUPPO FERROVIE DELLO STATO ITALIANO

PROGETTAZIONE:

ITALFERR
GRUPPO FERROVIE DELLO STATO ITALIANO

DIREZIONE TECNICA
U.O. ARCHITETTURA, AMBIENTE E TERRITORIO
S.O. AMBIENTE

PROGETTO DI FATTIBILITA' TECNICA ECONOMICA
POTENZIAMENTO INFRASTRUTTURALE ORTE-FALCONARA
RADDOPPIO DELLA TRATTA PM228-ALBACINA

Relazione Paesaggistica ai sensi del DPCM 12.12.2005
Carta della visualità

SCALA:
1: 5.000

COMMESSA	LOTTO	FASE	ENTE	TIPO DOC.	OPERA/DISCIPLINA	PROGR.	REV.
IR0E	00	R	22	N5	IM0002	002	C

Rev.	Descrizione	Redatto	Data	Verificato	Data	Approvato	Data	Autorizzato Data
A	Emissione esecutiva	M. Mulè	Gennaio 2022	S. Chiuchio T. Capitano G. Dajelli	Gennaio 2022	C. Urciuoli	Gennaio 2022	C. Egolani Marzo 2023
B	Emissione esecutiva	M. Mulè	Luglio 2022	S. Chiuchio T. Capitano G. Dajelli	Luglio 2022	C. Urciuoli	Luglio 2022	
C	Emissione esecutiva a seguito di richieste integrazione MASE	M. Mulè	Marzo 2023	S. Chiuchio G. Dajelli	Marzo 2023	C. Urciuoli	Marzo 2023	ITALFERR S.p.A. Dott. C. Egolani Ufficio di Roma S. Vito