

TRATTO A - PLANIMETRIA DELL'USO PROGRAMMATO DEL SUOLO



TRATTO B - PLANIMETRIA DELL'USO PROGRAMMATO DEL SUOLO

LEGGENDA

TRACCIATO DI PROGETTO


- Tracciato ferroviario
- Nuova viabilità
- Sistemazioni idrauliche
- Aree di cantiere soggette a ripristino dello stato ante-operam per le parti non interessate in via definitiva dalle opere ferroviarie e stradali

ESTRATTO LEGGENDA PRG FABRIANO:

- FS
- Parco Ferroviario F1PF
- Zone Agricole E
- Viabilità - VIA
- QL1
- QL2
- Sovrapposizione area QL2 e F1PF

Fonte: Sito Istituzionale Comune di Fabriano  
Rielaborazione dati zonizzazione PRG Comune di Fabriano

KEY PLAN

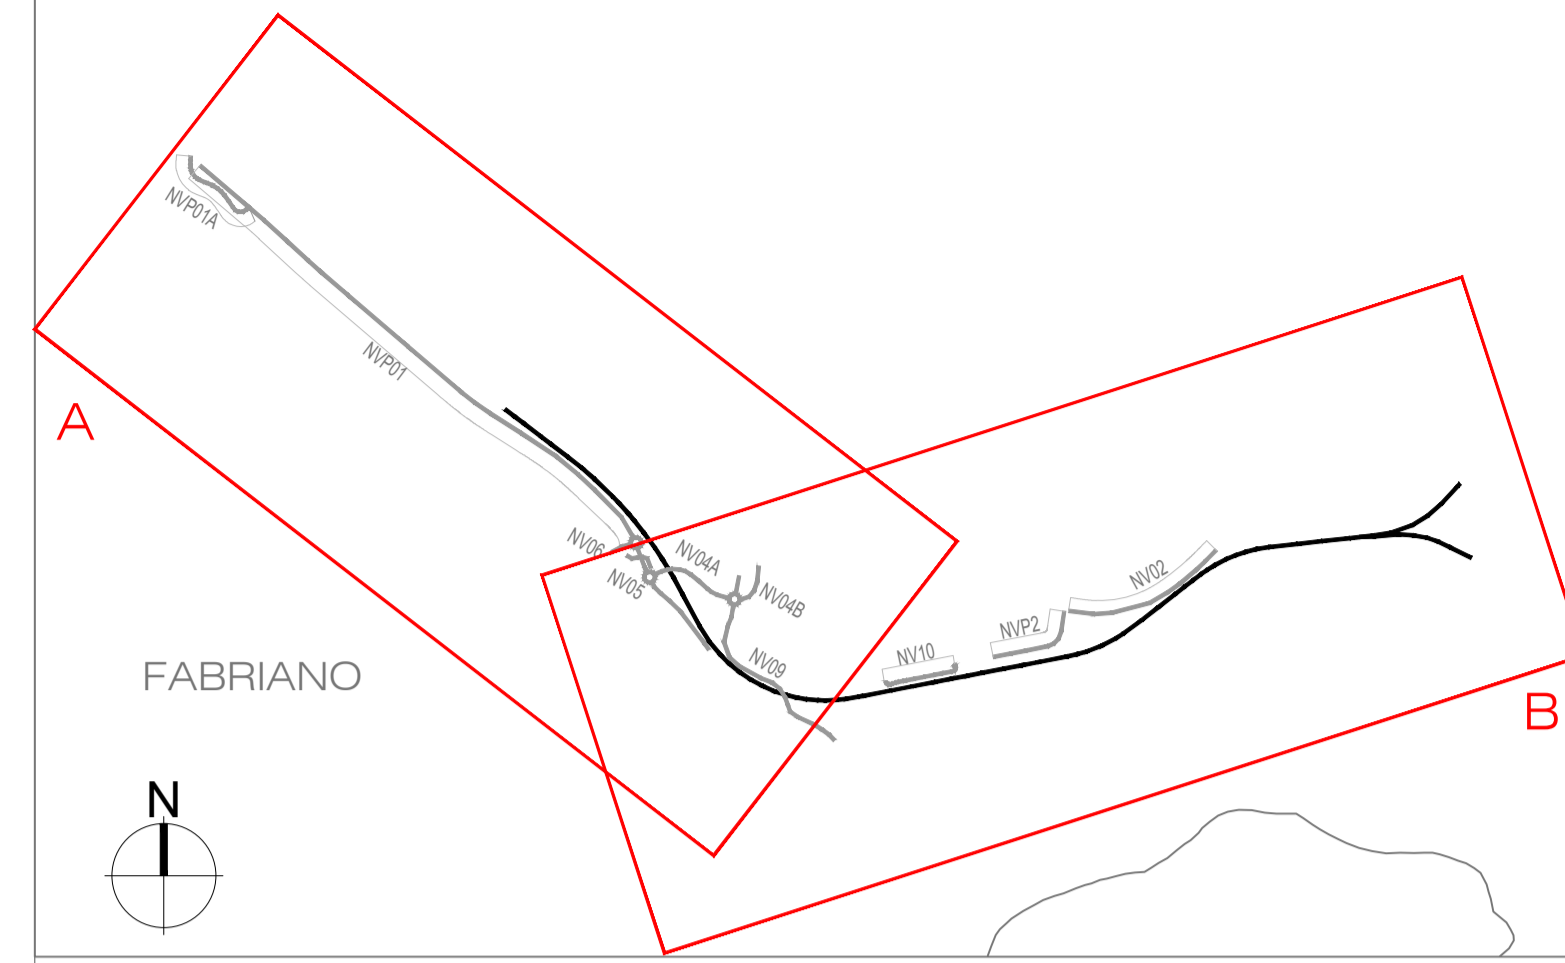

0 50 250 500 m

COMMITTENTE:



PROGETTAZIONE:



DIREZIONE TECNICA

U.O. ARCHITETTURA, AMBIENTE E TERRITORIO  
S.O. AMBIENTE

PROGETTO DI FATTIBILITA' TECNICA ECONOMICA

POTENZIAMENTO INFRASTRUTTURALE ORTE-FALCONARA  
RADDOPPIO DELLA TRATTA PM228-ALBACINA

Studio di Impatto Ambientale

Planimetria dell'uso programmato del suolo

SCALA:

1: 5.000

COMMESSA LOTTO FASE ENTE TIPO DOC. OPERA/DISCIPLINA PROGR. REV.

IR0E 00 R 22 P5 SA0001 001 C

Rev.	Descrizione	Redatto	Data	Verificato	Data	Approvato	Data	Autorizzato Data
A	Emissione esecutiva	M. Mulè	Gennaio 2022	S. Chiuschiolo T. Capitano G. Dajelli	Gennaio 2022	C. Urciuoli	Gennaio 2022	C. Ercolani Marzo 2023
B	Emissione esecutiva	M. Mulè	Luglio 2022	S. Chiuschiolo T. Capitano G. Dajelli	Luglio 2022	C. Urciuoli	Luglio 2022	
C	Emissione esecutiva a seguito di richiesta integrazione MASS	M. Mulè	Marzo 2023	S. Chiuschiolo G. Dajelli	Marzo 2023	C. Urciuoli	Marzo 2023	ITALFERR S.p.A. Ufficio Tecnico Ufficio Impianti e Viabilità di Roma, il 14/03/2023