




SEZIONE TIPO STRADALE
CATEGORIA F LOCALI - STRADA A DESTINAZIONE PARTICOLARE L=8.00m
IN RETTIFILO - IN RILEVATO

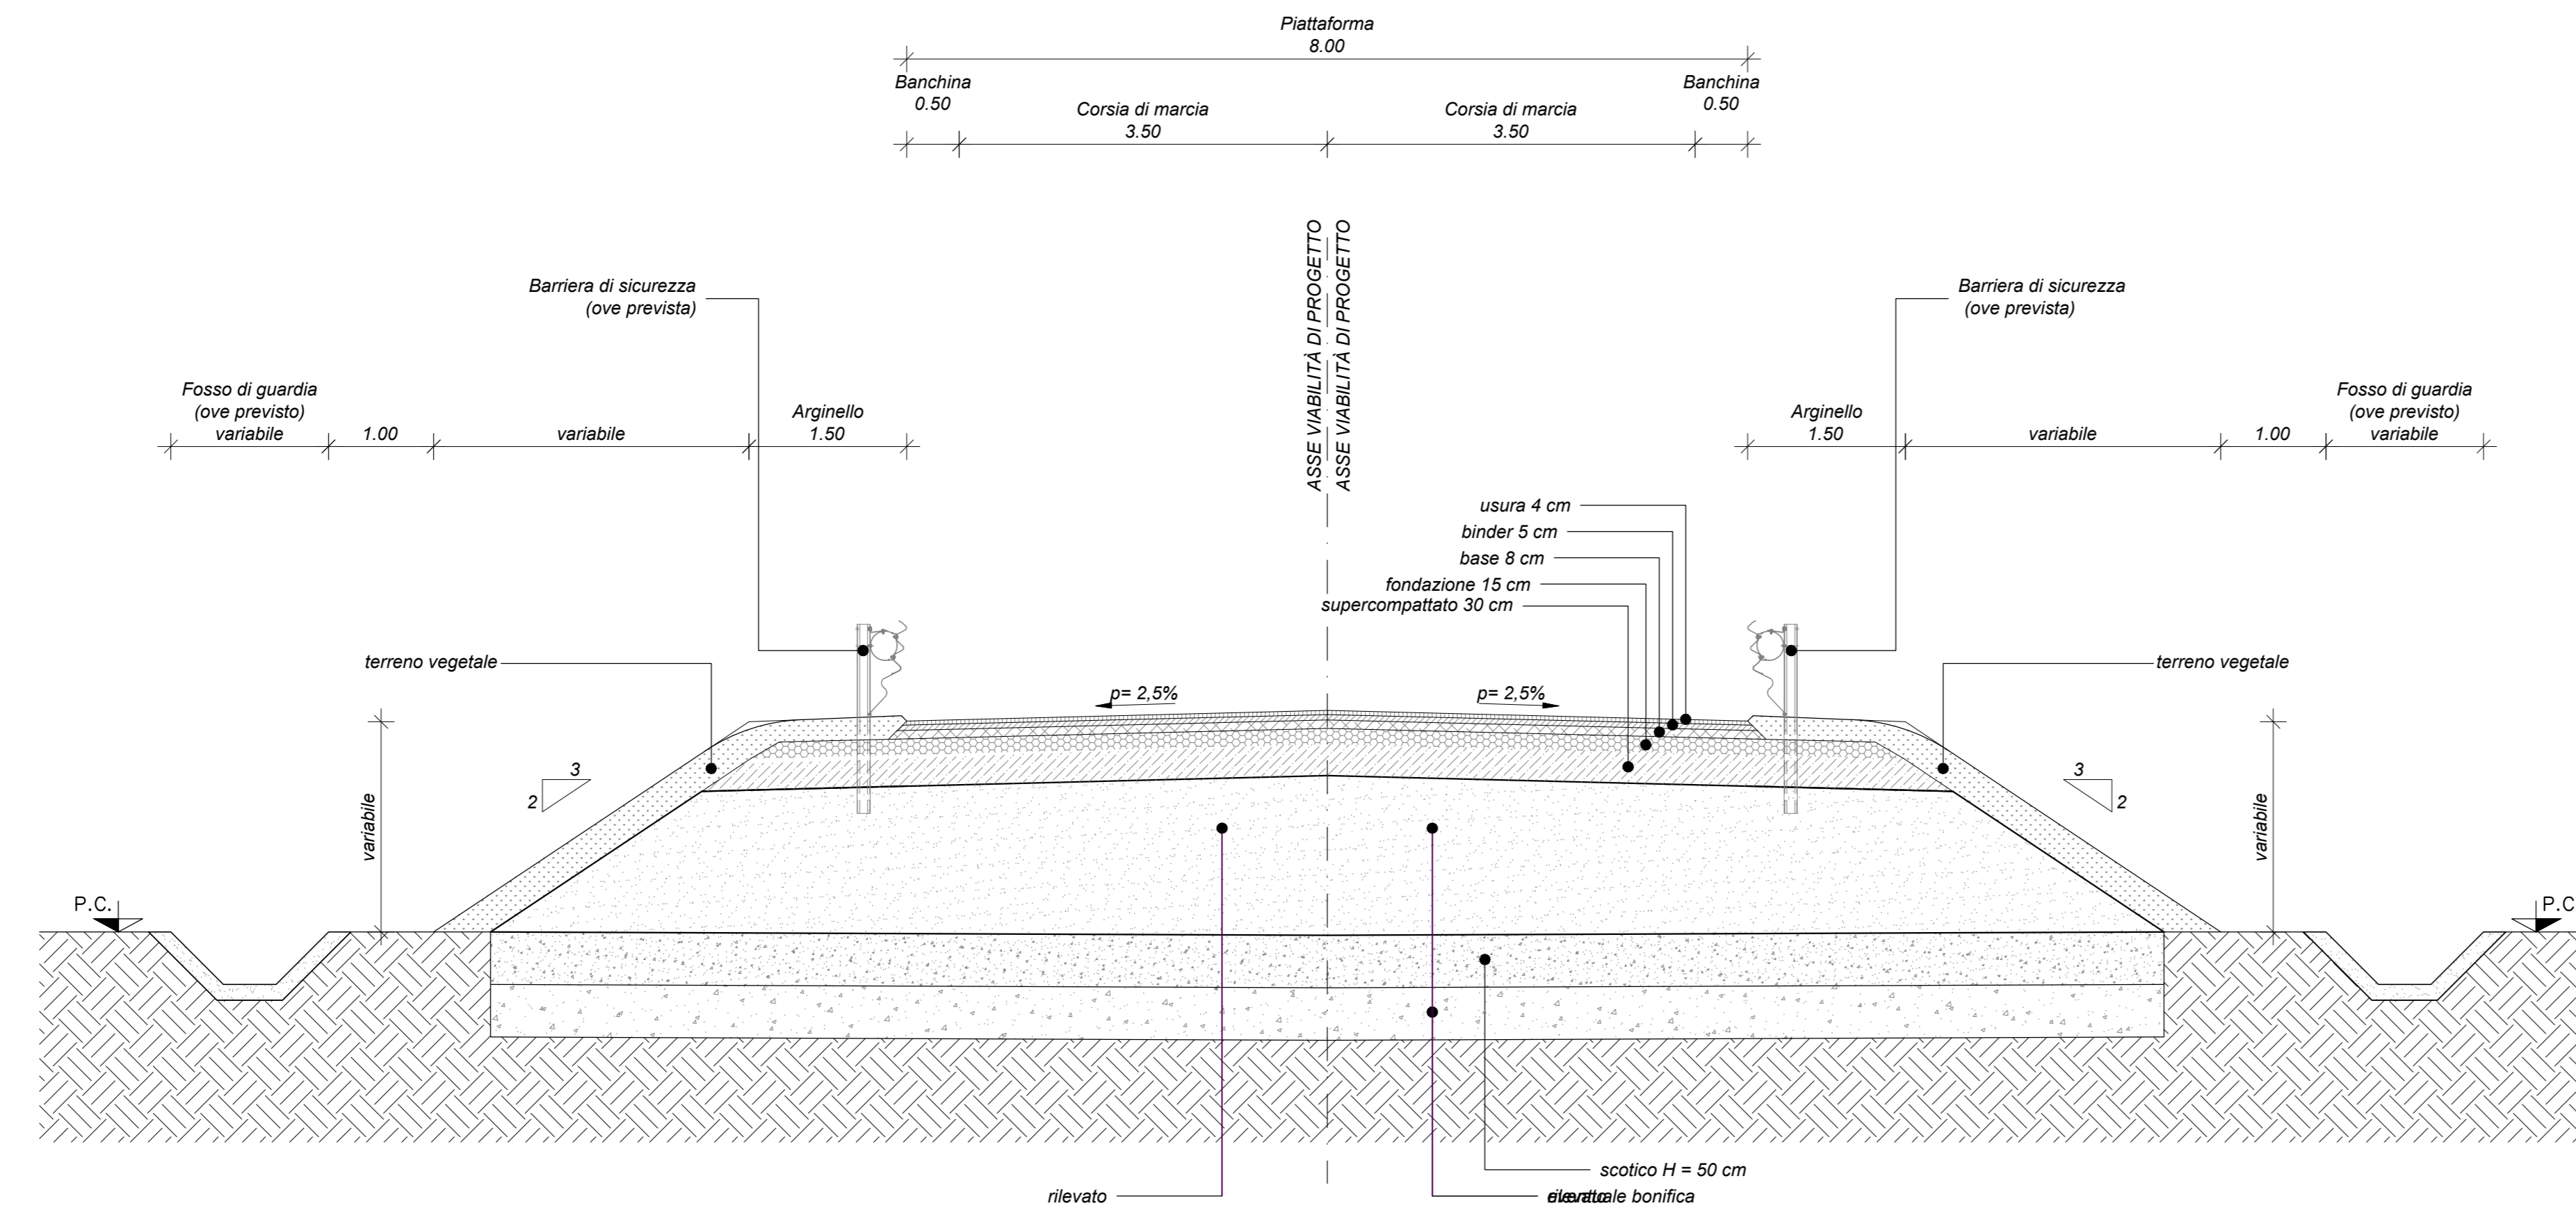

SEZIONE TIPO STRADALE
CATEGORIA F LOCALI - STRADA A DESTINAZIONE PARTICOLARE L=8.00m
IN CURVA - IN RILEVATO

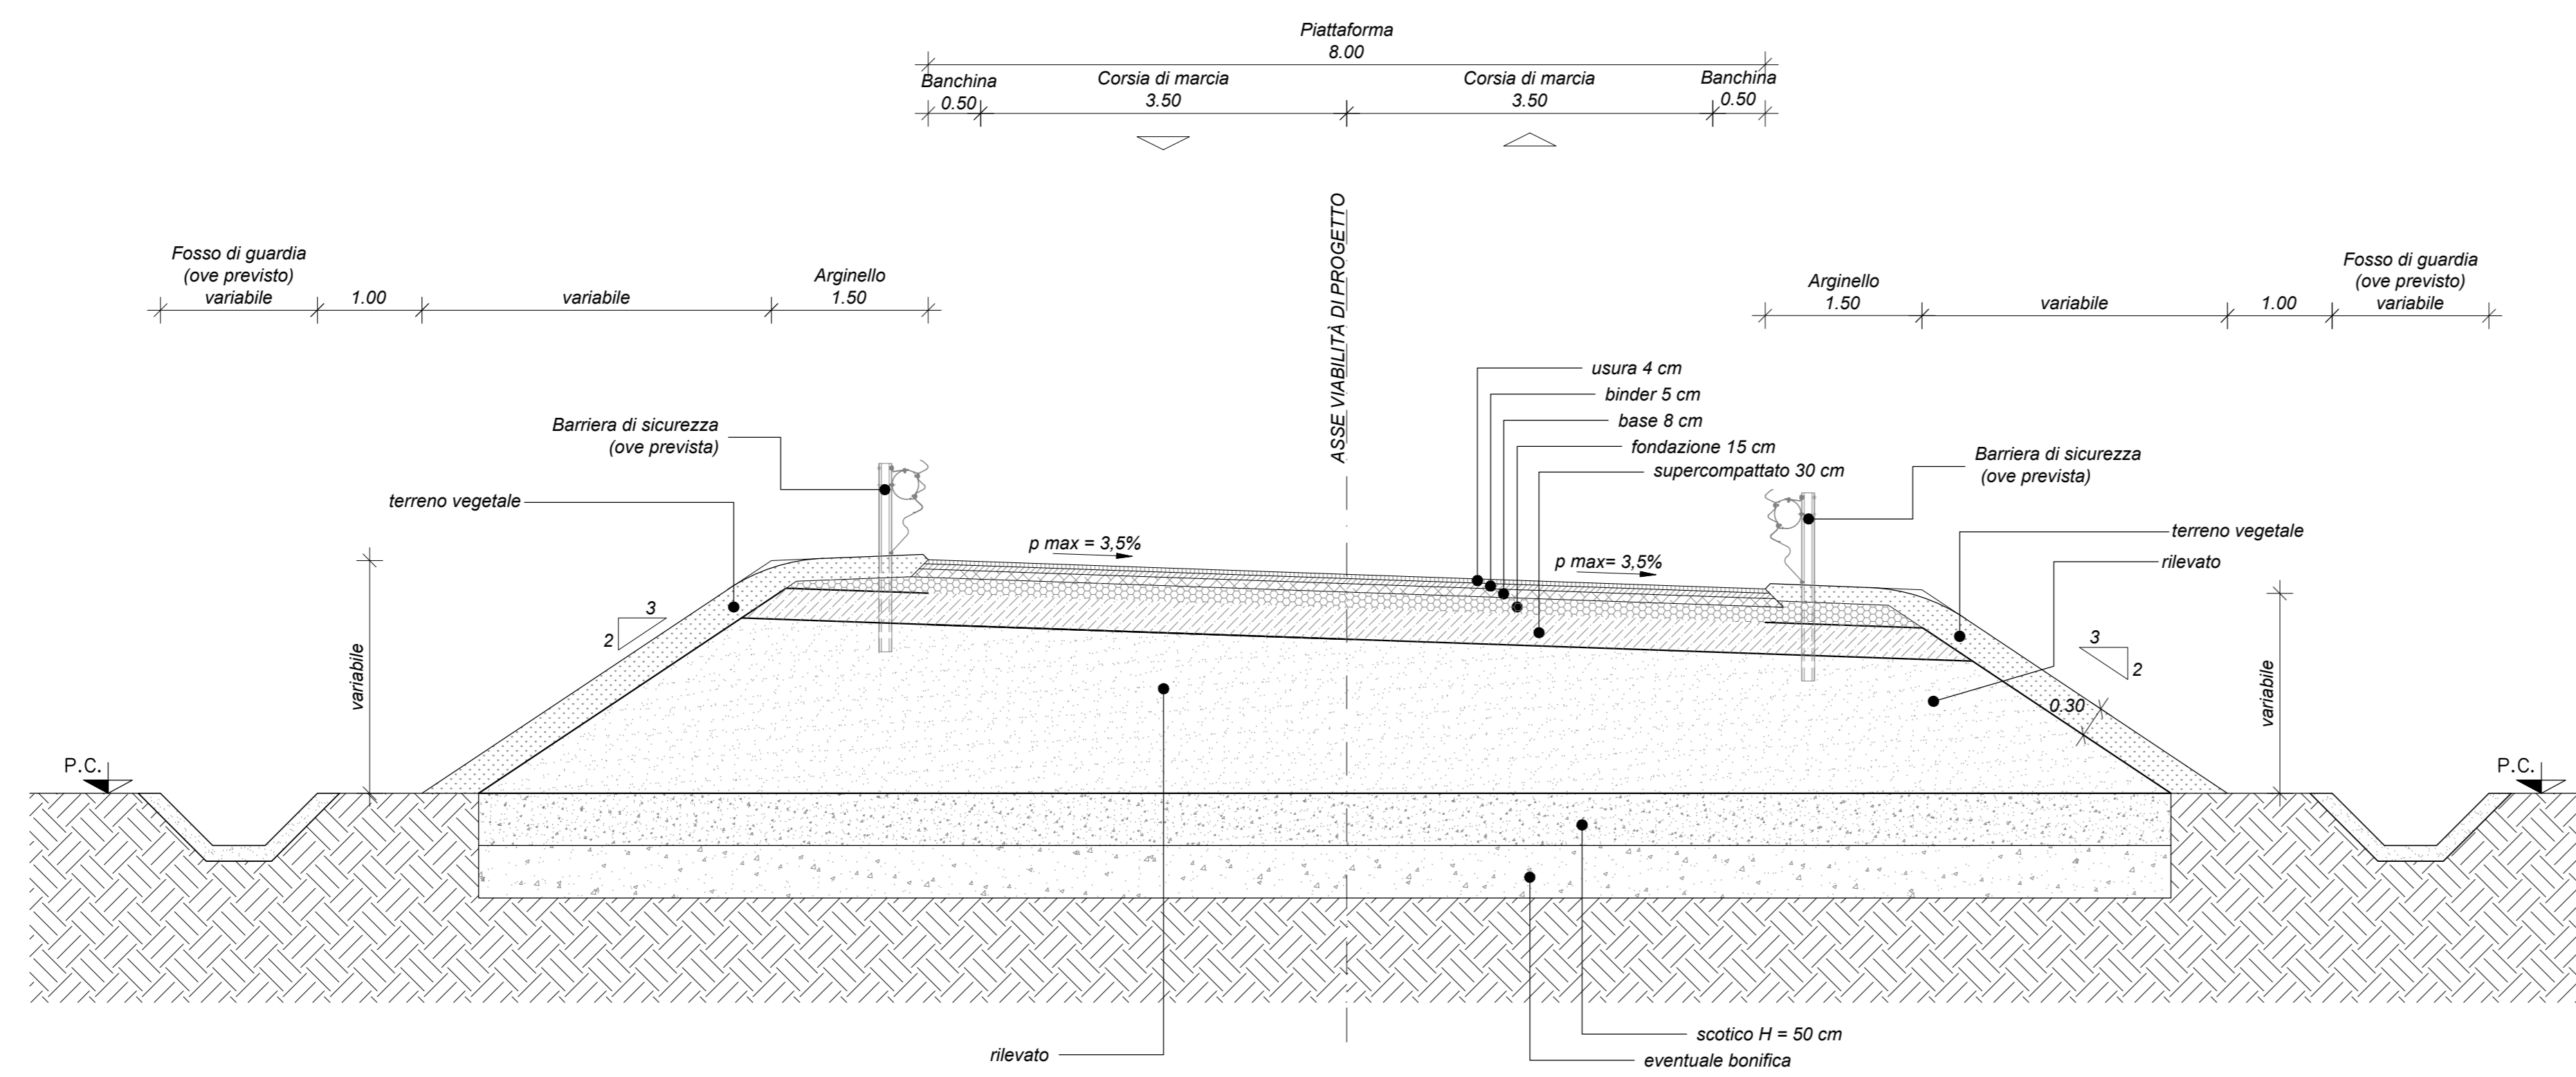

SEZIONE TIPO STRADALE
CATEGORIA F LOCALI - STRADA A DESTINAZIONE PARTICOLARE L=8.00m
IN RETTIFILO - IN TRINCEA

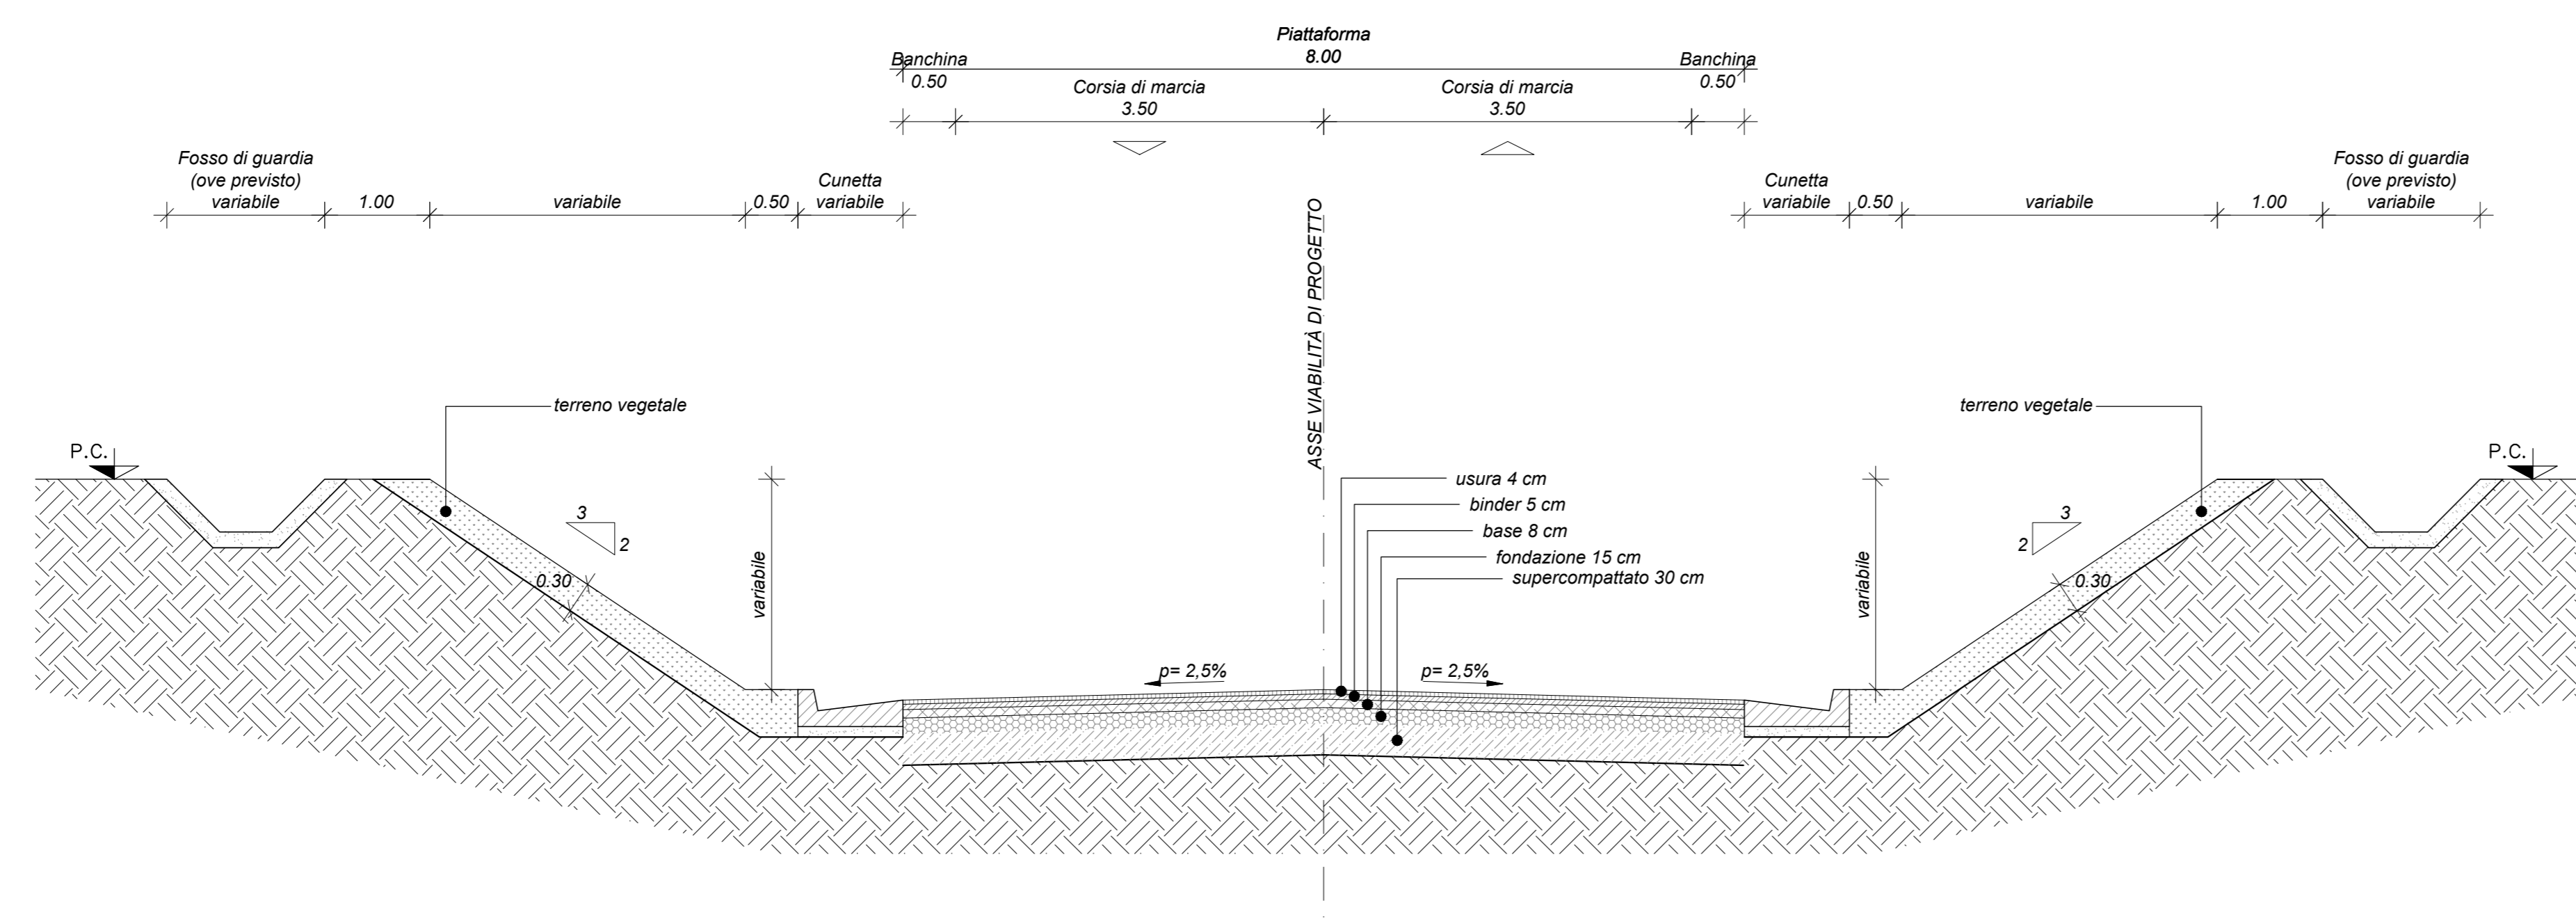

LE SEZIONI TIPOLOGICHE
RAPPRESENTATE
NELLA PRESENTE TAVOLA
SI APPLICANO ALLE
SEGUENTI VIABILITÀ:

- VIABILITÀ NVP2

COMMITTENTE:

PROGETTAZIONE:

DIREZIONE TECNICA
U.O. PROGETTAZIONE INTEGRATA CENTRO

PROGETTO FATTIBILITÀ TECNICO ECONOMICA

POTENZIAMENTO INFRASTRUTTURALE ORTE-FALCONARA
RADDOPPIO DELLA TRATTA PM228-ALBACINA

VIABILITÀ
SEZIONI TIPO
TAV. 4 DI 4

SCALA: 1:50

COMMESSA	LOTTO	FASE	ENTE	TIPO DOC.	OPERA/DISCIPLINA	PROGR.	REV.
IR0E	00	R	29	WB	NV0000	004	A

Revis.	Descrizione	Redatto	Data	Verificato	Data	Approvato	Data	Autorizzato	Data
A	EMMISSIONE ESECUTIVA	G. Pavesetti	Mar 2023	E. Loggini	Mar 2023	C. Ursani	Mar 2023	F. Arcajoli	Mar 2023