SCAVI E BONIFICHE	
ESTERNO	5.809 mq
SCIVOLO	5.430 m
BONIFICA	4.352 mq
FOSSO	0.540 mq
RILEVATI	
RILEVATO	17.156 mq
TERRENO VEGETALE	5.060 m
SOVRASTRUTTURA STRADALE	
BALLAST	4.553 mq
SUBBALLAST	1.545 mq
SUPER COMPATTATO	4.299 mq
MANUFATTI	
CANALETTA	0.095 mq

SEZIONE N. : 243
QT. PROGETTO : 6.347
DIST.PROG. : 24+200.000
DIST.PREC. : 100.000
DIST.SUCC. : 100.000

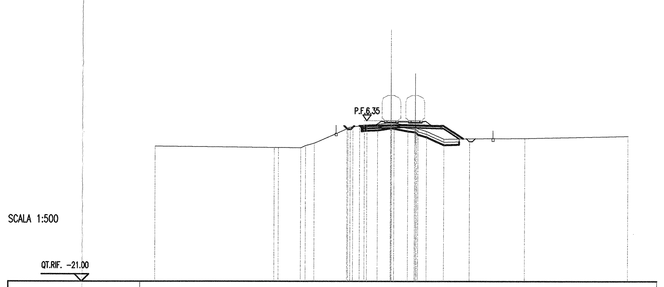

SCALA 1:500

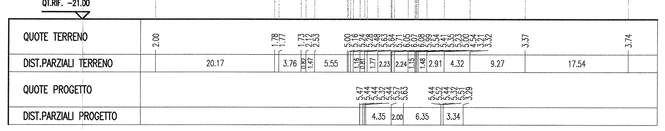

SCAVI E BONIFICHE	
ESTERNO	8.921 mq
SCIVOLO	5.430 m
BONIFICA	4.852 mq
FOSSO	0.386 mq
RILEVATI	
RILEVATO	6.357 mq
TERRENO VEGETALE	2.730 m
SOVRASTRUTTURA STRADALE	
BALLAST	4.911 mq
SUBBALLAST	1.545 mq
SUPER COMPATTATO	4.299 mq
MANUFATTI	
CANALETTA	0.095 mq

SEZIONE N. : 247
QT. PROGETTO : 6.422
DIST.PROG. : 24+600.000
DIST.PREC. : 100.000
DIST.SUCC. : 100.000

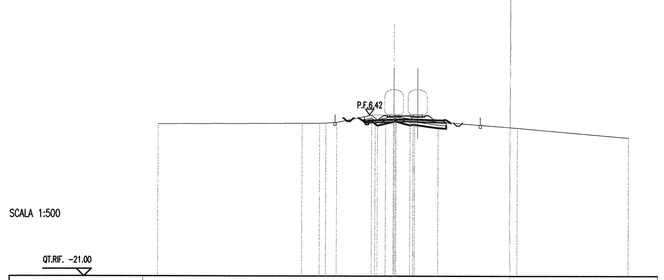

SCALA 1:500

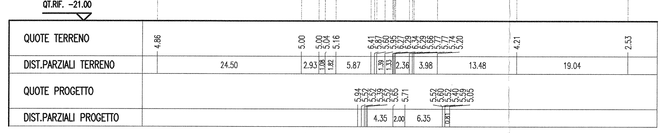

SCAVI E BONIFICHE	
ESTERNO	15.257 mq
BONIFICA	3.136 mq
RILEVATI	
RILEVATO	4.183 mq
TERRENO VEGETALE	0.921 m
SOVRASTRUTTURA STRADALE	
BALLAST	4.534 mq
SUBBALLAST	1.574 mq
SUPER COMPATTATO	3.810 mq
MANUFATTI	
CANALETTA	0.190 mq

SEZIONE N. : 251
QT. PROGETTO : 6.577
DIST.PROG. : 25+000.000
DIST.PREC. : 100.000
DIST.SUCC. : 100.000

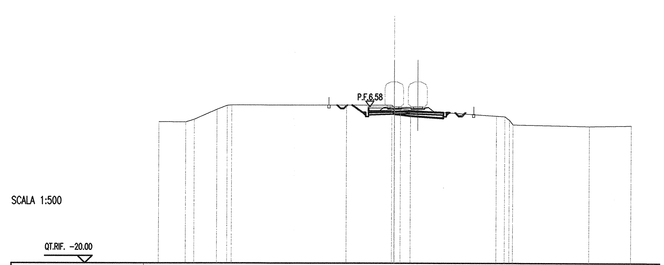

SCALA 1:500

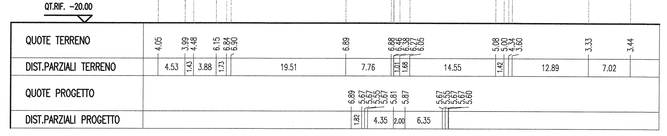

SCAVI E BONIFICHE	
ESTERNO	91.218 mq
RILEVATI	
TERRENO VEGETALE	21.499 m
SOVRASTRUTTURA STRADALE	
BALLAST	4.553 mq
SUBBALLAST	1.574 mq
SUPER COMPATTATO	3.810 mq
MANUFATTI	
CANALETTA	0.190 mq

SEZIONE N. : 244
QT. PROGETTO : 6.387
DIST.PROG. : 24+300.000
DIST.PREC. : 100.000
DIST.SUCC. : 100.000

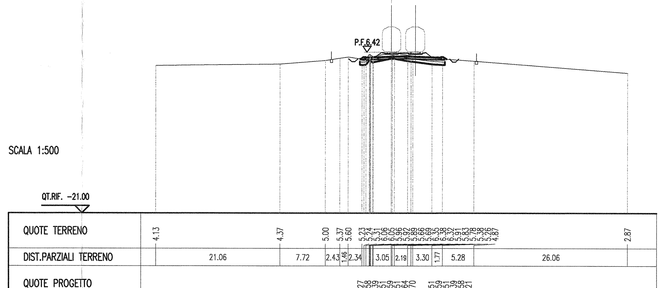

SCALA 1:500

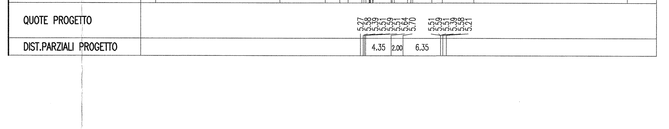

SCAVI E BONIFICHE	
ESTERNO	11.245 mq
RILEVATI	
TERRENO VEGETALE	2.340 m
SOVRASTRUTTURA STRADALE	
BALLAST	4.534 mq
SUBBALLAST	1.574 mq
SUPER COMPATTATO	3.810 mq
MANUFATTI	
CANALETTA	0.190 mq

SEZIONE N. : 248
QT. PROGETTO : 6.427
DIST.PROG. : 24+700.000
DIST.PREC. : 100.000
DIST.SUCC. : 100.000

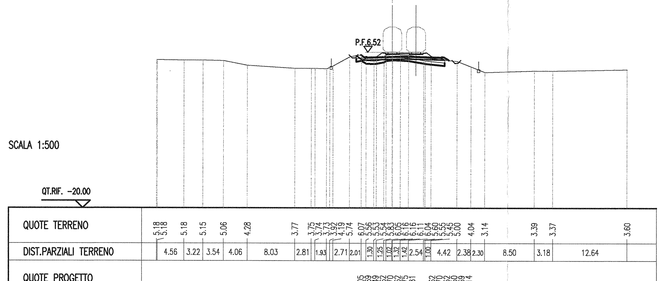

SCALA 1:500

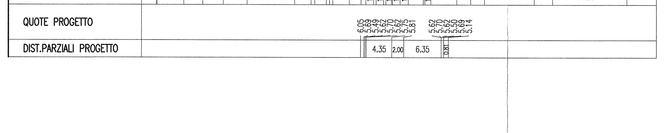

SCAVI E BONIFICHE	
ESTERNO	19.729 mq
BONIFICA	1.982 mq
RILEVATI	
RILEVATO	1.382 mq
TERRENO VEGETALE	1.379 m
SOVRASTRUTTURA STRADALE	
BALLAST	4.553 mq
SUBBALLAST	1.574 mq
SUPER COMPATTATO	3.810 mq
MANUFATTI	
CANALETTA	0.190 mq

SEZIONE N. : 252
QT. PROGETTO : 6.637
DIST.PROG. : 25+100.000
DIST.PREC. : 100.000
DIST.SUCC. : 100.000

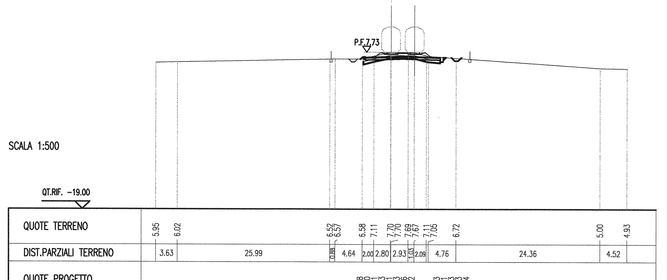

SCALA 1:500

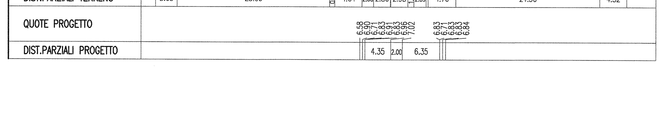

SCAVI E BONIFICHE	
ESTERNO	84.770 mq
RILEVATI	
BONIFICA	0.653 mq
TERRENO VEGETALE	20.503 m
SOVRASTRUTTURA STRADALE	
BALLAST	4.529 mq
SUBBALLAST	1.574 mq
SUPER COMPATTATO	3.810 mq
MANUFATTI	
CANALETTA	0.190 mq

SEZIONE N. : 245
QT. PROGETTO : 6.412
DIST.PROG. : 24+400.000
DIST.PREC. : 100.000
DIST.SUCC. : 100.000

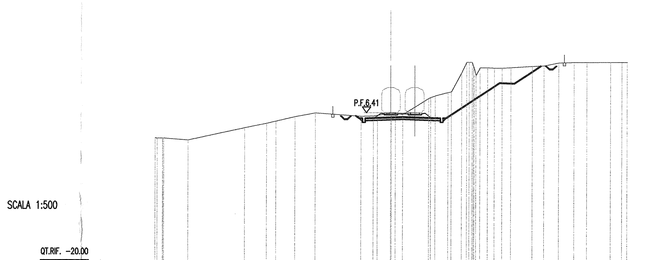

SCALA 1:500

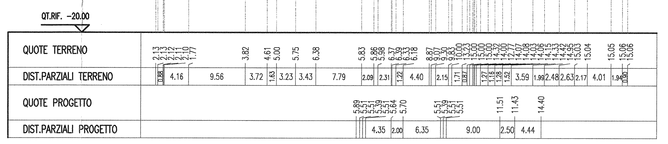

SCAVI E BONIFICHE	
ESTERNO	8.250 mq
SCIVOLO	0.720 m
BONIFICA	5.136 mq
FOSSO	0.442 mq
RILEVATI	
RILEVATO	7.065 mq
TERRENO VEGETALE	3.130 m
SOVRASTRUTTURA STRADALE	
BALLAST	4.534 mq
SUBBALLAST	1.545 mq
SUPER COMPATTATO	4.299 mq
MANUFATTI	
CANALETTA	0.095 mq

SEZIONE N. : 249
QT. PROGETTO : 6.459
DIST.PROG. : 24+800.000
DIST.PREC. : 100.000
DIST.SUCC. : 100.000

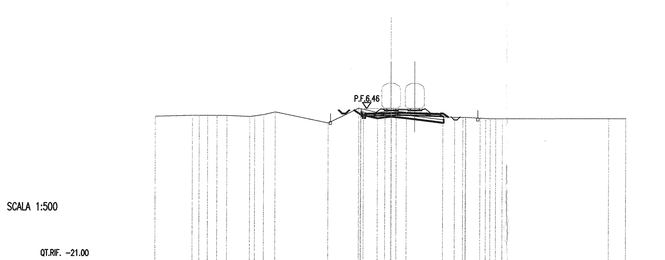

SCALA 1:500

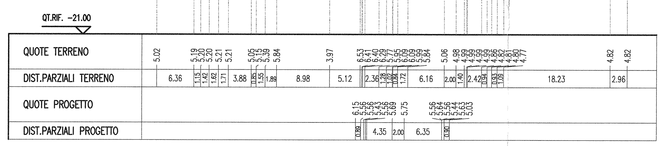

SCAVI E BONIFICHE	
ESTERNO	18.538 mq
RILEVATI	
TERRENO VEGETALE	2.505 m
SOVRASTRUTTURA STRADALE	
BALLAST	4.497 mq
SUBBALLAST	1.574 mq
SUPER COMPATTATO	3.810 mq
MANUFATTI	
CANALETTA	0.190 mq

SEZIONE N. : 253
QT. PROGETTO : 6.854
DIST.PROG. : 25+200.000
DIST.PREC. : 100.000
DIST.SUCC. : 100.000

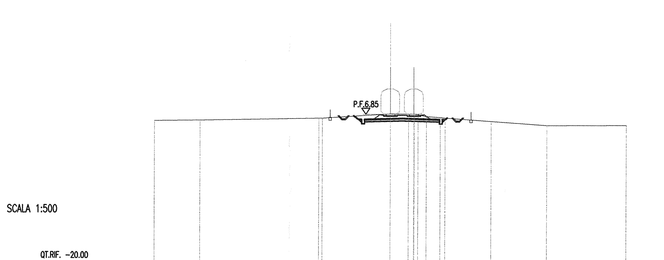

SCALA 1:500

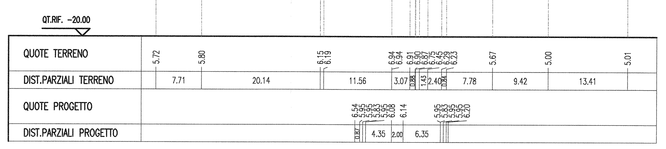

SCAVI E BONIFICHE	
ESTERNO	8.239 mq
SCIVOLO	3.825 m
BONIFICA	4.867 mq
FOSSO	1.187 mq
RILEVATI	
RILEVATO	6.322 mq
TERRENO VEGETALE	2.374 m
SOVRASTRUTTURA STRADALE	
BALLAST	4.553 mq
SUBBALLAST	1.530 mq
SUPER COMPATTATO	4.009 mq

SEZIONE N. : 246
QT. PROGETTO : 6.417
DIST.PROG. : 24+500.000
DIST.PREC. : 100.000
DIST.SUCC. : 100.000

SCALA 1:500

SCAVI E BONIFICHE	
ESTERNO	6.642 mq
SCIVOLO	5.136 m
BONIFICA	4.852 mq
FOSSO	0.698 mq
RILEVATI	
RILEVATO	8.149 mq
TERRENO VEGETALE	2.630 m
SOVRASTRUTTURA STRADALE	
BALLAST	4.534 mq
SUBBALLAST	1.530 mq
SUPER COMPATTATO	4.009 mq

SEZIONE N. : 250
QT. PROGETTO : 6.518
DIST.PROG. : 24+900.000
DIST.PREC. : 100.000
DIST.SUCC. : 100.000

SCALA 1:500

SCAVI E BONIFICHE	
ESTERNO	17.920 mq
SCIVOLO	5.430 m
BONIFICA	4.852 mq
FOSSO	0.500 mq
RILEVATI	
RILEVATO	2.710 mq
TERRENO VEGETALE	1.599 m
SOVRASTRUTTURA STRADALE	
BALLAST	4.501 mq
SUBBALLAST	1.574 mq
SUPER COMPATTATO	3.810 mq
MANUFATTI	
CANALETTA	0.095 mq

SEZIONE N. : 254
QT. PROGETTO : 7.732
DIST.PROG. : 25+300.000
DIST.PREC. : 100.000
DIST.SUCC. : 100.000

SCALA 1:500

COMMITTENTE:

RFI RETE FERROVIARIA ITALIANA
GRUPPO FERROVIE DELLO STATO ITALIANE
DIREZIONE INVESTIMENTI
DIREZIONE PROGRAMMI INVESTIMENTI
DIREZIONE SUD - PROGETTO ADRIATICA

PROGETTAZIONE:

ITALFERR
GRUPPO FERROVIE DELLO STATO ITALIANE

U.O. PRODUZIONE SUD E ISOLE

PROGETTO PRELIMINARE

LINEA PESCARA - BARI
RADDOPPIO TERMOLI (e) - LESINA (e)
Lotto 01 - RIPALTA-LESINA
IF - INFRASTRUTTURA FERROVIARIA

Sezioni trasversali
Tav. 1 di 6

SCALA: 1:500

COMMESSA	LOTTO	FASE	ENTE	TIPO DOC.	OPERA/DISCIPLINA	PROGR.	REV.
L032	01	R	78	W8	IF0001	001	A

Rev.	Descrizione	Redatto	Data	Verificato	Data	Approvato	Data	Autorizzato Data
A	EMISSIONE ESECUTIVA	A. Ciccolino	Gen. 2013	A. Librenzi	Gen. 2013	F. Gemore	Gen. 2013	D. Tibbe Gennaio 2013

File: L03201R78W8IF0001001A.DWG

n. Elab.: