
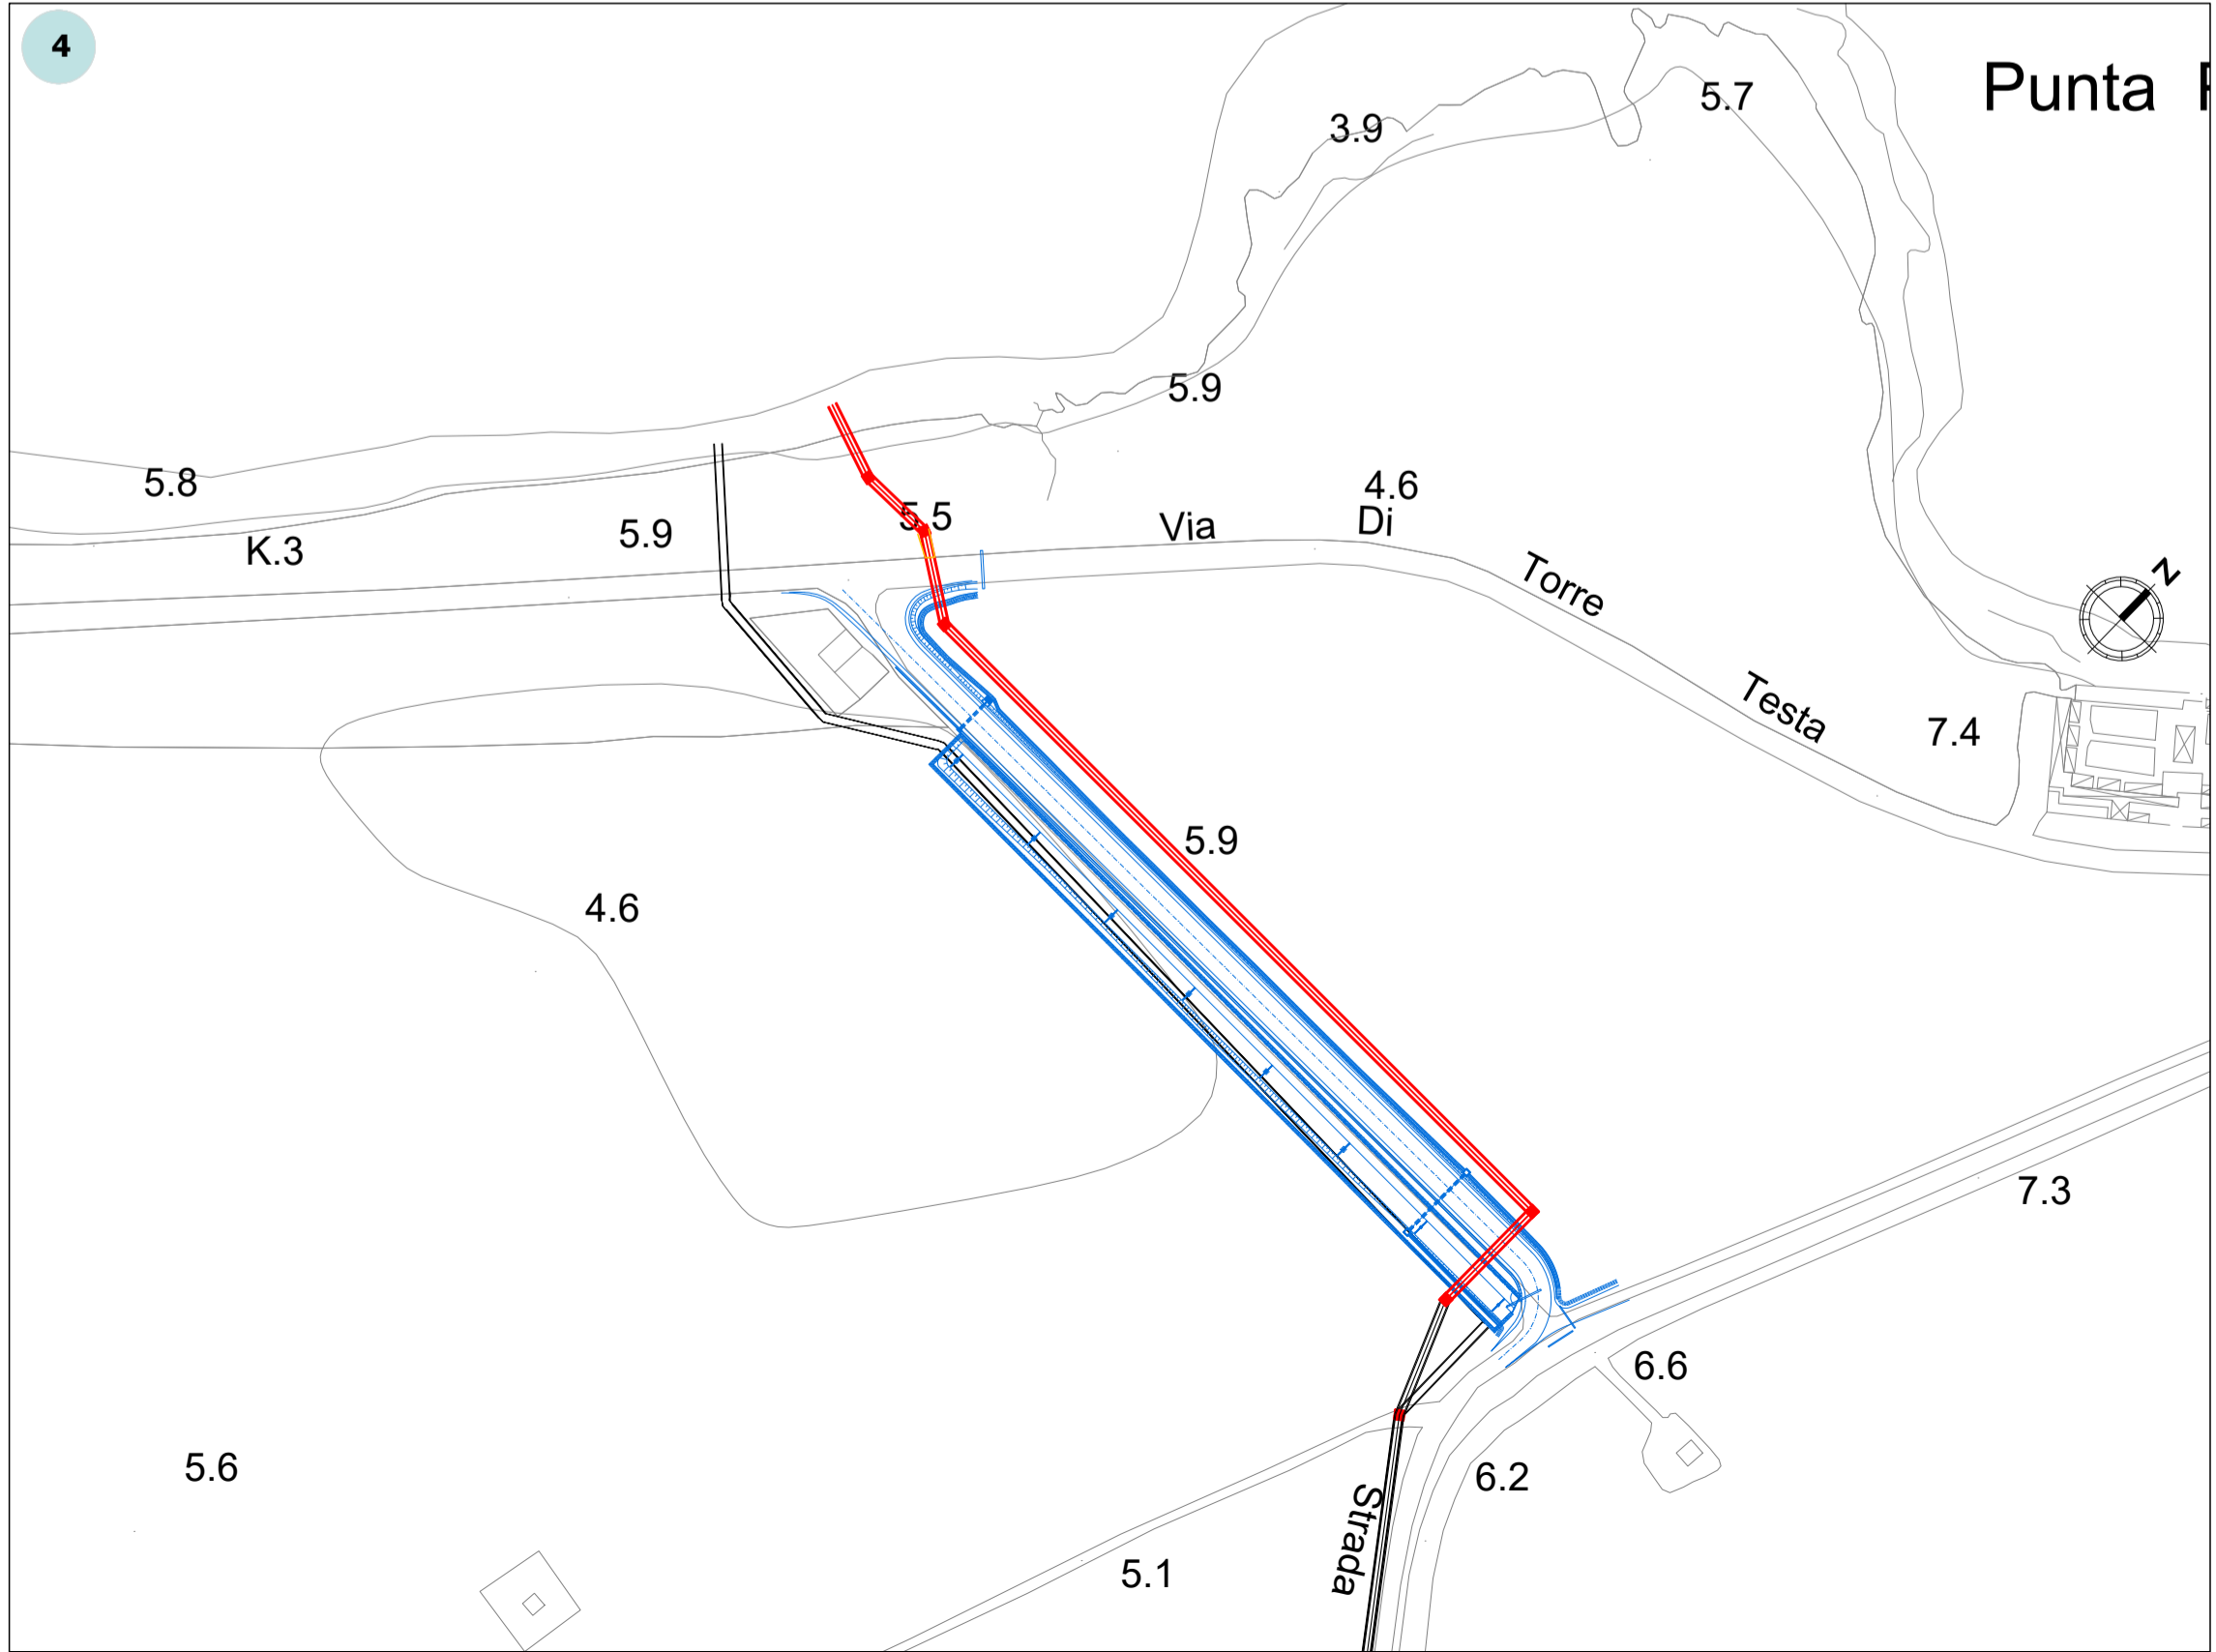
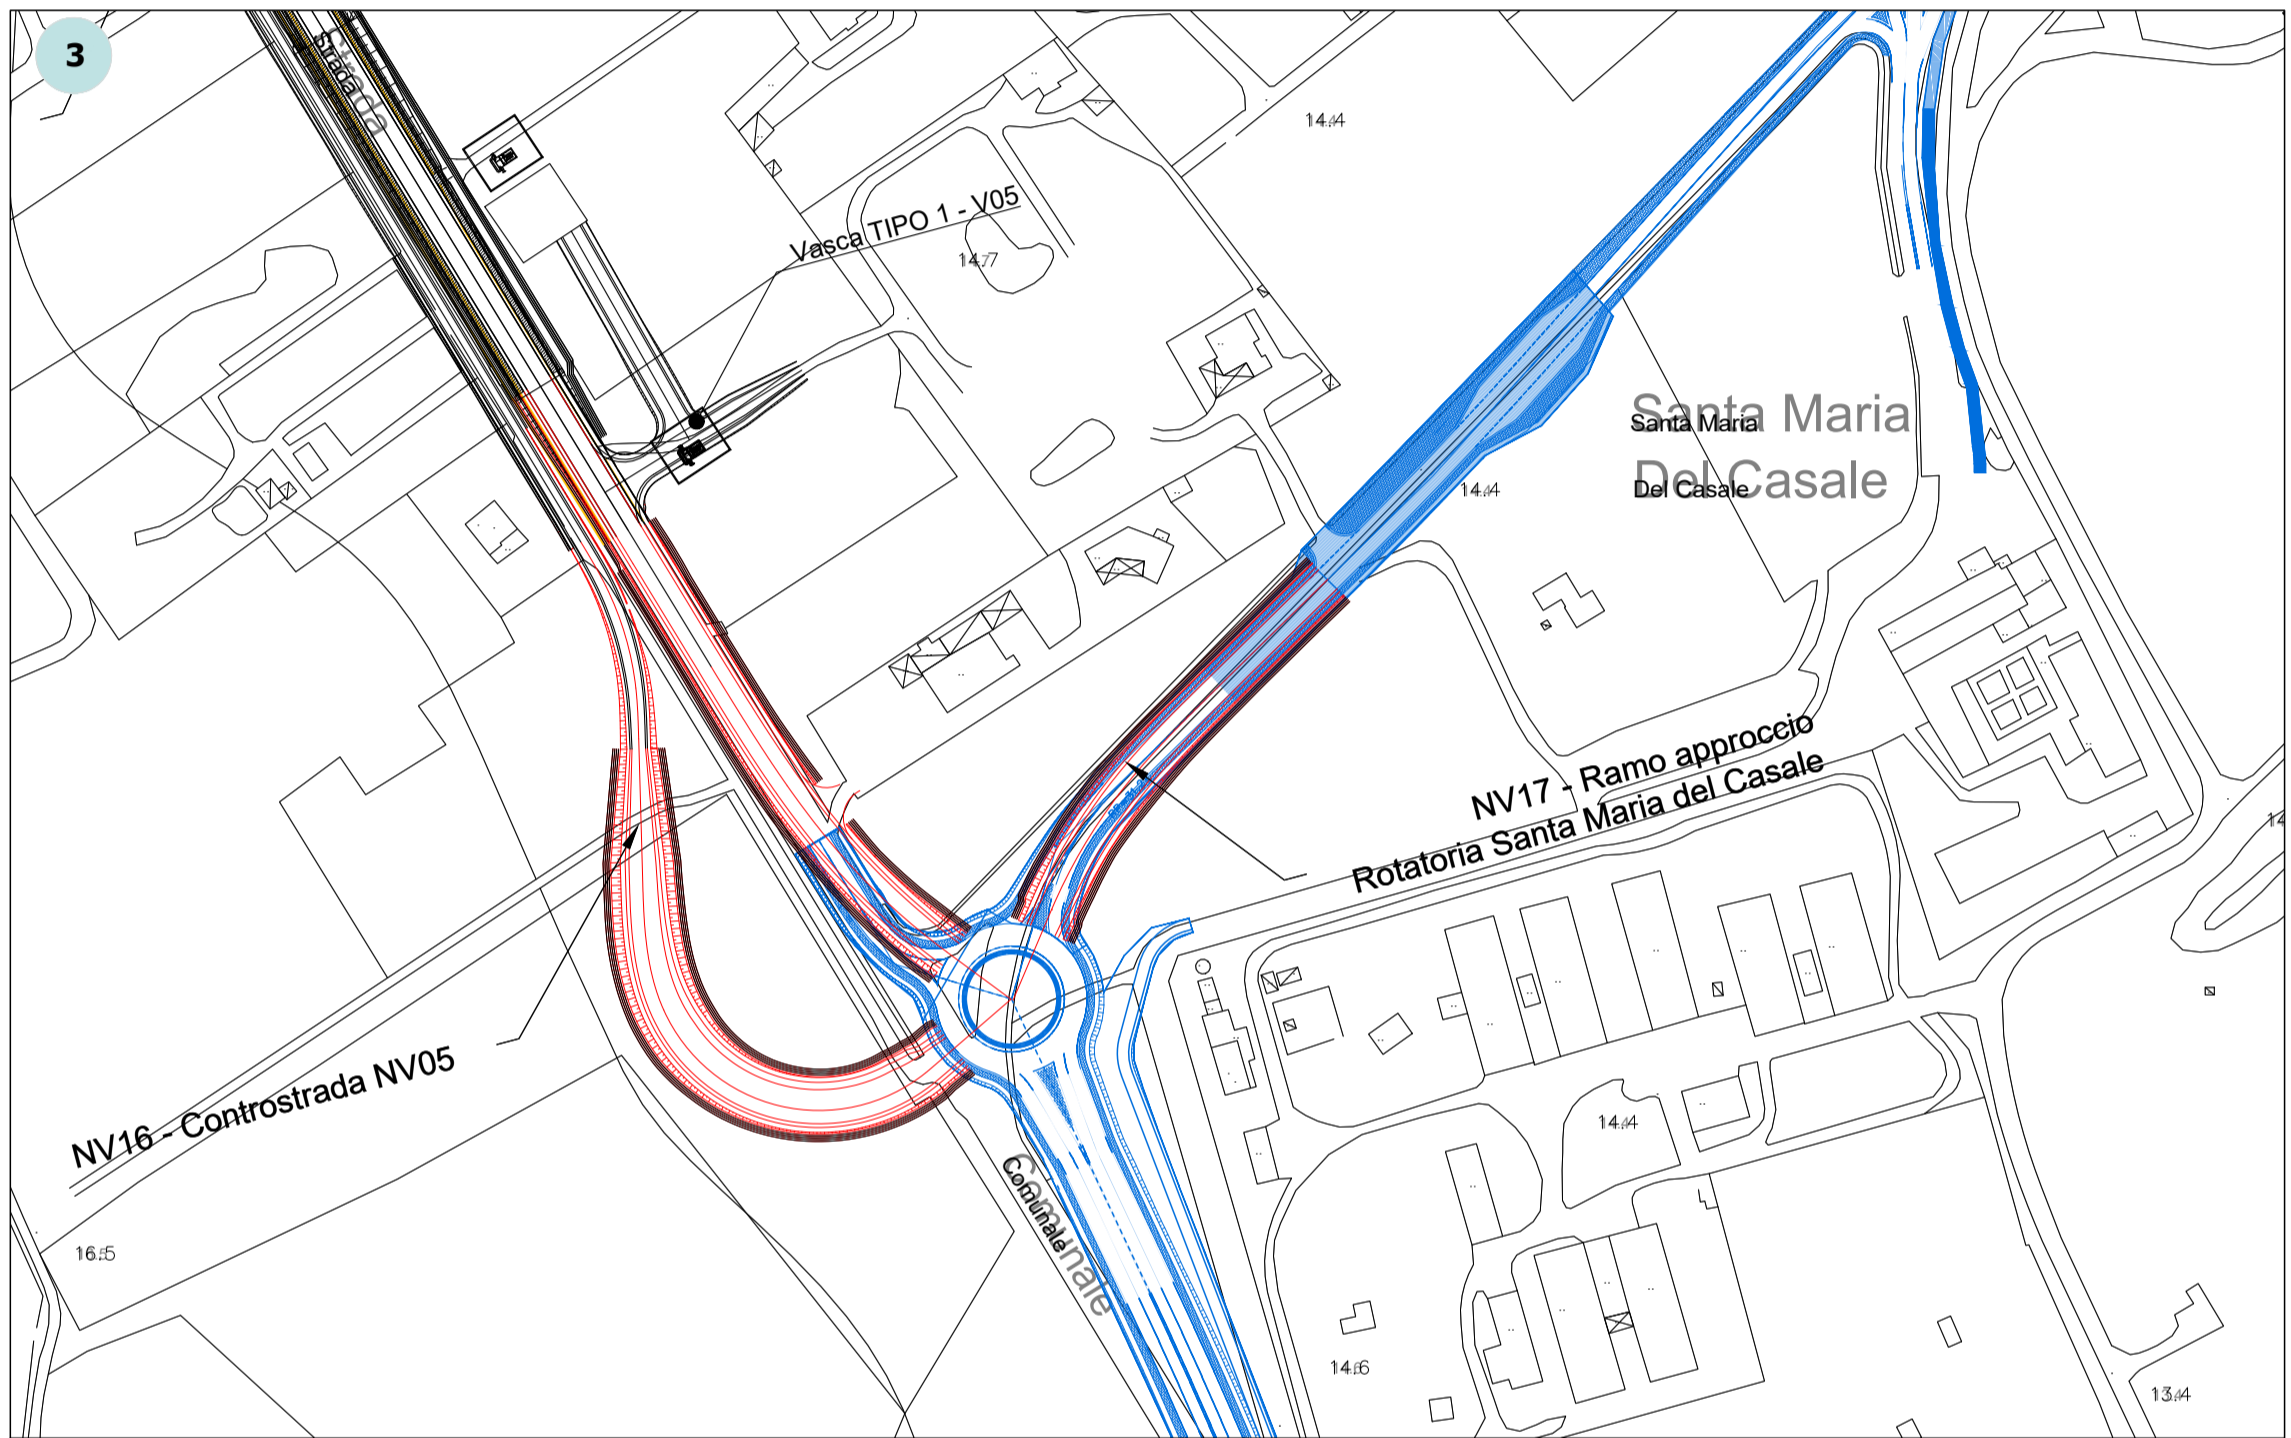
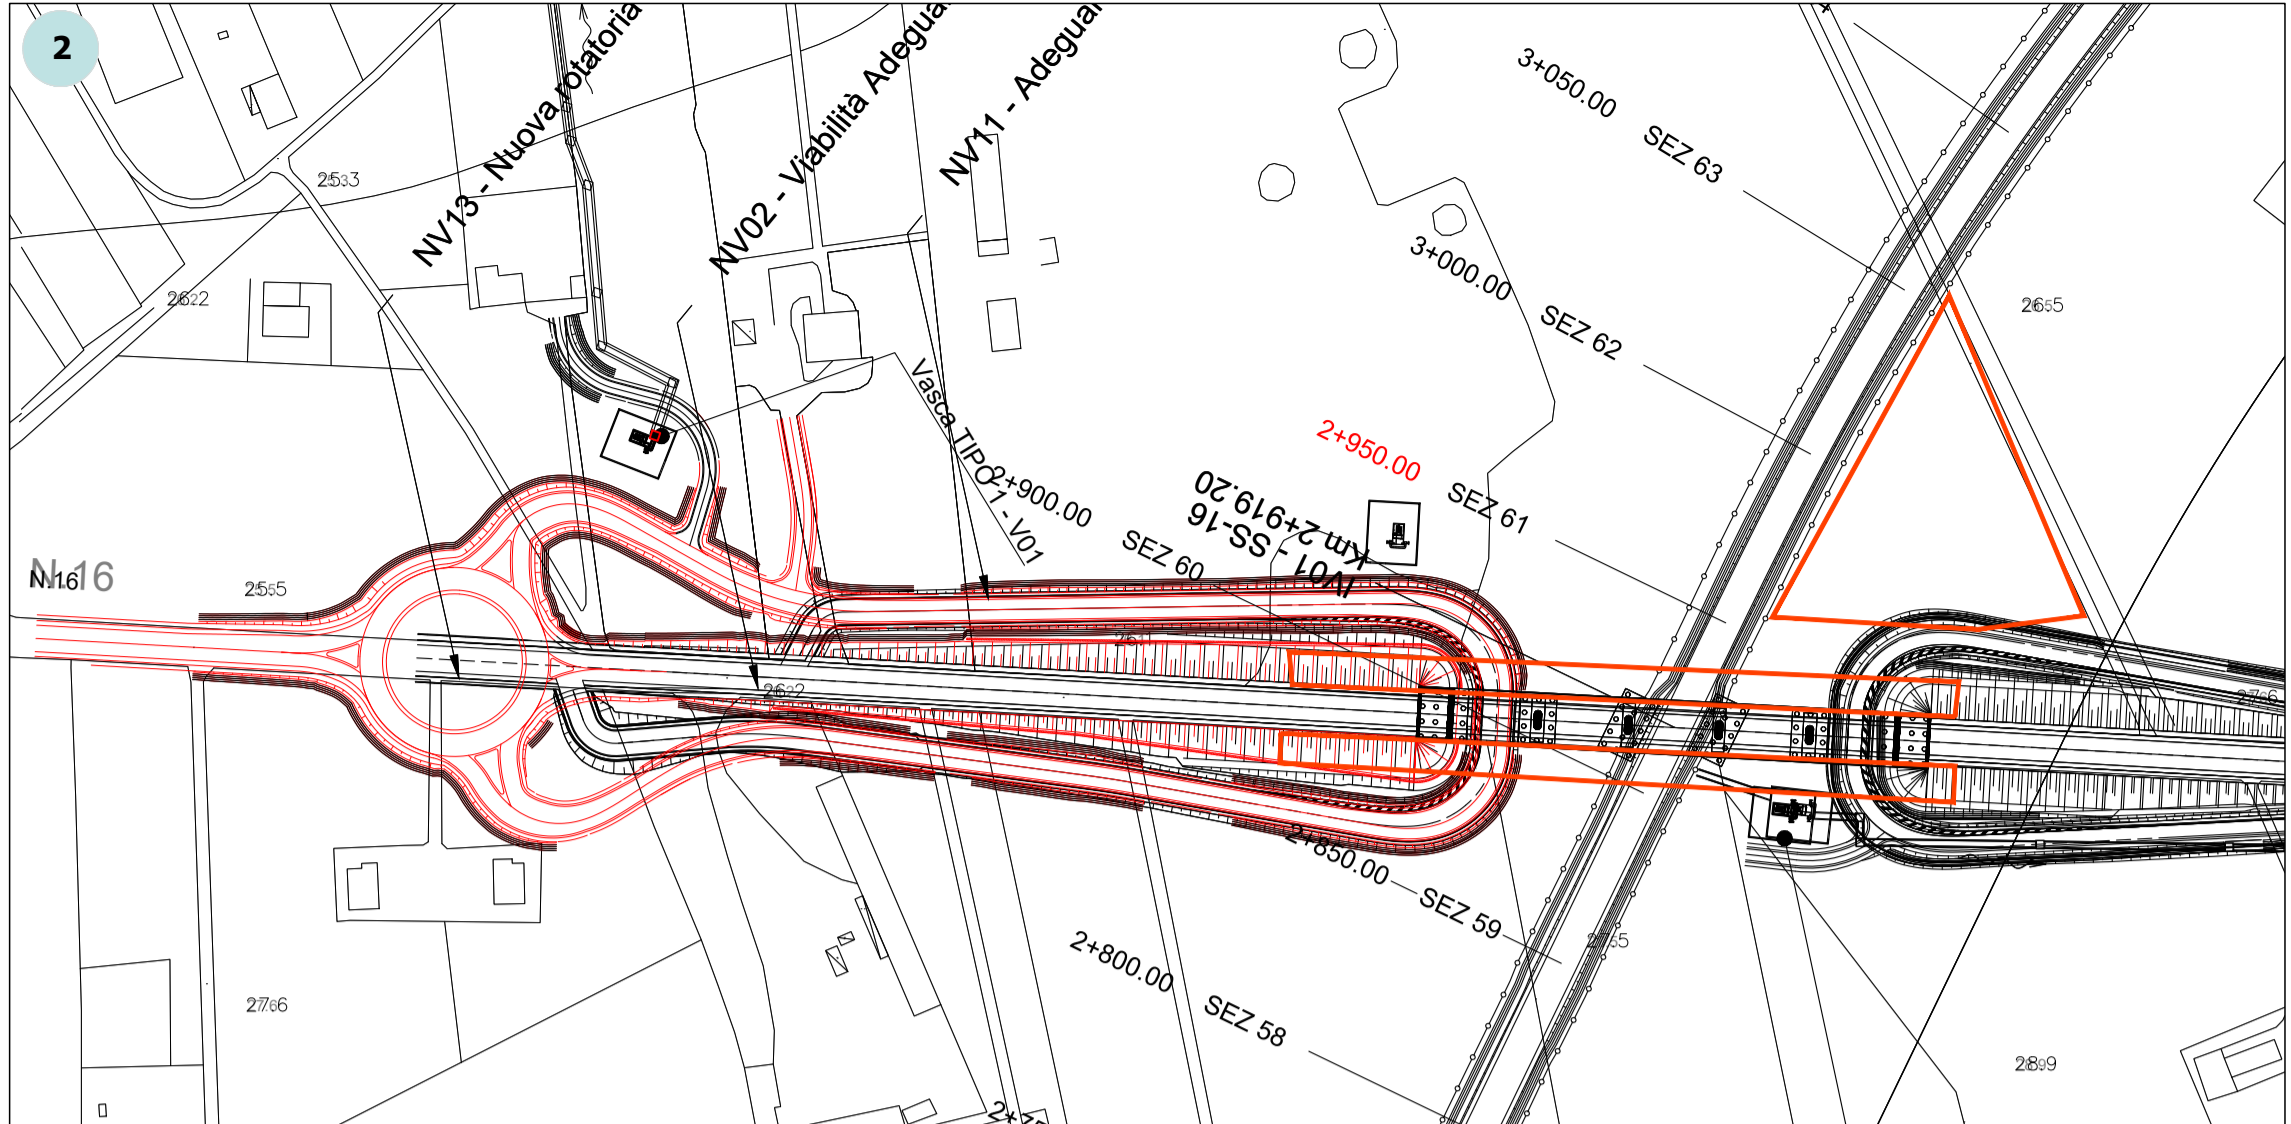
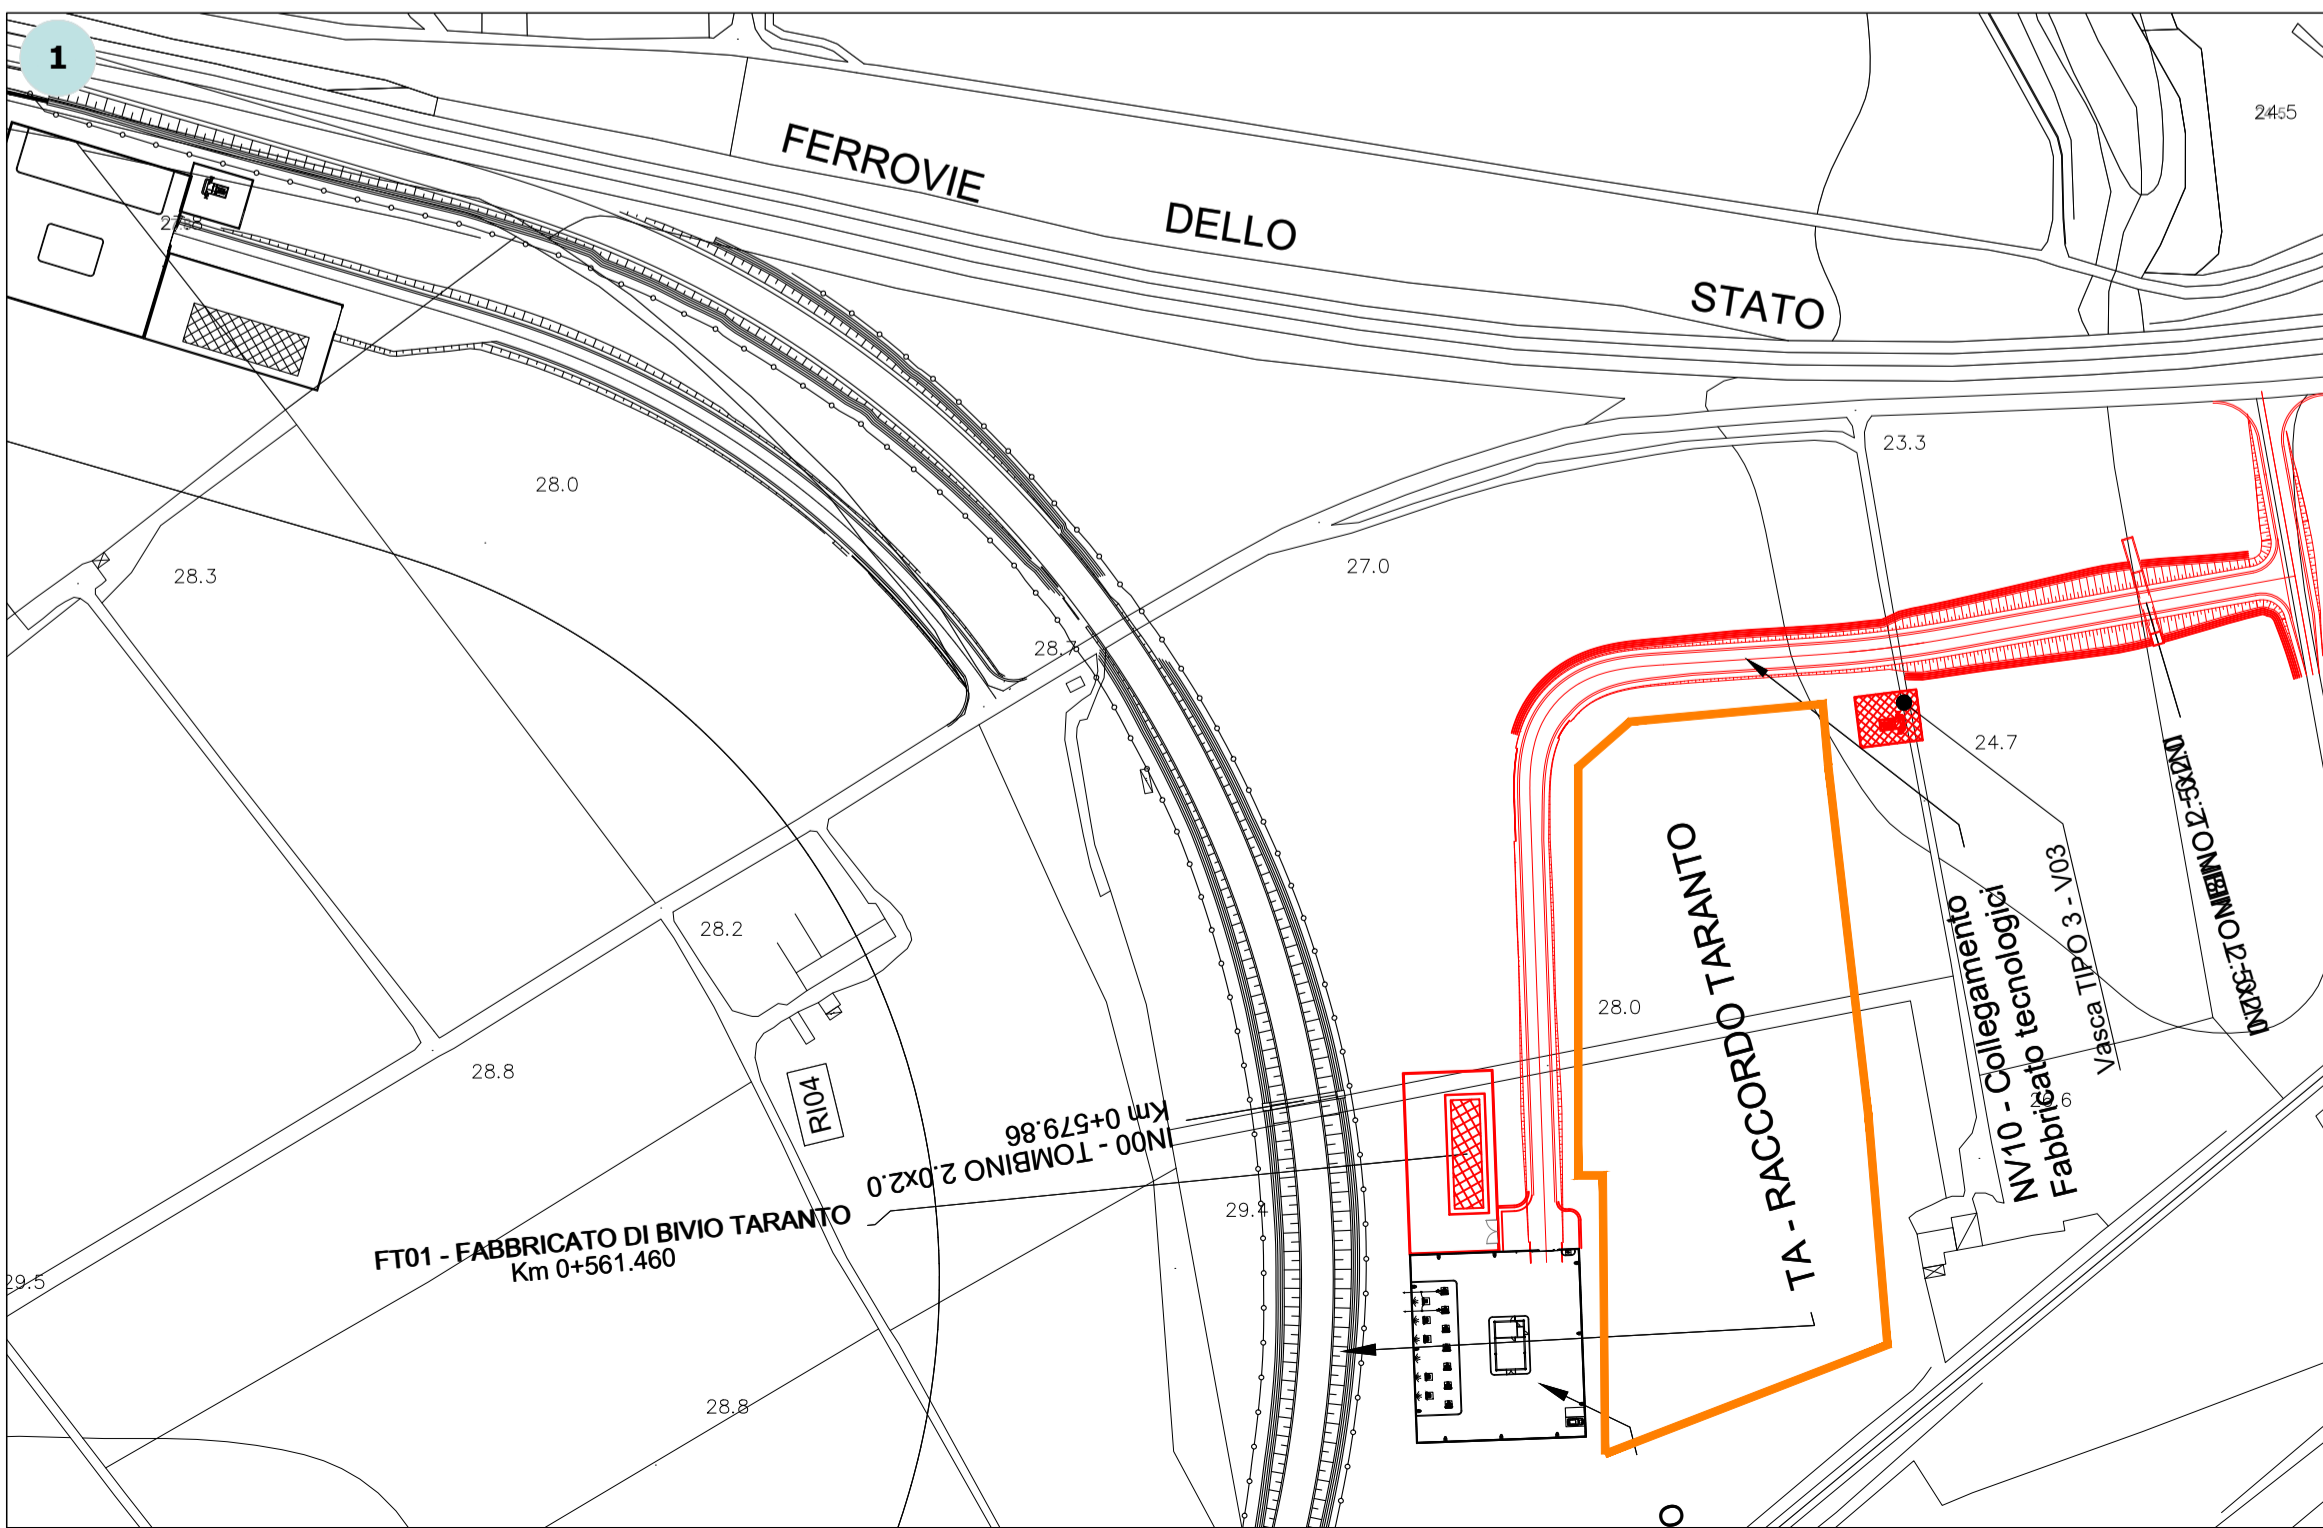


K-PLAN DI INQUADRAMENTO

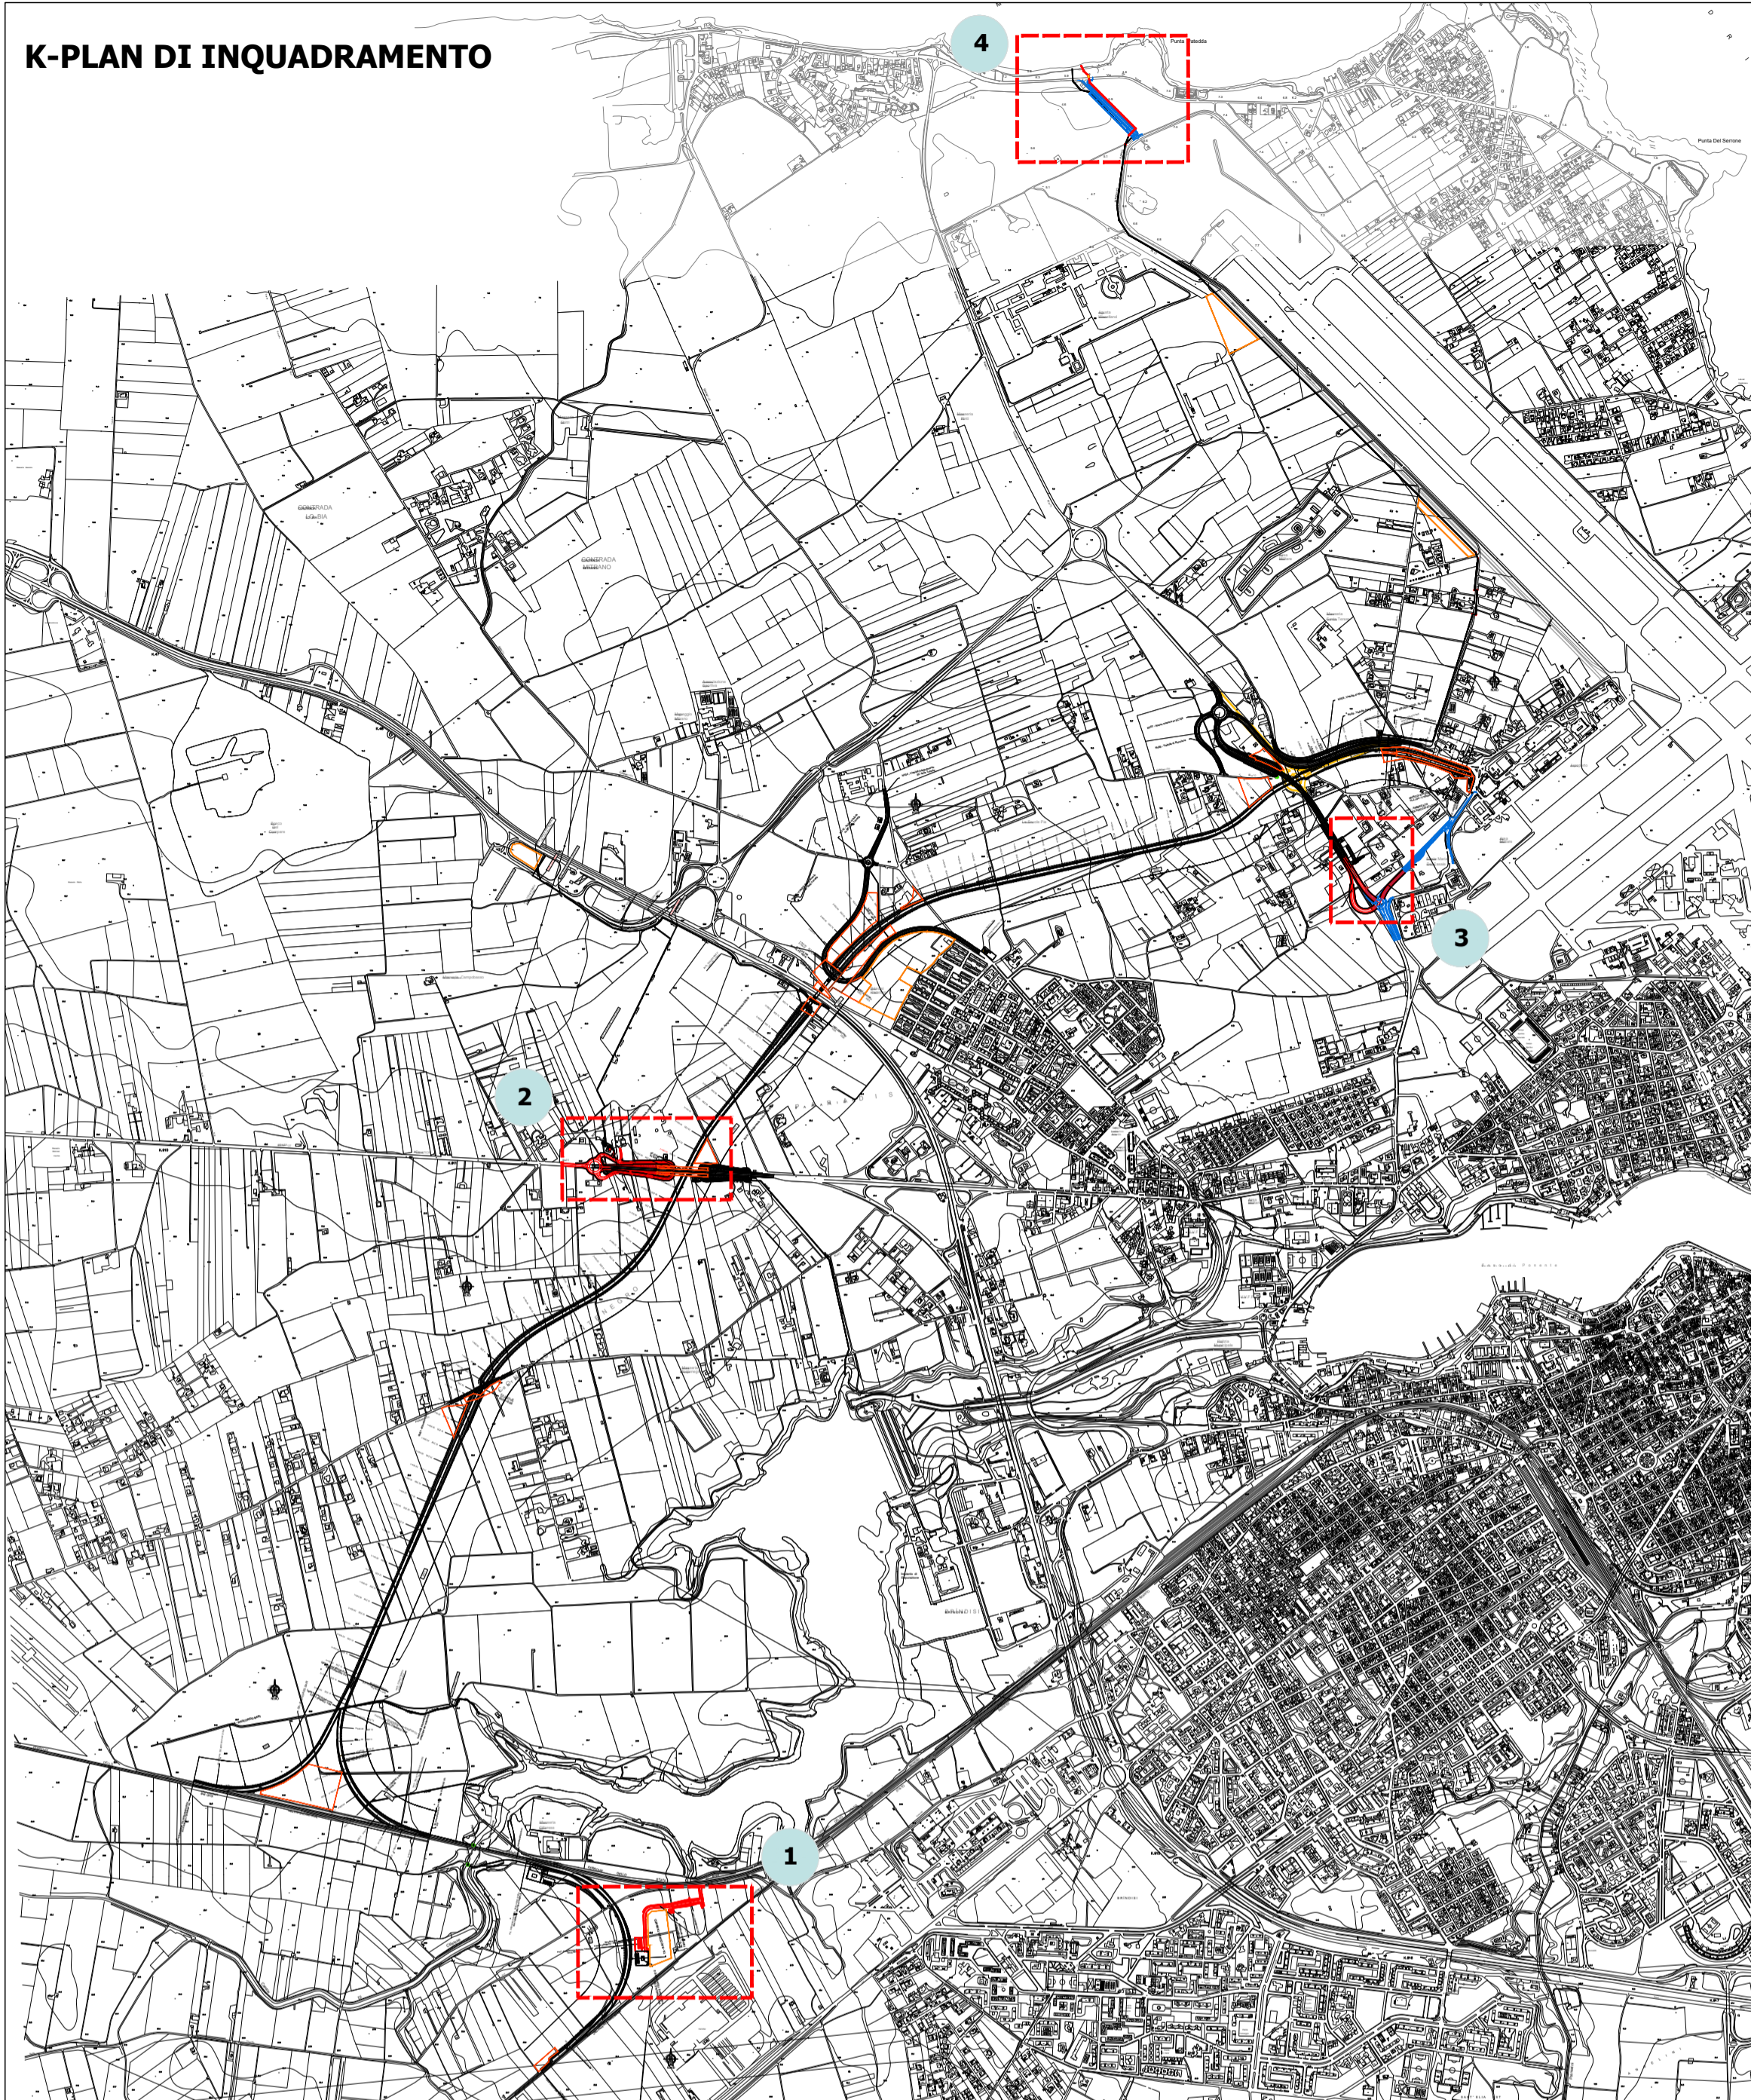

- LEGENDA**
- Opere di linea - PD
 - Opere connesse - PD
 - Modifiche al PD a seguito richieste Enti
 - Aree di cantiere
 - Opere non oggetto del presente appalto

COMMITTENTE: **RFI**
RETE FERROVIARIA ITALIANA
GRUPPO FERROVIE DELLO STATO ITALIANE

PROGETTAZIONE: **ITALFERR**
GRUPPO FERROVIE DELLO STATO ITALIANE

U.O. ARCHITETTURA, AMBIENTE E TERRITORIO - CANTIERIZZAZIONE S.O. AMBIENTE

PROGETTO DEFINITIVO

Interventi correlati al recepimento delle prescrizioni n. 1, 4, 35, 47, 56, 59, 60, 67 di cui all'Allegato n. 2 alla Determinazione conclusiva della Conferenza di Servizi per il Collegamento ferroviario dell'Aeroporto del Salento con la stazione di Brindisi (Nota prot. RFI-NEMI.DIN.DIS\A0011\P\2022\0000427 del 18/11/2022)

Planimetria di progetto PD - modifiche richieste dagli Enti

SCALA: **Varie**

COMMESSA	LOTTO	FASE	ENTE	TIPO DOC.	OPERA/DISCIPLINA	PROGR.	REV.
IA7K	02	D	22	PZ	IM0000	001	A

Rev.	Descrizione	Redatto	Data	Verificato	Data	Approvato	Data	Autorizzato Data
A	Emissione Esecutiva	L. Colicillo	Febbraio 2023	G. Dagelli	Febbraio 2023	A. Ciavarella	Febbraio 2023	C. Ercolani Febbraio 2023

File: IA7K02D22PZIM000001A.dwg n. Elab.: