
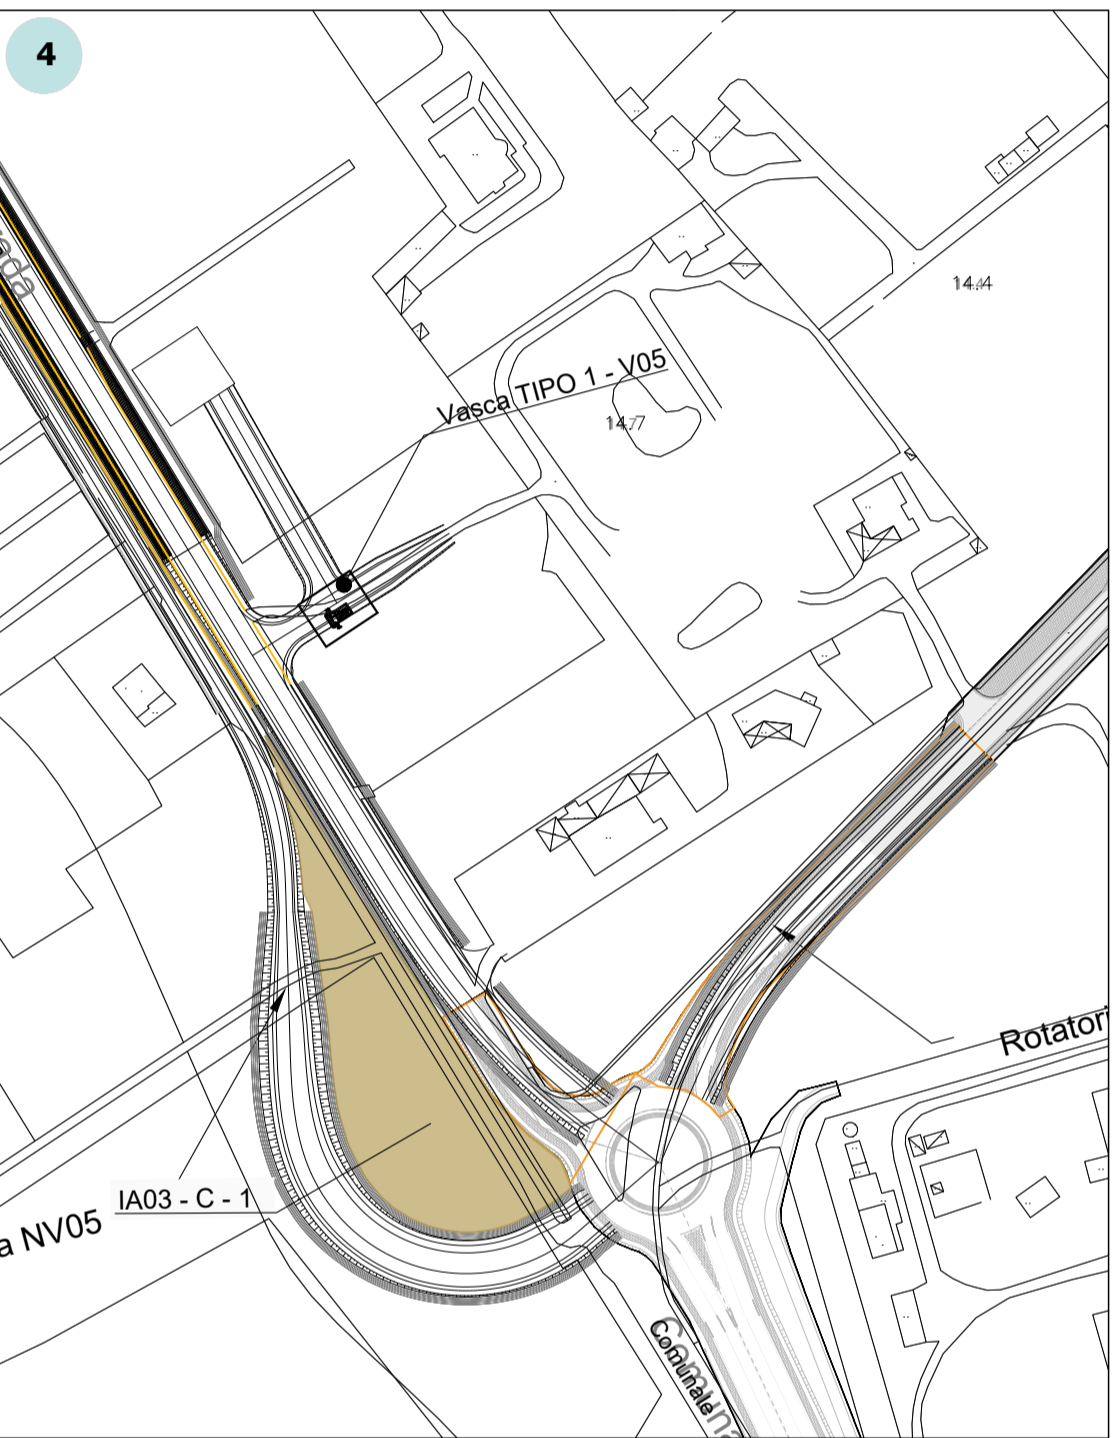
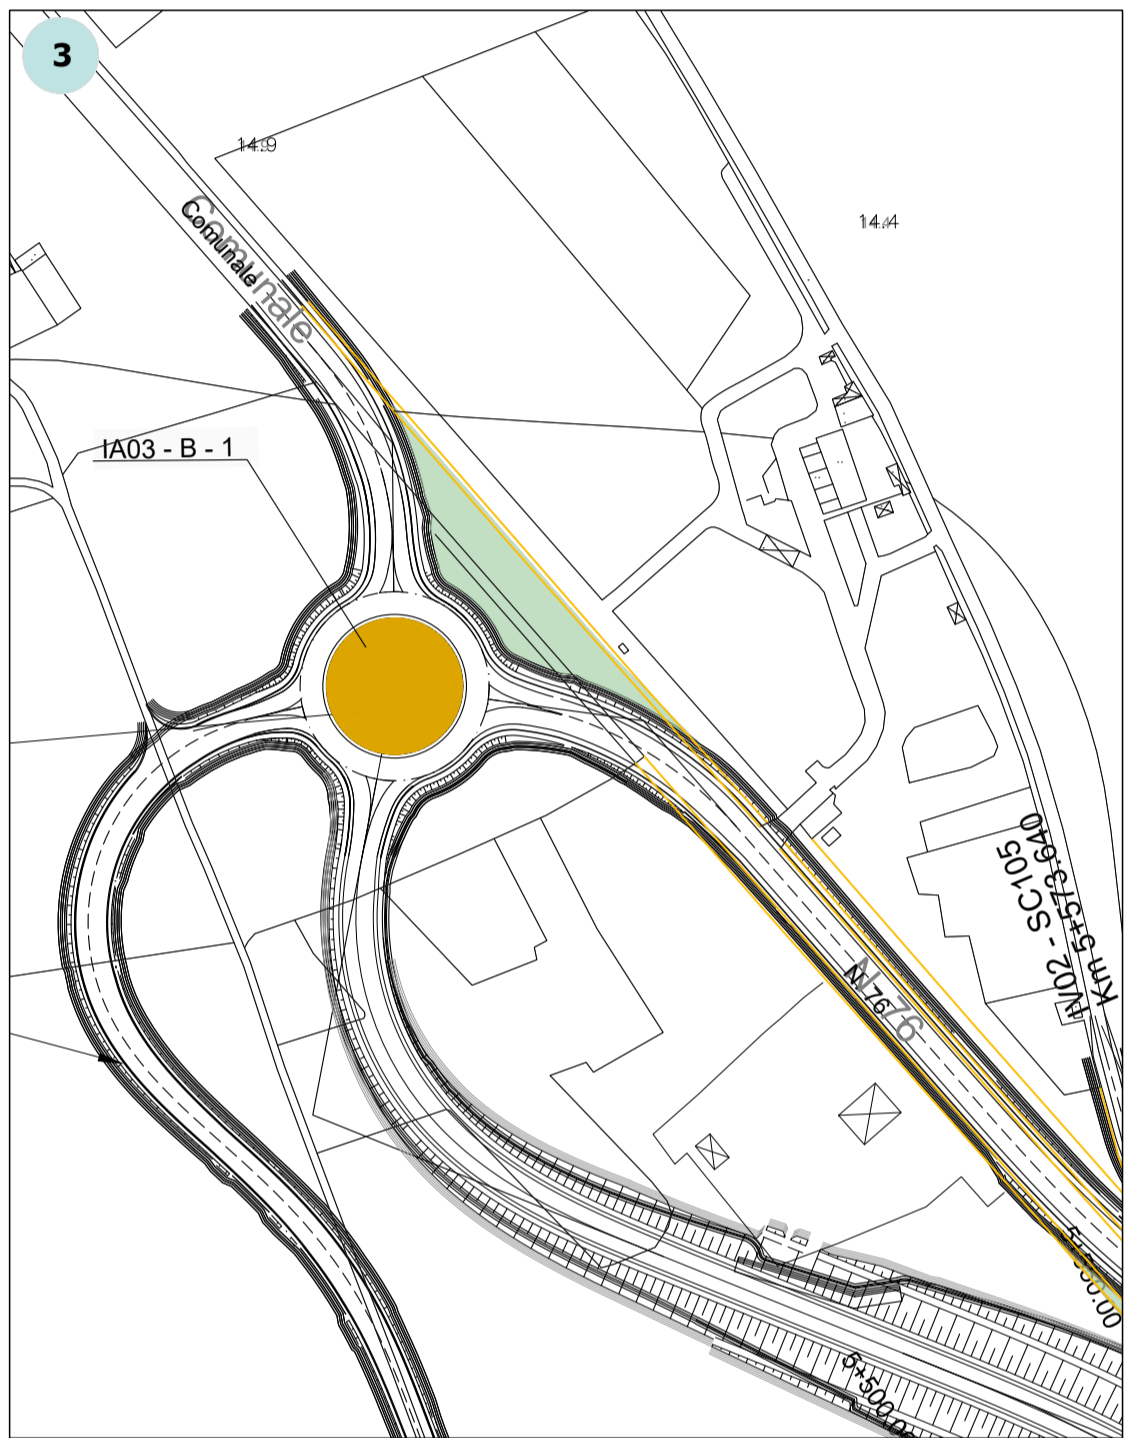
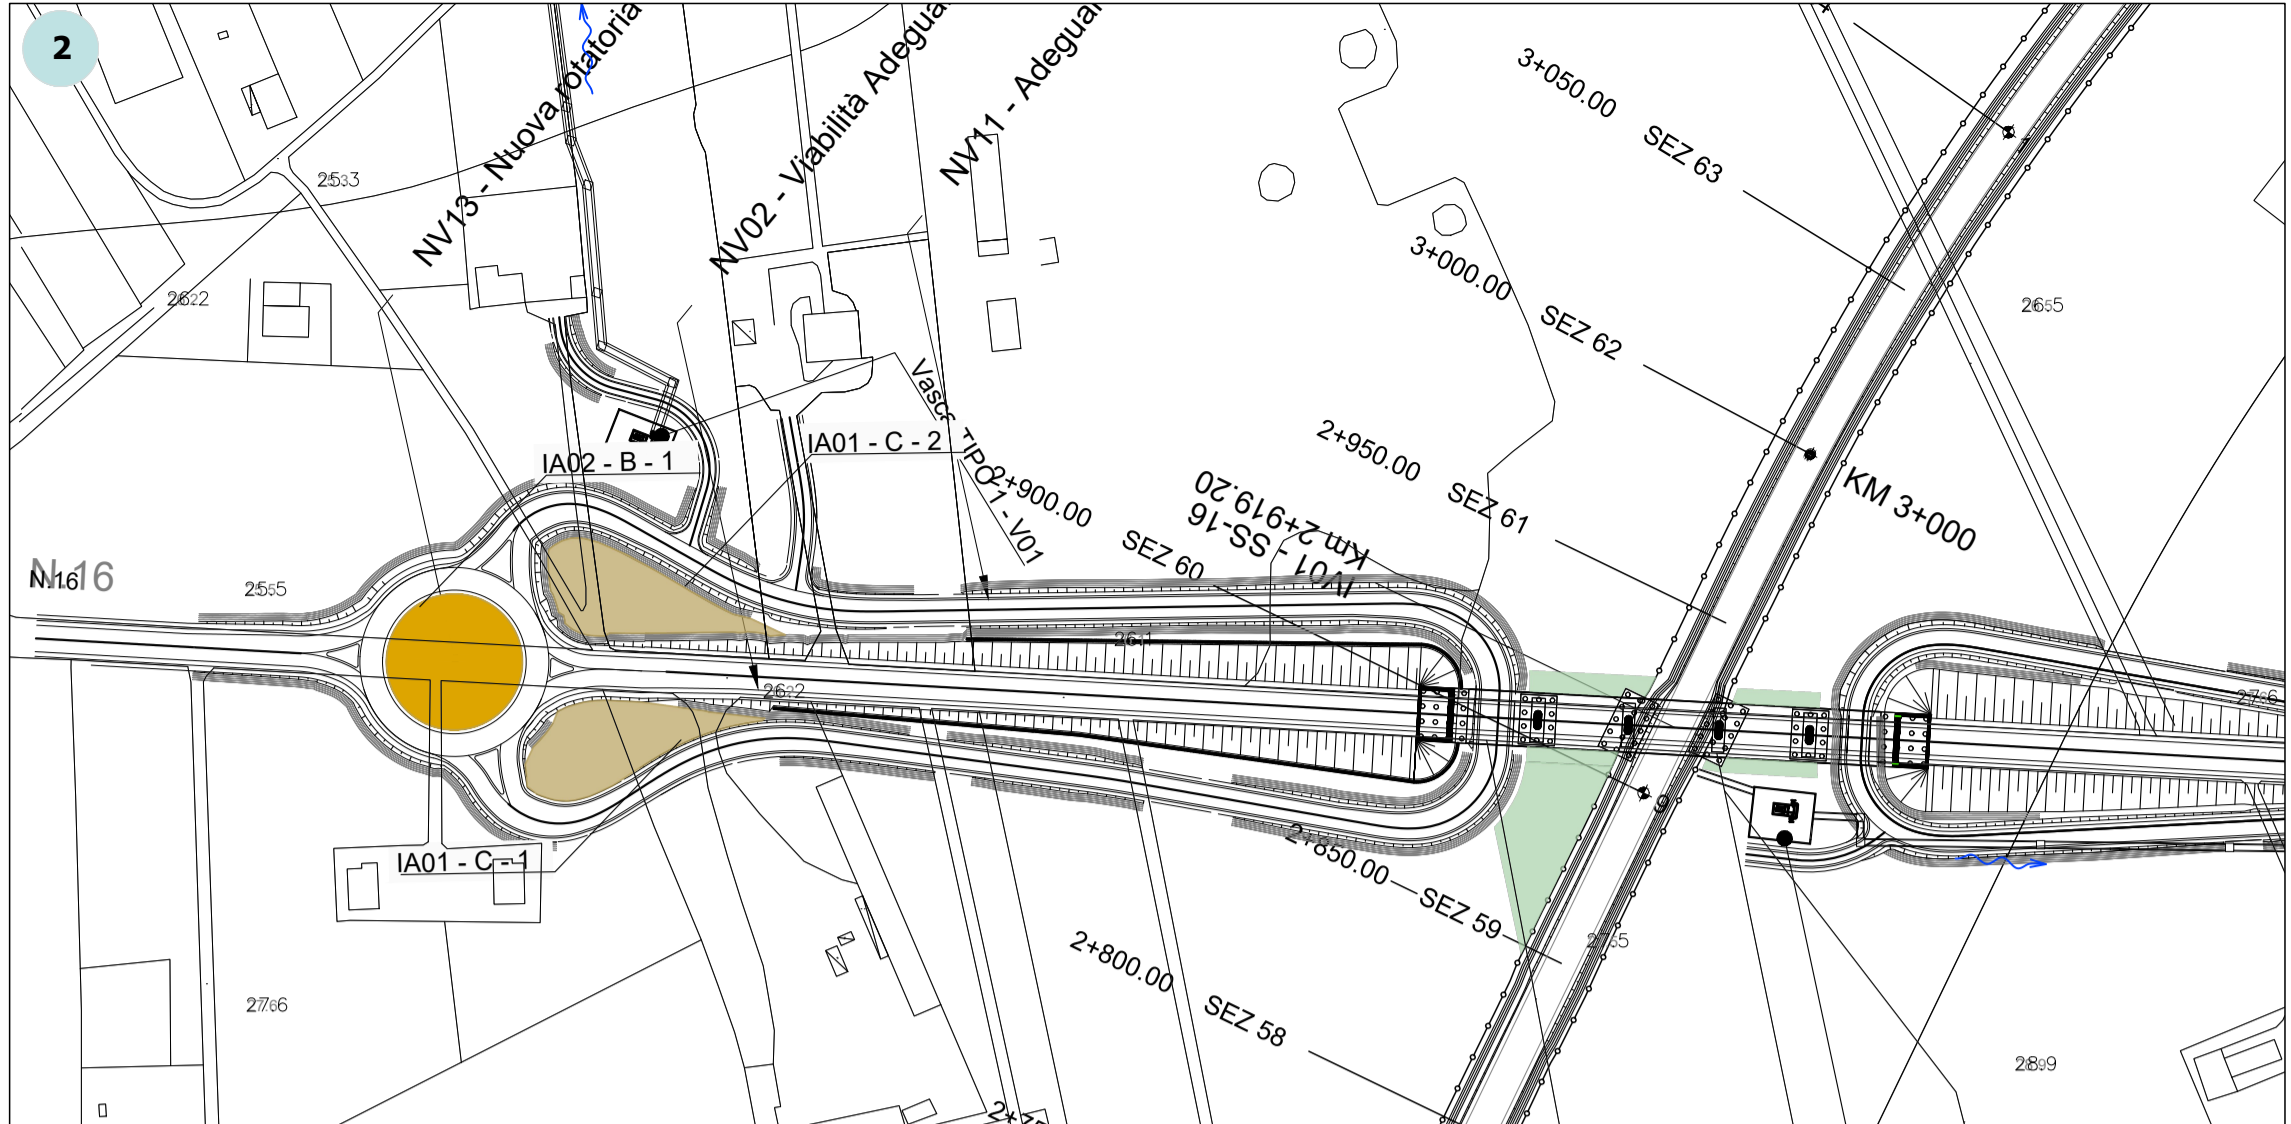
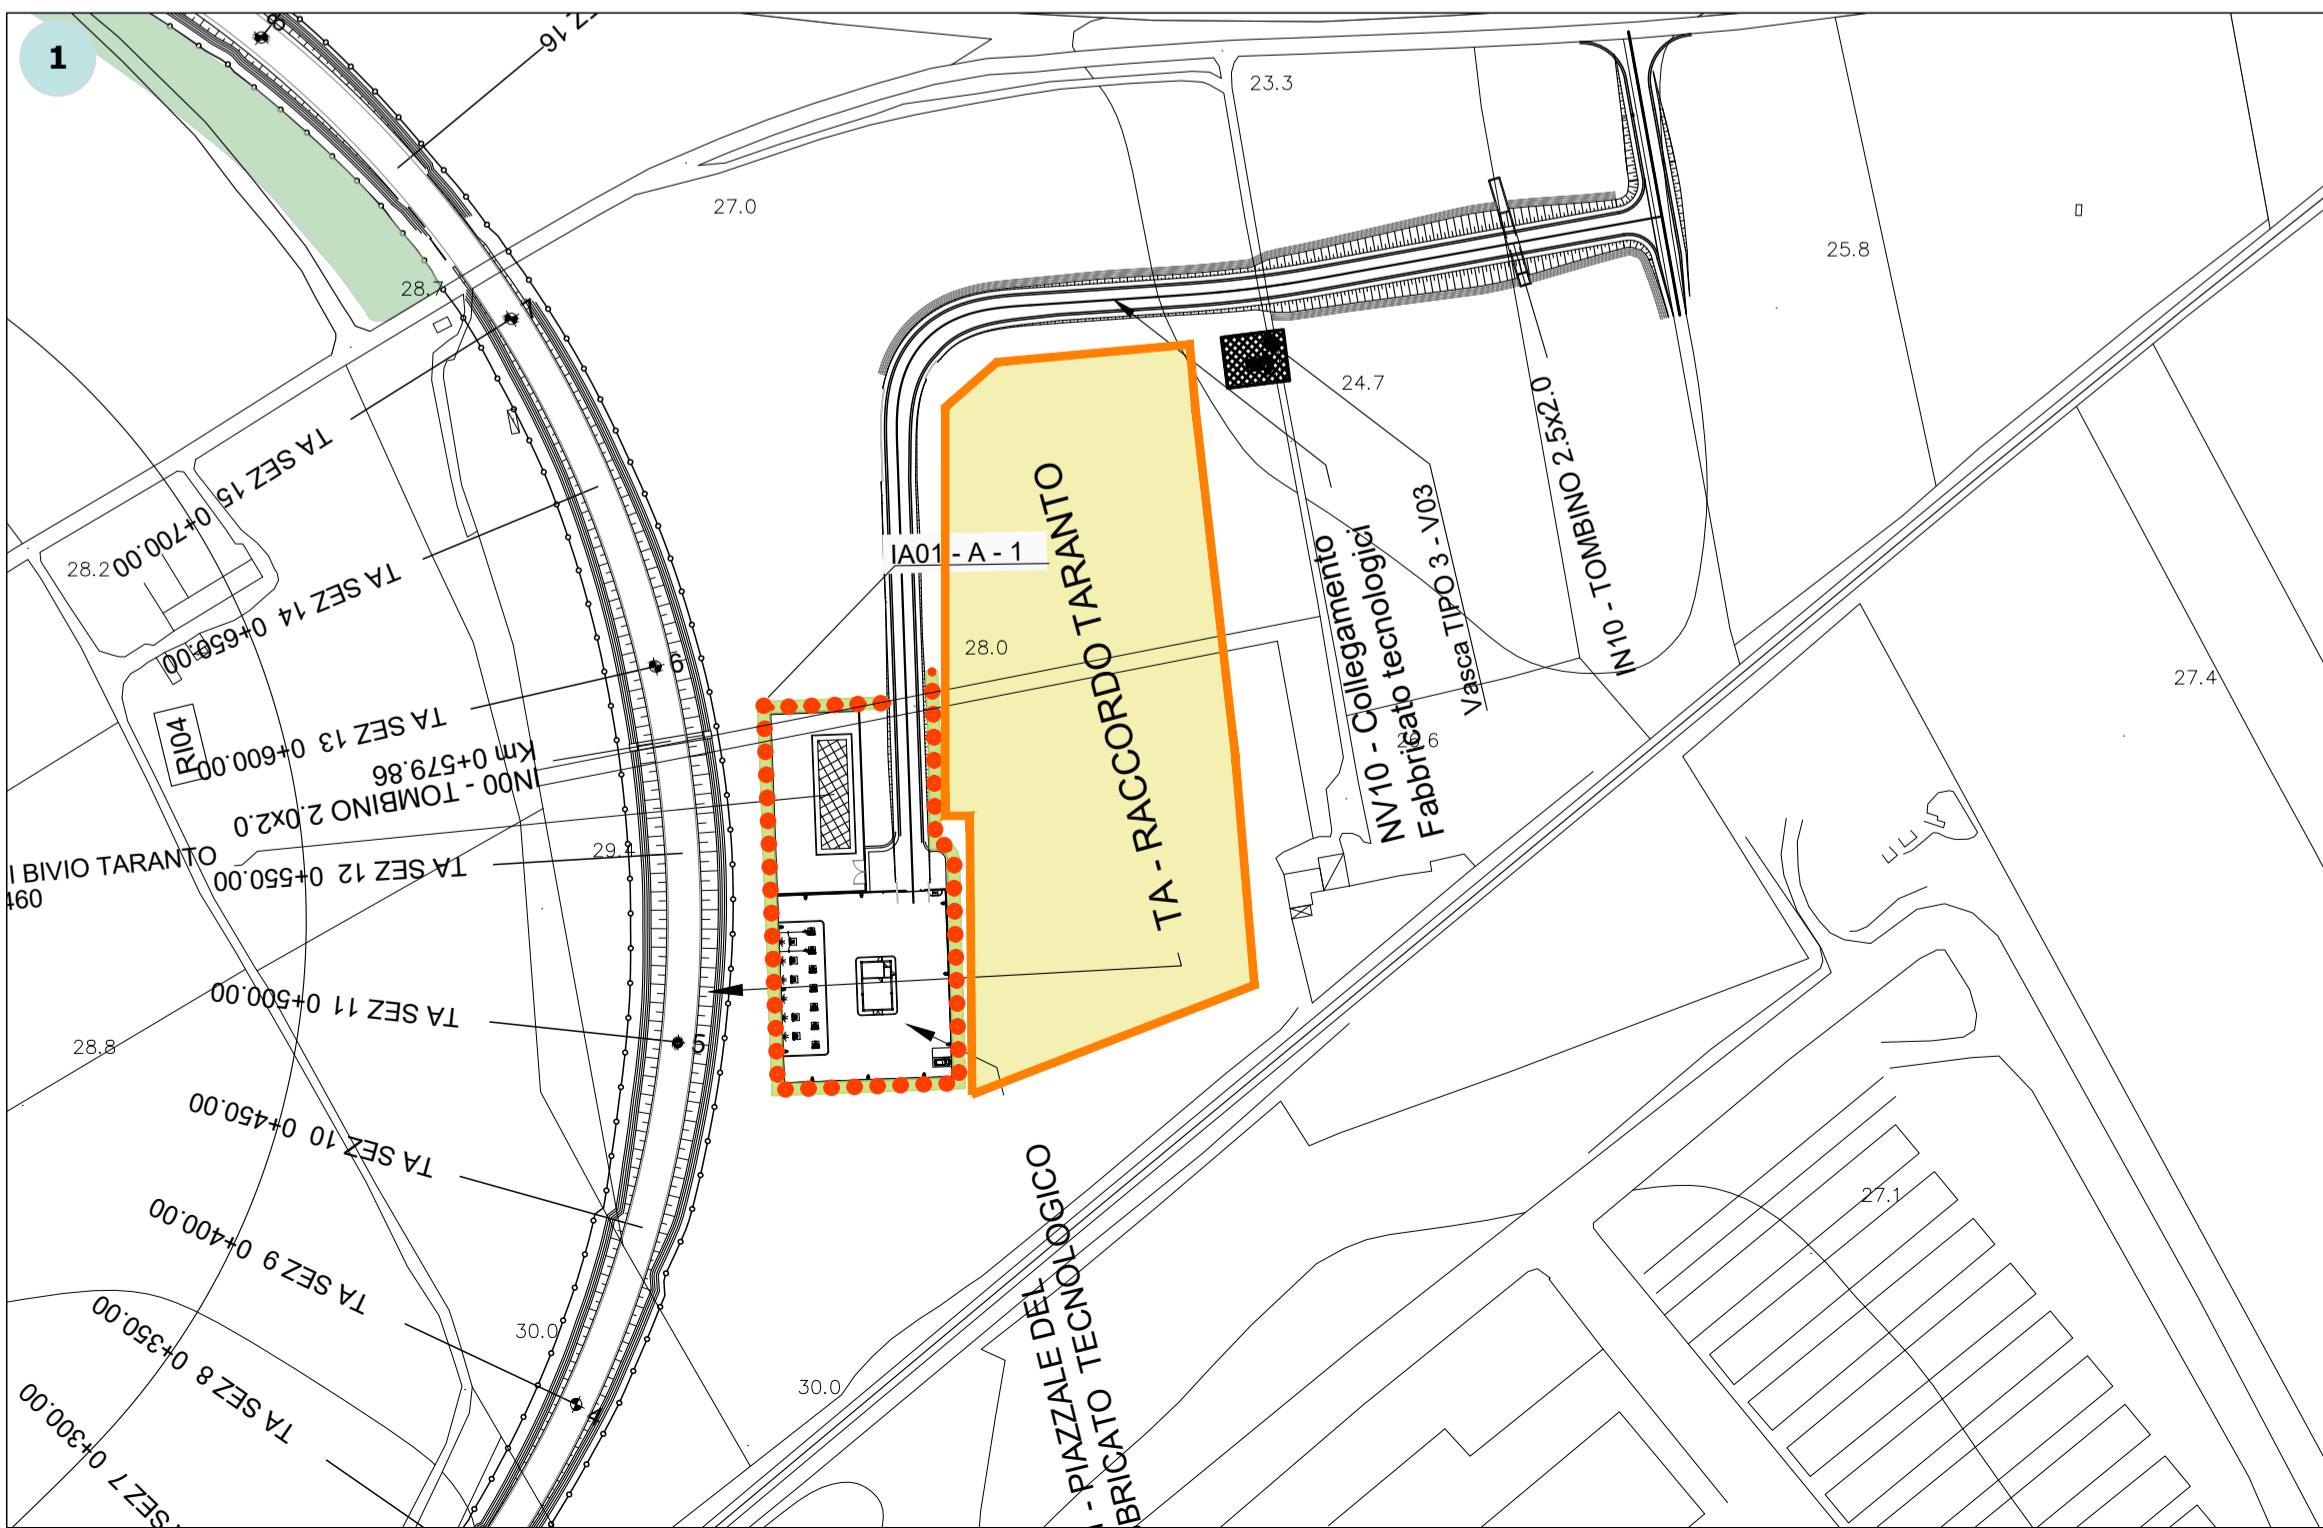


K-PLAN DI INQUADRAMENTO

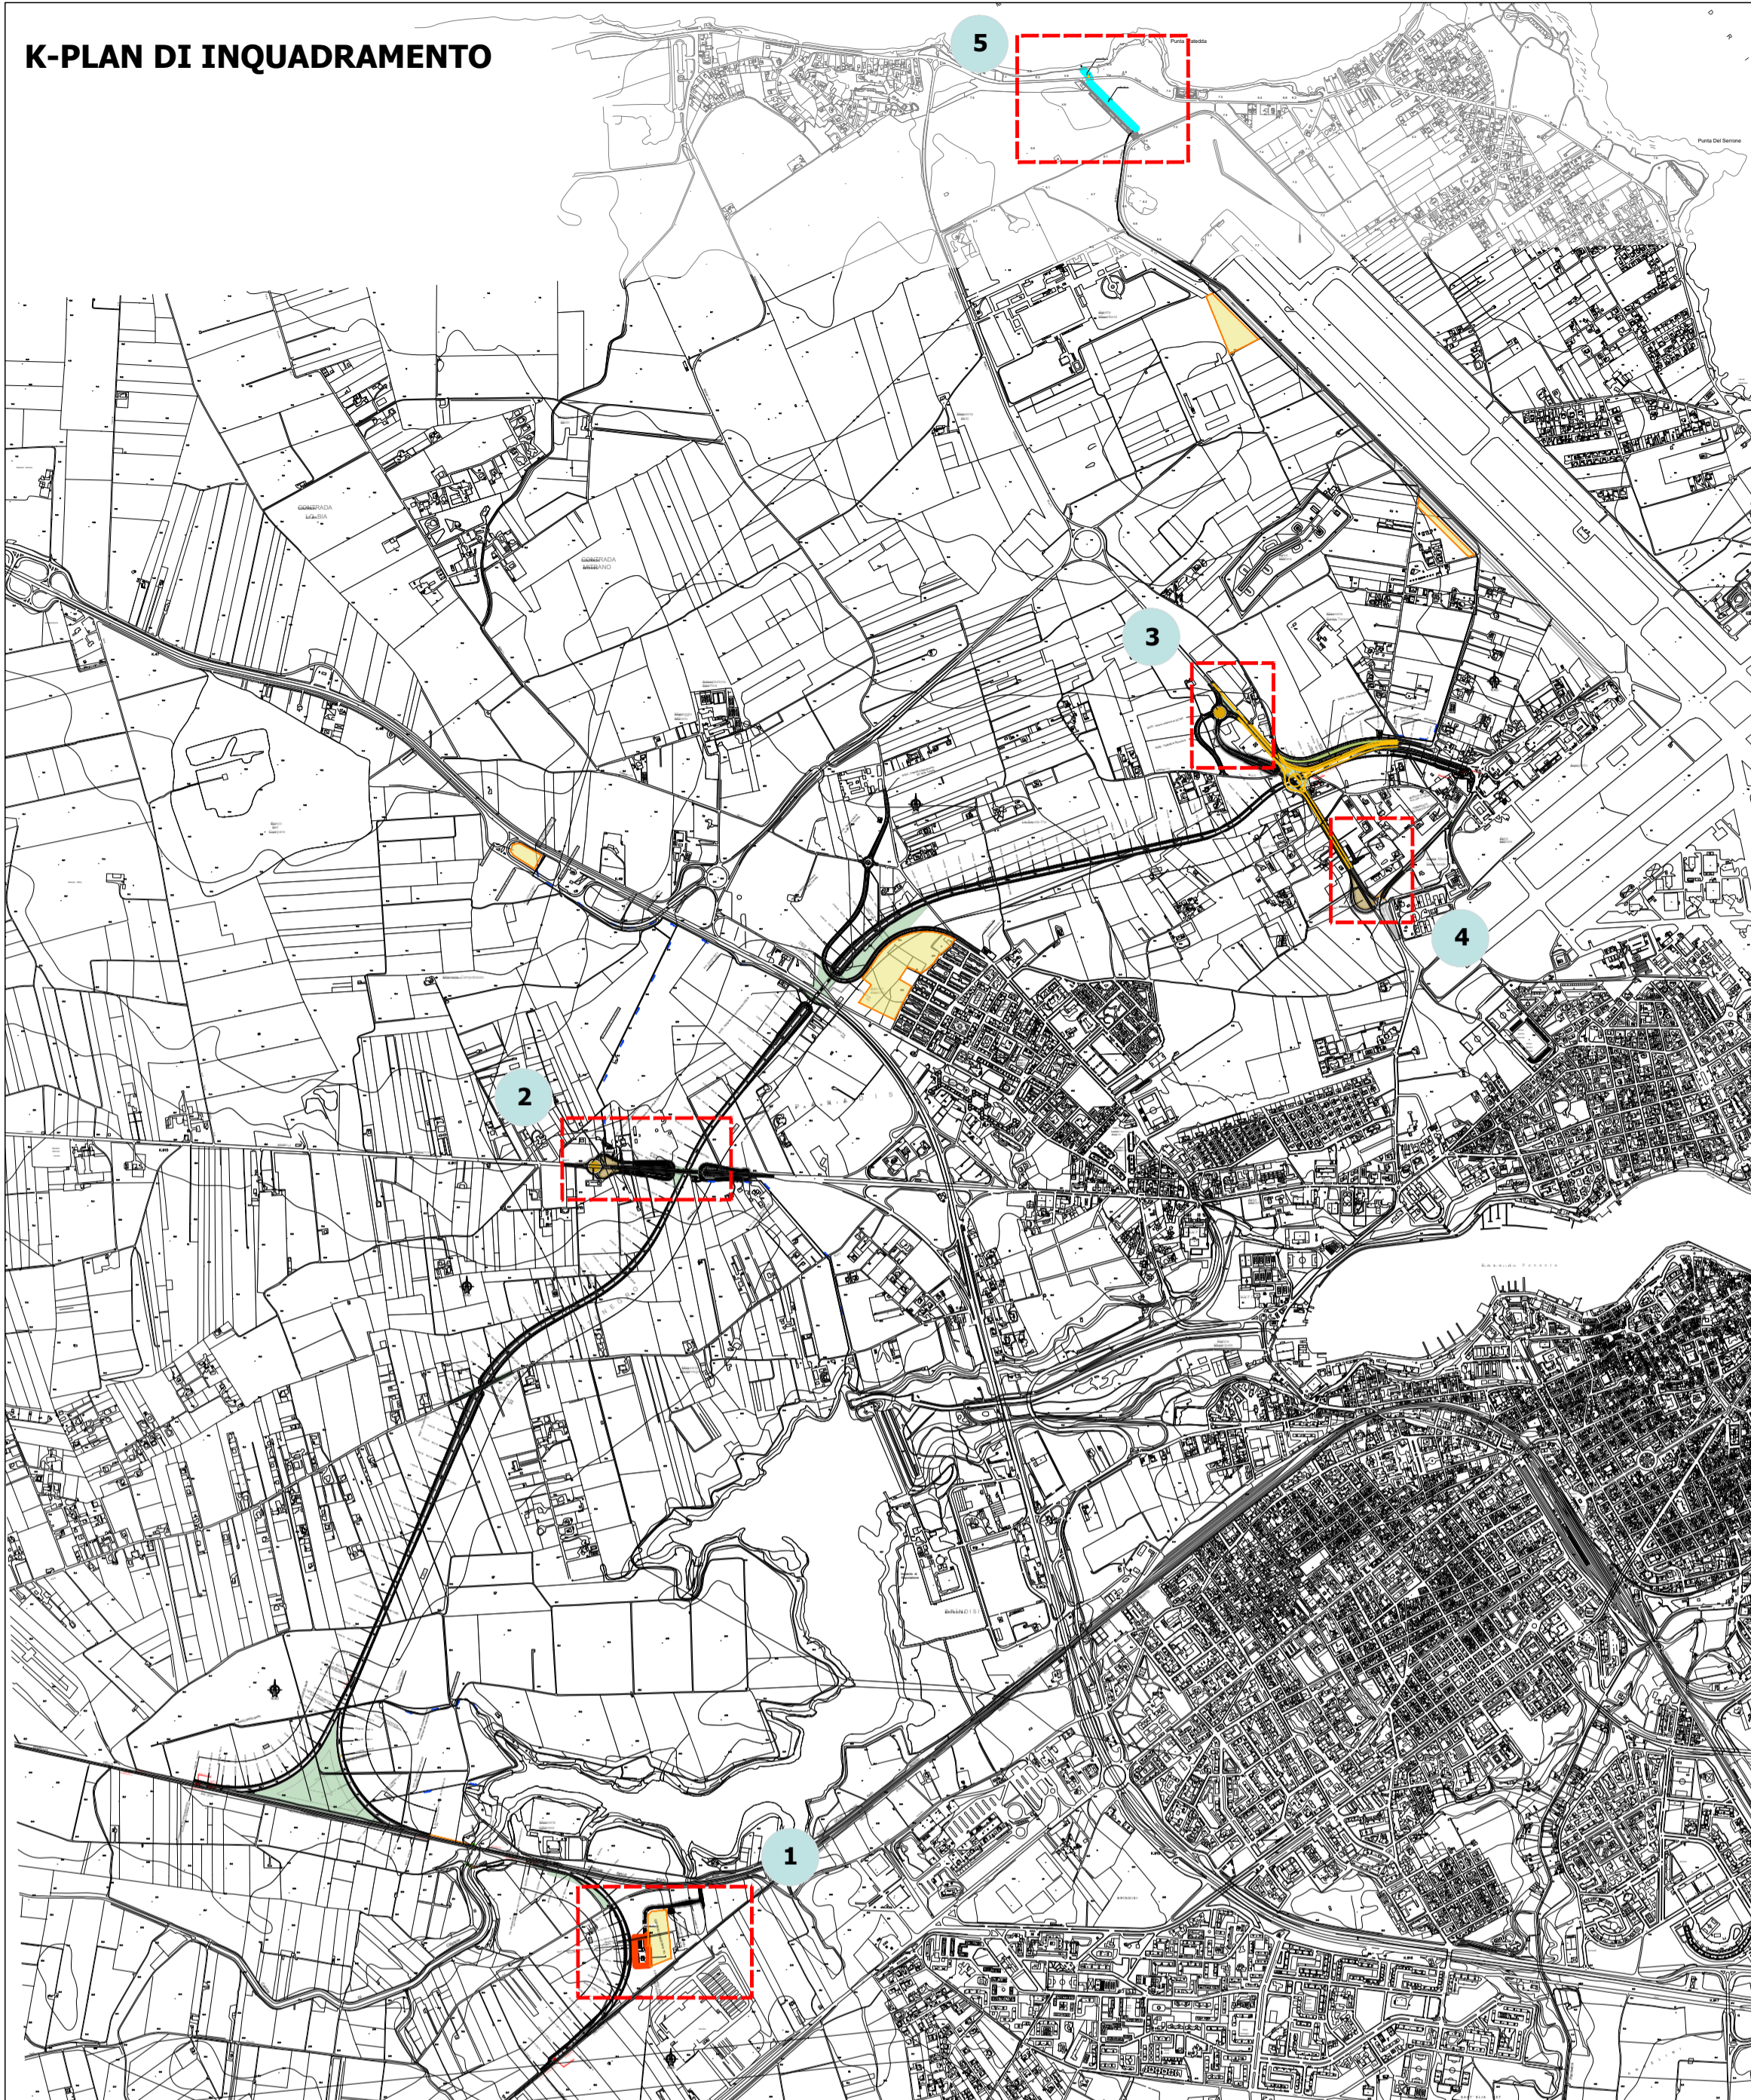

LEGENDA

- Opere di linea
- Opere a verde PD approvato "Collegamento ferroviario dell'Aeroporto del Salento con la stazione di Brindisi"
- Opere viarie connesse
- Areie di cantiere

Tipologie interventi a verde

Ripristino ante-operam	- In presenza di aree agricole il ripristino consisterà nel metter ein atto apposite pratiche agronomiche al fine di restituire la fertilità ai terreni. - In presenza di vegetazione si provvederà al reimpianto utilizzando specie autoctone	
Modulo A - Siepe ornamentale a sesto naturaliforme	Specie arbustive - <i>Arbutus unedo</i> , corbezzolo - <i>Cistus monspeliensis</i> , cisto marino	Estensione intervento: 294 mq/588 mq - n. 74 - n. 74
Modulo B - Verde Rotatoria	Specie arboree - <i>Olea europea</i> , olivo Specie arbustive: - <i>Juniperus communis</i> , ginepro comune - <i>Cistus monspeliensis</i> , cisto marino	Estensione intervento: 2.034 mq - n. 6 - n. 16 - n. 16
Modulo C - Prato arborato	Specie arboree - <i>Arbutus unedo</i> , corbezzolo - <i>Quercus suber</i> , sughera - <i>Quercus ilex</i> , leccio	Estensione intervento: 5.038 mq - n. 22 - n. 11 - n. 11
Modulo D - Collettori idraulici	Specie arbustive - <i>Juniperus sp.</i> , <i>pistacia lentiscus</i> , mirto comune, <i>phillyrea sp.</i>	Estensione intervento: 532 mq - n. 266

Sesti di impianto

- MODULO A - SIEPE ORNAMENTALE
- MODULO B - VERDE ROTATORIA
specie arboree
specie arbustive
prato arido
- MODULO C - PRATO ARBORATO
- MODULO D - SIEPE RIPARIA (COLLETTORI IDRAULICI)

COMMITTENTE: **RFI** RETE FERROVIARIA ITALIANA GRUPPO FERROVIE DELLO STATO ITALIANE

PROGETTAZIONE: **ITALFERR** GRUPPO FERROVIE DELLO STATO ITALIANE

U.O. ARCHITETTURA, AMBIENTE E TERRITORIO - CANTIERIZZAZIONE S.O. AMBIENTE

PROGETTO DEFINITIVO

Interventi correlati al recepimento delle prescrizioni n. 1, 4, 35, 47, 56, 59, 60, 67 di cui all'Allegato n. 2 alla Determinazione conclusiva della Conferenza di Servizi per il Collegamento ferroviario dell'Aeroporto del Salento con la stazione di Brindisi (Nota prot. RFI-NEMI.DIN.DIS/A0011/P/2022/0000427 del 18/11/2022)

OPERE A VERDE
Planimetria di progetto opere a verde

SCALA: **Varie**

COMMESSA	LOTTO	FASE	ENTE	TIPO DOC.	OPERA/DISCIPLINA	PROGR.	REV.
IA7K	02	D	22	PZ	IA0000	001	A

Rev.	Descrizione	Redatto	Data	Verificato	Data	Approvato	Data	Autorizzato Data
A	Emissione Esecutiva	L. Colicchio	Dic 2020	G. Dagli	Dic 2020	A. Ciavarella	Dic 2020	C. Ercolani Dicembre 2022

File: IA7K02D22PZIA000001A.dwg n. Elab.: