OPERE E BONIFICHE	
OPERA	21.800 m
BONIFICA	50.900 mq
FOSSO	1.778 mq
RILEVATI	
RILEVATO	89.729 mq
TERRENO VEGETALE	17.089 m
SOVRASTRUTTURA STRADALE	
BALLAST	4.516 mq
SOTTOBALLAST	1.545 mq
SUPER COMPATTATO	4.066 mq

SEZIONE N. : 267
QT. PROGETTO : 12.293
DIST.PROG. : 26+600.000
DIST.PREC. : 100.000
DIST.SUCC. : 100.000

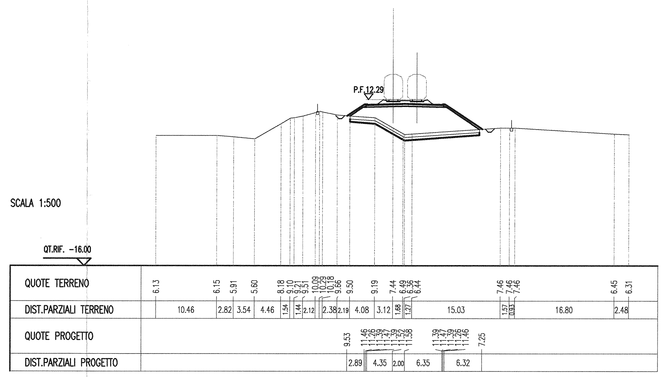

SCALA 1:500

QT.RIF. +16.00

| | | |