




SEZIONE N. : 279
 QI. PROGETTO : 14.100
 DIST.PREC. : 27+800,000
 DIST.PREC. : 100,000
 DIST.SICC. : 100,000

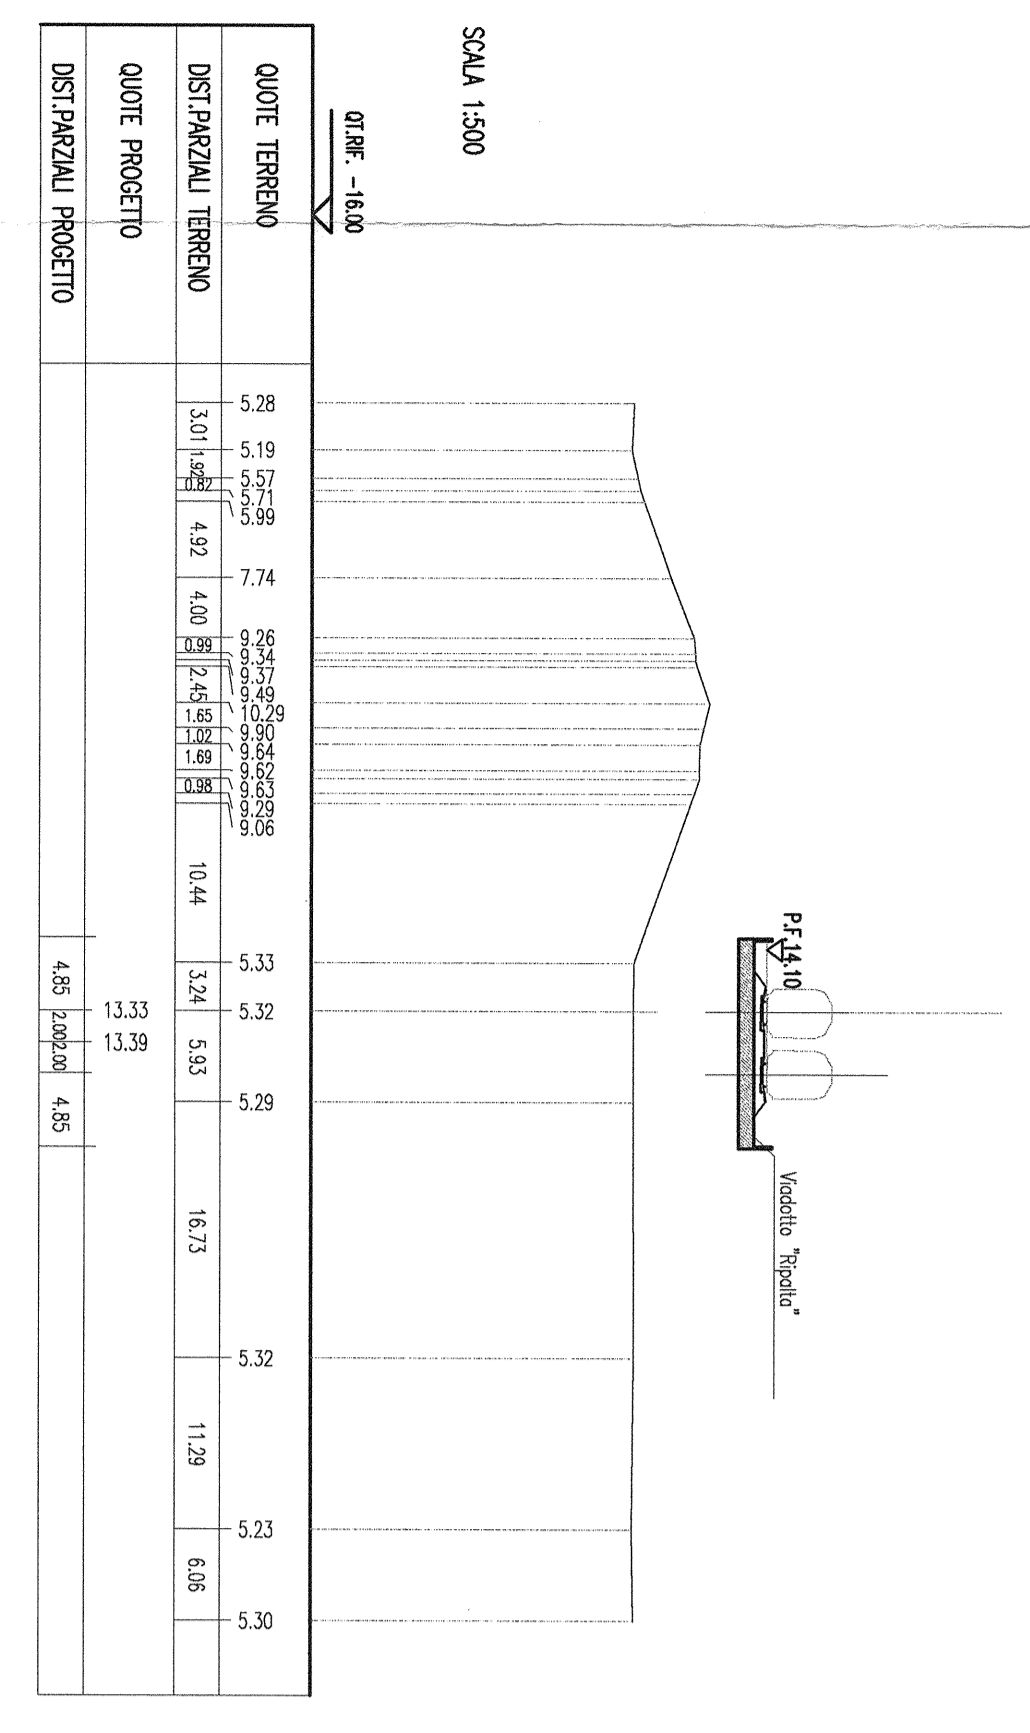


SEZIONE N. : 280
 QI. PROGETTO : 14.148
 DIST.PREC. : 27+800,000
 DIST.PREC. : 100,000
 DIST.SICC. : 100,000

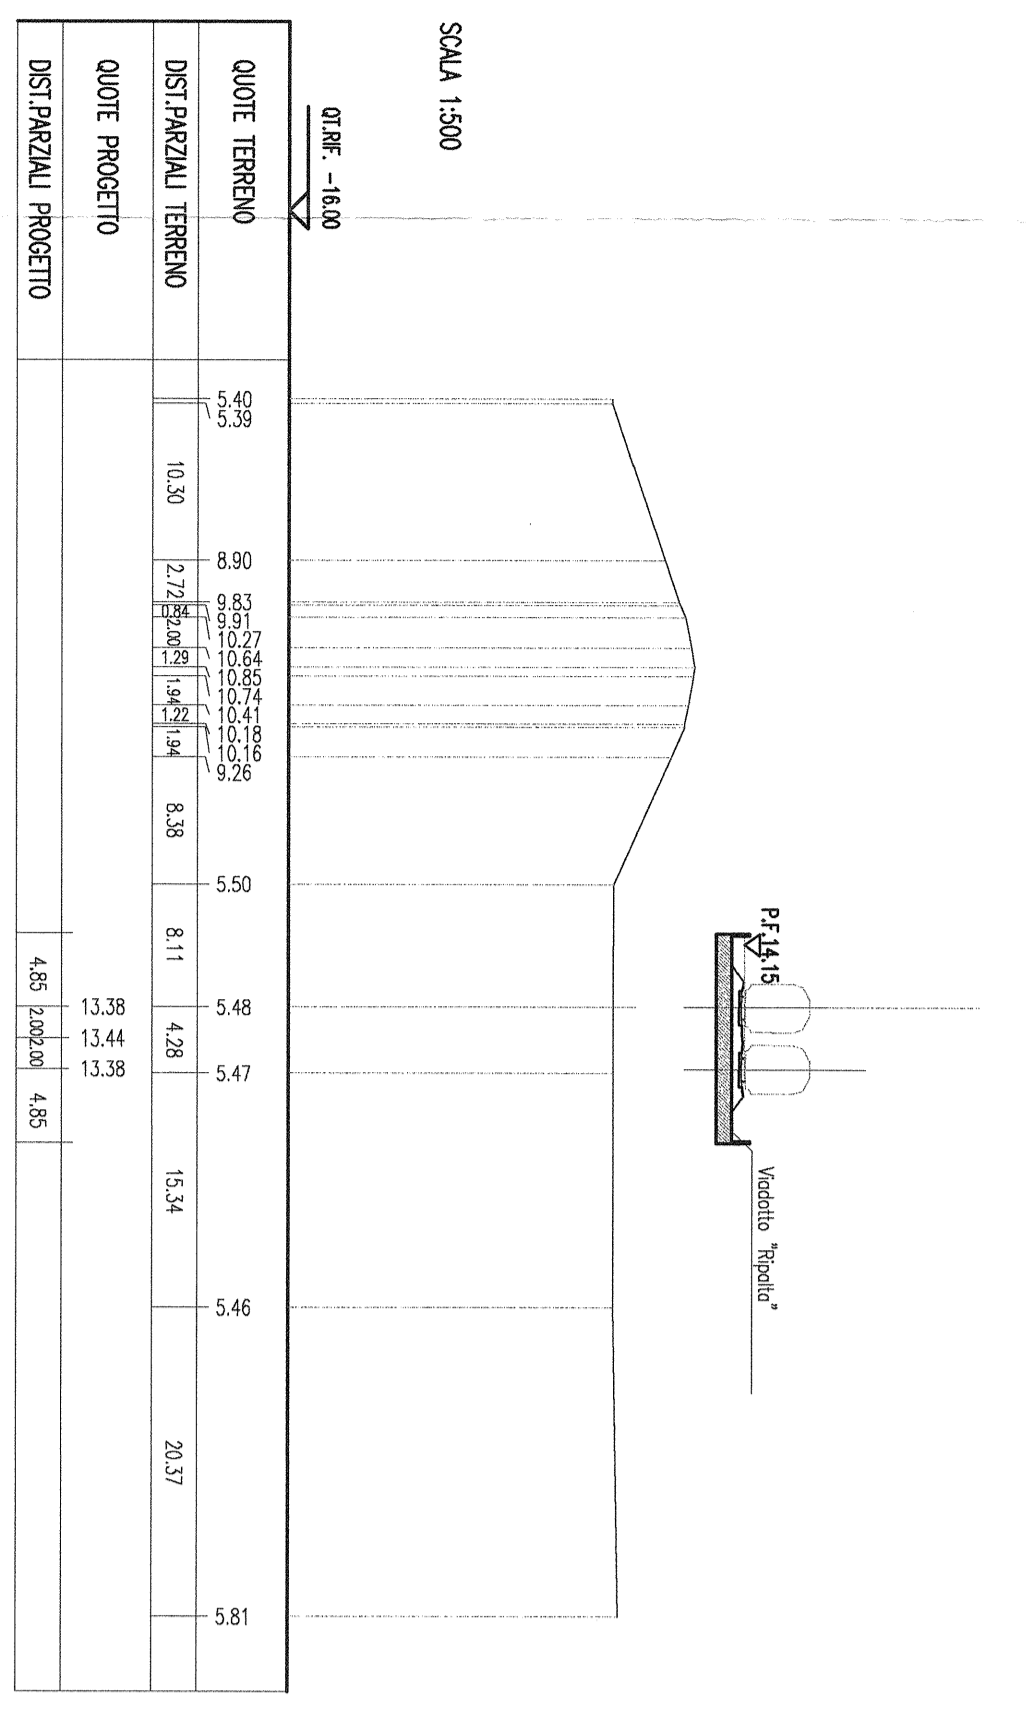


SEZIONE N. : 281
 QI. PROGETTO : 14.734
 DIST.PREC. : 28+400,000
 DIST.PREC. : 100,000
 DIST.SICC. : 100,000

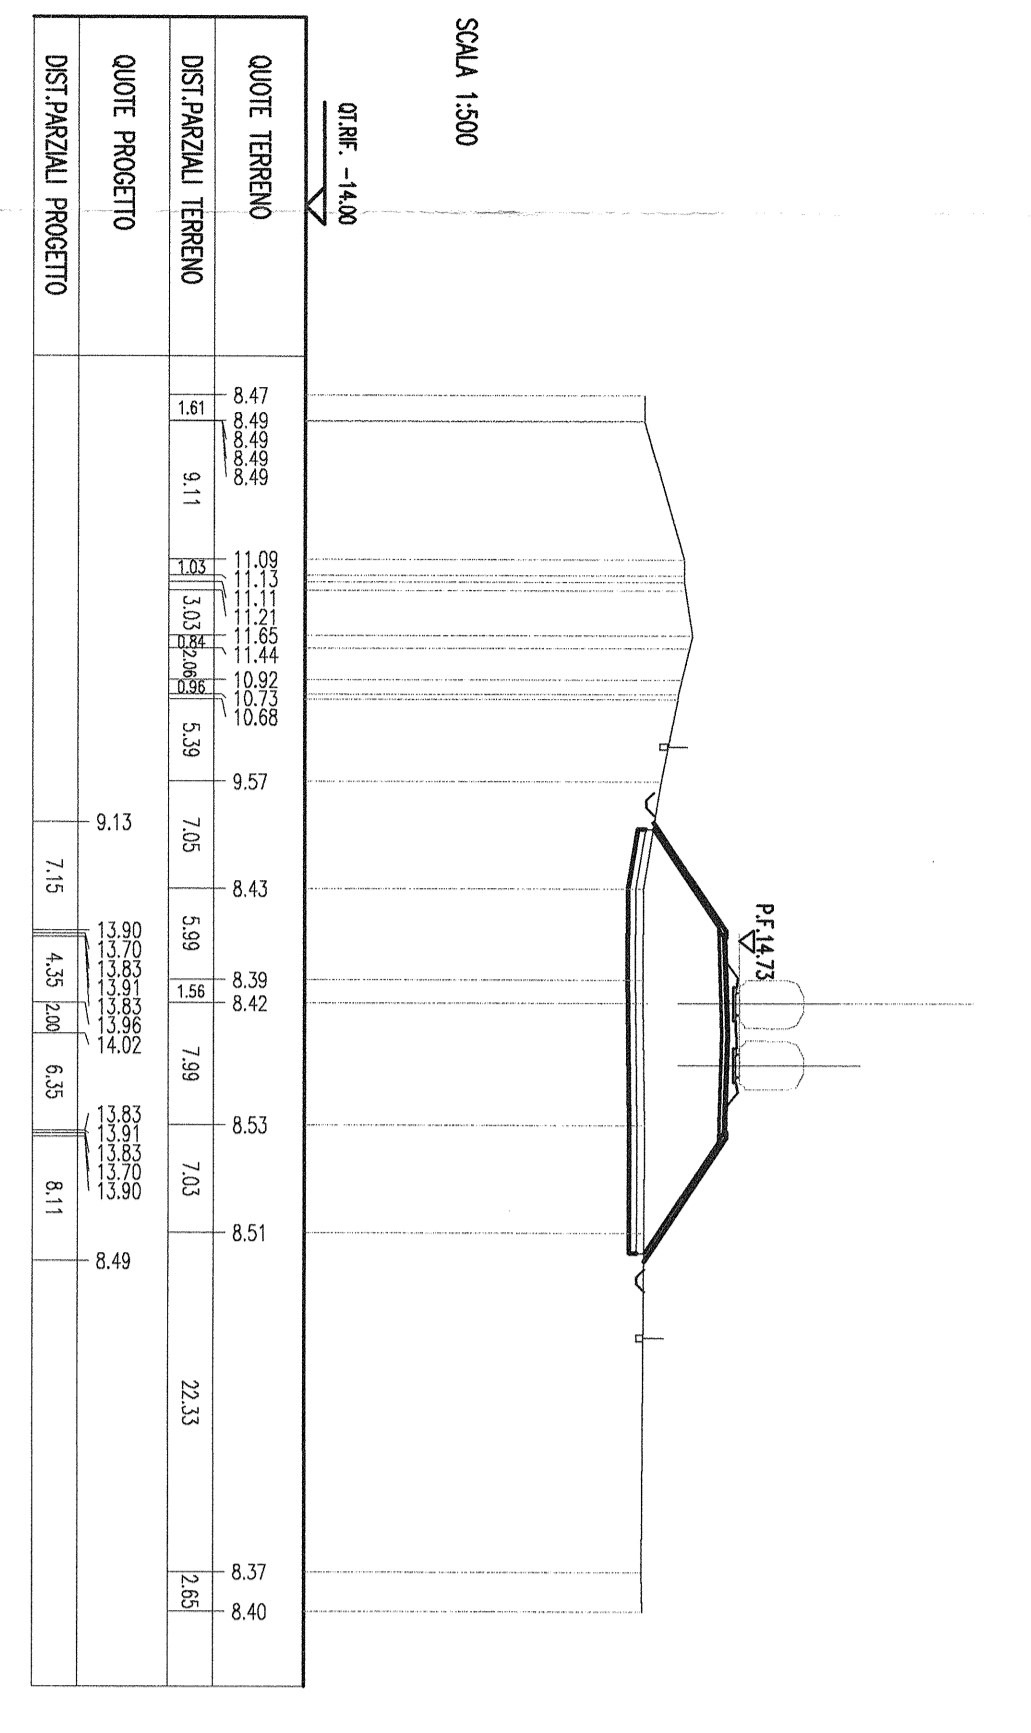


SEZIONE N. : 282
 QI. PROGETTO : 15.760
 DIST.PREC. : 28+100,000
 DIST.PREC. : 100,000
 DIST.SICC. : 100,000

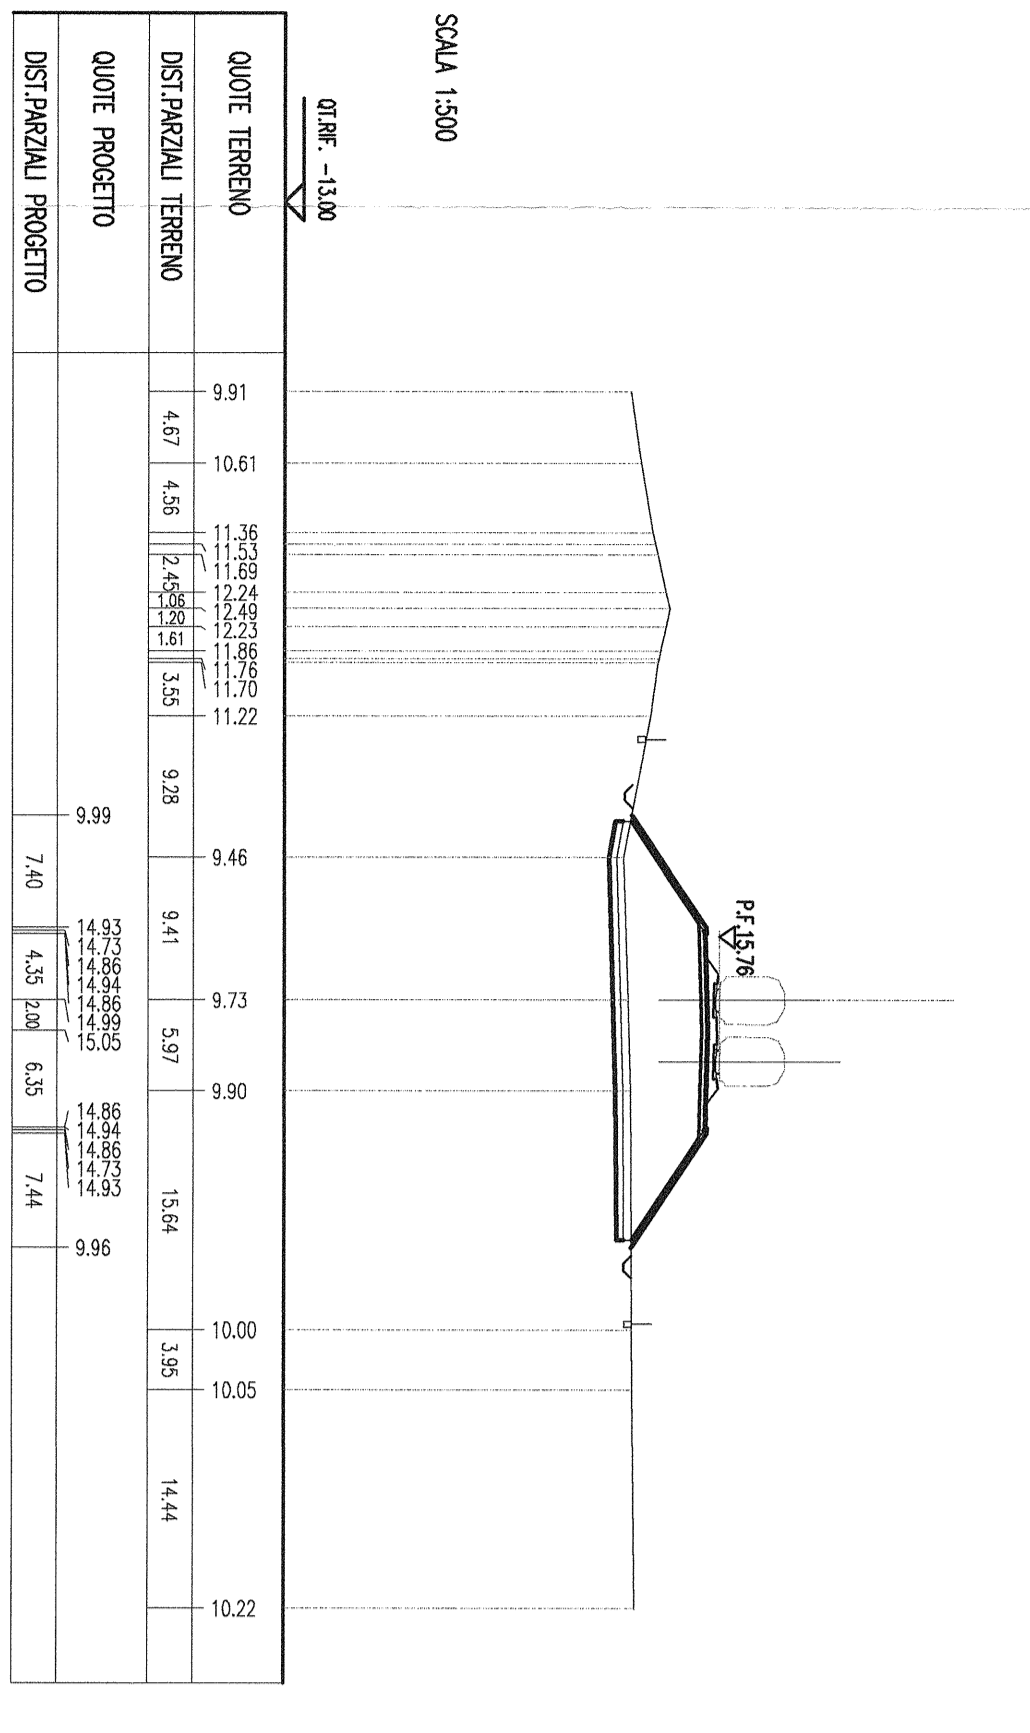


SEZIONE N. : 283
 QI. PROGETTO : 16.796
 DIST.PREC. : 28+200,000
 DIST.PREC. : 100,000
 DIST.SICC. : 100,000

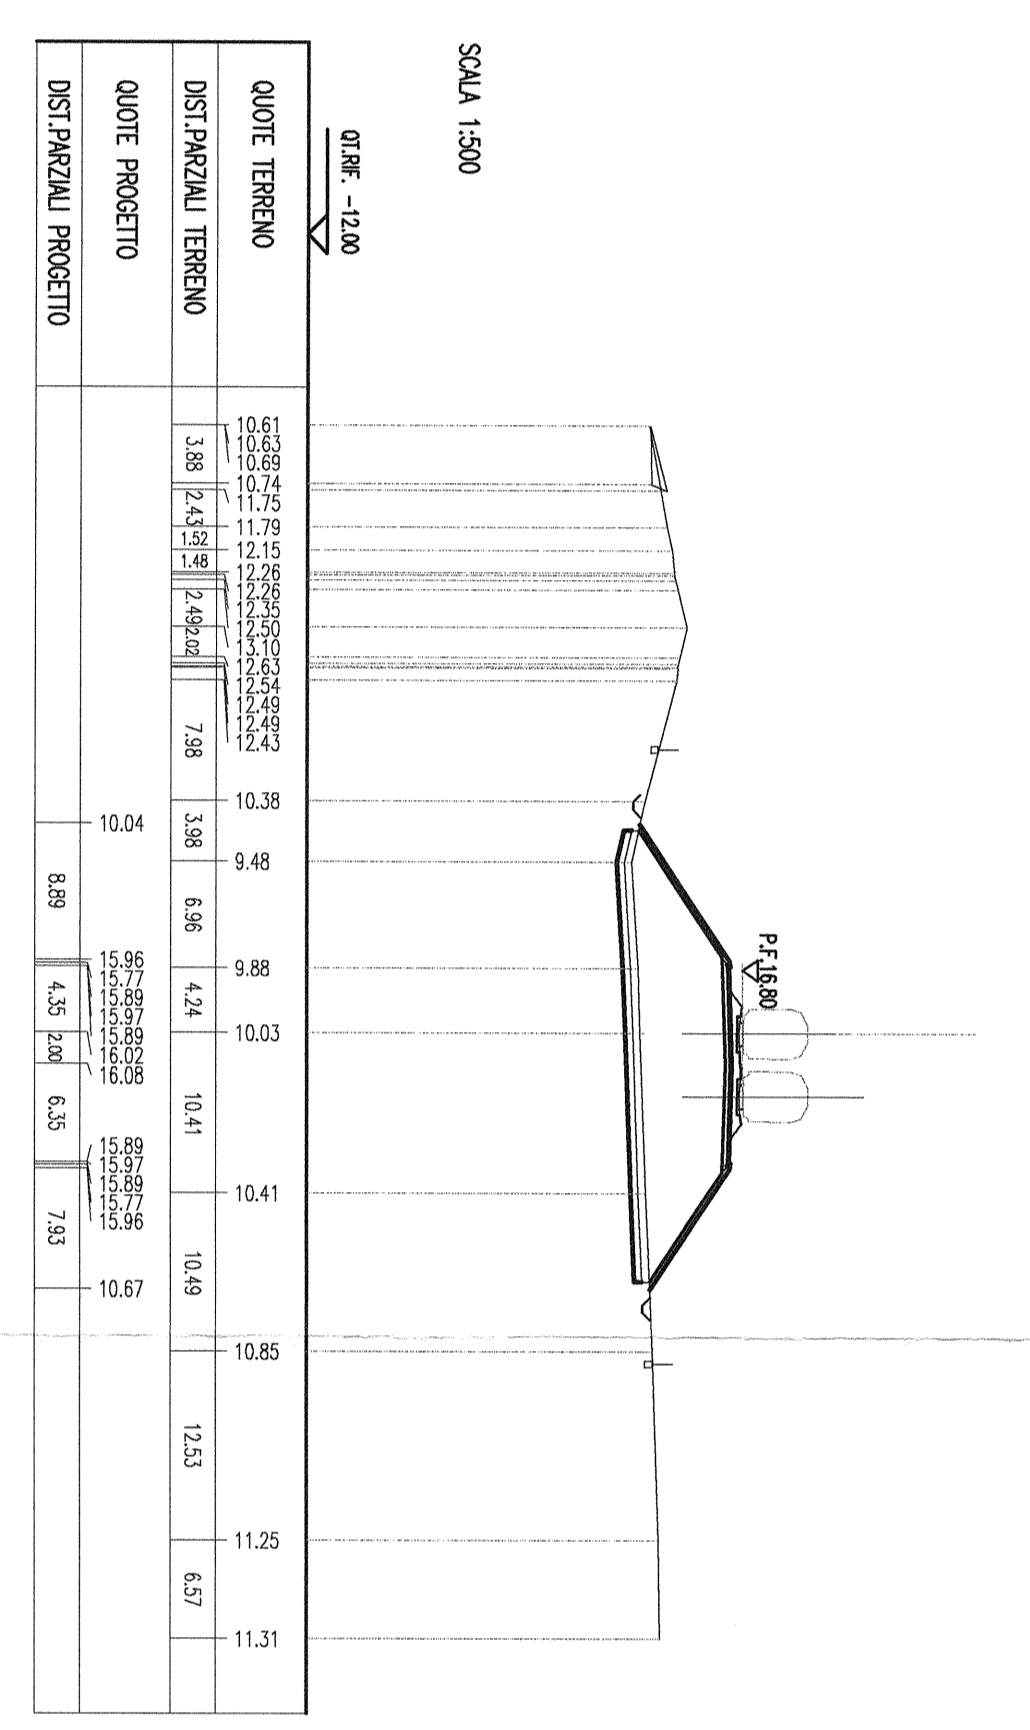


SEZIONE N. : 284
 QI. PROGETTO : 17.715
 DIST.PREC. : 28+300,000
 DIST.PREC. : 100,000
 DIST.SICC. : 100,000

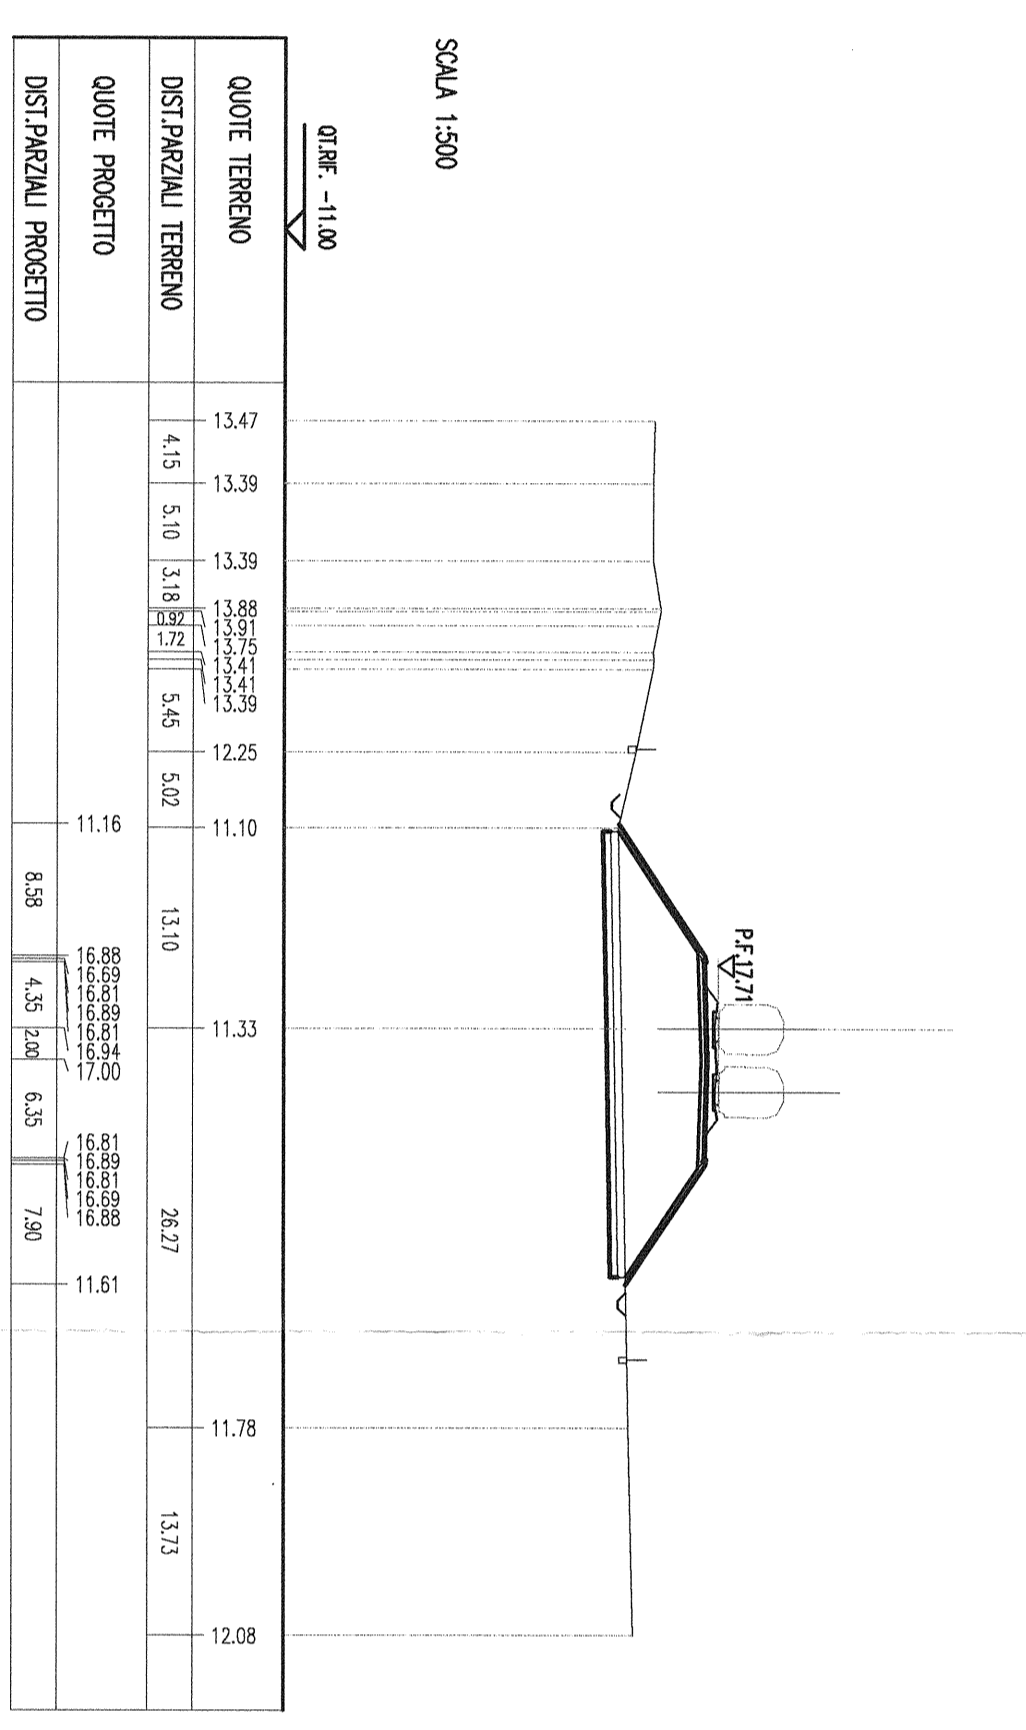


SEZIONE N. : 285
 QI. PROGETTO : 18.022
 DIST.PREC. : 28+400,000
 DIST.PREC. : 100,000
 DIST.SICC. : 100,000

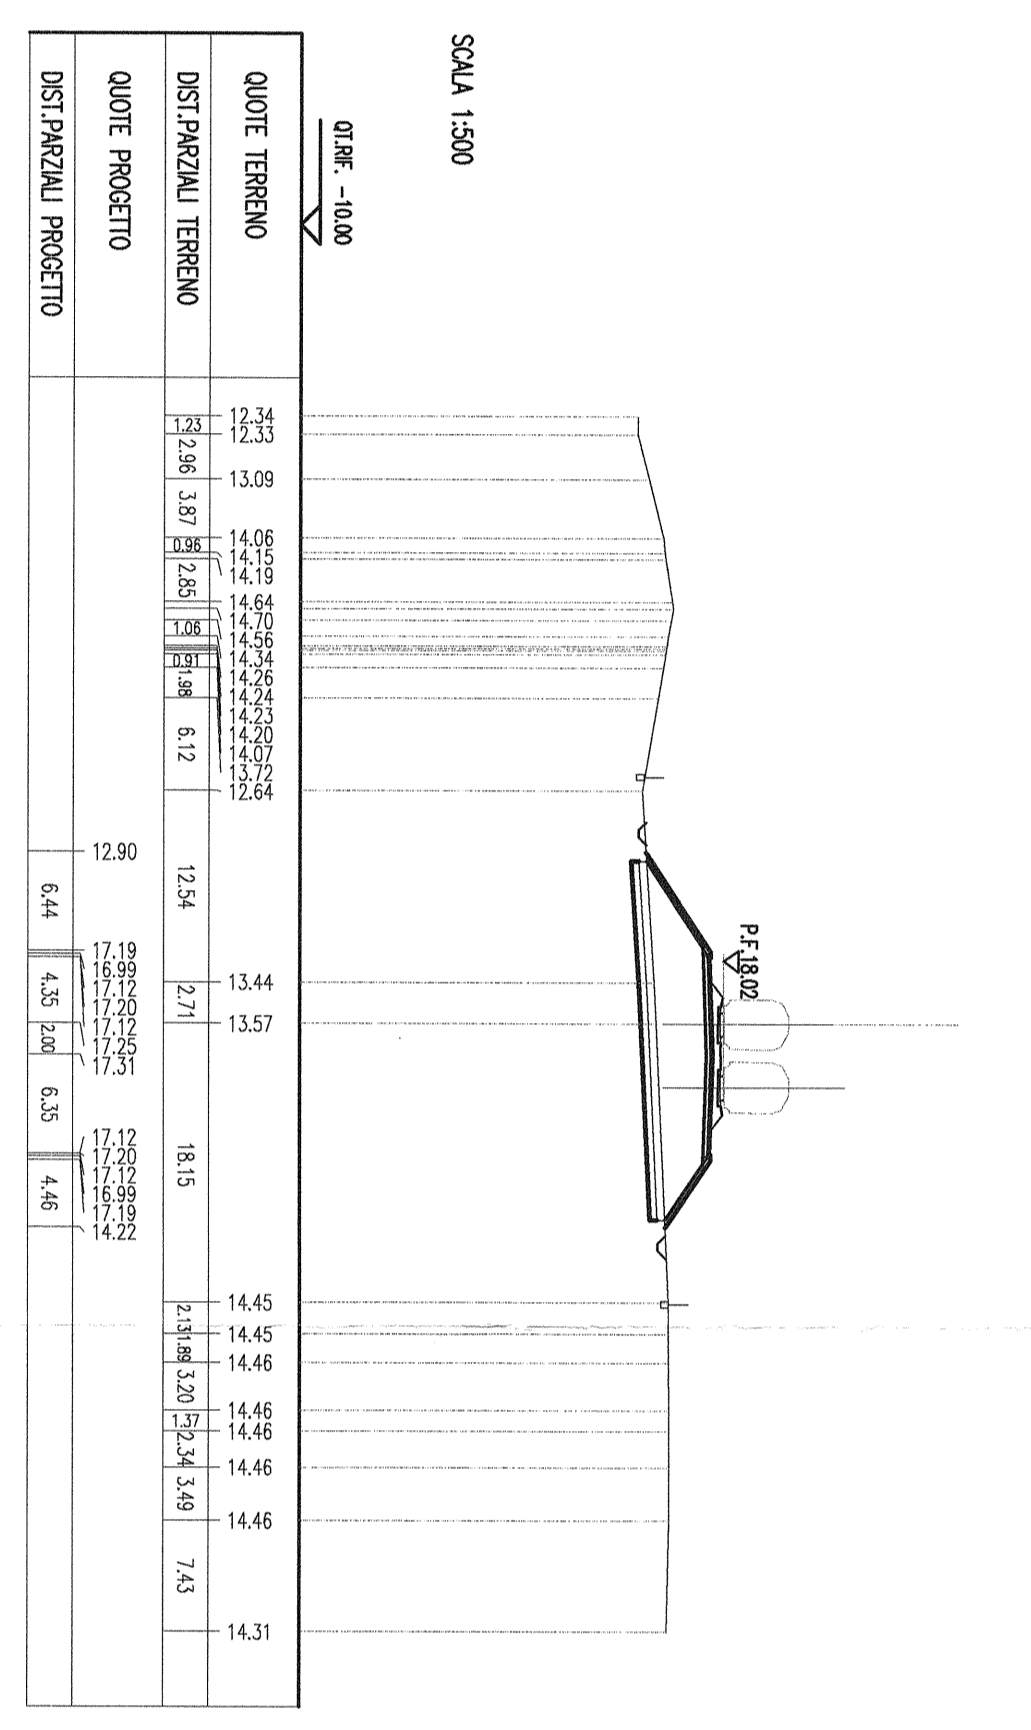


SEZIONE N. : 286
 QI. PROGETTO : 17.903
 DIST.PREC. : 28+500,000
 DIST.PREC. : 100,000
 DIST.SICC. : 100,000

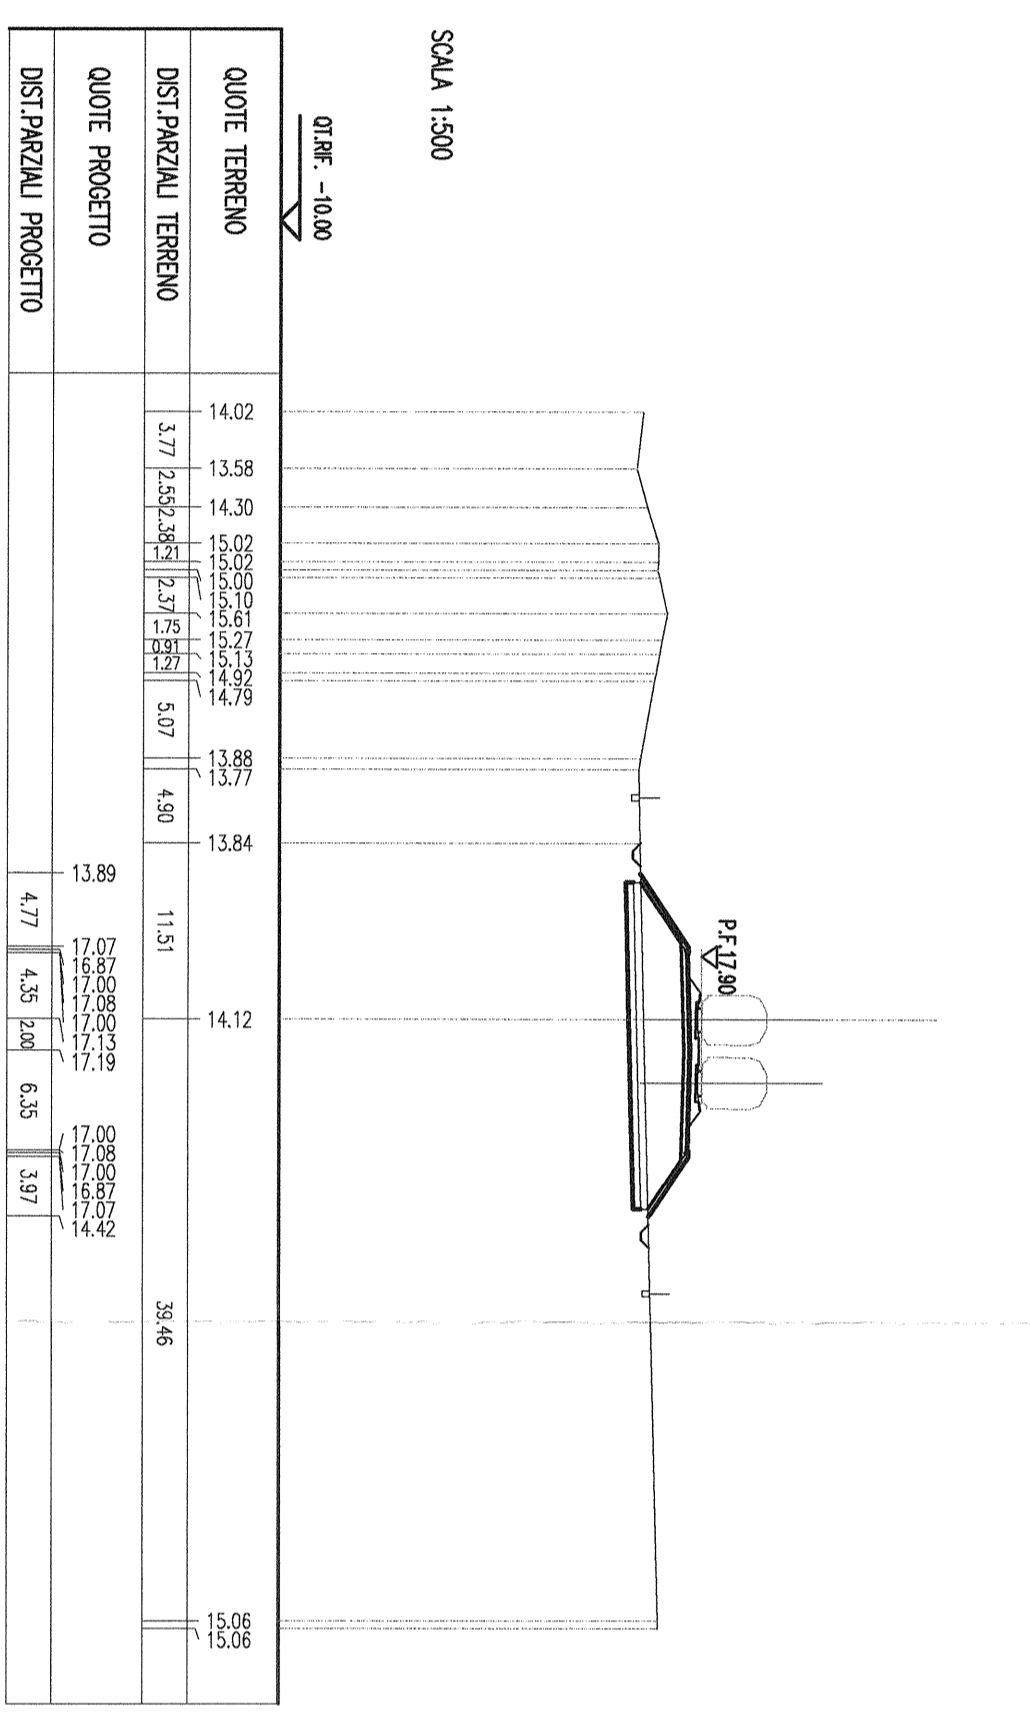


SEZIONE N. : 287
 QI. PROGETTO : 17.778
 DIST.PREC. : 28+600,000
 DIST.PREC. : 100,000
 DIST.SICC. : 100,000

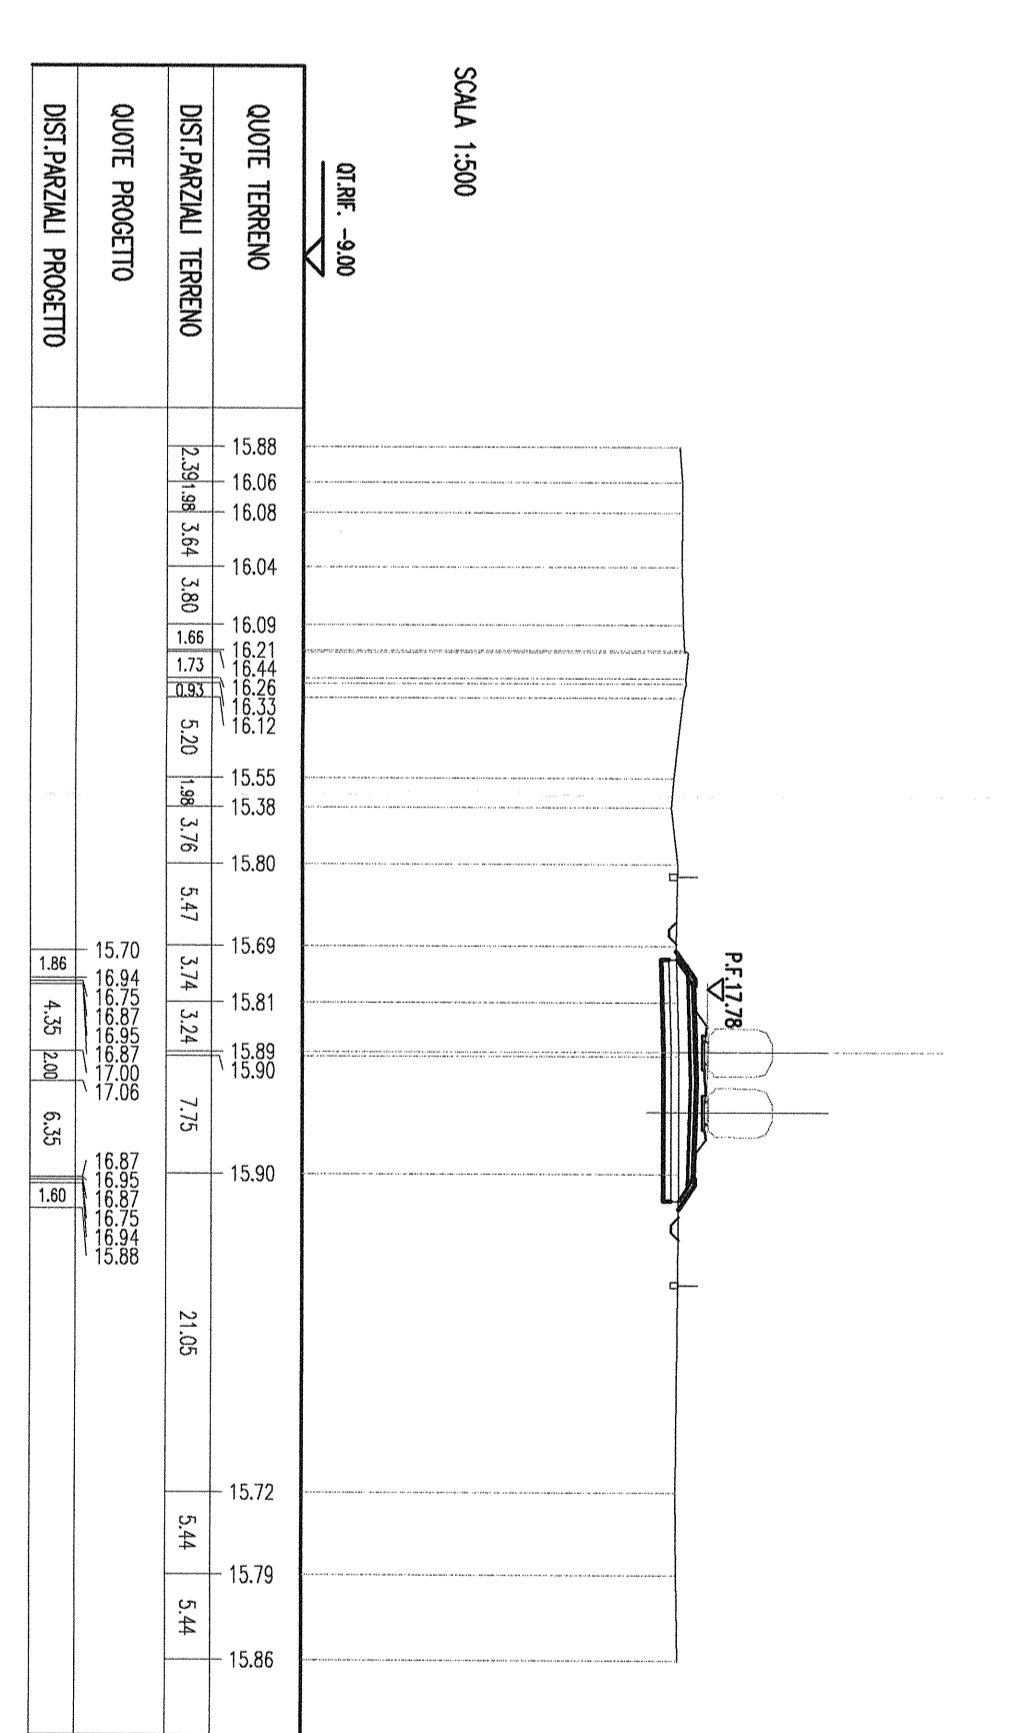


SEZIONE N. : 288
 QI. PROGETTO : 17.652
 DIST.PREC. : 28+700,000
 DIST.PREC. : 100,000
 DIST.SICC. : 100,000

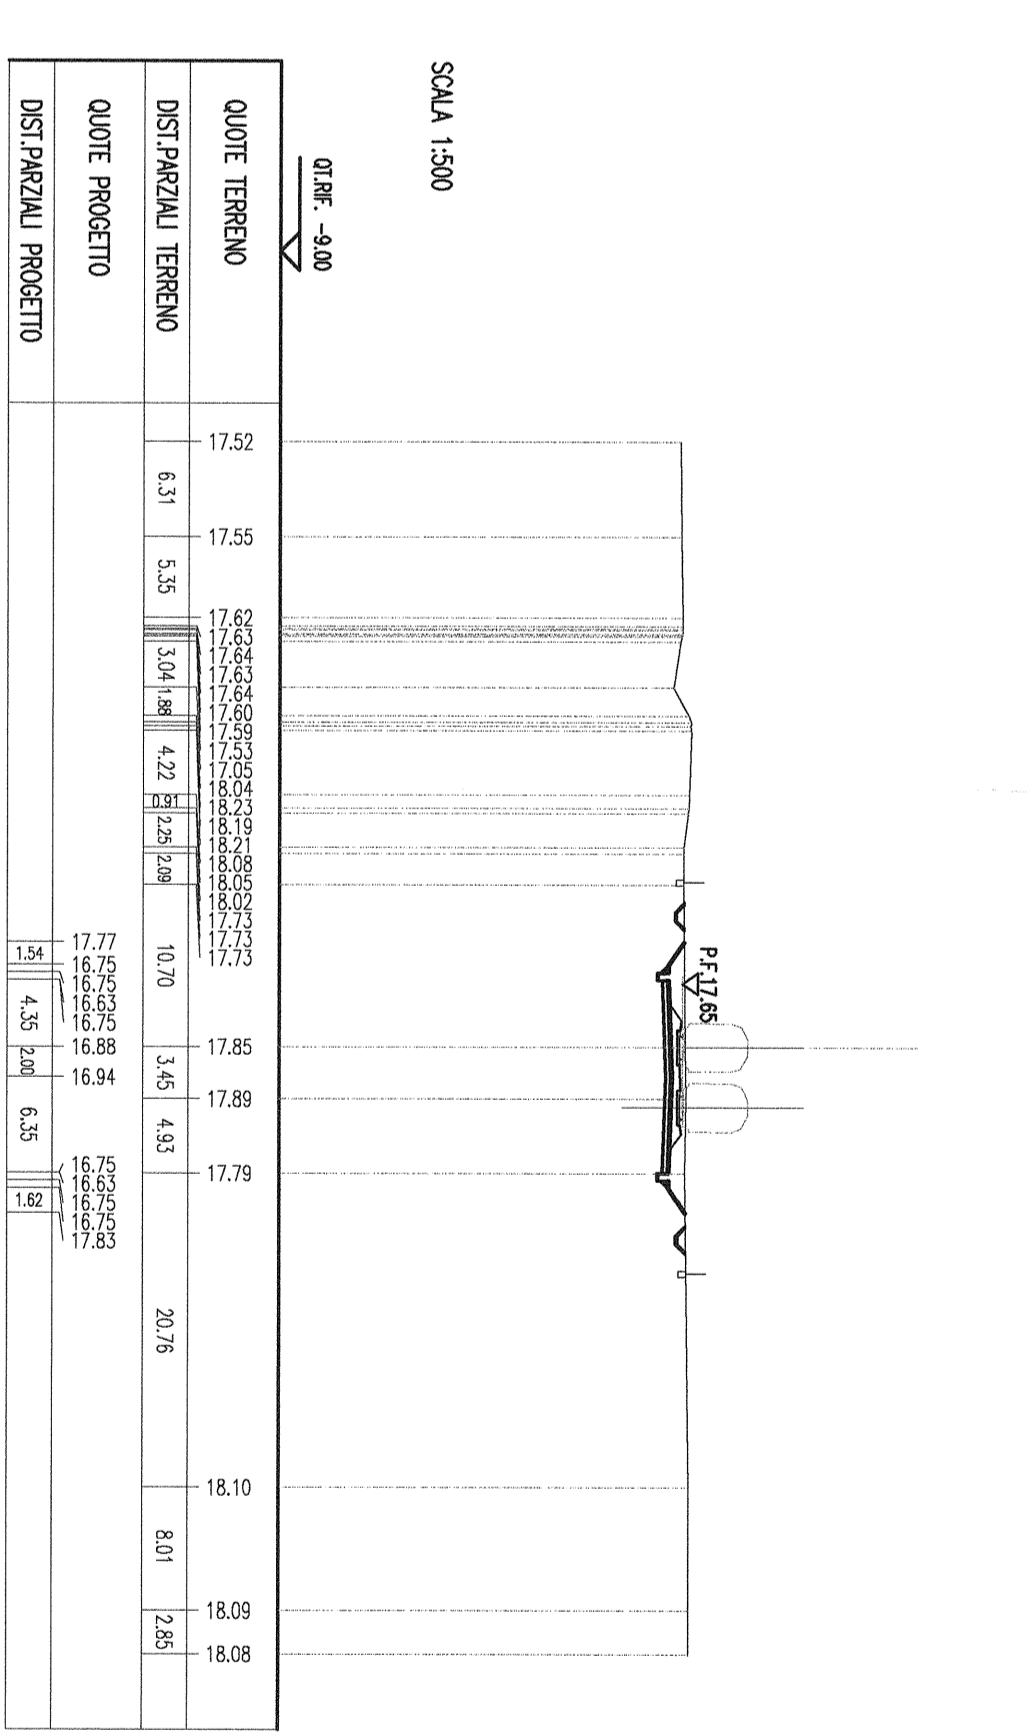

SEZIONE N. : 289
 QI. PROGETTO : 17.726
 DIST.PREC. : 28+800,000
 DIST.PREC. : 100,000
 DIST.SICC. : 100,000

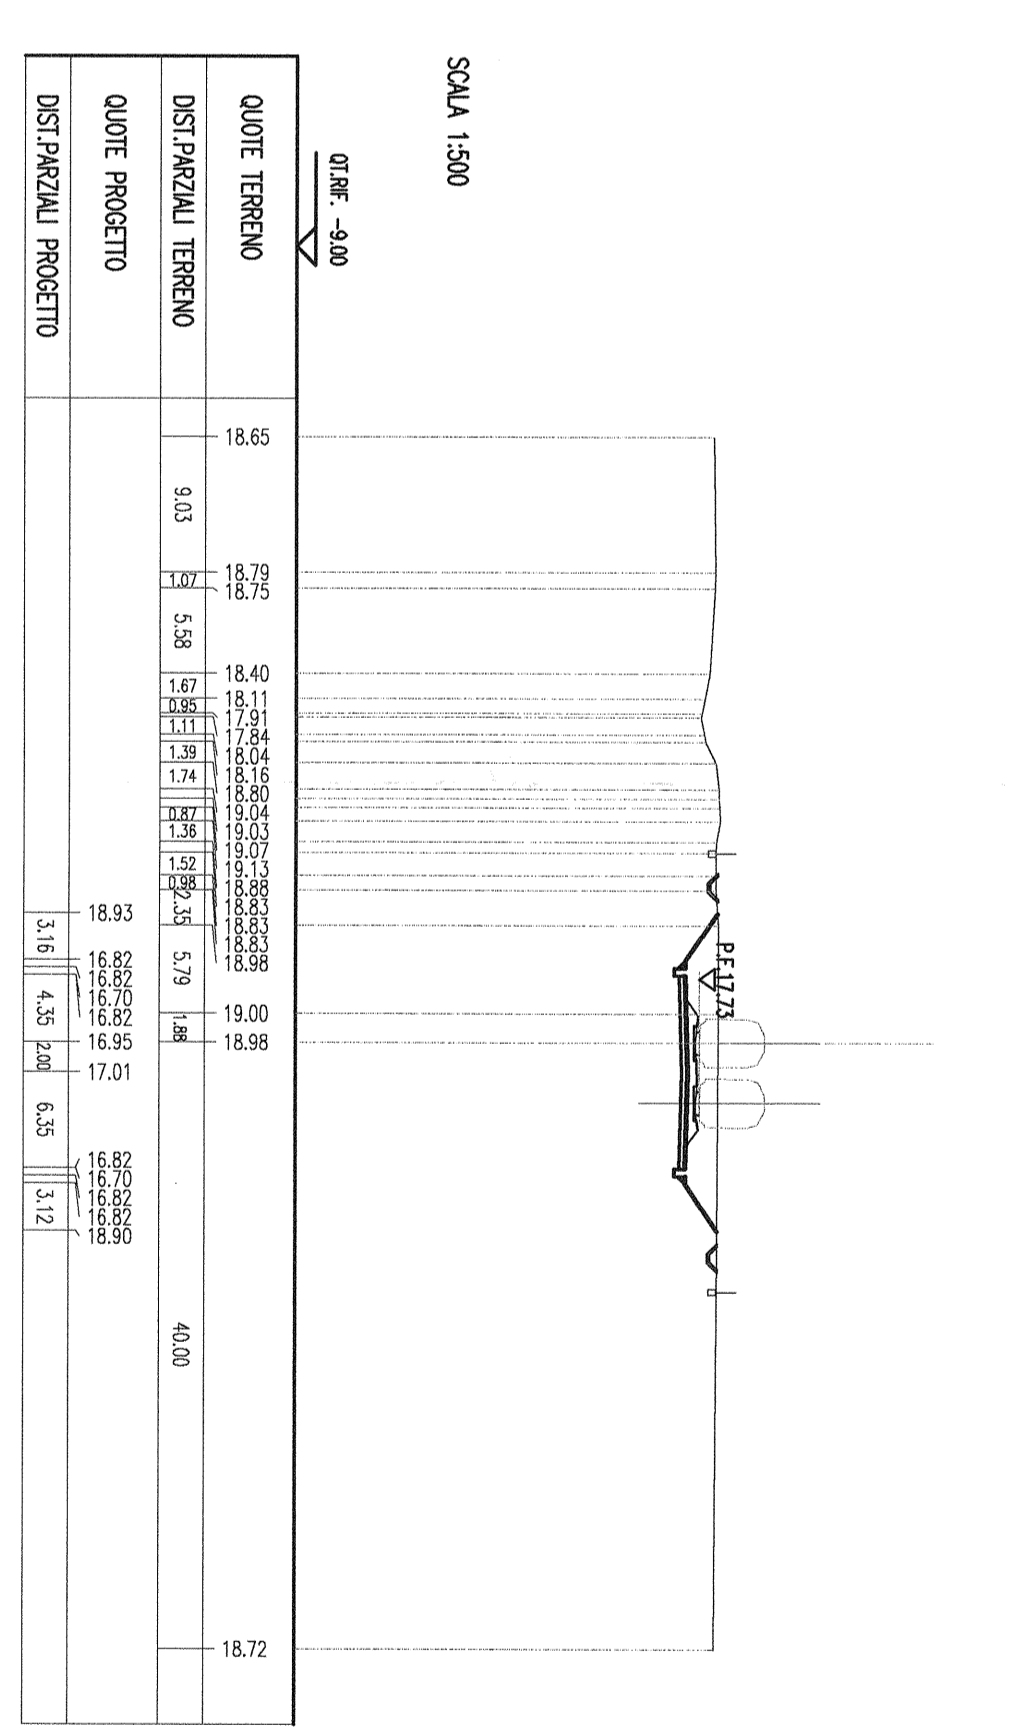

SEZIONE N. : 290
 QI. PROGETTO : 18.326
 DIST.PREC. : 28+900,000
 DIST.PREC. : 100,000
 DIST.SICC. : 100,000

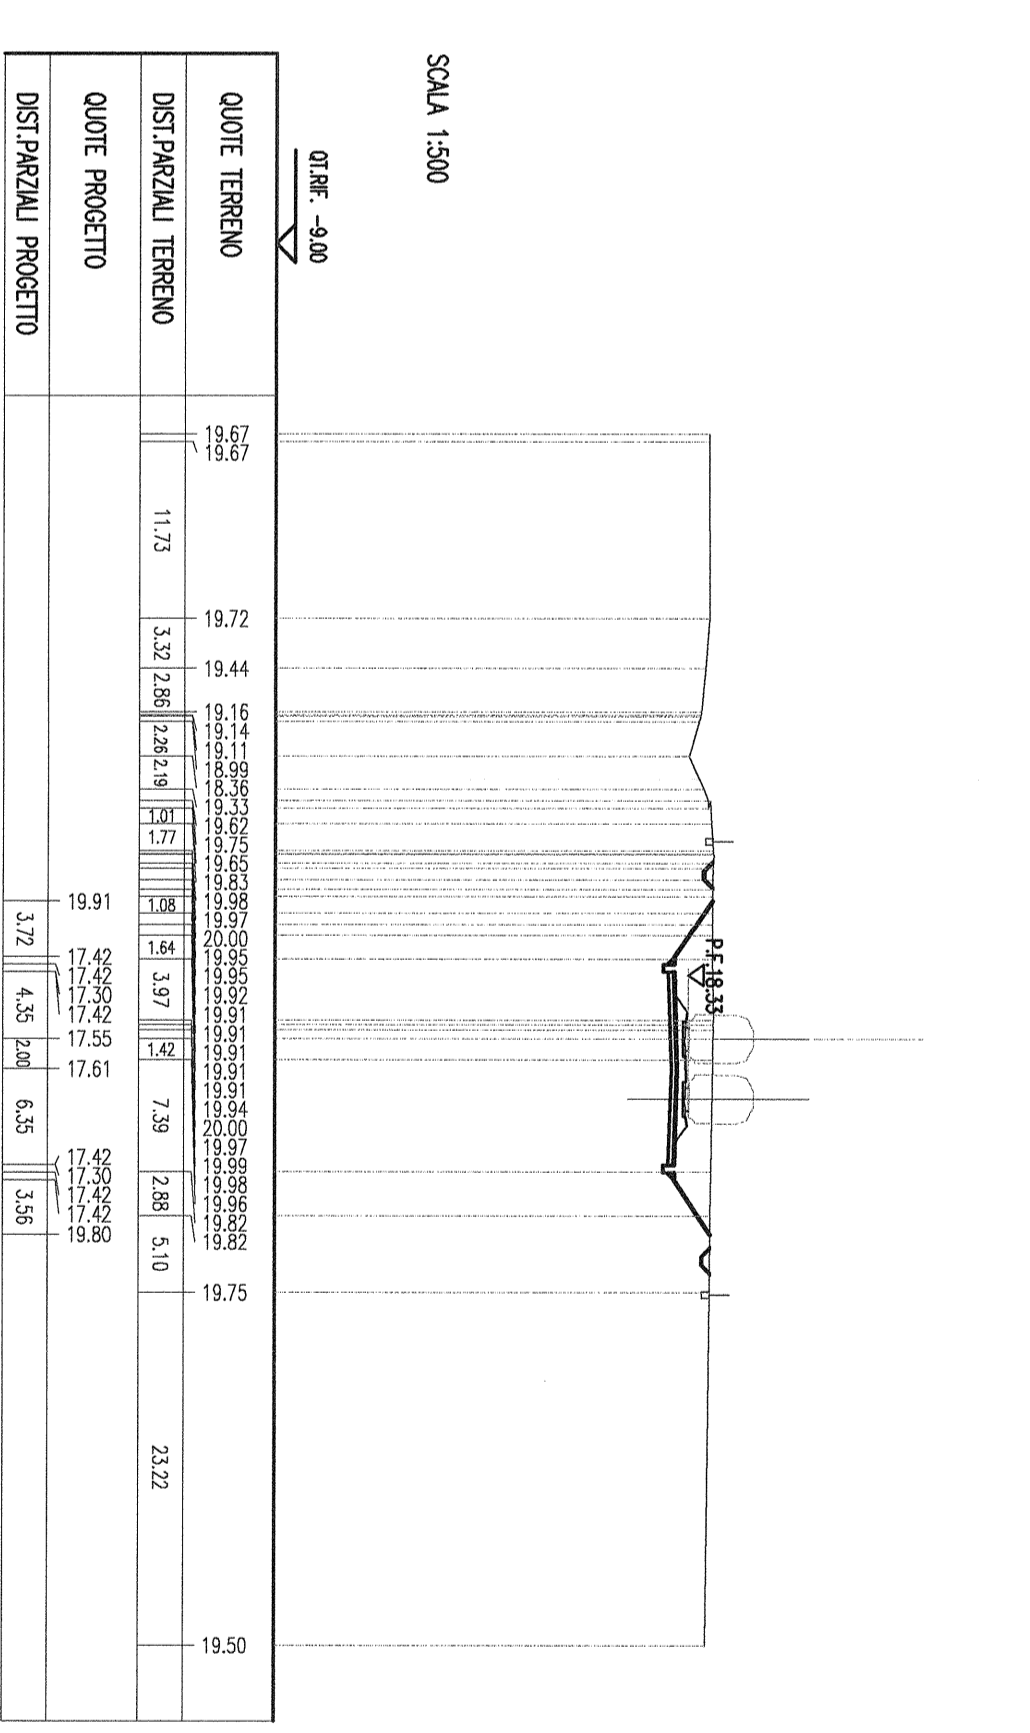

COMITENTE: **RS**

PROGETTISTA: **STALPENA**

CONTRATTO: LOTTO FASE ENTE TIPO OCC. OPERAZIONE/OPERA. PROGR. REV.

LINEA PESCARA - BARI
 RADDOPPIO TERMINI (G) - LESINA (G)
 Loto 01 - RIPALTA-LESINA
 IF - INFRASTRUTTURA FERROVIARIA
 Sezioni transversali
 Tav. 4 di 6

SCALE: 1:500

IN FIRM.