SCAVI E BONIFICHE	
STERRO	87.345 mq
RILEVATI	
TERRENO VEGETALE	10.641 m
SOVRASTRUTTURA STRADALE	
BALLAST	4.526 mq
SUBBALLAST	1.524 mq
SUPER COMPATTATO	3.810 mq
MANUFATTI	
CANALETTA	0.190 mq

SEZIONE N. : 291
QT. PROGETTO : 18.978
DIST.PROG. : 29+000.000
DIST.PREC. : 100.000
DIST.SUCC. : 100.000

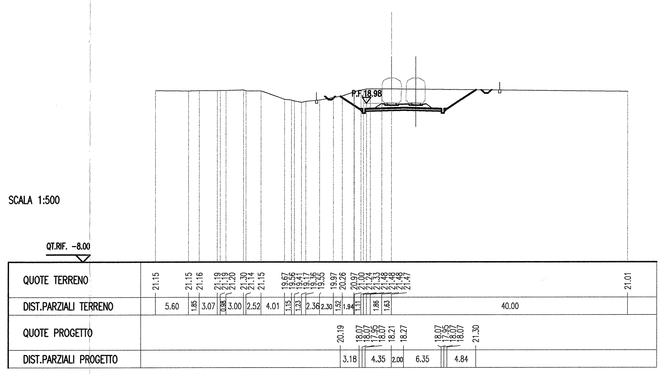

SCAVI E BONIFICHE	
STERRO	72.662 mq
RILEVATI	
TERRENO VEGETALE	10.888 m
SOVRASTRUTTURA STRADALE	
BALLAST	4.621 mq
SUBBALLAST	1.524 mq
SUPER COMPATTATO	3.810 mq
MANUFATTI	
CANALETTA	0.190 mq

SEZIONE N. : 292
QT. PROGETTO : 19.630
DIST.PROG. : 29+100.000
DIST.PREC. : 100.000
DIST.SUCC. : 100.000

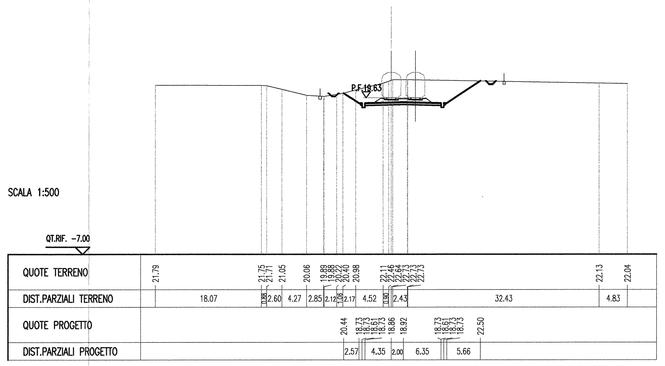

SCAVI E BONIFICHE	
STERRO	62.338 mq
RILEVATI	
TERRENO VEGETALE	9.941 m
SOVRASTRUTTURA STRADALE	
BALLAST	4.633 mq
SUBBALLAST	1.524 mq
SUPER COMPATTATO	3.810 mq
MANUFATTI	
CANALETTA	0.190 mq

SEZIONE N. : 293
QT. PROGETTO : 20.272
DIST.PROG. : 29+200.000
DIST.PREC. : 100.000
DIST.SUCC. : 100.000

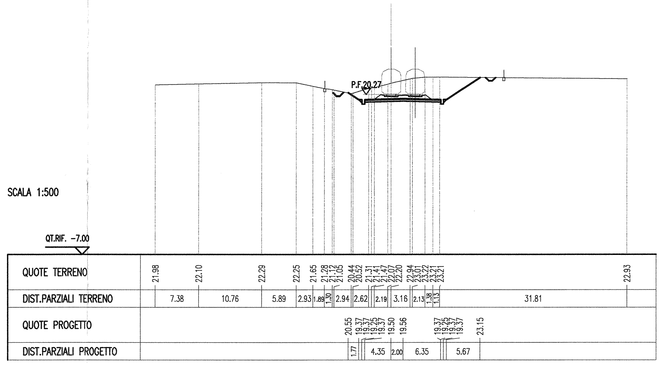

SCAVI E BONIFICHE	
STERRO	42.349 mq
RILEVATI	
TERRENO VEGETALE	9.311 m
SOVRASTRUTTURA STRADALE	
BALLAST	4.557 mq
SUBBALLAST	1.524 mq
SUPER COMPATTATO	3.810 mq
MANUFATTI	
CANALETTA	0.190 mq

SEZIONE N. : 294
QT. PROGETTO : 20.695
DIST.PROG. : 29+300.000
DIST.PREC. : 100.000
DIST.SUCC. : 100.000

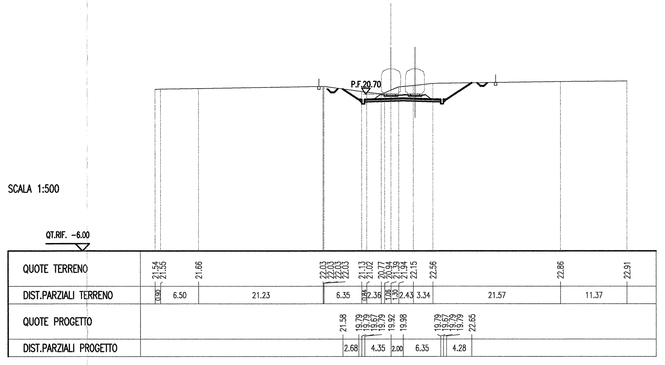

SCAVI E BONIFICHE	
STERRO	33.163 mq
RILEVATI	
TERRENO VEGETALE	9.190 m
SOVRASTRUTTURA STRADALE	
BALLAST	4.596 mq
SUBBALLAST	1.524 mq
SUPER COMPATTATO	3.810 mq
MANUFATTI	
CANALETTA	0.190 mq

SEZIONE N. : 295
QT. PROGETTO : 21.044
DIST.PROG. : 29+400.000
DIST.PREC. : 100.000
DIST.SUCC. : 100.000

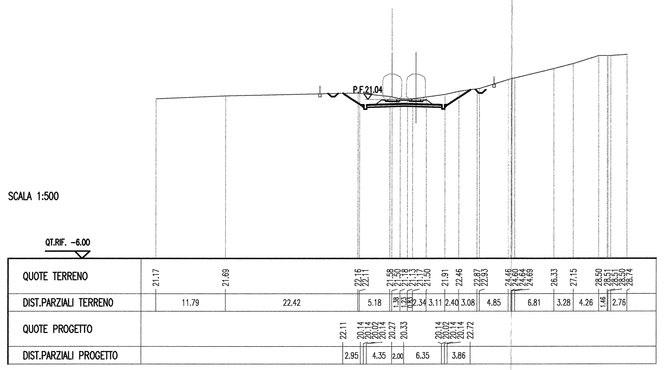

SCAVI E BONIFICHE	
STERRO	24.559 mq
RILEVATI	
TERRENO VEGETALE	7.309 m
SOVRASTRUTTURA STRADALE	
BALLAST	4.527 mq
SUBBALLAST	1.524 mq
SUPER COMPATTATO	3.810 mq
MANUFATTI	
CANALETTA	0.190 mq

SEZIONE N. : 296
QT. PROGETTO : 21.394
DIST.PROG. : 29+500.000
DIST.PREC. : 100.000
DIST.SUCC. : 100.000

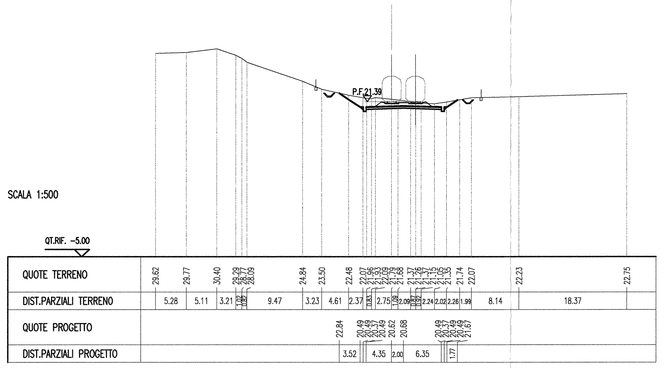

SCAVI E BONIFICHE	
STERRO	13.383 mq
RILEVATI	
RIPORTO	2.452 mq
RILEVATI	
RILEVATO	2.403 mq
TERRENO VEGETALE	2.606 m
SOVRASTRUTTURA STRADALE	
BALLAST	4.492 mq
SUBBALLAST	1.524 mq
SUPER COMPATTATO	3.810 mq
MANUFATTI	
CANALETTA	0.190 mq

SEZIONE N. : 297
QT. PROGETTO : 21.743
DIST.PROG. : 29+600.000
DIST.PREC. : 100.000
DIST.SUCC. : 100.000

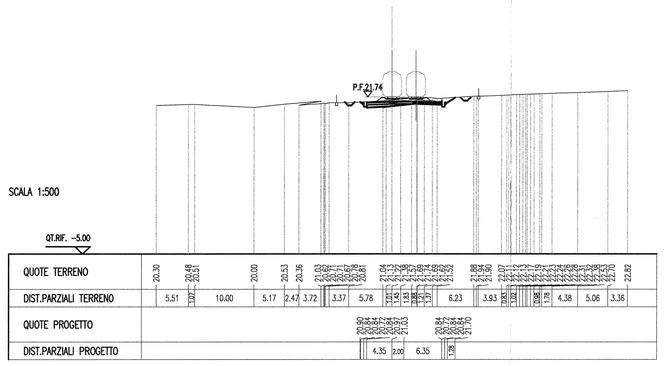

SCAVI E BONIFICHE	
STERRO	13.901 mq
RILEVATI	
RIPORTO	2.530 mq
RILEVATI	
RILEVATO	1.830 mq
TERRENO VEGETALE	2.956 m
SOVRASTRUTTURA STRADALE	
BALLAST	4.522 mq
SUBBALLAST	1.524 mq
SUPER COMPATTATO	3.810 mq
MANUFATTI	
CANALETTA	0.095 mq

SEZIONE N. : 298
QT. PROGETTO : 22.092
DIST.PROG. : 29+700.000
DIST.PREC. : 100.000
DIST.SUCC. : 100.000

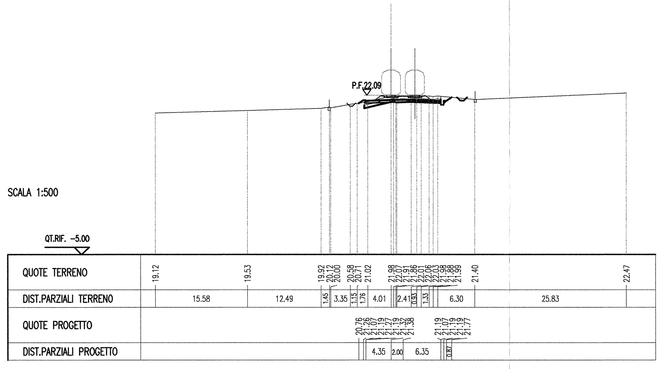

SCAVI E BONIFICHE	
STERRO	9.660 mq
RIPORTO	4.290 m
BONIFICA	2.452 mq
FRESCO	0.267 mq
RILEVATI	
RILEVATO	5.054 mq
TERRENO VEGETALE	4.633 m
SOVRASTRUTTURA STRADALE	
BALLAST	4.481 mq
SUBBALLAST	1.524 mq
SUPER COMPATTATO	3.810 mq
MANUFATTI	
CANALETTA	0.095 mq

SEZIONE N. : 299
QT. PROGETTO : 22.485
DIST.PROG. : 29+800.000
DIST.PREC. : 100.000
DIST.SUCC. : 100.000

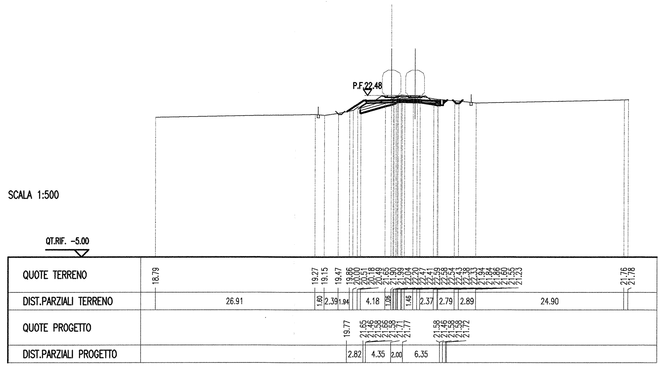

SCAVI E BONIFICHE	
STERRO	4.383 mq
RIPORTO	13.300 m
BONIFICA	7.570 mq
FRESCO	0.512 mq
RILEVATI	
RILEVATO	20.877 mq
TERRENO VEGETALE	8.737 m
SOVRASTRUTTURA STRADALE	
BALLAST	4.516 mq
SUBBALLAST	1.540 mq
SUPER COMPATTATO	4.066 mq

SEZIONE N. : 300
QT. PROGETTO : 22.892
DIST.PROG. : 29+900.000
DIST.PREC. : 100.000
DIST.SUCC. : 100.000

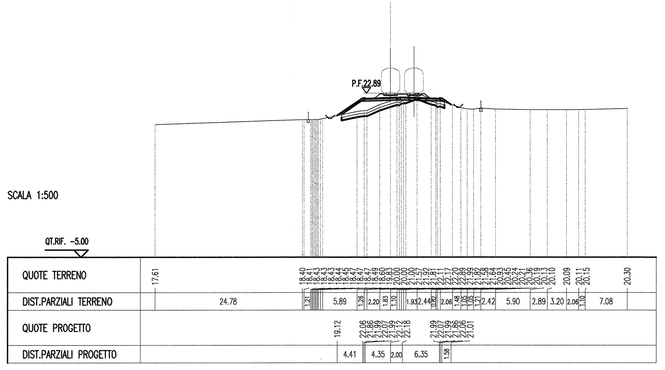

SCAVI E BONIFICHE	
STERRO	5.185 mq
RIPORTO	17.950 m
BONIFICA	7.570 mq
FRESCO	0.483 mq
RILEVATI	
RILEVATO	23.215 mq
TERRENO VEGETALE	7.951 m
SOVRASTRUTTURA STRADALE	
BALLAST	4.522 mq
SUBBALLAST	1.530 mq
SUPER COMPATTATO	4.009 mq

SEZIONE N. : 301
QT. PROGETTO : 23.302
DIST.PROG. : 30+000.000
DIST.PREC. : 100.000
DIST.SUCC. : 100.000

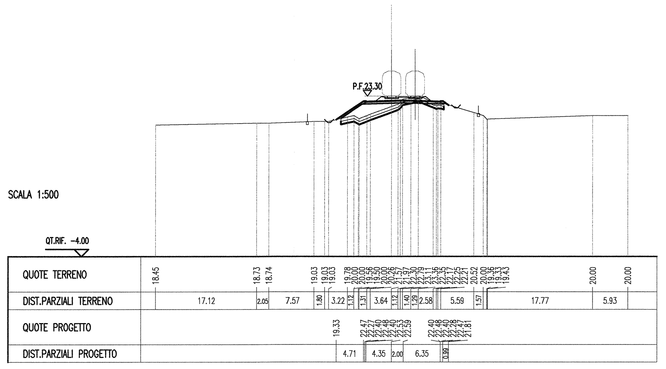

SCAVI E BONIFICHE	
STERRO	3.837 mq
RIPORTO	17.850 m
BONIFICA	7.570 mq
FRESCO	0.462 mq
RILEVATI	
RILEVATO	22.809 mq
TERRENO VEGETALE	17.235 m
SOVRASTRUTTURA STRADALE	
BALLAST	4.500 mq
SUBBALLAST	1.530 mq
SUPER COMPATTATO	4.009 mq

SEZIONE N. : 302
QT. PROGETTO : 23.824
DIST.PROG. : 30+100.000
DIST.PREC. : 100.000
DIST.SUCC. : 100.000

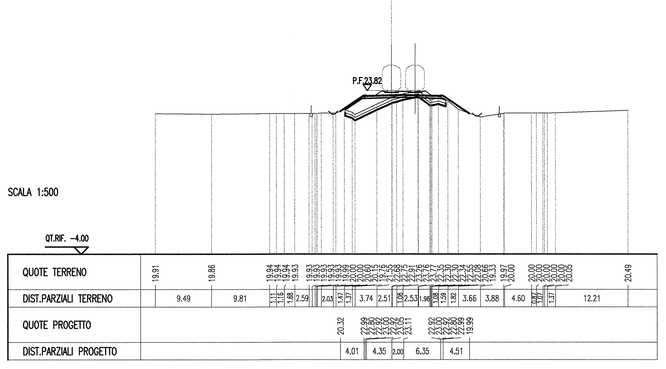

COMMITTENTE:

RFI RETE FERROVIARIA ITALIANA
GRUPPO FERROVIE DELLO STATO ITALIANE
DIREZIONE INVESTIMENTI
DIREZIONE PROGRAMMI INVESTIMENTI
DIRETTRICE SUD - PROGETTO ADRIATICA

86

PROGETTAZIONE:

ITALFERR
GRUPPO FERROVIE DELLO STATO ITALIANE

U.O. PRODUZIONE SUD E ISOLE

PROGETTO PRELIMINARE

LINEA PESCARA - BARI
RADDOPPIO TERMOLI (e) - LESINA (e)
Lotto 01 - RIPALTA-LESINA
IF - INFRASTRUTTURA FERROVIARIA

Sezioni trasversali
Tav. 5 di 6

SCALA: 1:500

COMMESSA	LOTTO	FASE	ENTE	TIPO DOC.	OPERA/DISCIPLINA	PROGR.	REV.
L032	01	R	78	W8	IF0001	005	A

Rev.	Descrizione	Redatto	Data	Verificato	Data	Approvato	Data	Autorizzato Data
A	EMISSIONE ESECUTIVA	A. Cuzzolino	Gen. 2013	A. Libonati	Gen. 2013	F. Ciamone	Gen. 2013	D. Tiberti (Dott. Ing. Dario Tiberti Ordine degli Ingegneri della Provincia di Napoli n. 12754)

File: L03201R78W8IF0001005A.DWG

n. Elab.: