

  
**Regione Sicilia**  
 Provincia di Palermo  
 Comune di Caccamo

**Impianto agrofotovoltaico "SERPENTANA"**  
 di potenza installata pari a 31 MW  
 da realizzarsi nel  
 Comune di Caccamo (PA)

**PROGETTO DEFINITIVO**

| REV. | DATA       | DESCRIZIONE   | REDATTO              | VERIFICATO               | APPROVATO     |
|------|------------|---------------|----------------------|--------------------------|---------------|
| 00   | 07/11/2022 | Prima Stesura | Ing. Daniela Chifari | Dott. Giuseppe Filiberto | Dott. F. Milo |

PROGETTISTA: GREEN FUTURE Srl  
 Sede Legale: Via U. Maddalena, 98-9300 PALIOTTI  
 Sede operativa: Corso Calatani, 10 - 90100 - Palermo, Italia  
 info@greenfuture.it

CLIENTE: **BEE SERPENTANA SRL**  
 Anello Nord, 25 - Brunico (BZ)  
 beeserpentanasrl@pec.it

TITOLO ELABORATO: **PLANIMETRIA DEFLUSSO ACQUE METEORICHE**

CODICE ELABORATO: **FV22\_SERPENTANA\_EL38\_REV00**

SCALA: 1:1.500

DATA: **Novembre 2022**

TIPOLOGIA/ANNO: **FV22**



COD. PROGETTO: **SERPENTANA**

N.º ELABORATO: **EL38**

REVISIONE: **00**

Planimetria layout con sistema di smaltimento acque meteoriche del sottoimpianto 1.

E' vietata la copia anche parziale del presente elaborato

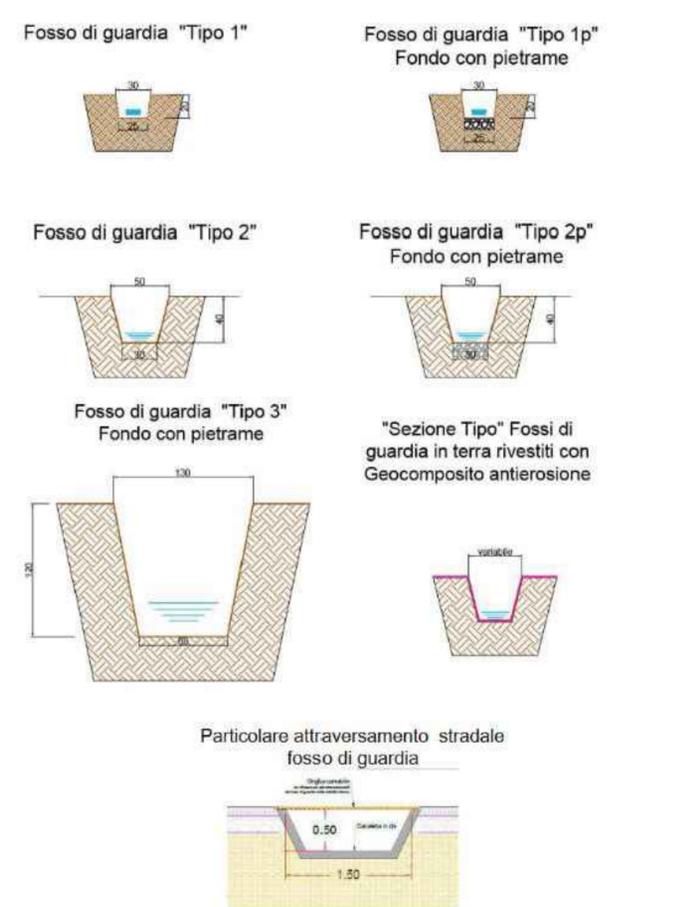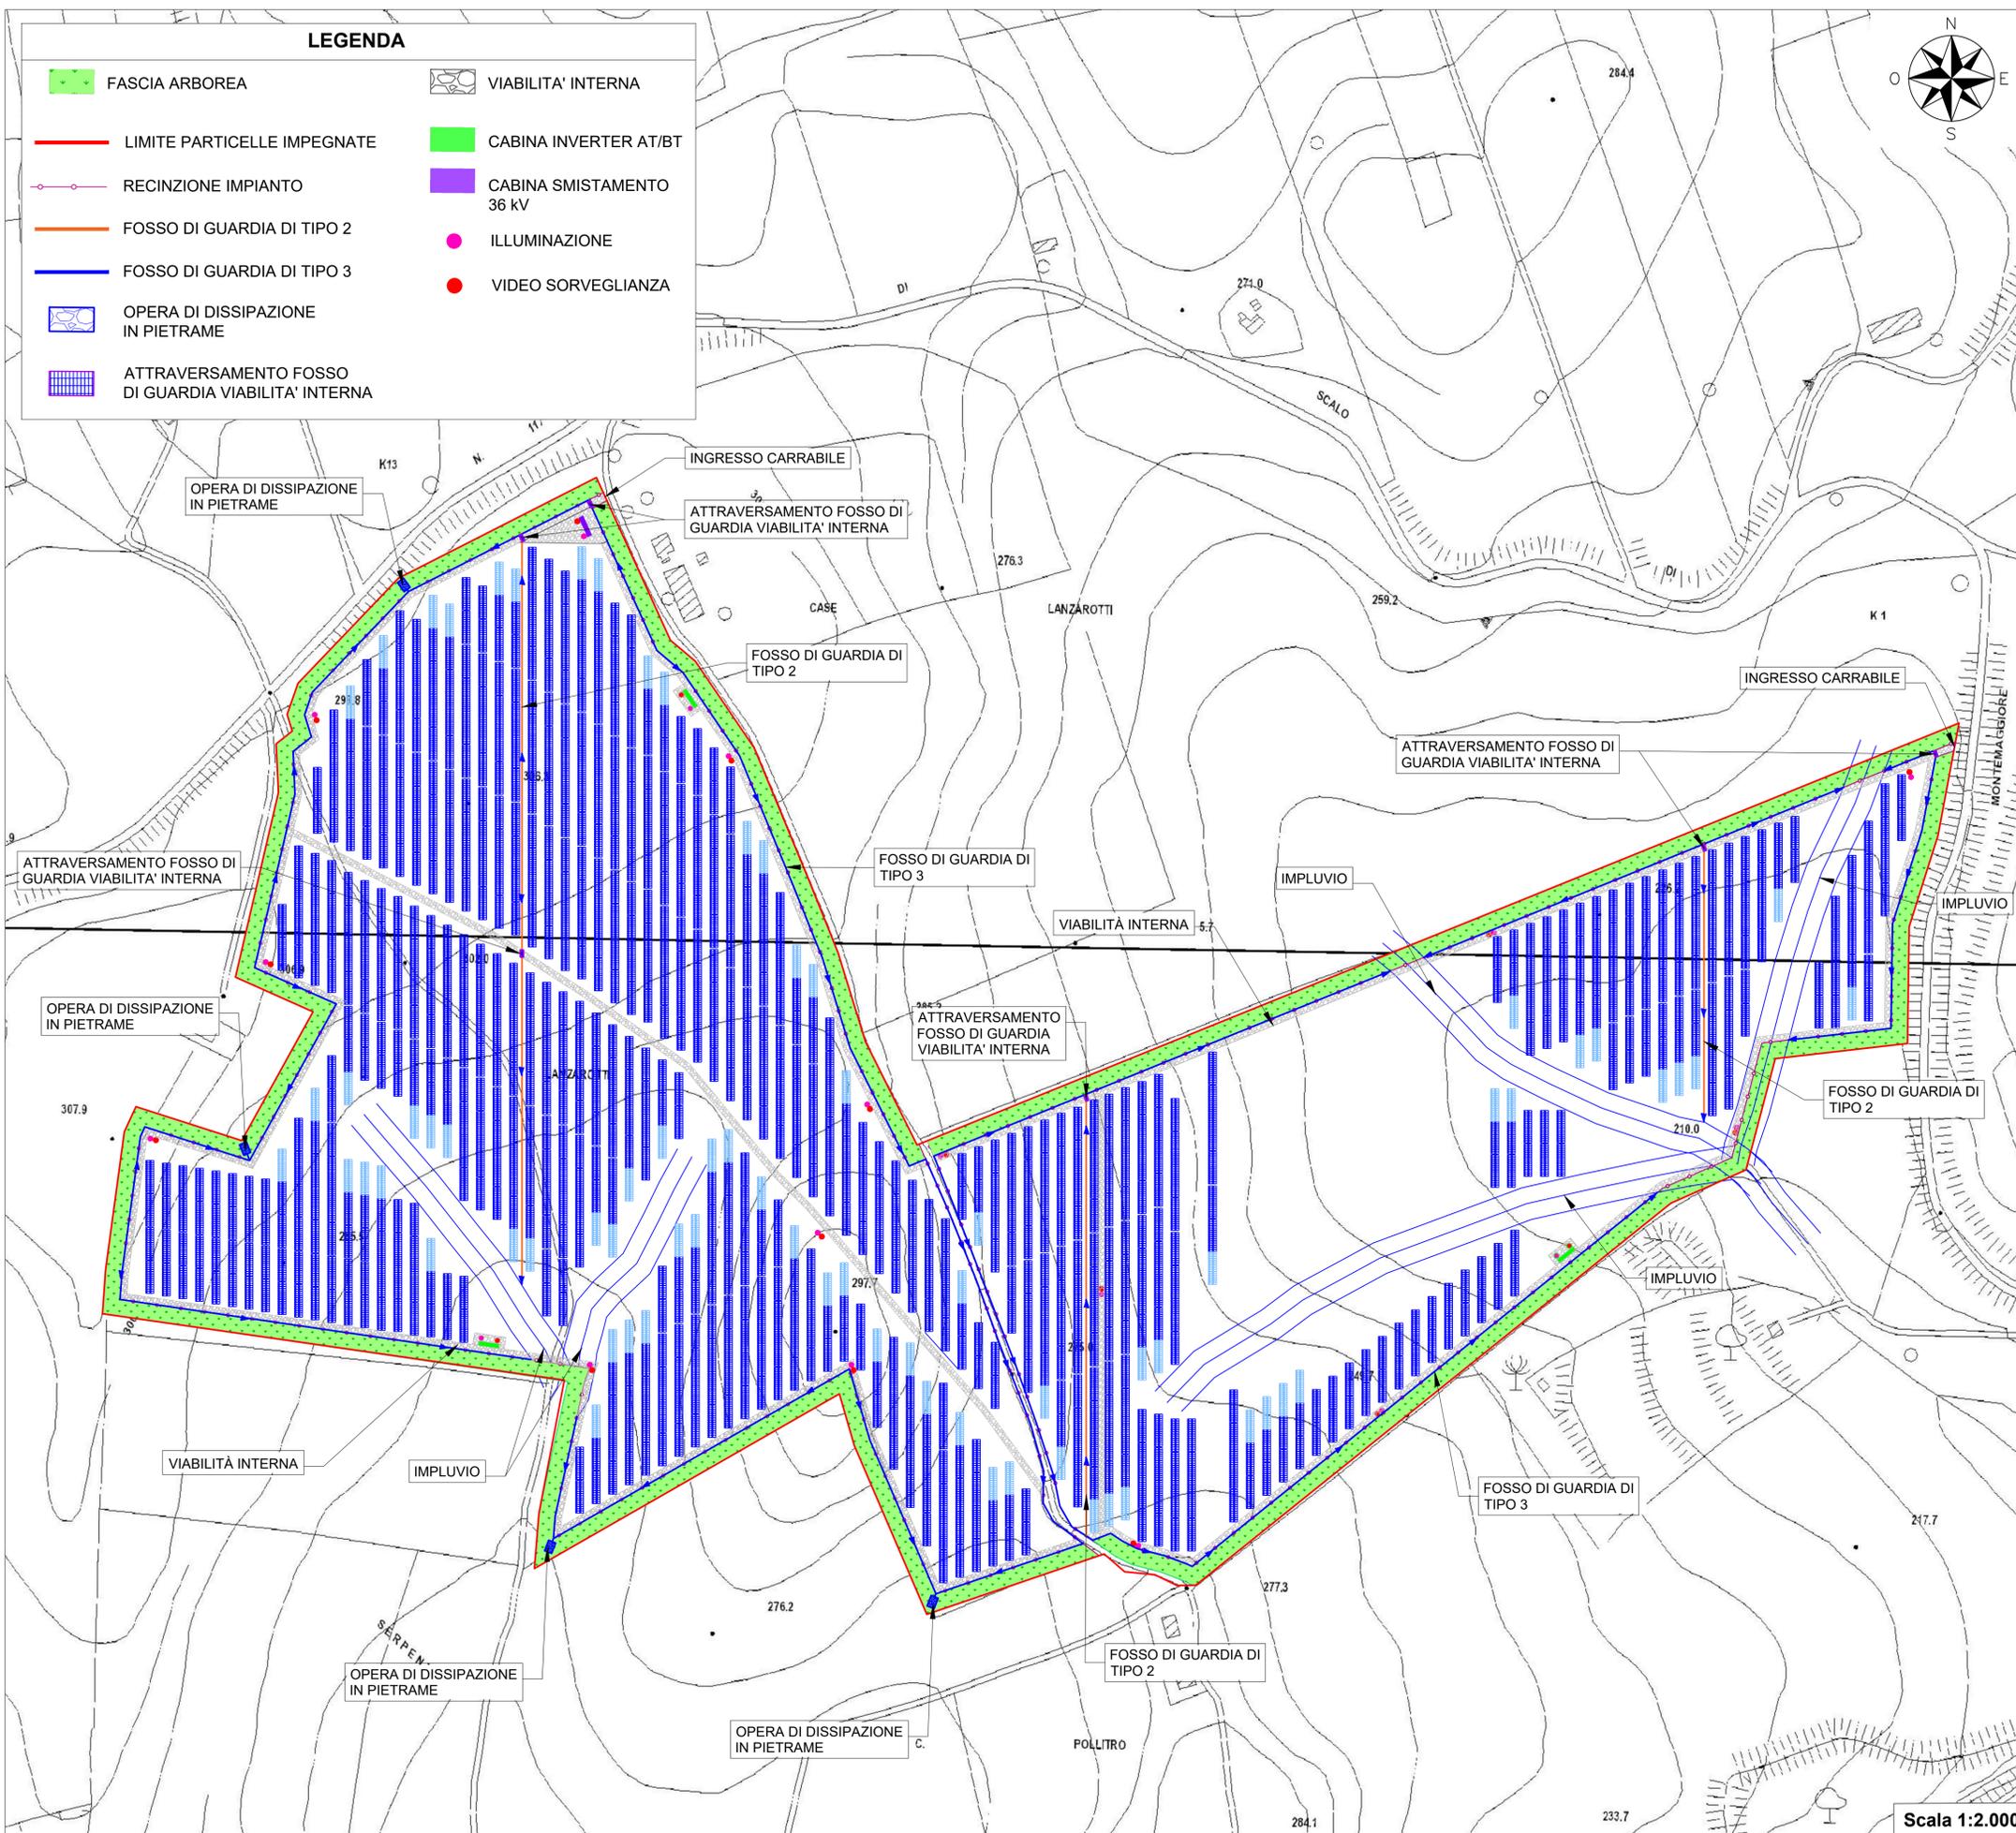

  
**Regione Sicilia**  
 Provincia di Palermo  
 Comune di Caccamo

**Impianto agrofotovoltaico "SERPENTANA"**  
 di potenza installata pari a 31 MW  
 da realizzarsi nel  
 Comune di Caccamo (PA)

**PROGETTO DEFINITIVO**

|   |                |               |  |                          |               |
|---|----------------|---------------|--|--------------------------|---------------|
| 00  | 07/11/2022     | Prima Stesura | Ing. Daniela Chifari   | Dott. Giuseppe Filiberto | Dott. F. Mito |
| REV.  | DATA           | DESCRIZIONE   | REDATTO  | VERIFICATO               | APPROVATO     |
| PROGETTISTA:<br>GREEN FUTURE Srl<br>Sede Legale: Via U. Maddalena, 10<br>Sede operativa: Corso Calatafimi, 90100 - Palermo, Italia<br>info@greenfuture.it   |                |               | CLIENTE:<br><b>BEE SERPENTANA SRL</b><br>Anello Nord, 25 - Brunico (BZ)<br>beeserpentanasrl@pec.it |                          |               |
| Dott. Giuseppe Filiberto<br>Ing. Alessio Furlotti<br>Arch. Pianif. Giovanni Filiberto<br>Ing. Ilaria Vinci<br>Ing. Fabiana Marchese<br>Ing. Daniela Chifari |                |               | TITOLO ELABORATO:<br><b>PLANIMETRIA DEFLUSSO ACQUE METEORICHE</b>                                  |                          |               |
| Green Future S.r.l. - Impersonale<br>L'Amministratore<br>Giuseppe Filiberto   |                |               | CODICE ELABORATO:<br><b>FV22_SERPENTANA_EL38_REV00</b>   | SCALA:<br>1:2.000        |               |
| DATA:   | TIPOLOGIA/ANNO | COD. PROGETTO | N.º ELABORATO  | REVISIONE                |               |
| Novembre 2022   | FV22           | SERPENTANA    | EL38   | 00                       |               |

E' vietata la copia anche parziale del presente elaborato

Planimetria layout con sistema di smaltimento acque meteoriche dei sottoimpianti 2 e 3.