



PARTICOLARE DEL CANCELLO DI INGRESSO

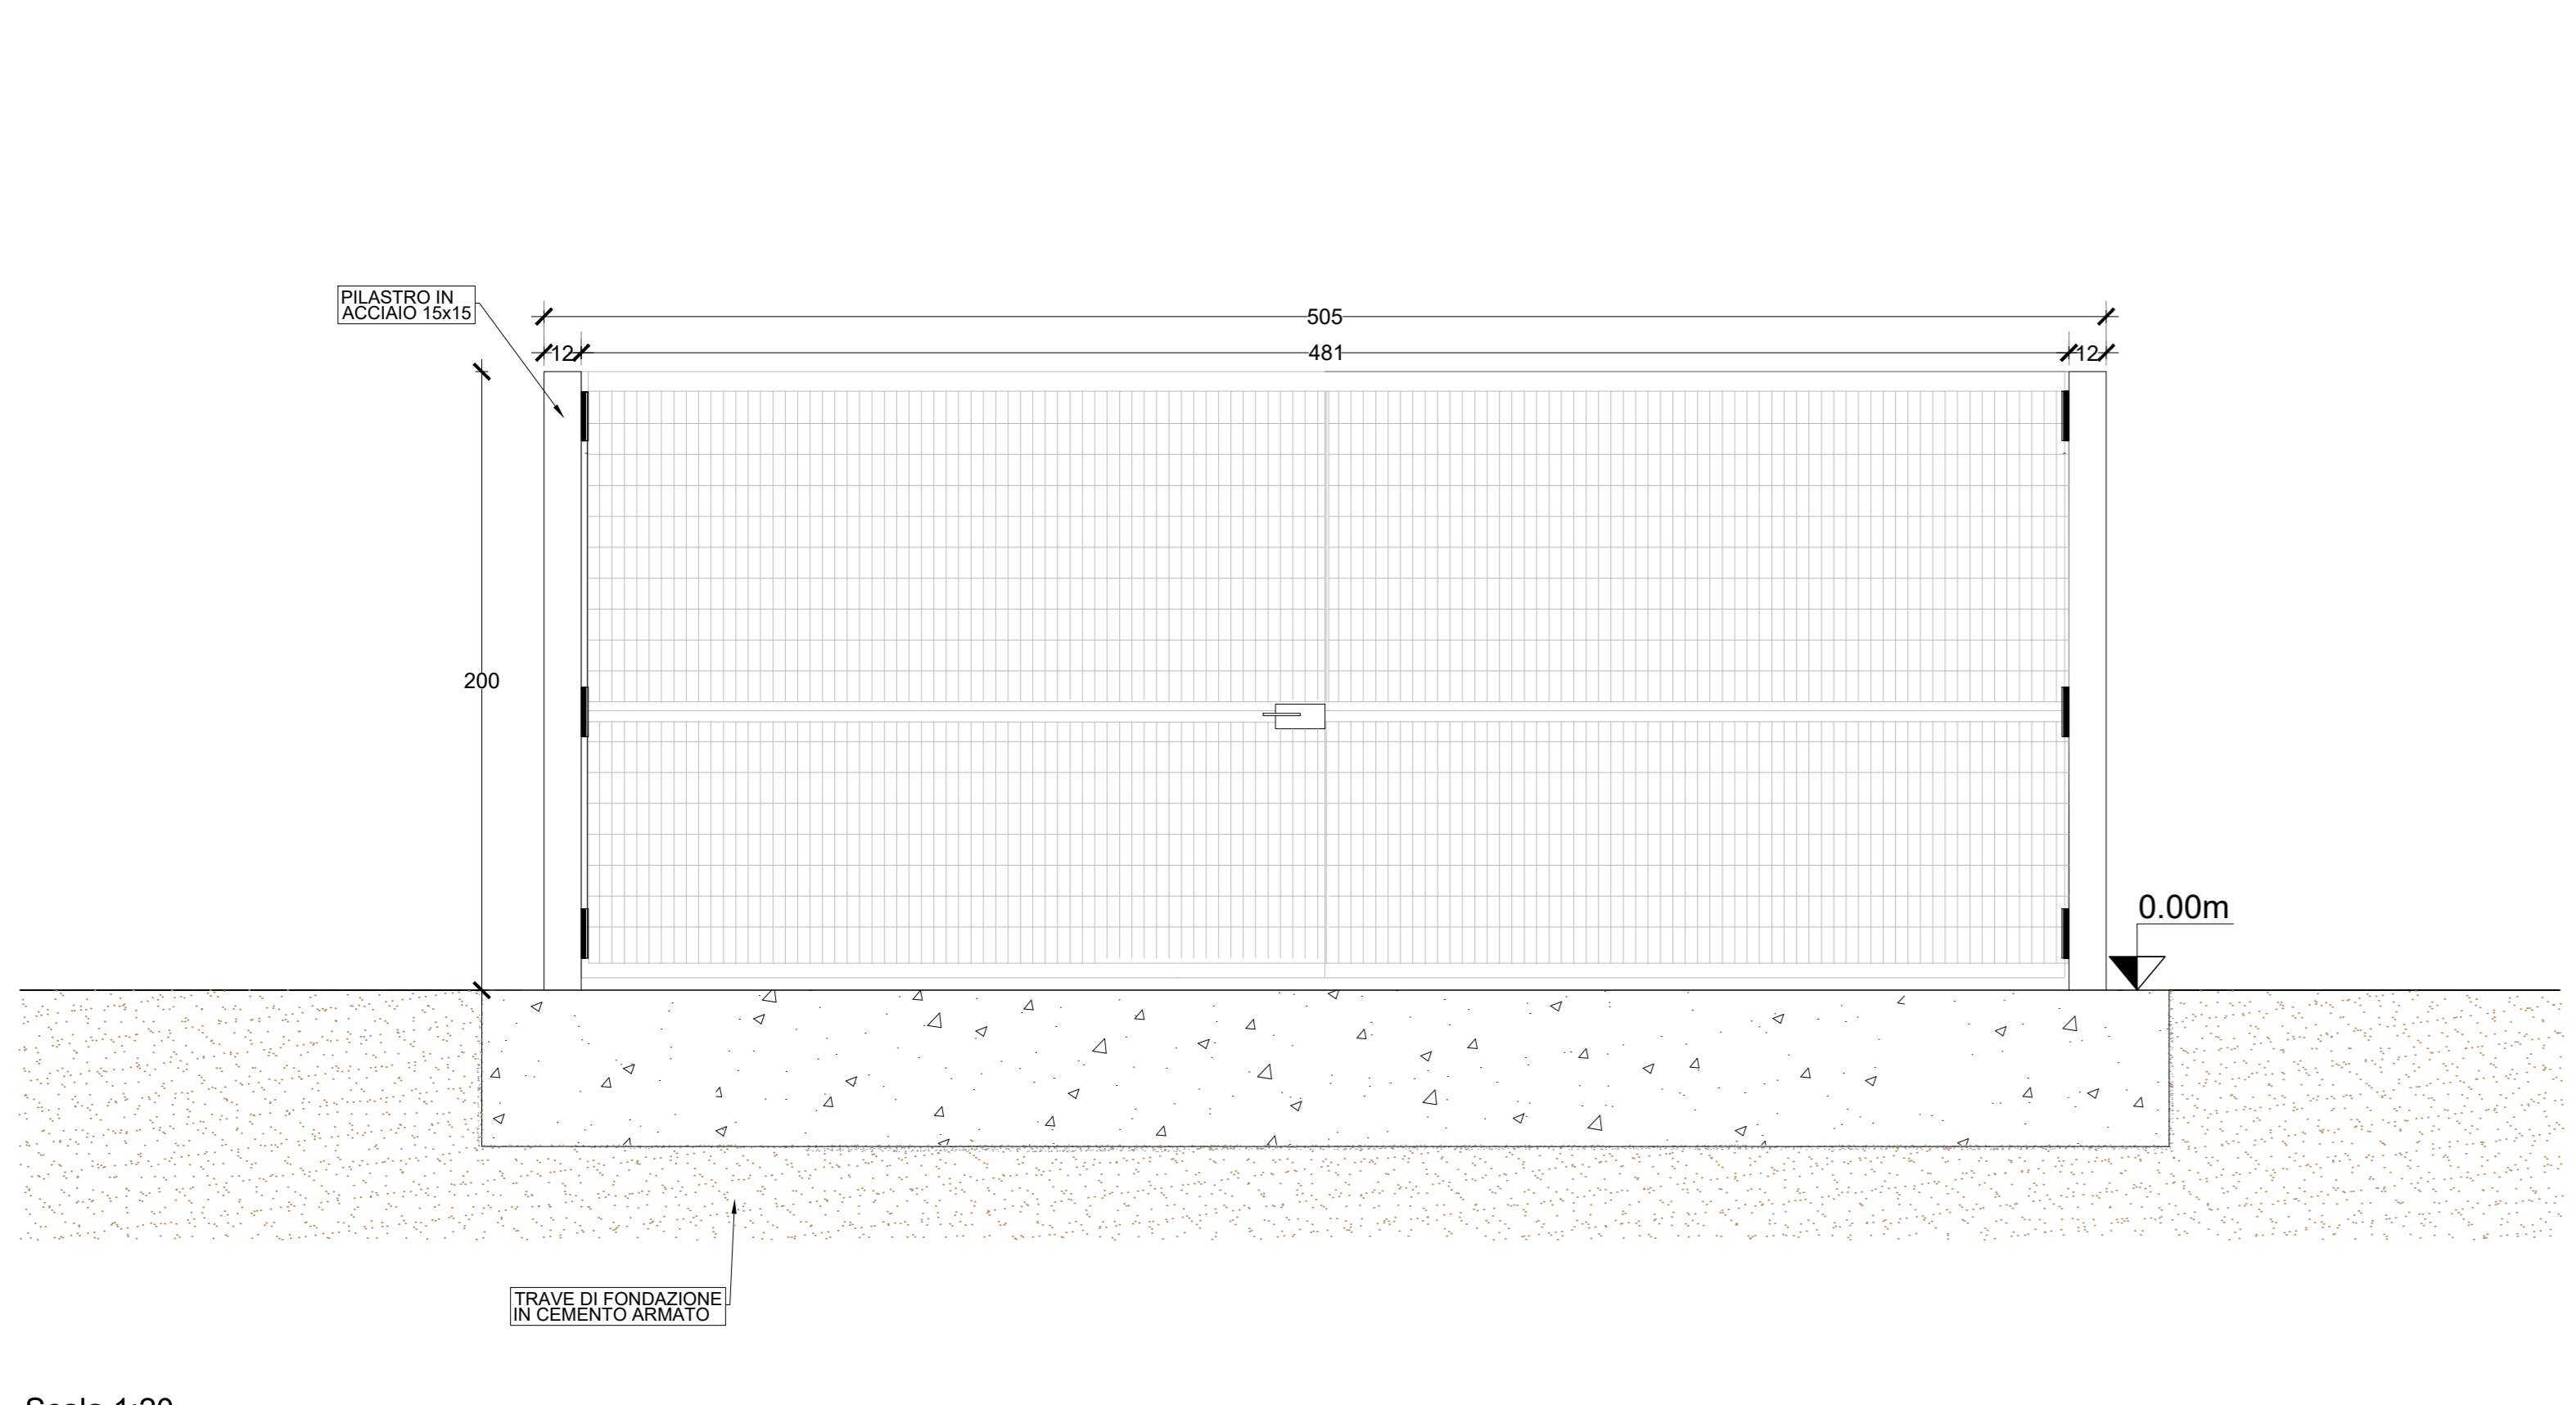


Scala 1:20

PARTICOLARI DELLA RECINZIONE PERIMETRALE

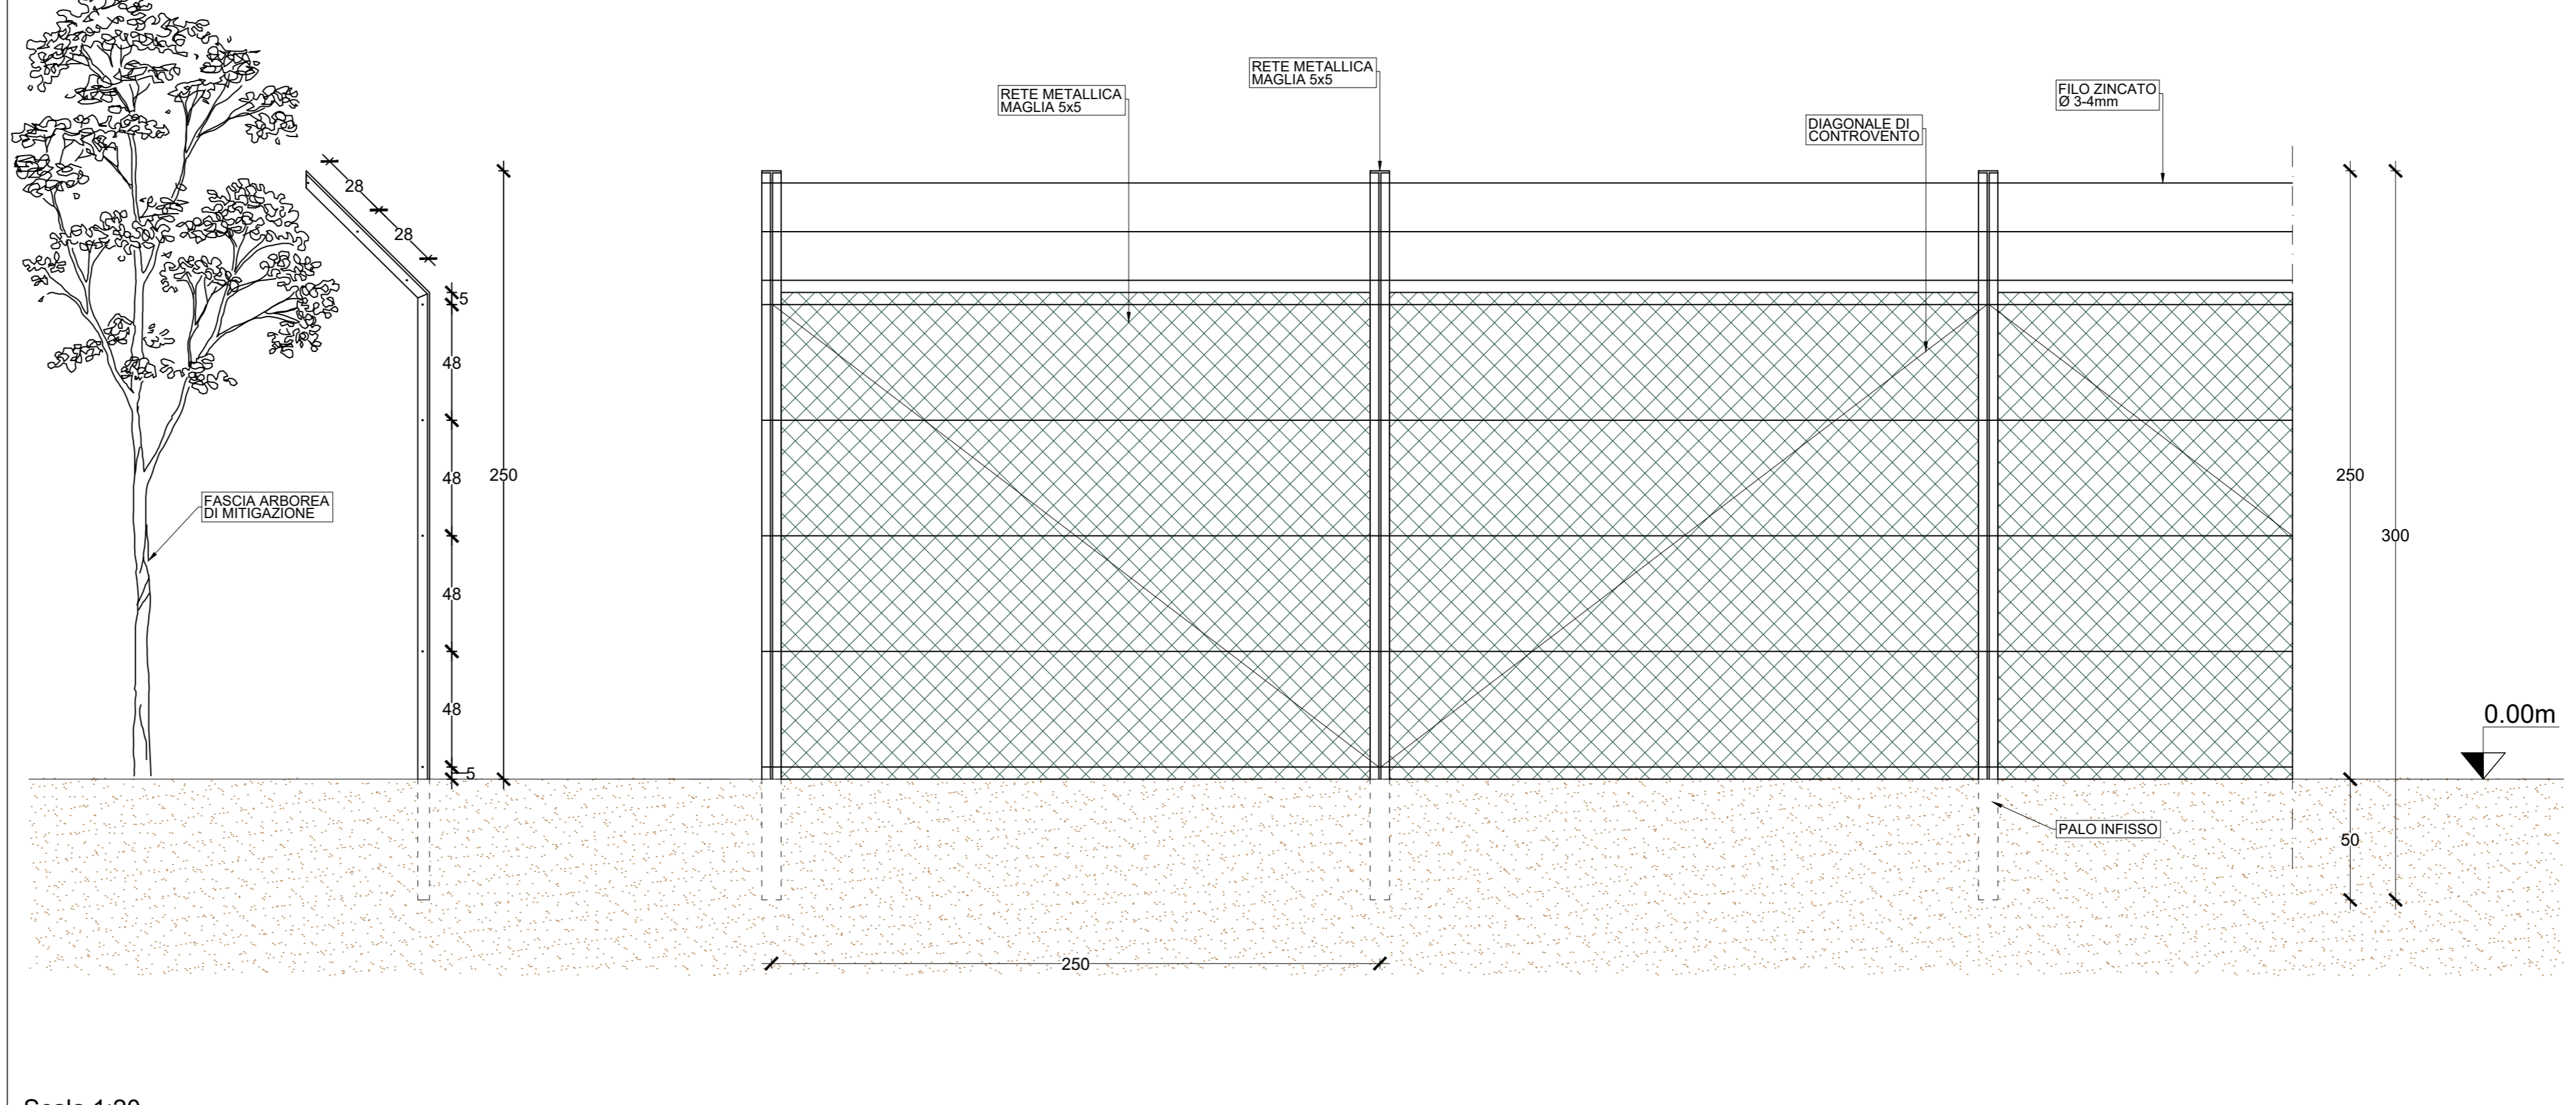


Scala 1:20

PARTICOLARE DELL'IMPIANTO DI VIDEOSORVEGLIANZA

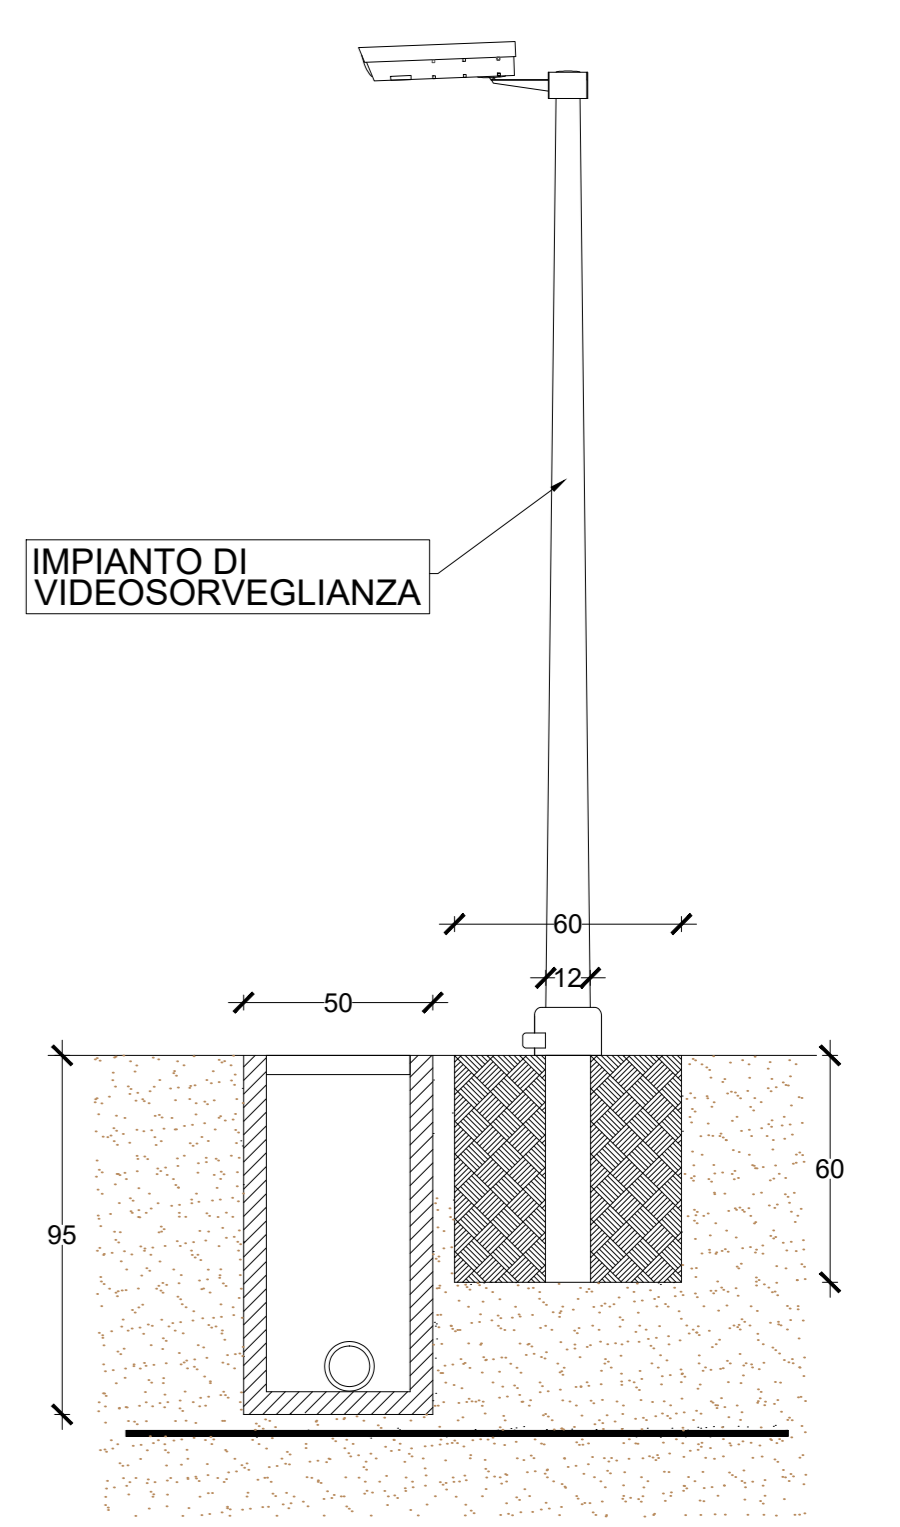


PARTICOLARE DELLE STRUTTURE DI SOSTEGNO DEI PANNELLI

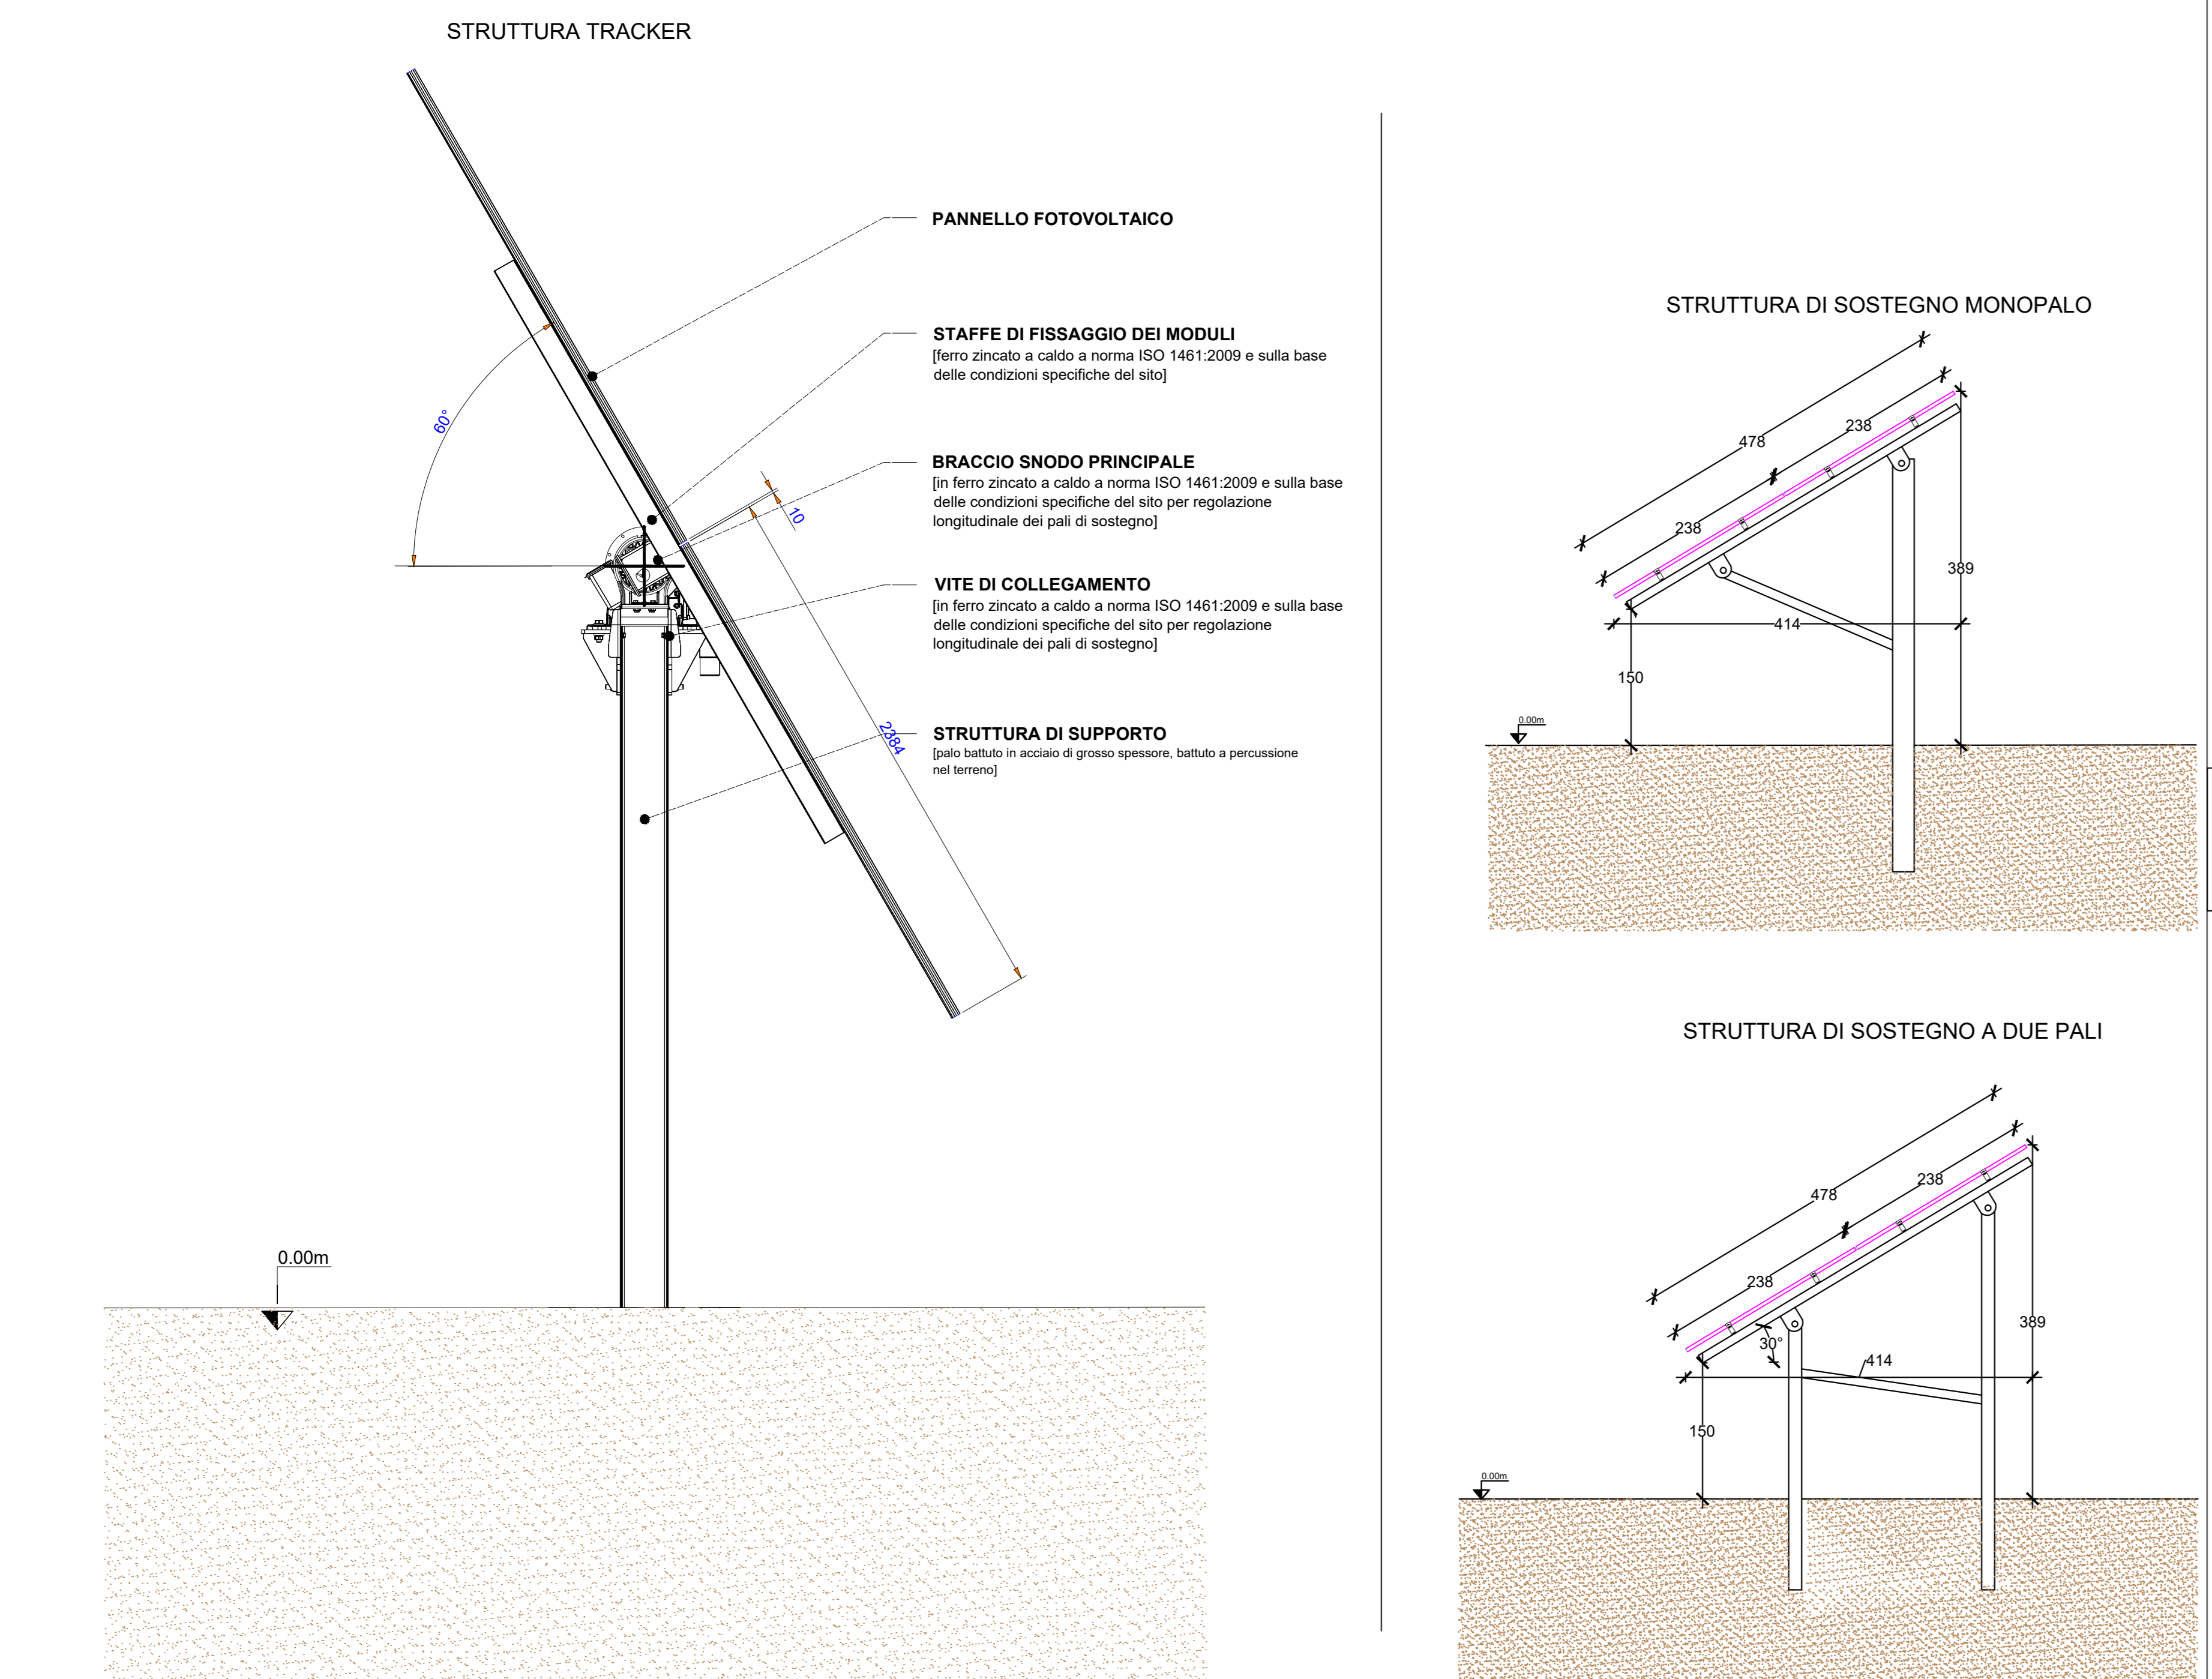

Scala 1:50


SCAVO E POSA POLIFERA PER DISTRIBUZIONE PERIMETRALE AUSILIARI E SORVEGLIANZA

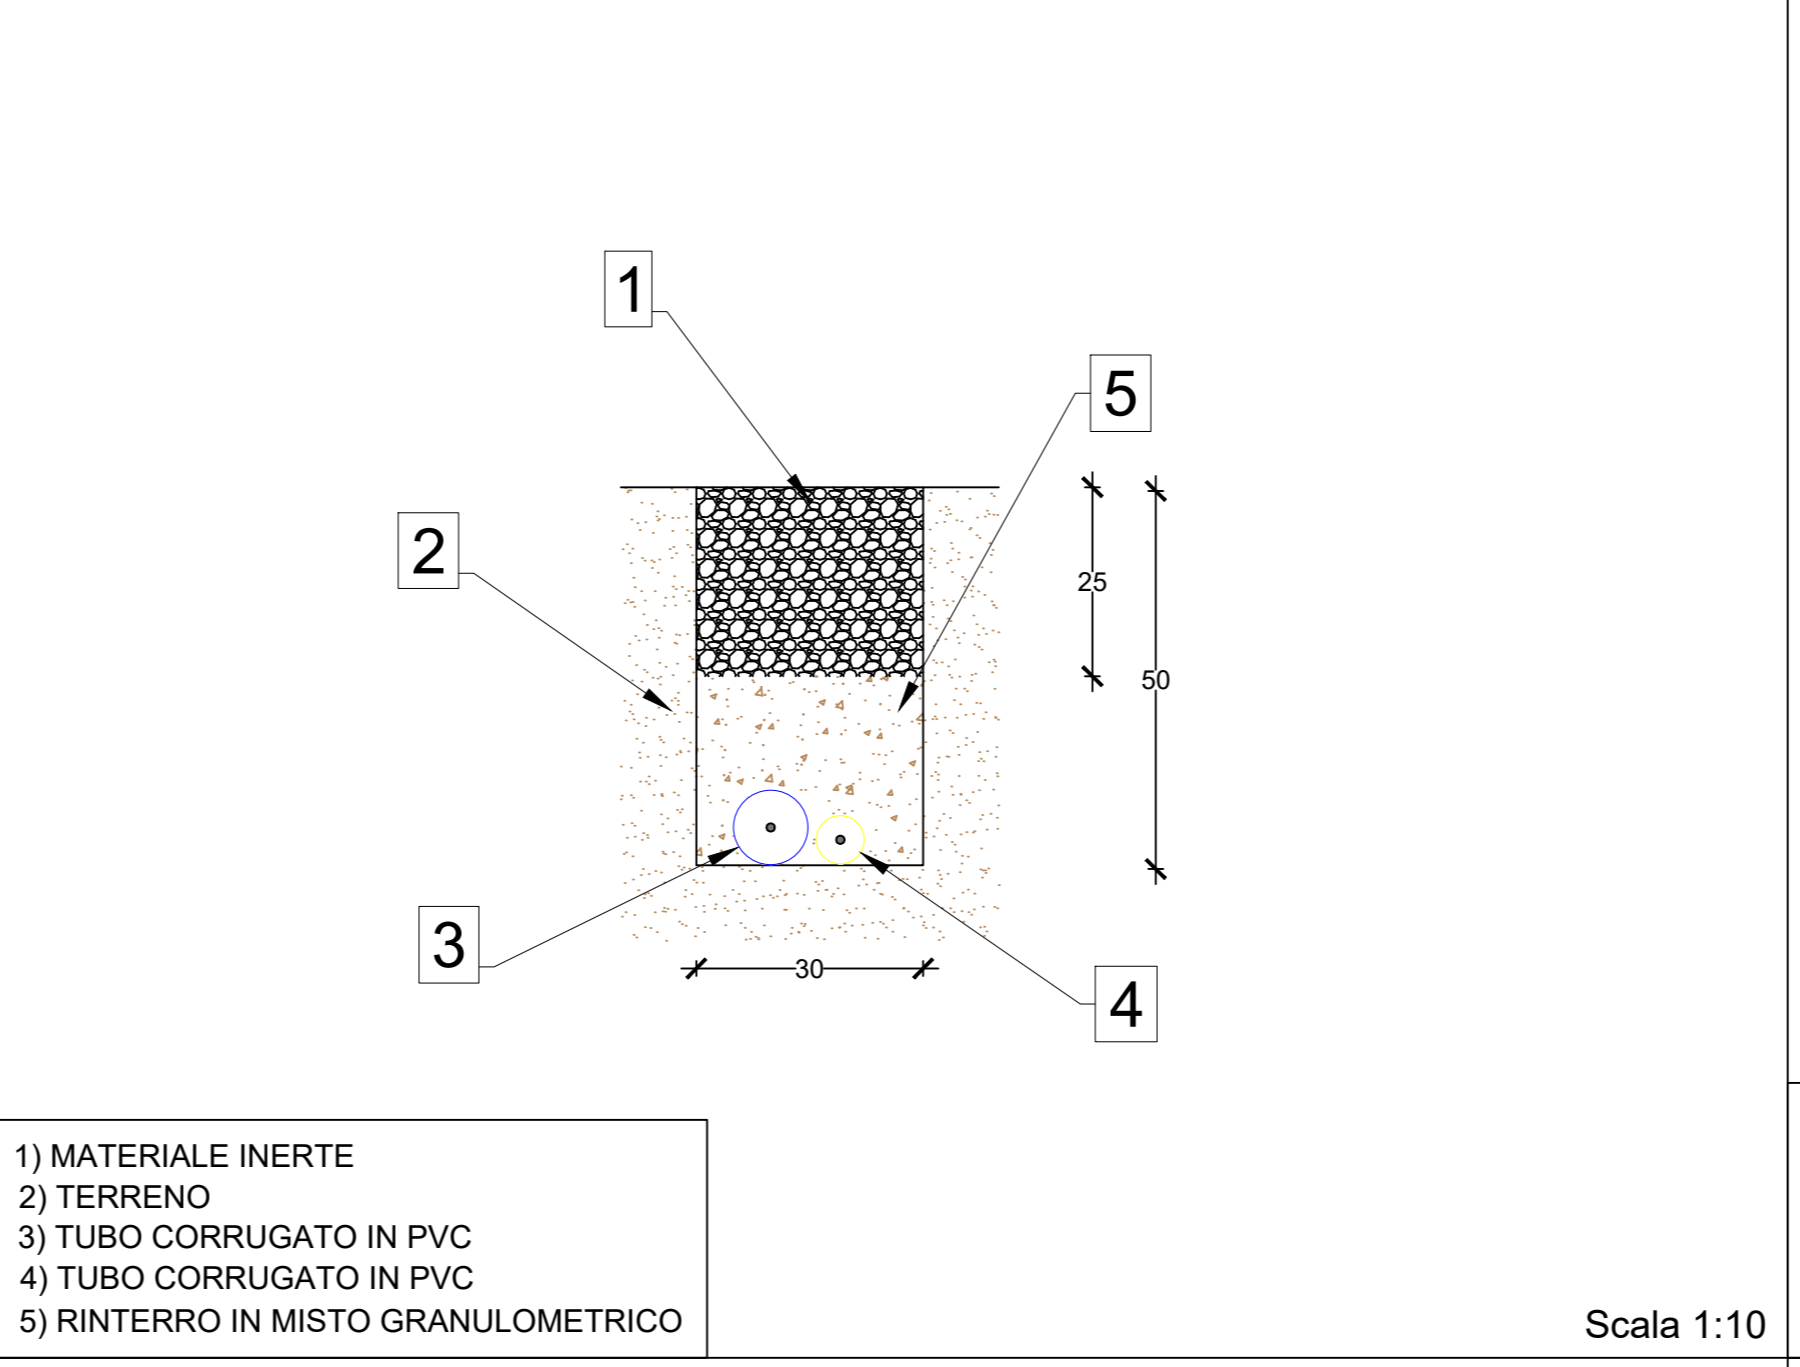

- 1) MATERIALE INERTE
- 2) TERRENO
- 3) TUBO CORRUGATO IN PVC
- 4) TUBO CORRUGATO IN PVC
- 5) RINTERRO IN MISTO GRANULOMETRICO

Scala 1:10


SCAVO E POSA POLIFERA PER COLLEGAMENTO QUADRI DI CAMPO E CABINA INVERTER-TRASFORMAZIONE

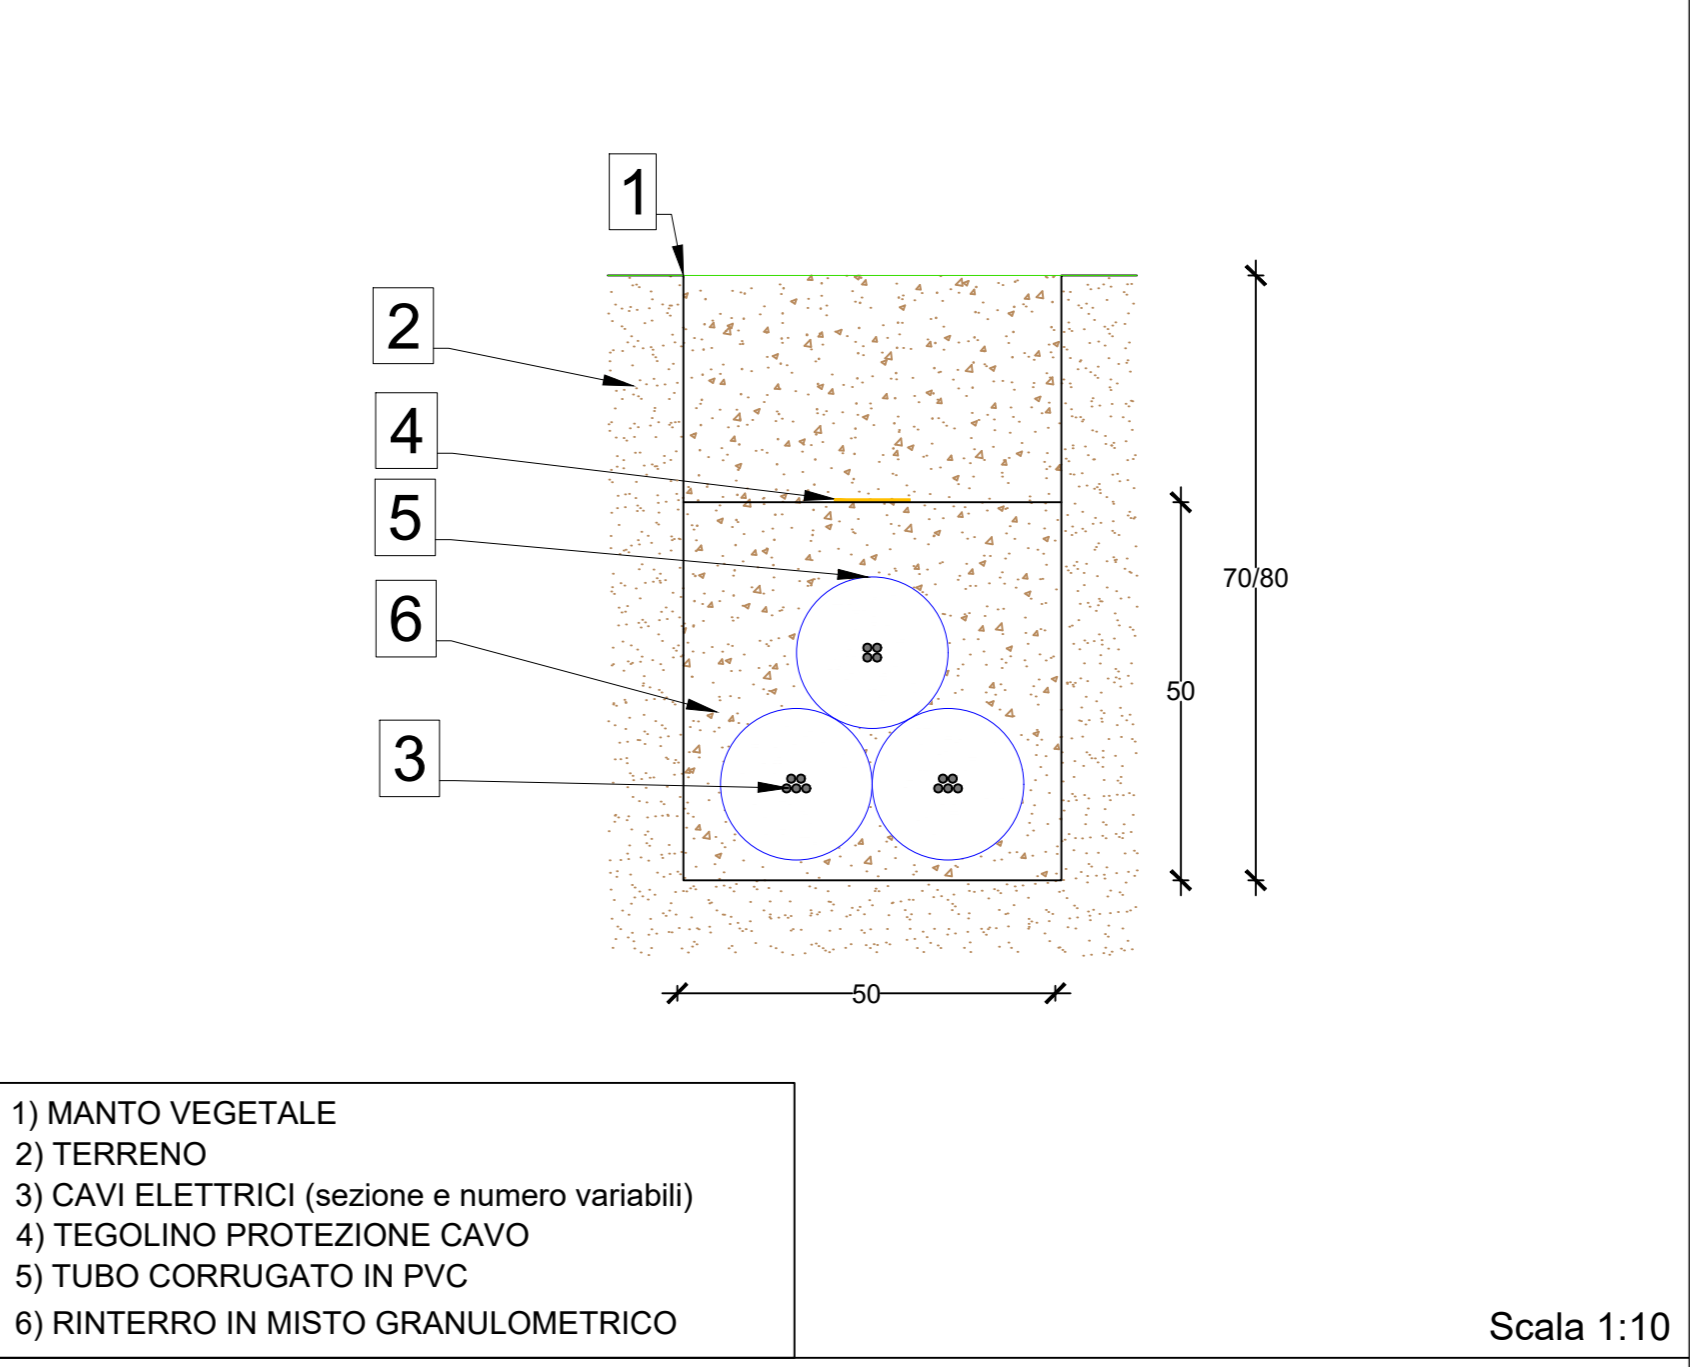

- 1) MANTO VEGETALE
- 2) TERRENO
- 3) CAVI ELETTRICI (sezione e numero variabili)
- 4) TEGOLINO PROTEZIONE CAVO
- 5) TUBO CORRUGATO IN PVC
- 6) RINTERRO IN MISTO GRANULOMETRICO

Scala 1:10


SCAVO E POSA CAVI 36 KV SU STRADA PRIVATA

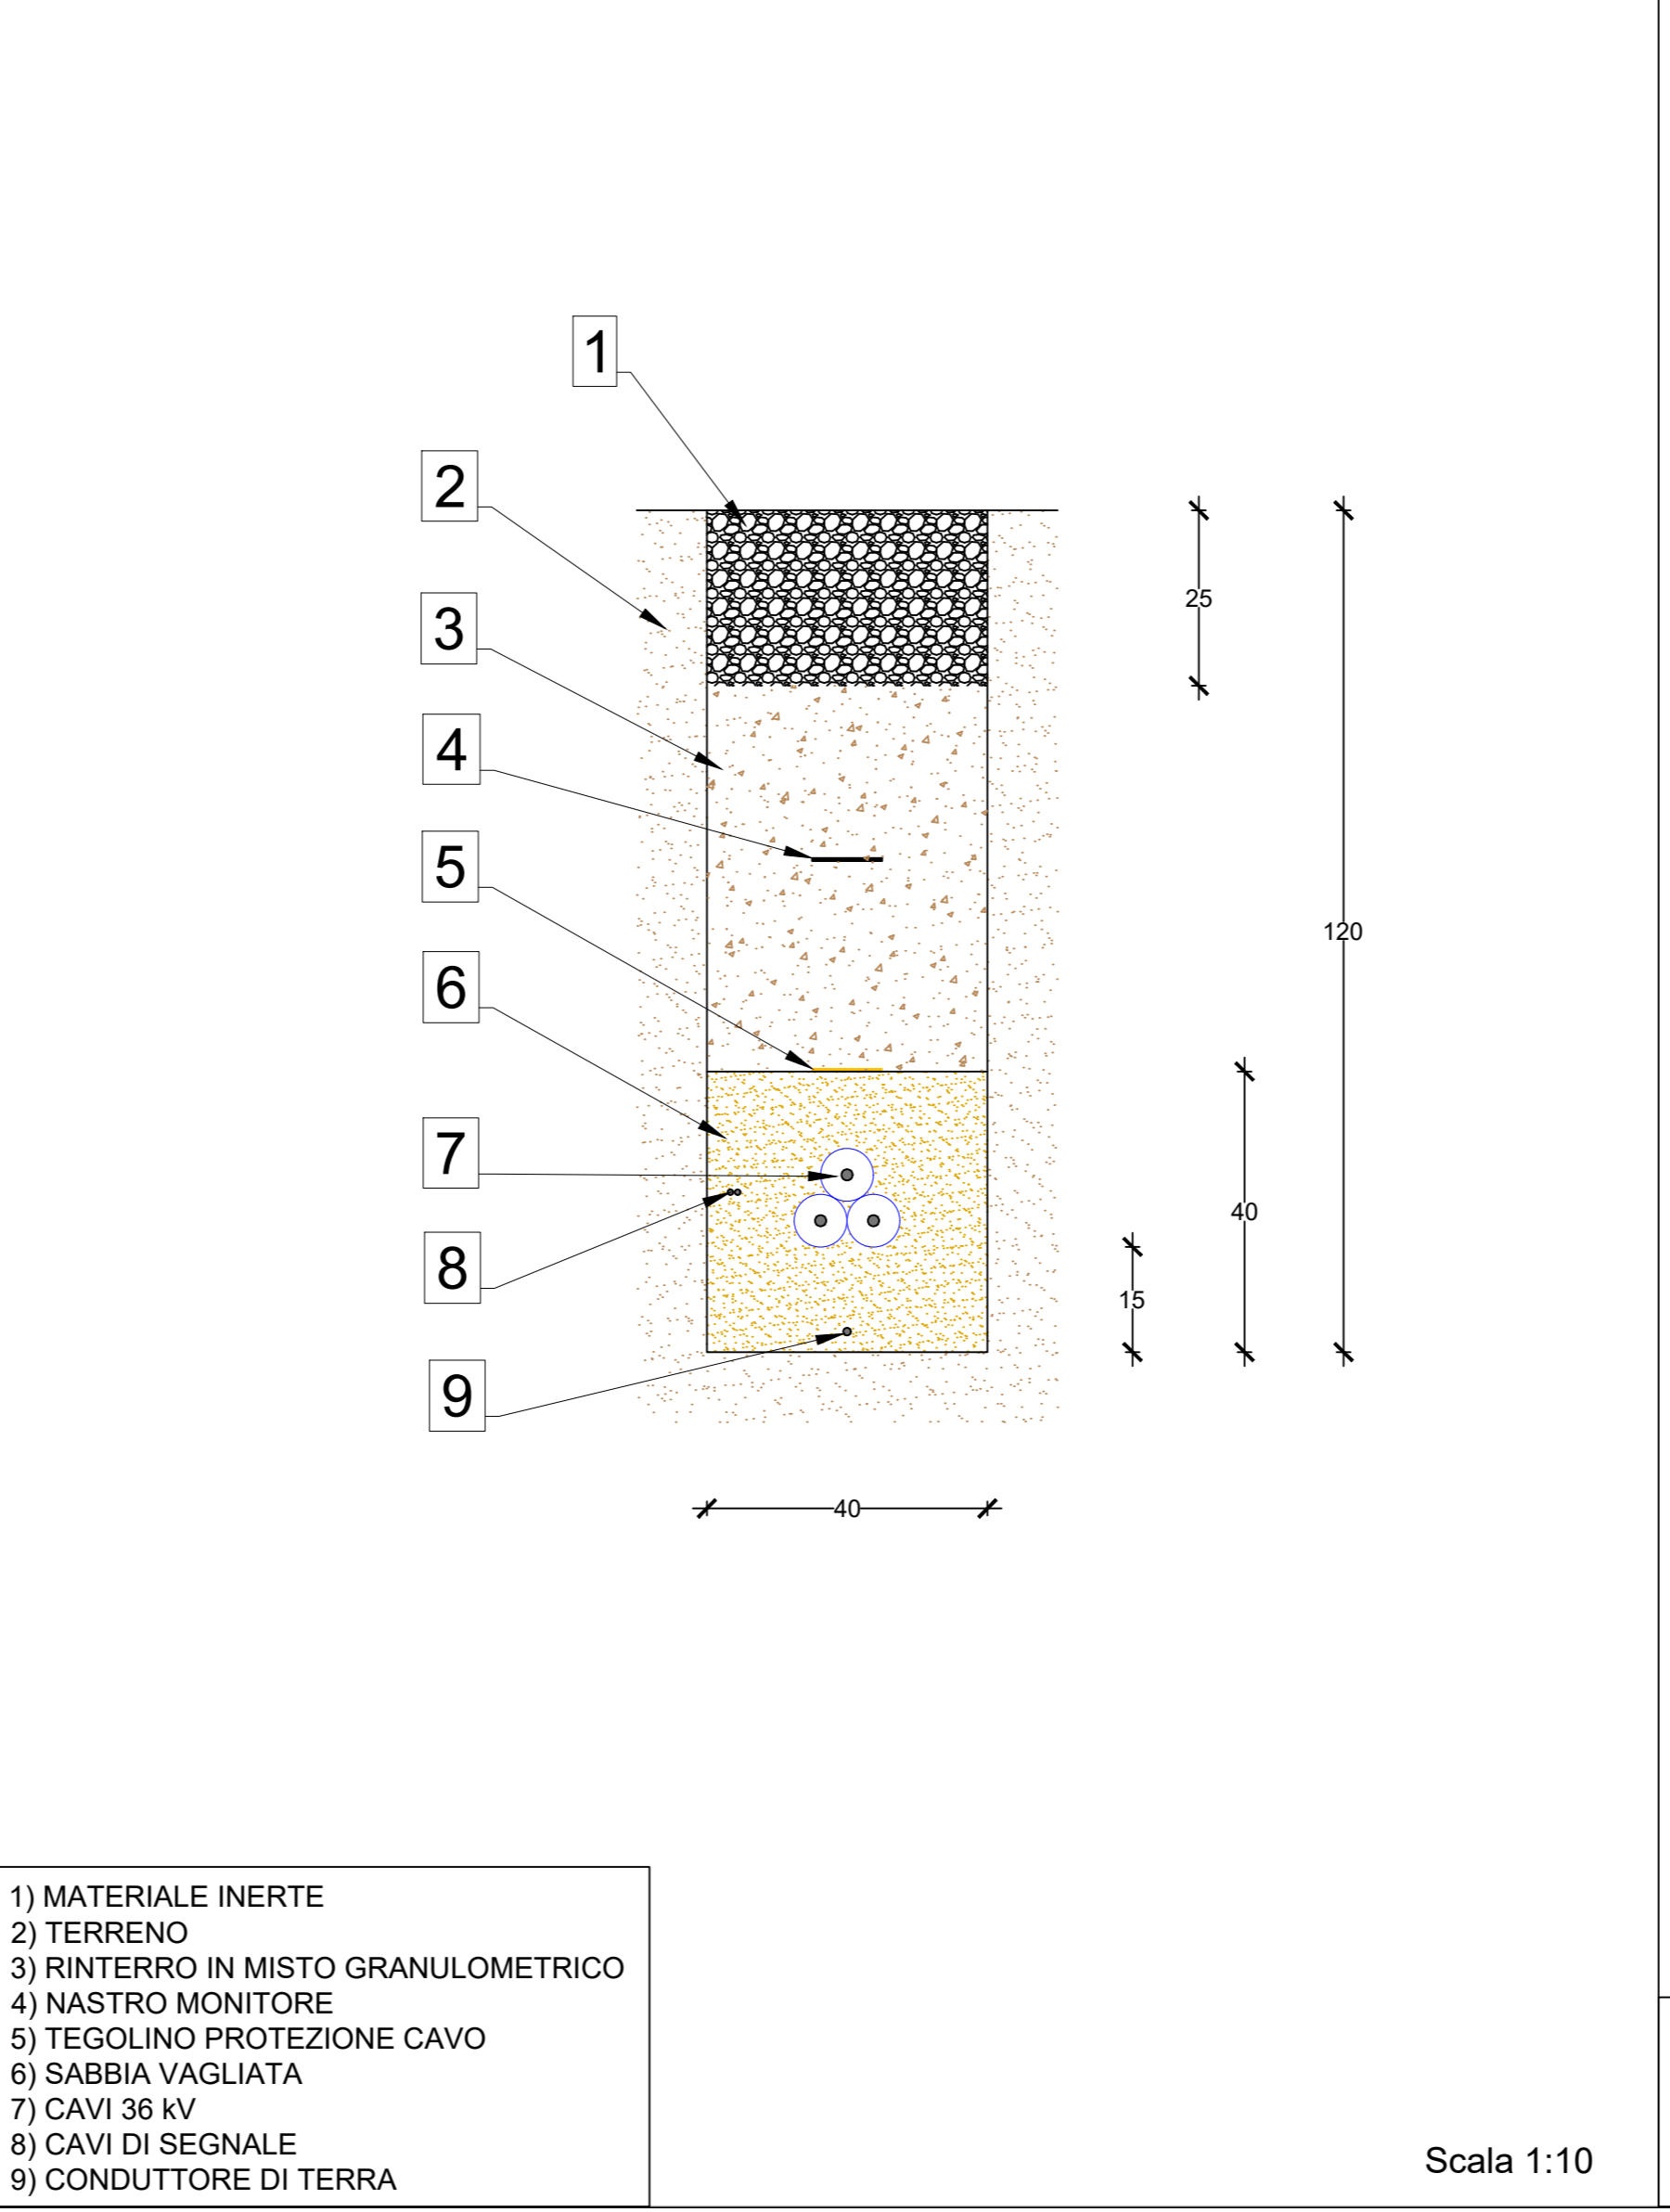

- 1) MATERIALE INERTE
- 2) TERRENO
- 3) RINTERRO IN MISTO GRANULOMETRICO
- 4) NASTRO MONITORE
- 5) TEGOLINO PROTEZIONE CAVO
- 6) SABBIA VAGLIATA
- 7) CAVI 36 KV
- 8) CAVI DI SEGNALE
- 9) CONDUTTORE DI TERRA

Scala 1:10


PARTICOLARE POZZETTO CON PICCHETTO DI MESSA A TERRA

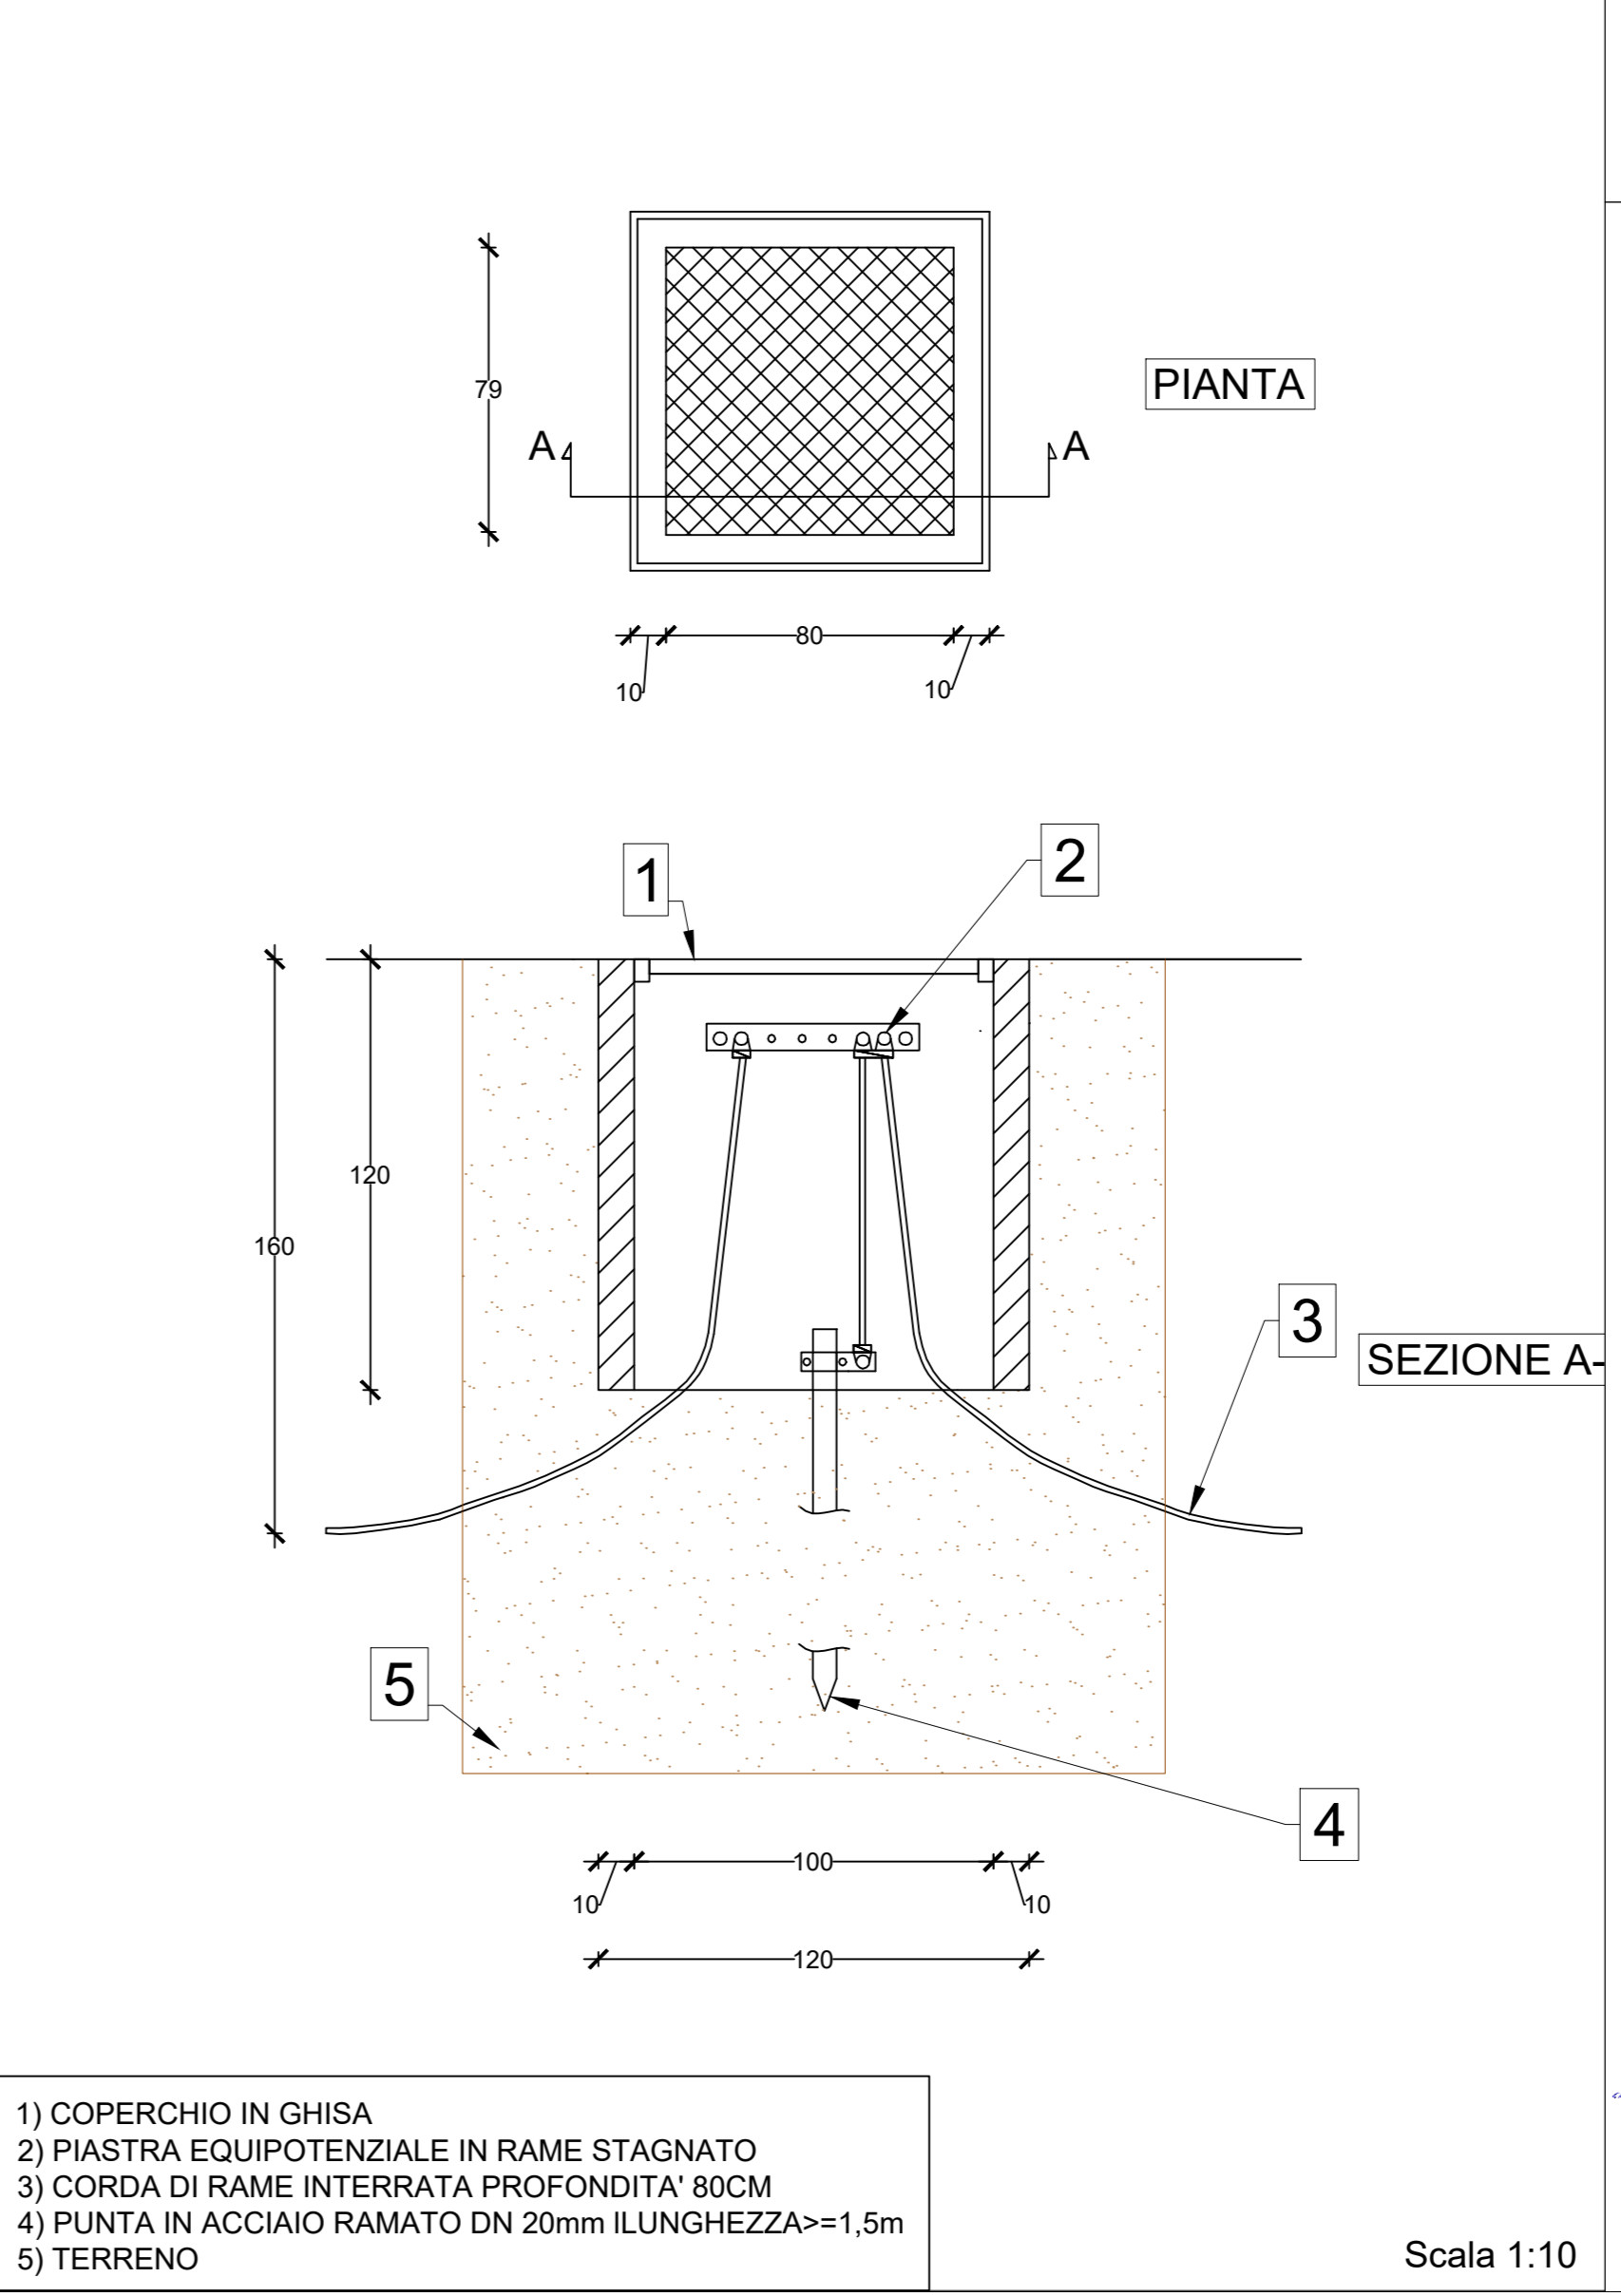


- 1) COPERCHIO IN GHISA
- 2) PIASTRA EQUIPOTENZIALE IN RAME STAGNATO
- 3) CORDA DI RAME INTERRATA PROFONDITA' 80CM
- 4) PUNTA IN ACCIAIO RAMATO DN 20mm ILUNGHEZZA>=1,5m
- 5) TERRENO

Scala 1:10

PARTICOLARE VIABILITA' INTERNA E FASCIA ARBOREA

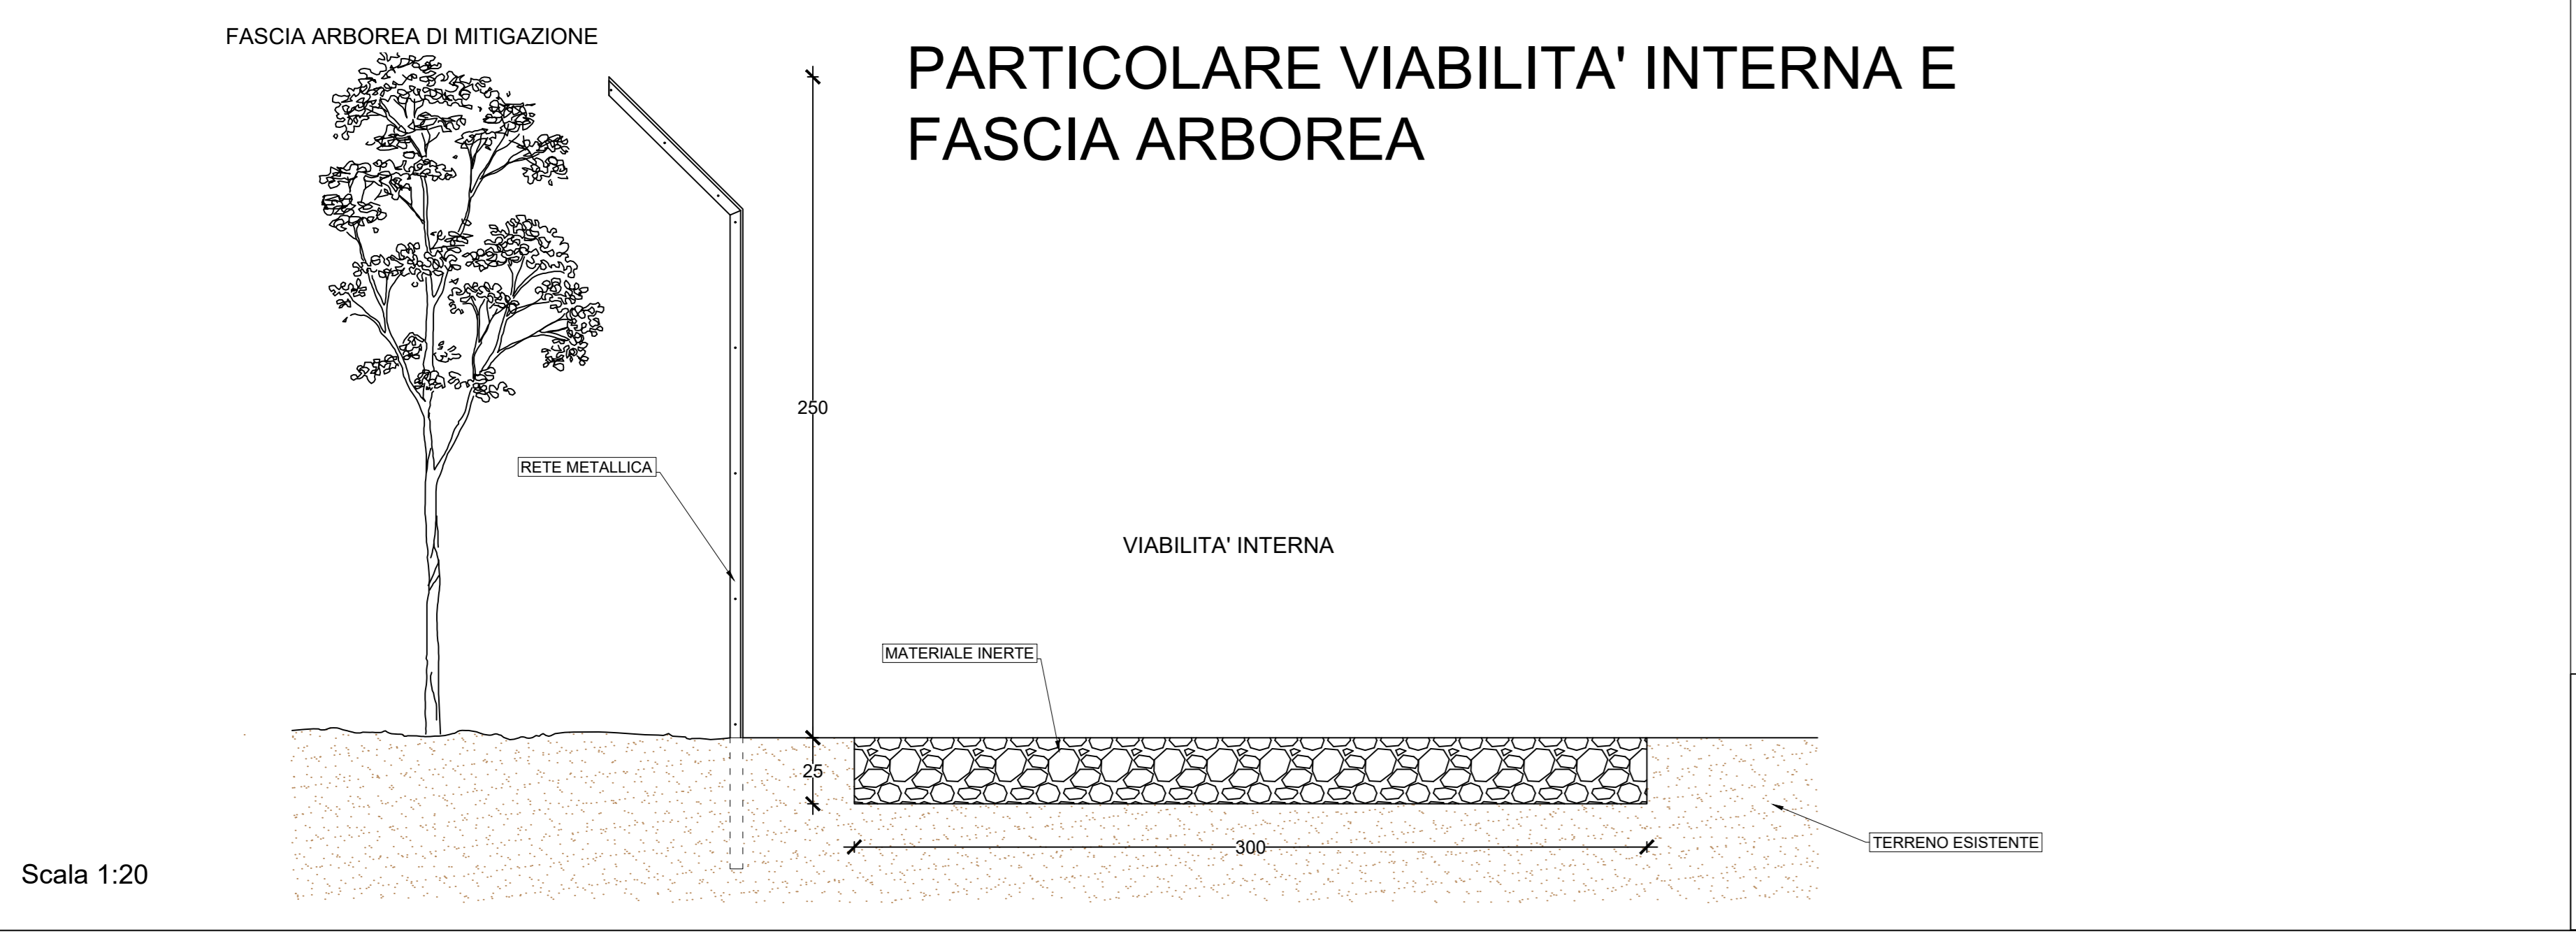

Scala 1:20



Regione Sicilia
Provincia di Palermo
Comune di Caccamo

Impianto agrofotovoltaico "SERPENTANA" di potenza installata pari a 31 MW da realizzarsi nel Comune di Caccamo (PA)

PROGETTO DEFINITIVO

REV.	DATA	DESCRIZIONE	REDATTO	VERIFICATO	APPROVATO
00	07/11/2022	Prima Stesura	Arch. Giovanni Filiberto	Dott. Giuseppe Filiberto	Dott. Fabrizio Misso

PROGETTISTA: GREEN FUTURE Srl Sede Legale: Via U. Modigliani, 98/101 Sede operativa: Corso Calabritto, 11 90100 - Palermo, Italia info@greenfuture.it	CLIENTE: BEE SERPENTANA SRL Anello Nord, 25 - Brunico (BZ) beeserpentanasrl@pec.it
PARTICOLARI COSTRUTTIVI	
CODICE ELABORATO: FV22_SERPENTANA_EL40_REV00	SCALA: 1:10 - 1:20 - 1:50
DATA: Novembre 2022	TIPOLOGIA/ANNO: FV22
NO. PROGETTO: SERPENTANA	NO. ELABORATO/REVISIONE: EL40 00

E' vietata la copia anche parziale del presente elaborato