



PIANTA SCALA 1:100


SEZIONE B-B scala 1:100

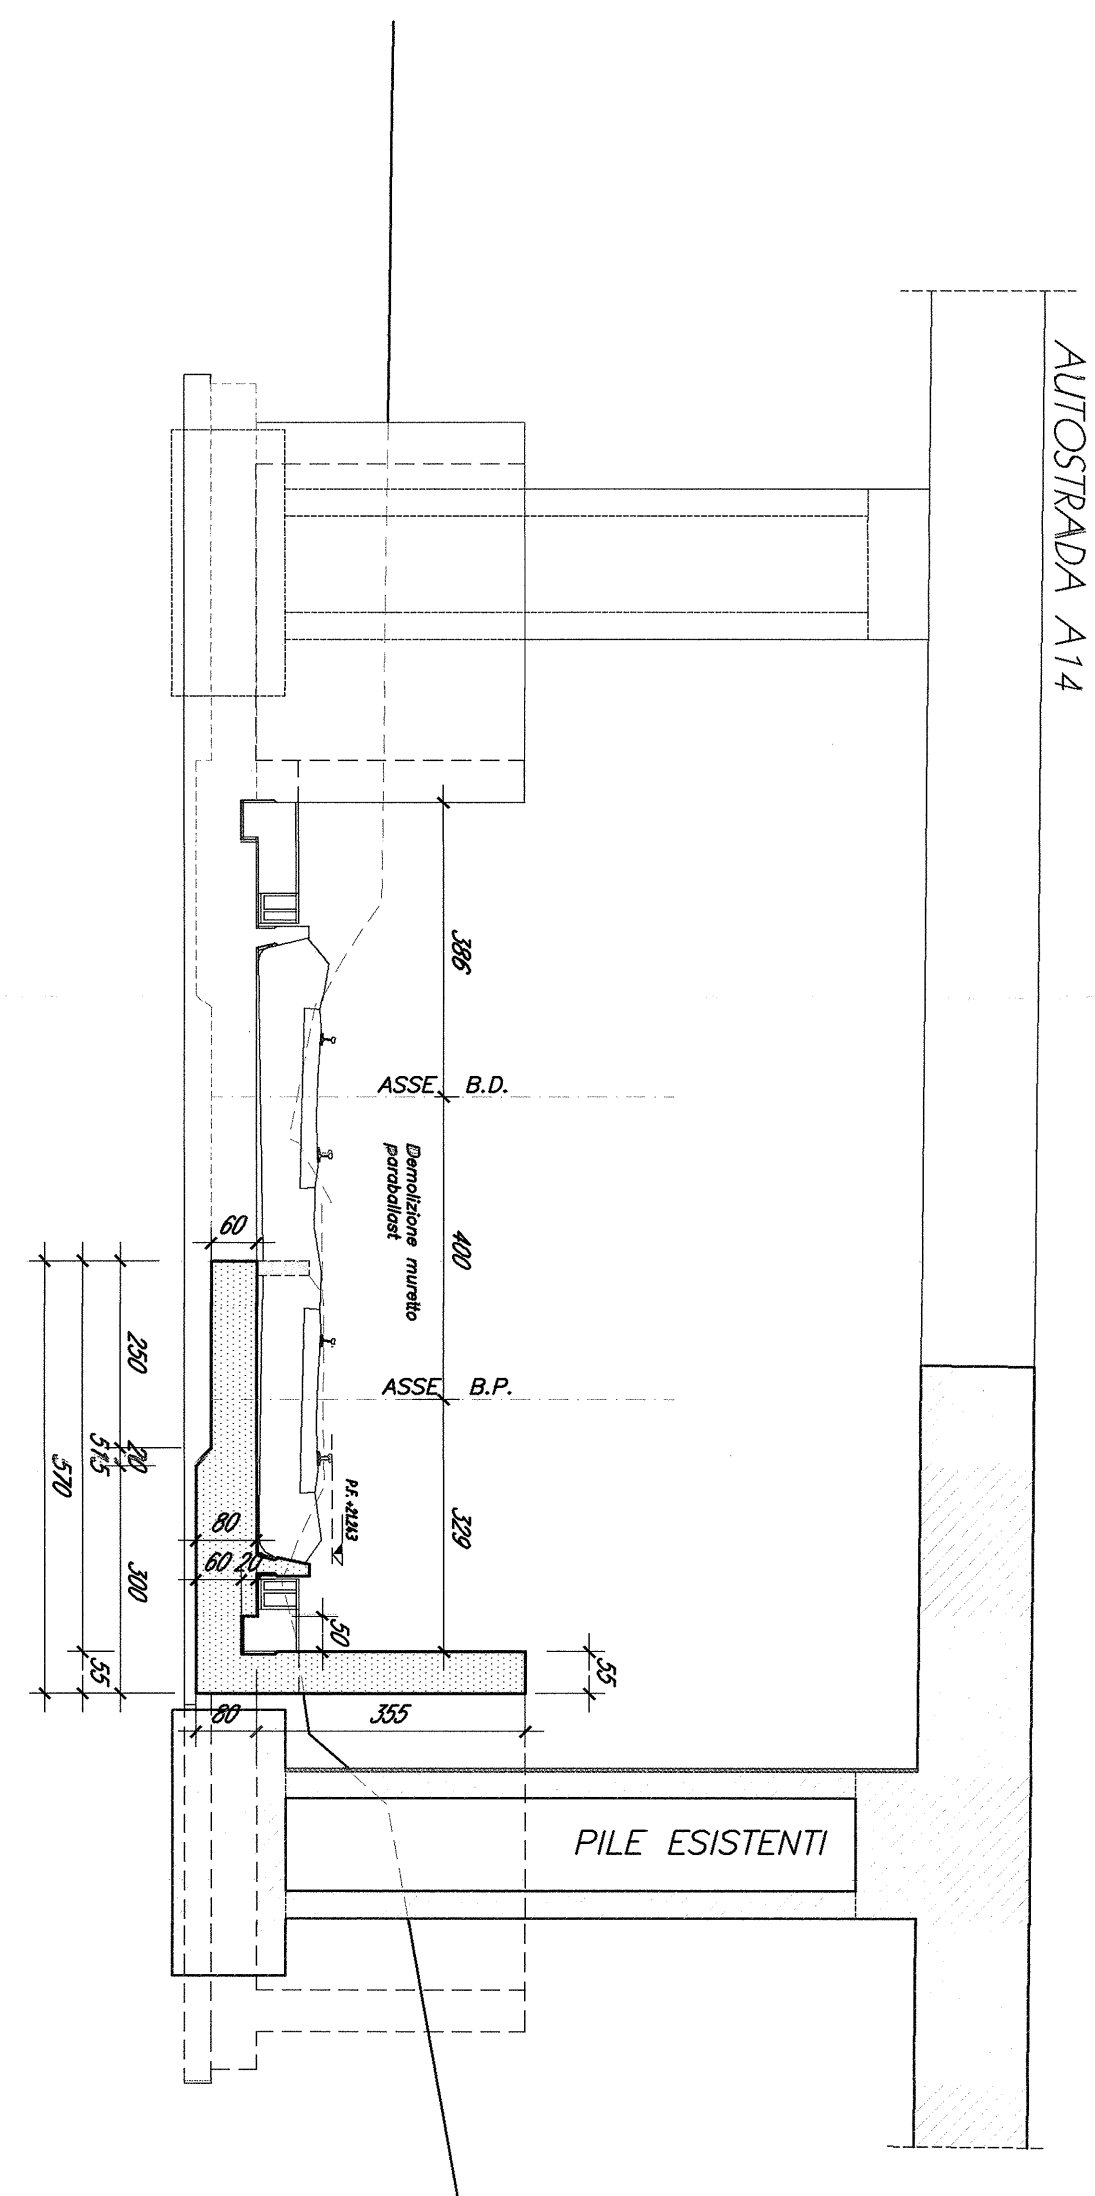

SEZIONE C-C scala 1:100

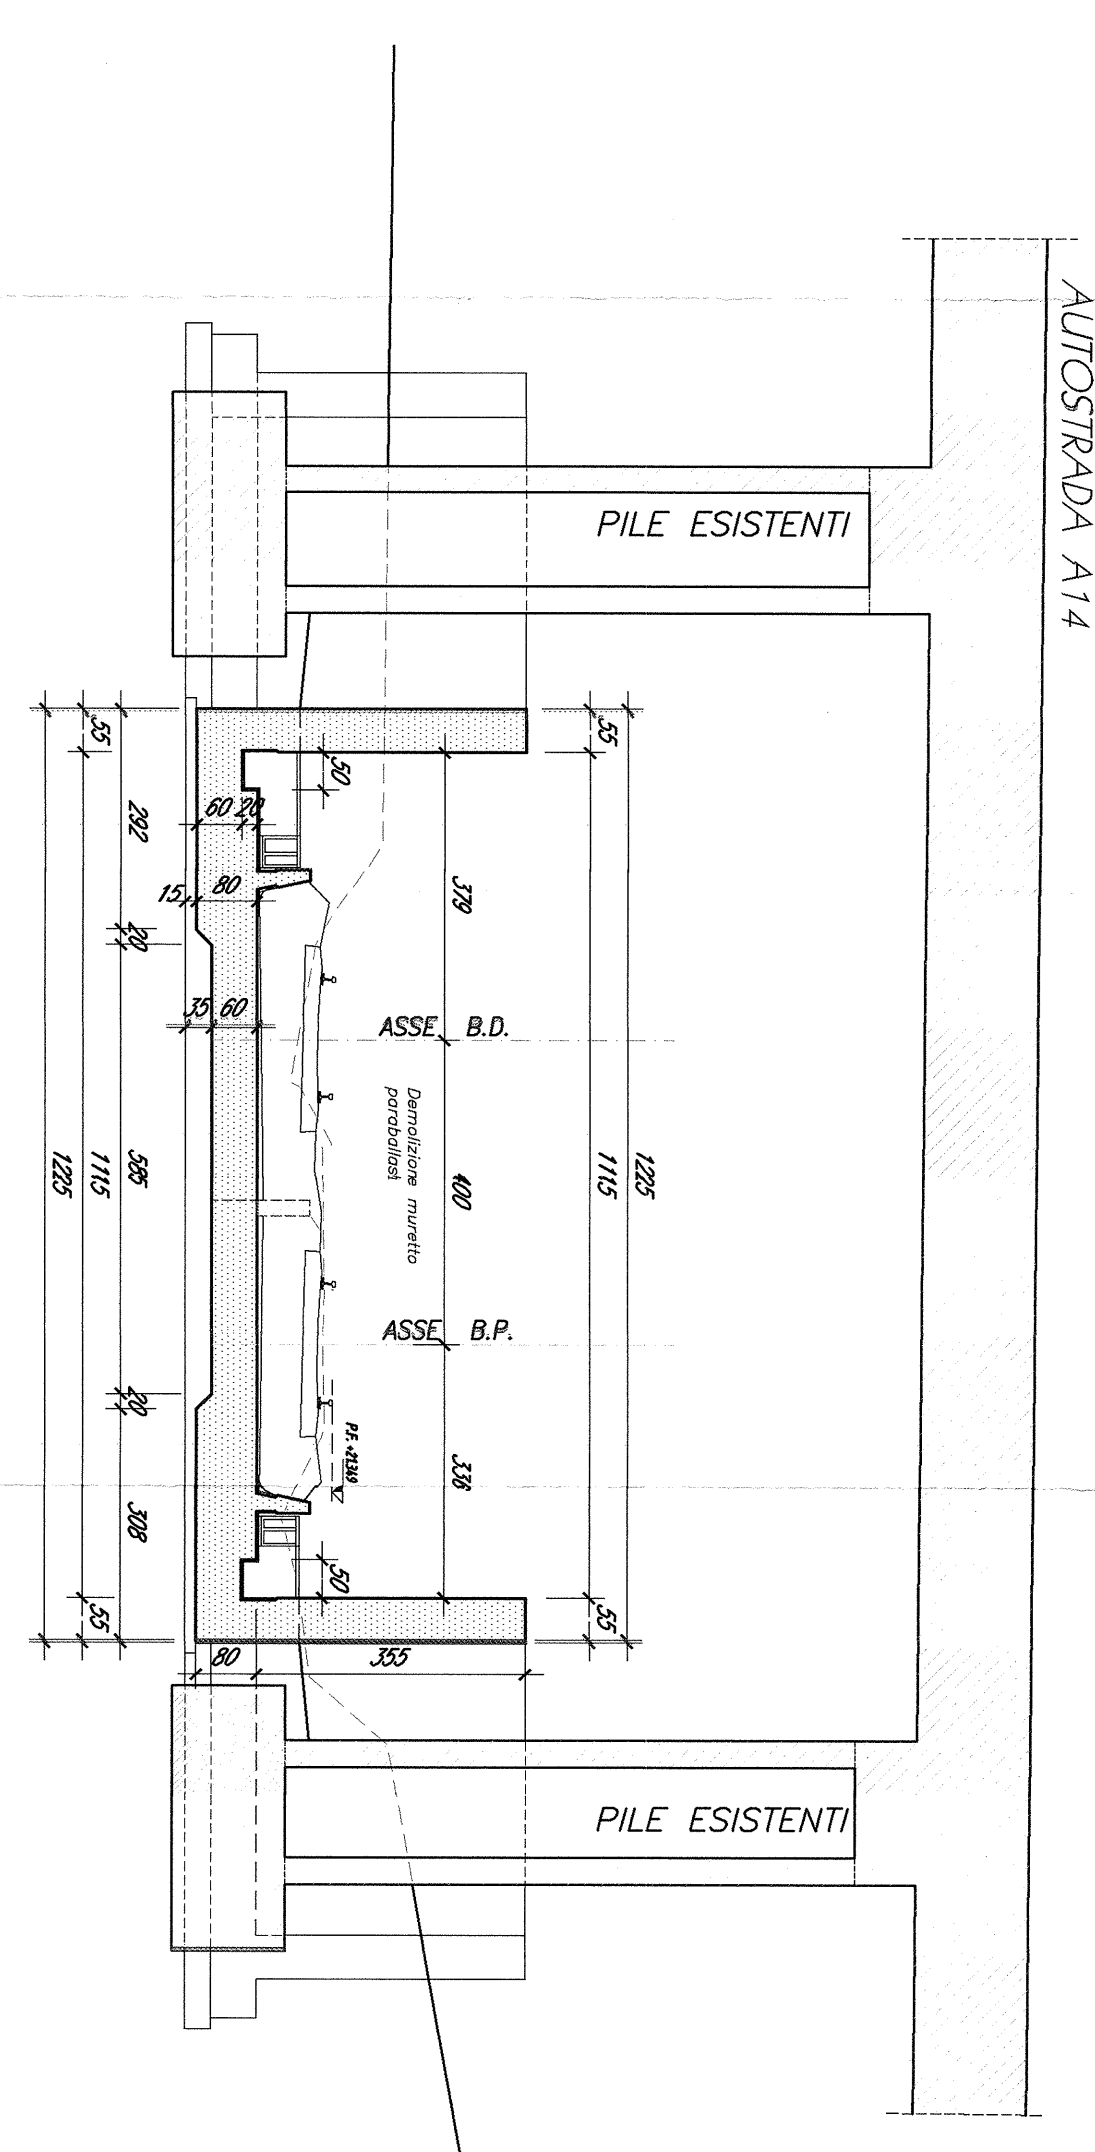

SEZIONE D-D scala 1:100

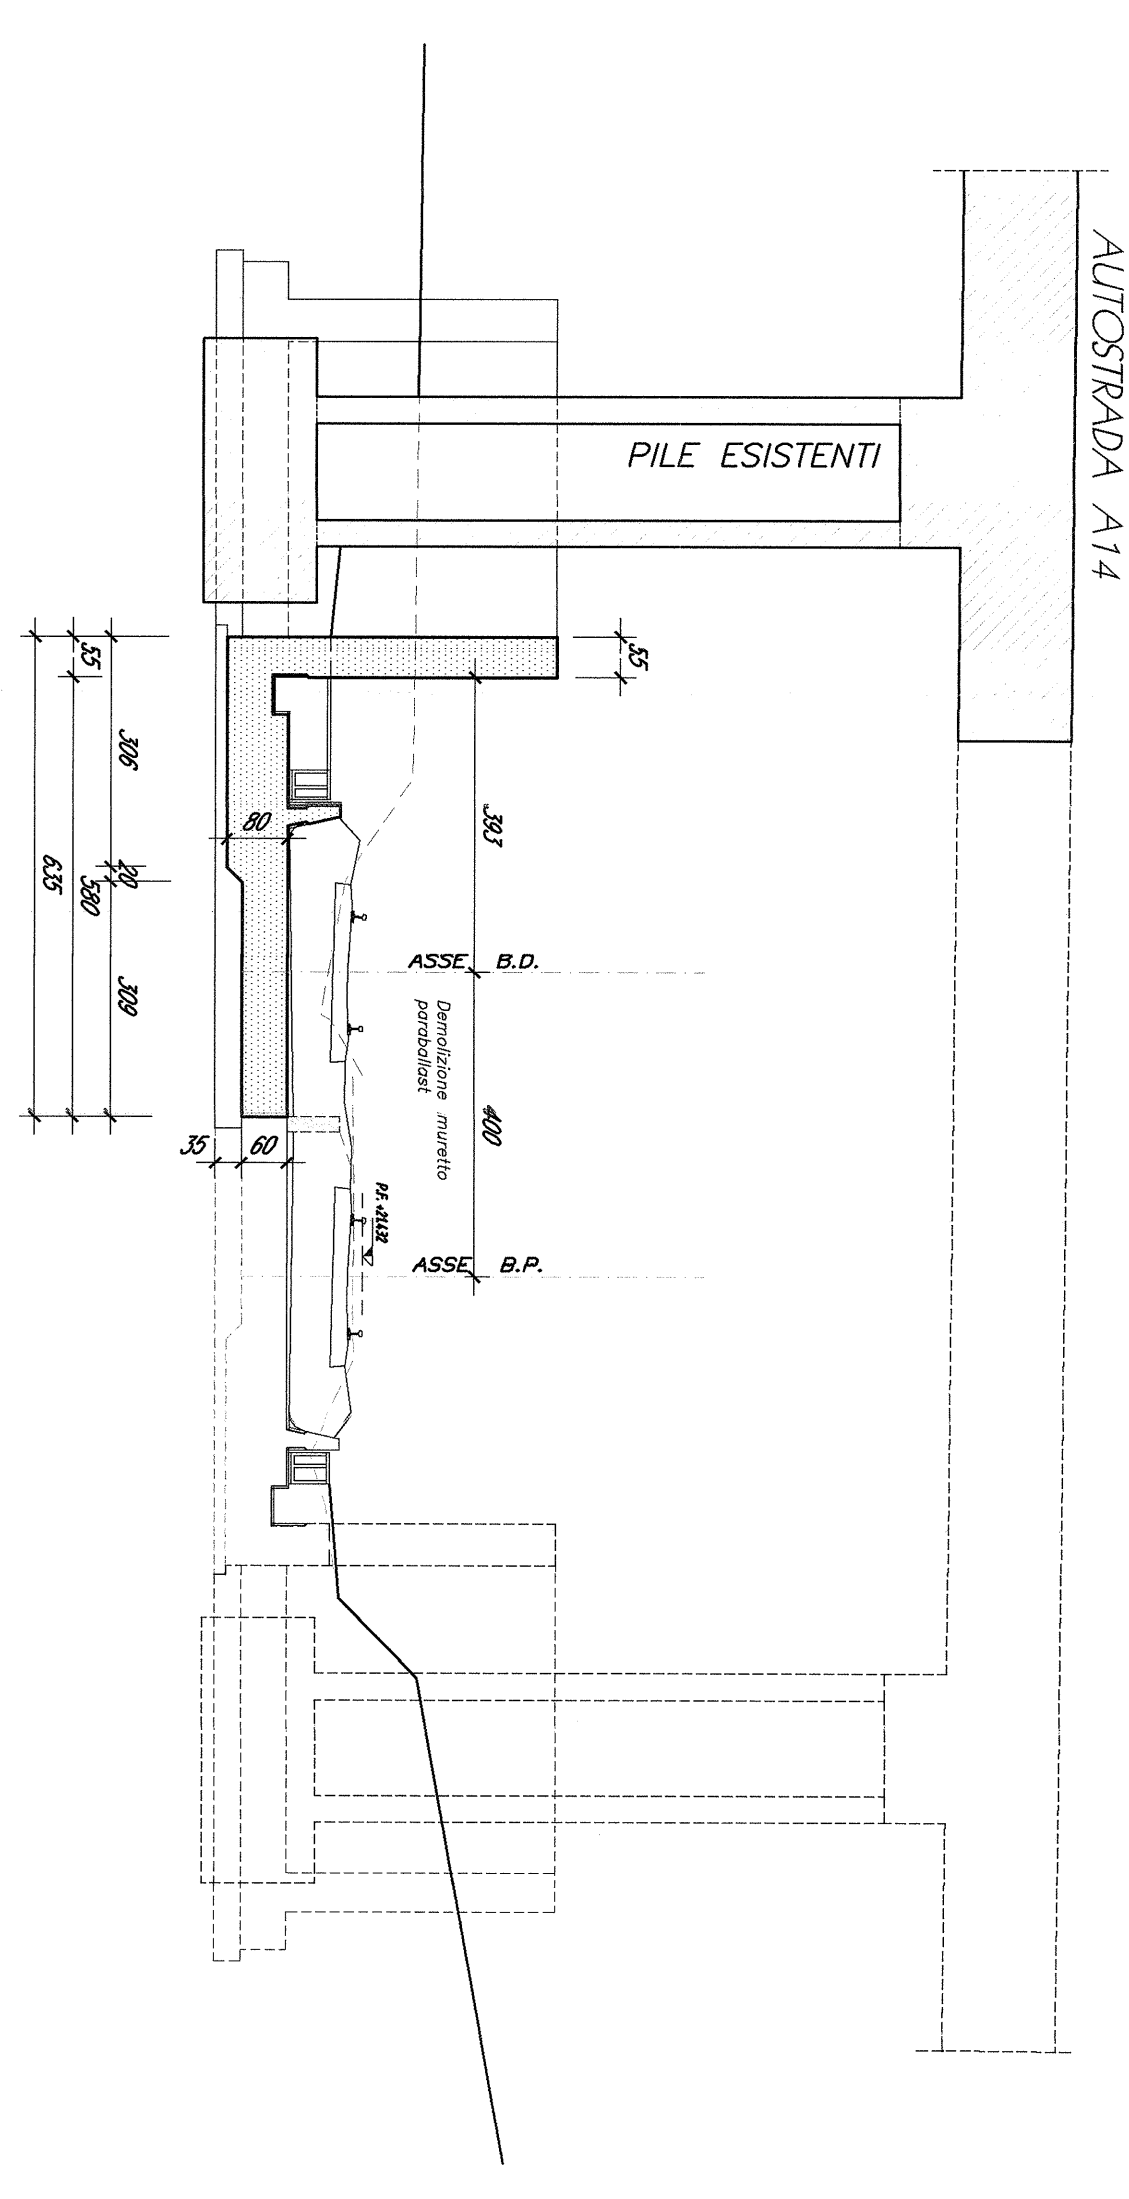

COMITENTE: **RFI** RAI

PROGETTAZIONE: **MAEPAR** ING. ENRICO MARINO

U.O. PRODUZIONE SUD E ISOLE
 PROGETTO PRELIMINARE

LINEA PESCARA - BARI
 RADOPPIO TERMOLI (®) - LESINA (®)
 Loto 01 - RIPALTA-LESINA
 OC - OPERE CIVILI

Opera di protezione C/VE A14 - CARPENTERIA

SCALA: 1:100

CONFERMA	LOTTO	FASE	ENTE	TIPOLOG.	ORGANISMO	PROGR.	SEZ.
L032	01	R	78	BA	0001100	001	A

REVISIONI:

Rev.	Descrizione	Realizzato	Data	Verificato	Data	Approvato	Data	Autore	Data
A	CONDIZIONE ESISTENTE		01/03/2011						

FILE: L0301017818AC001100001A.DWG