


FASE n. 0


PLANIMETRIA

Scale 1:500

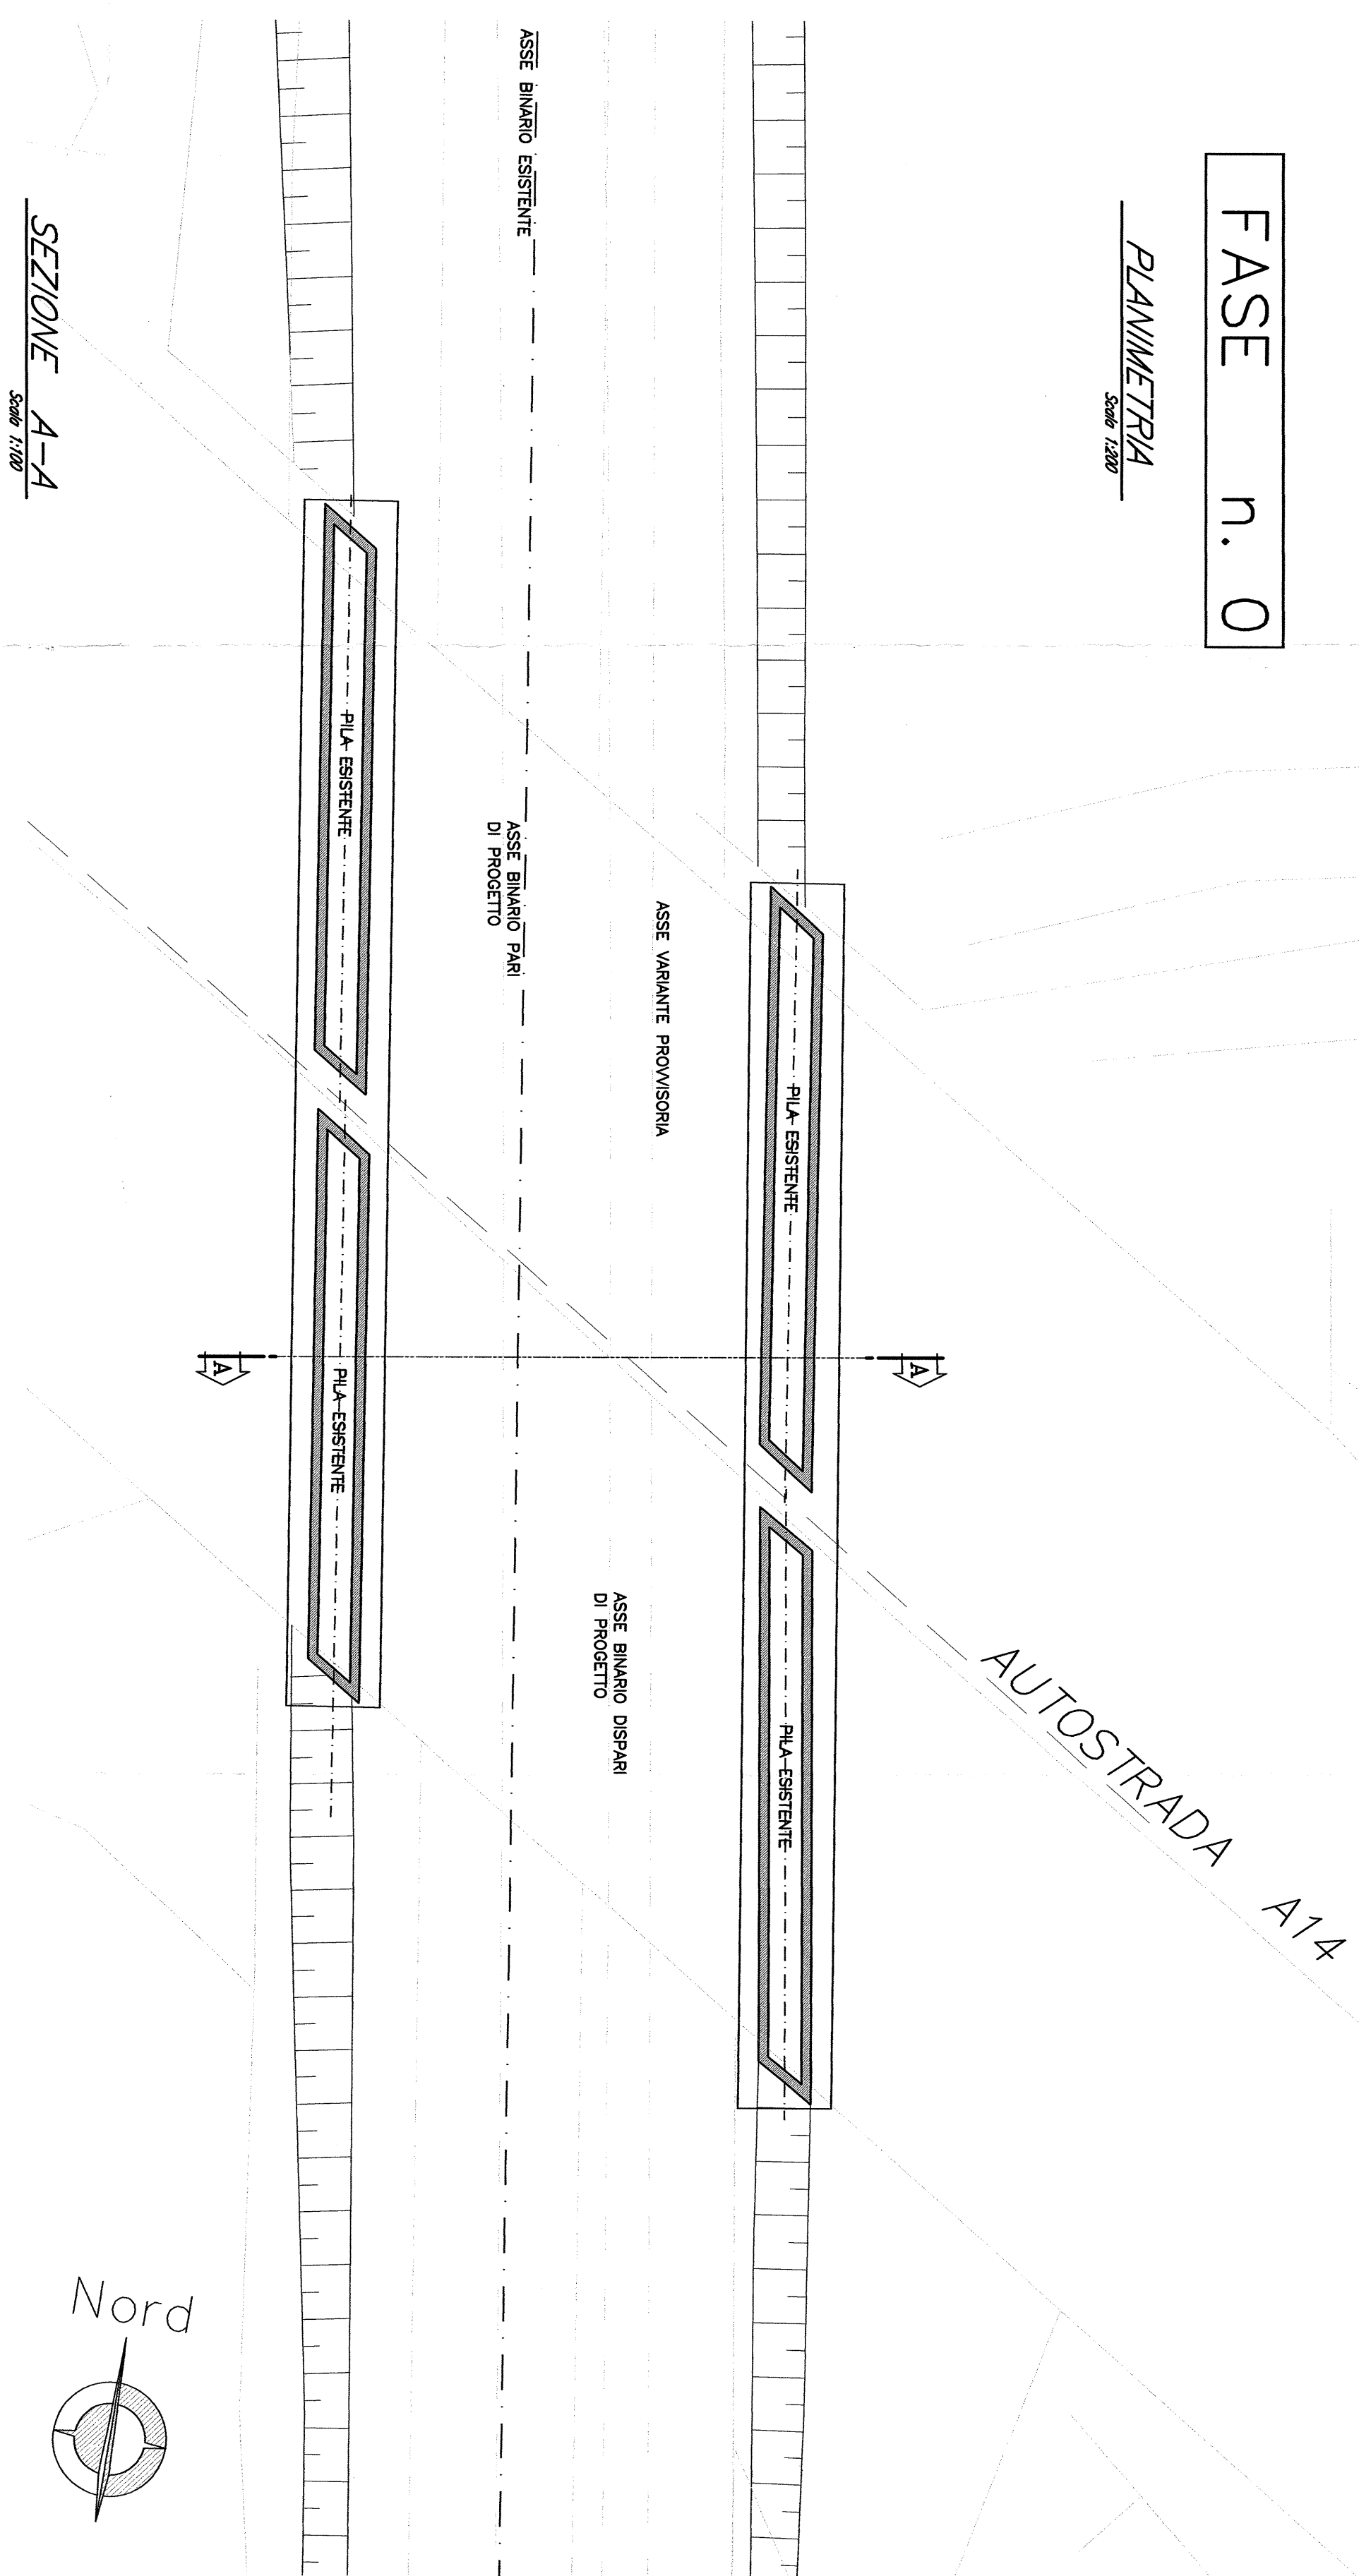

SEZIONE A-A

Scale 1:500

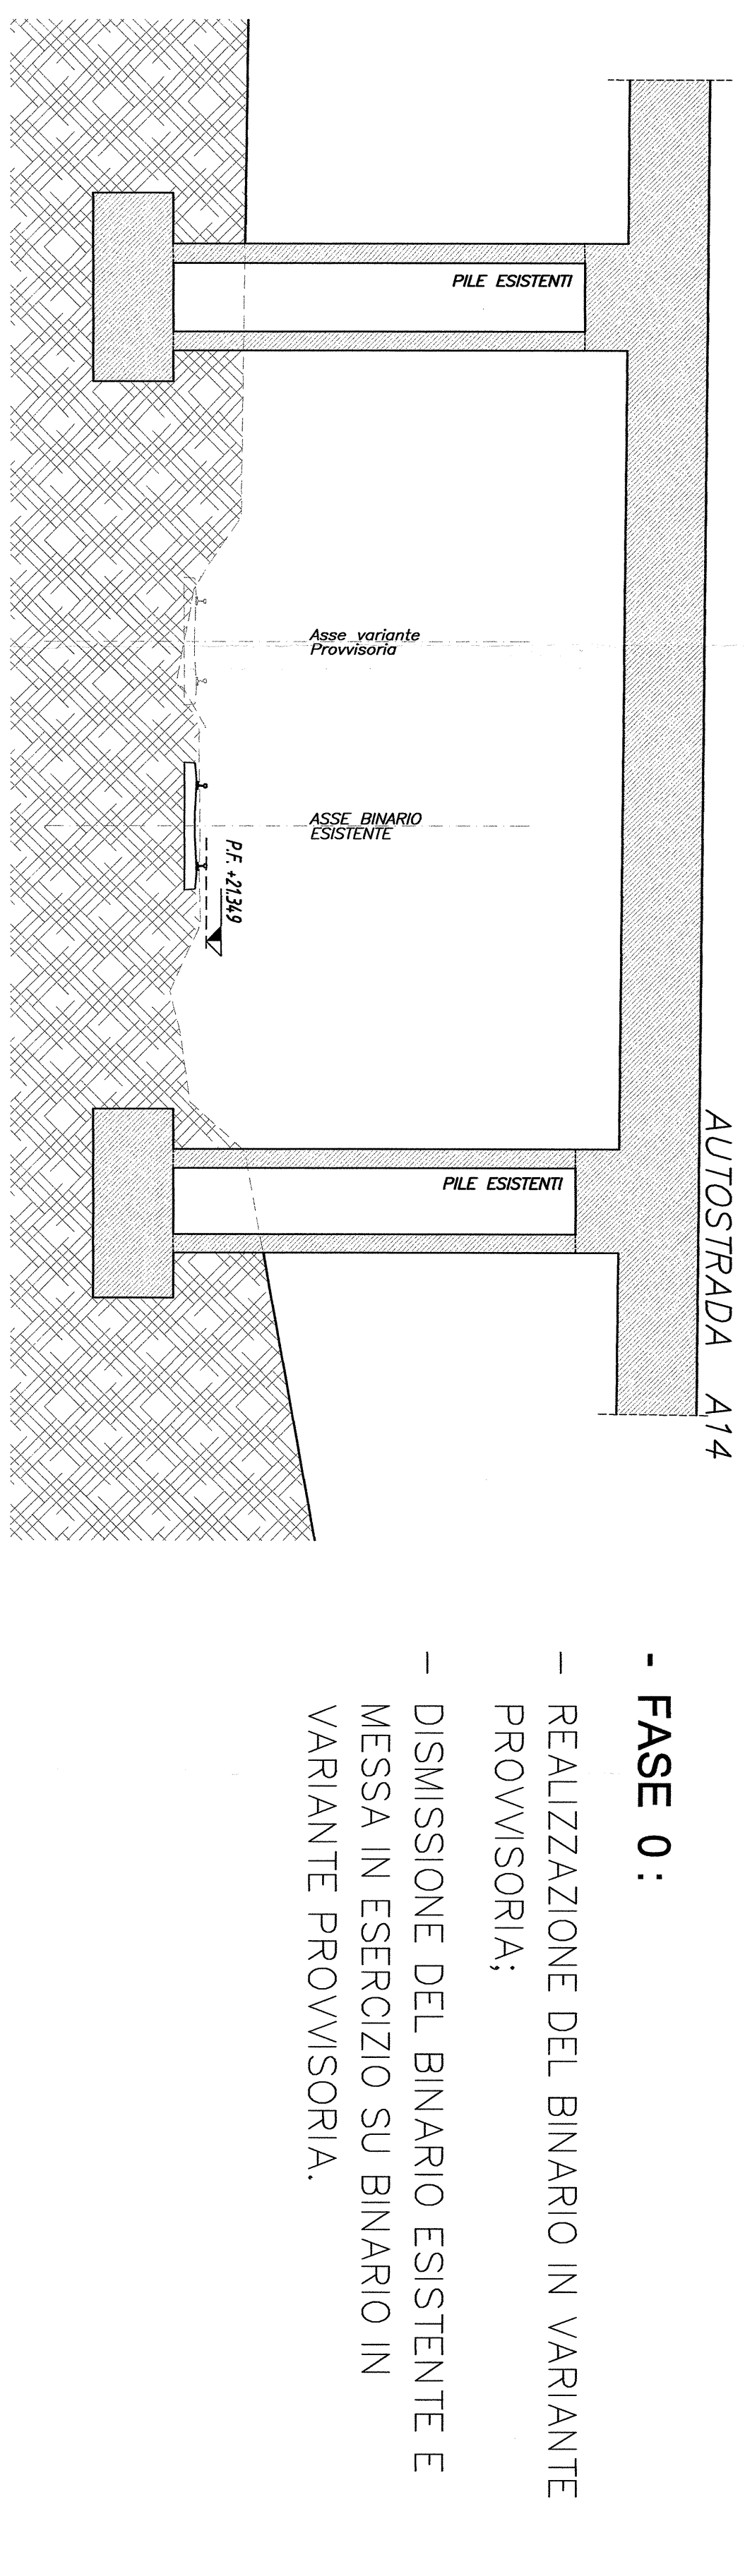


- FASE 0 :**
- REALIZZAZIONE DEL BINARIO IN VARIANTE PROVVISORIA;
  - DIMISSIONE DEL BINARIO ESISTENTE E MESSA IN ESERCIZIO SU BINARIO IN VARIANTE PROVVISORIA.

FASE n. 1


PLANIMETRIA

Scale 1:500

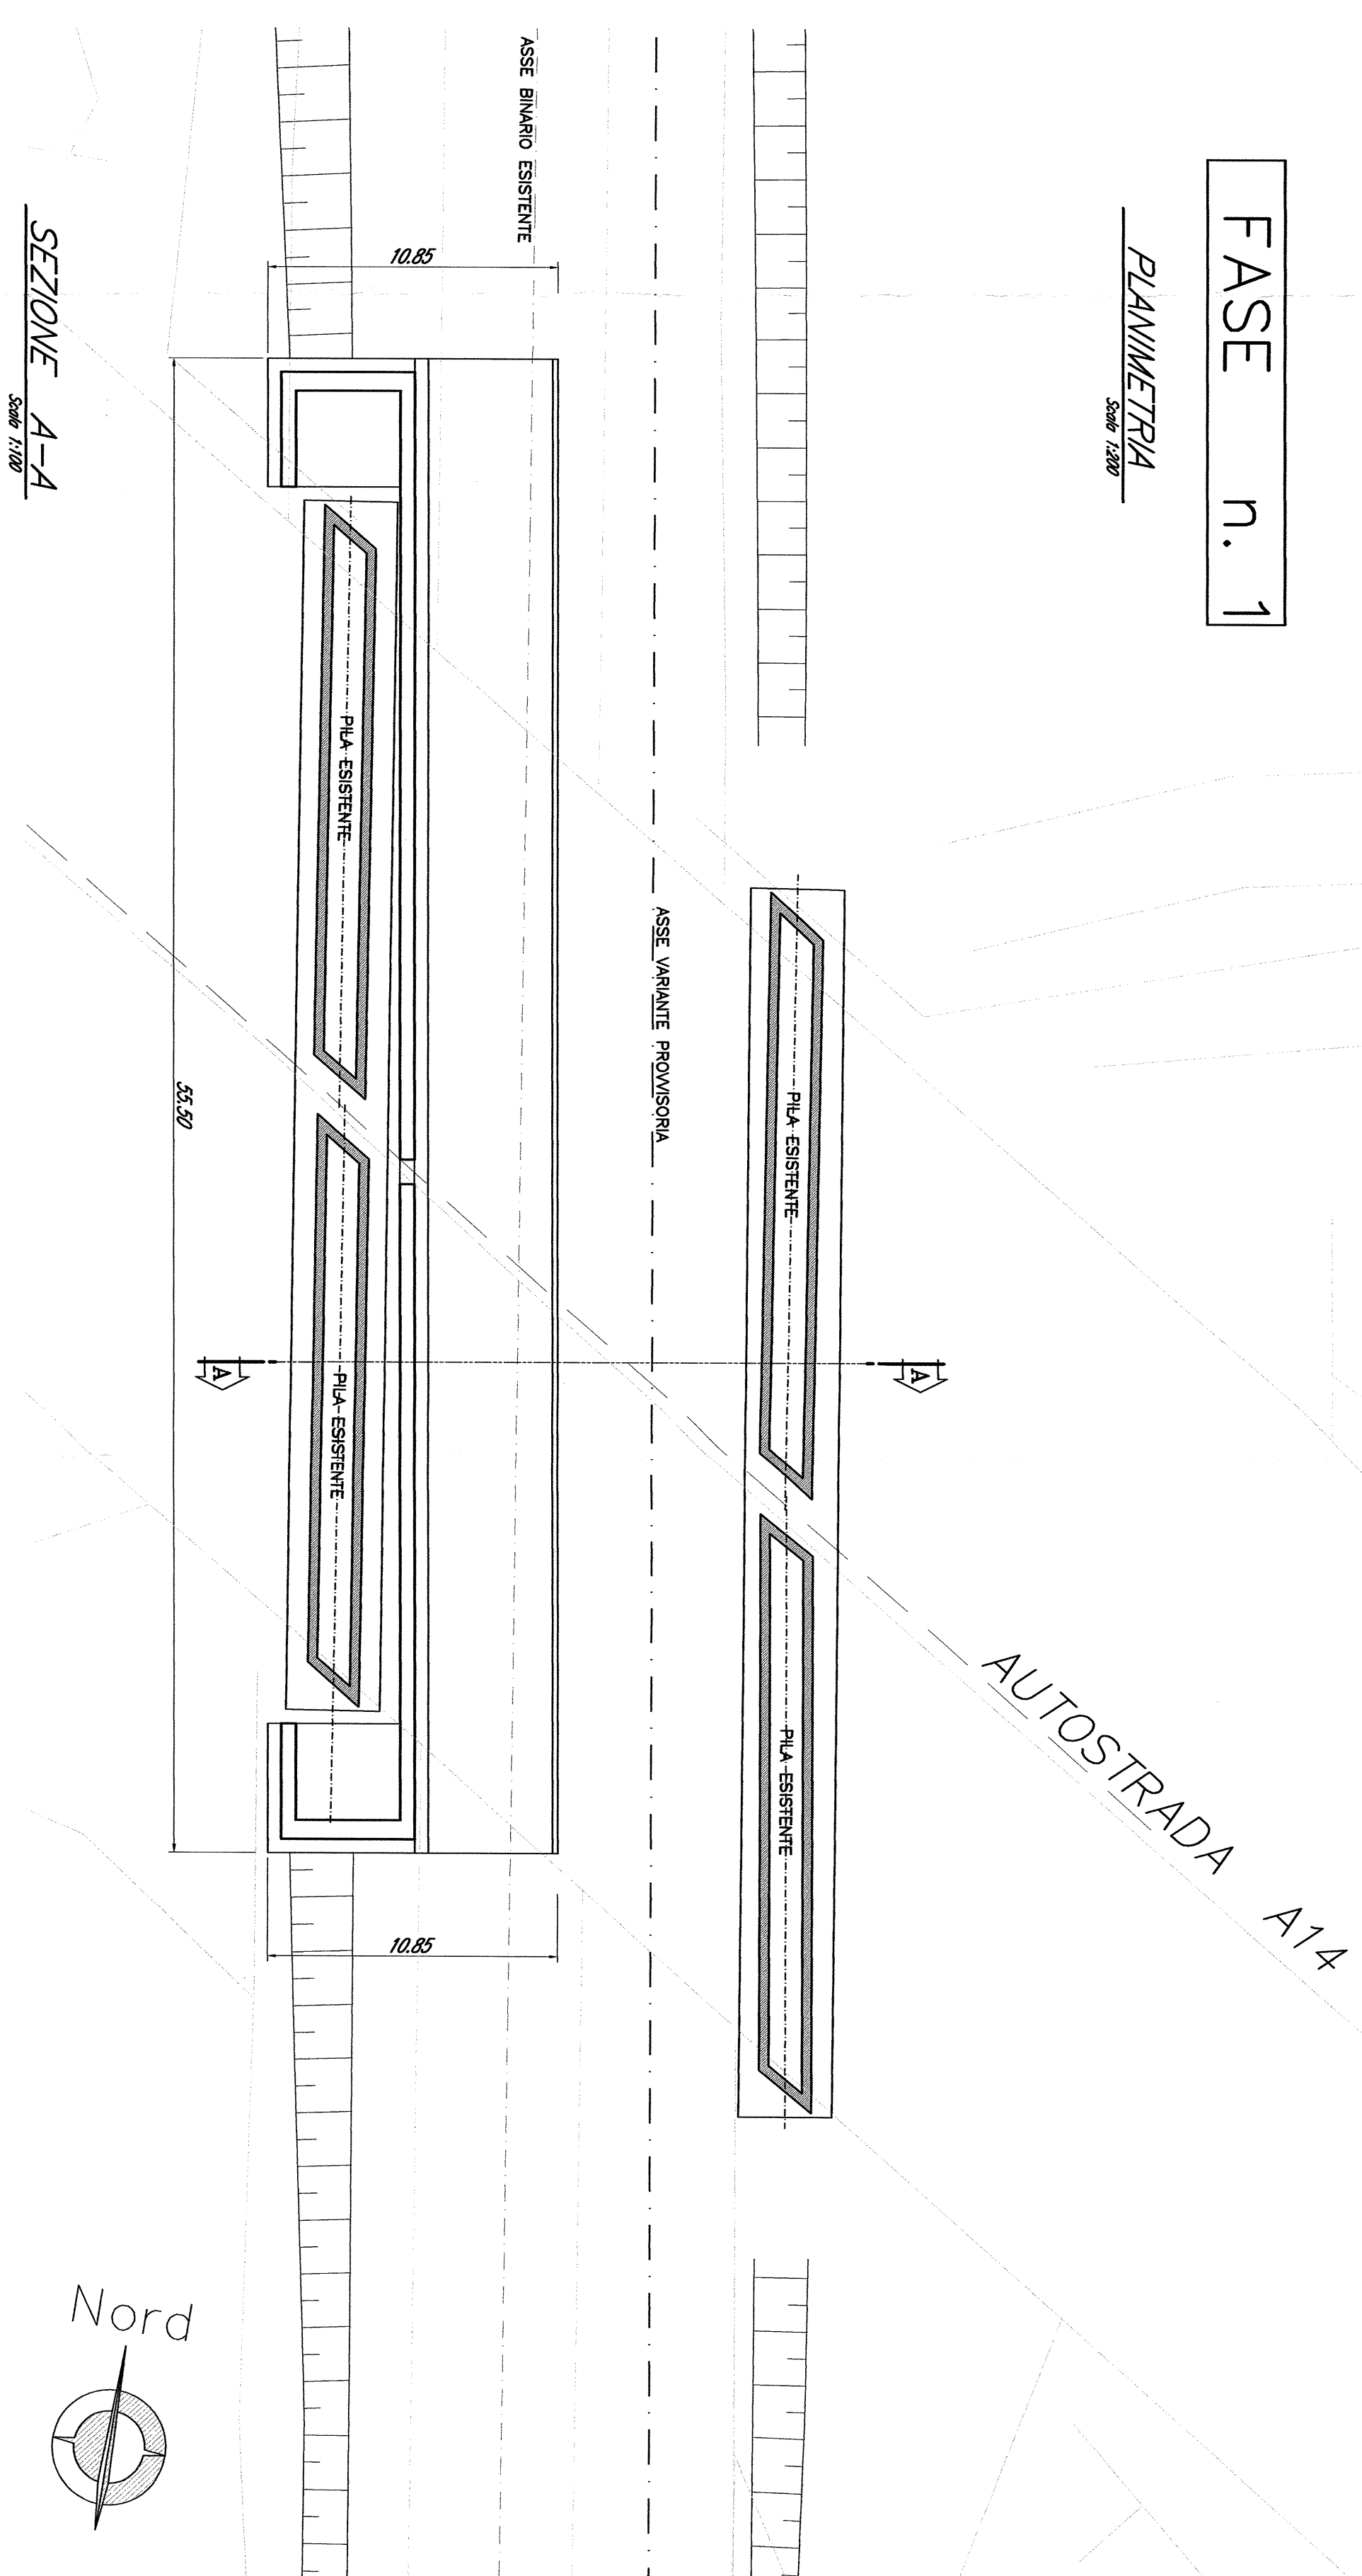

SEZIONE A-A

Scale 1:500

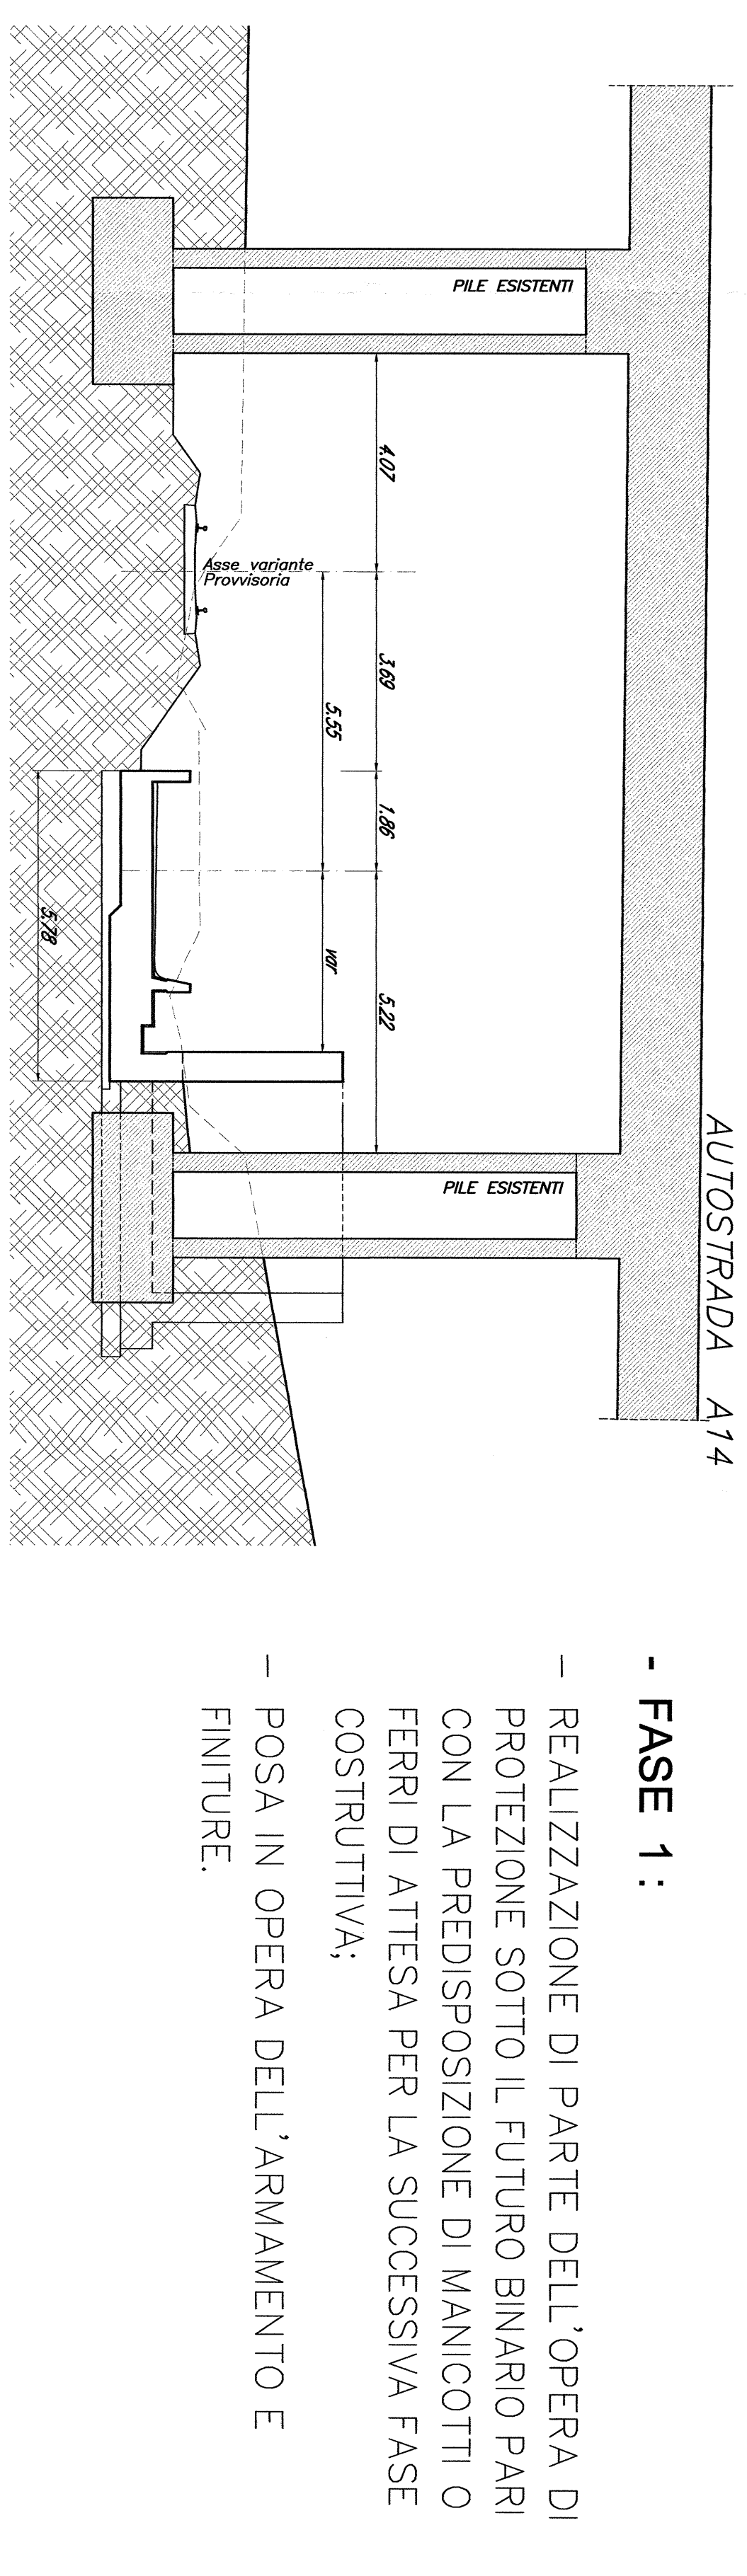


- FASE 1 :**
- REALIZZAZIONE DI PARTE DELL'OPERA DI PROTEZIONE SOTTO IL FUTURO BINARIO PARI CON LA PREDISPOSIZIONE DI MANICOTTI O FERRI DI ATTESA PER LA SUCCESSIVA FASE COSTRUTTIVA;
  - POSA IN OPERA DELL'ARMAMENTO E FINITURE.

FASE n. 3


PLANIMETRIA

Scale 1:500

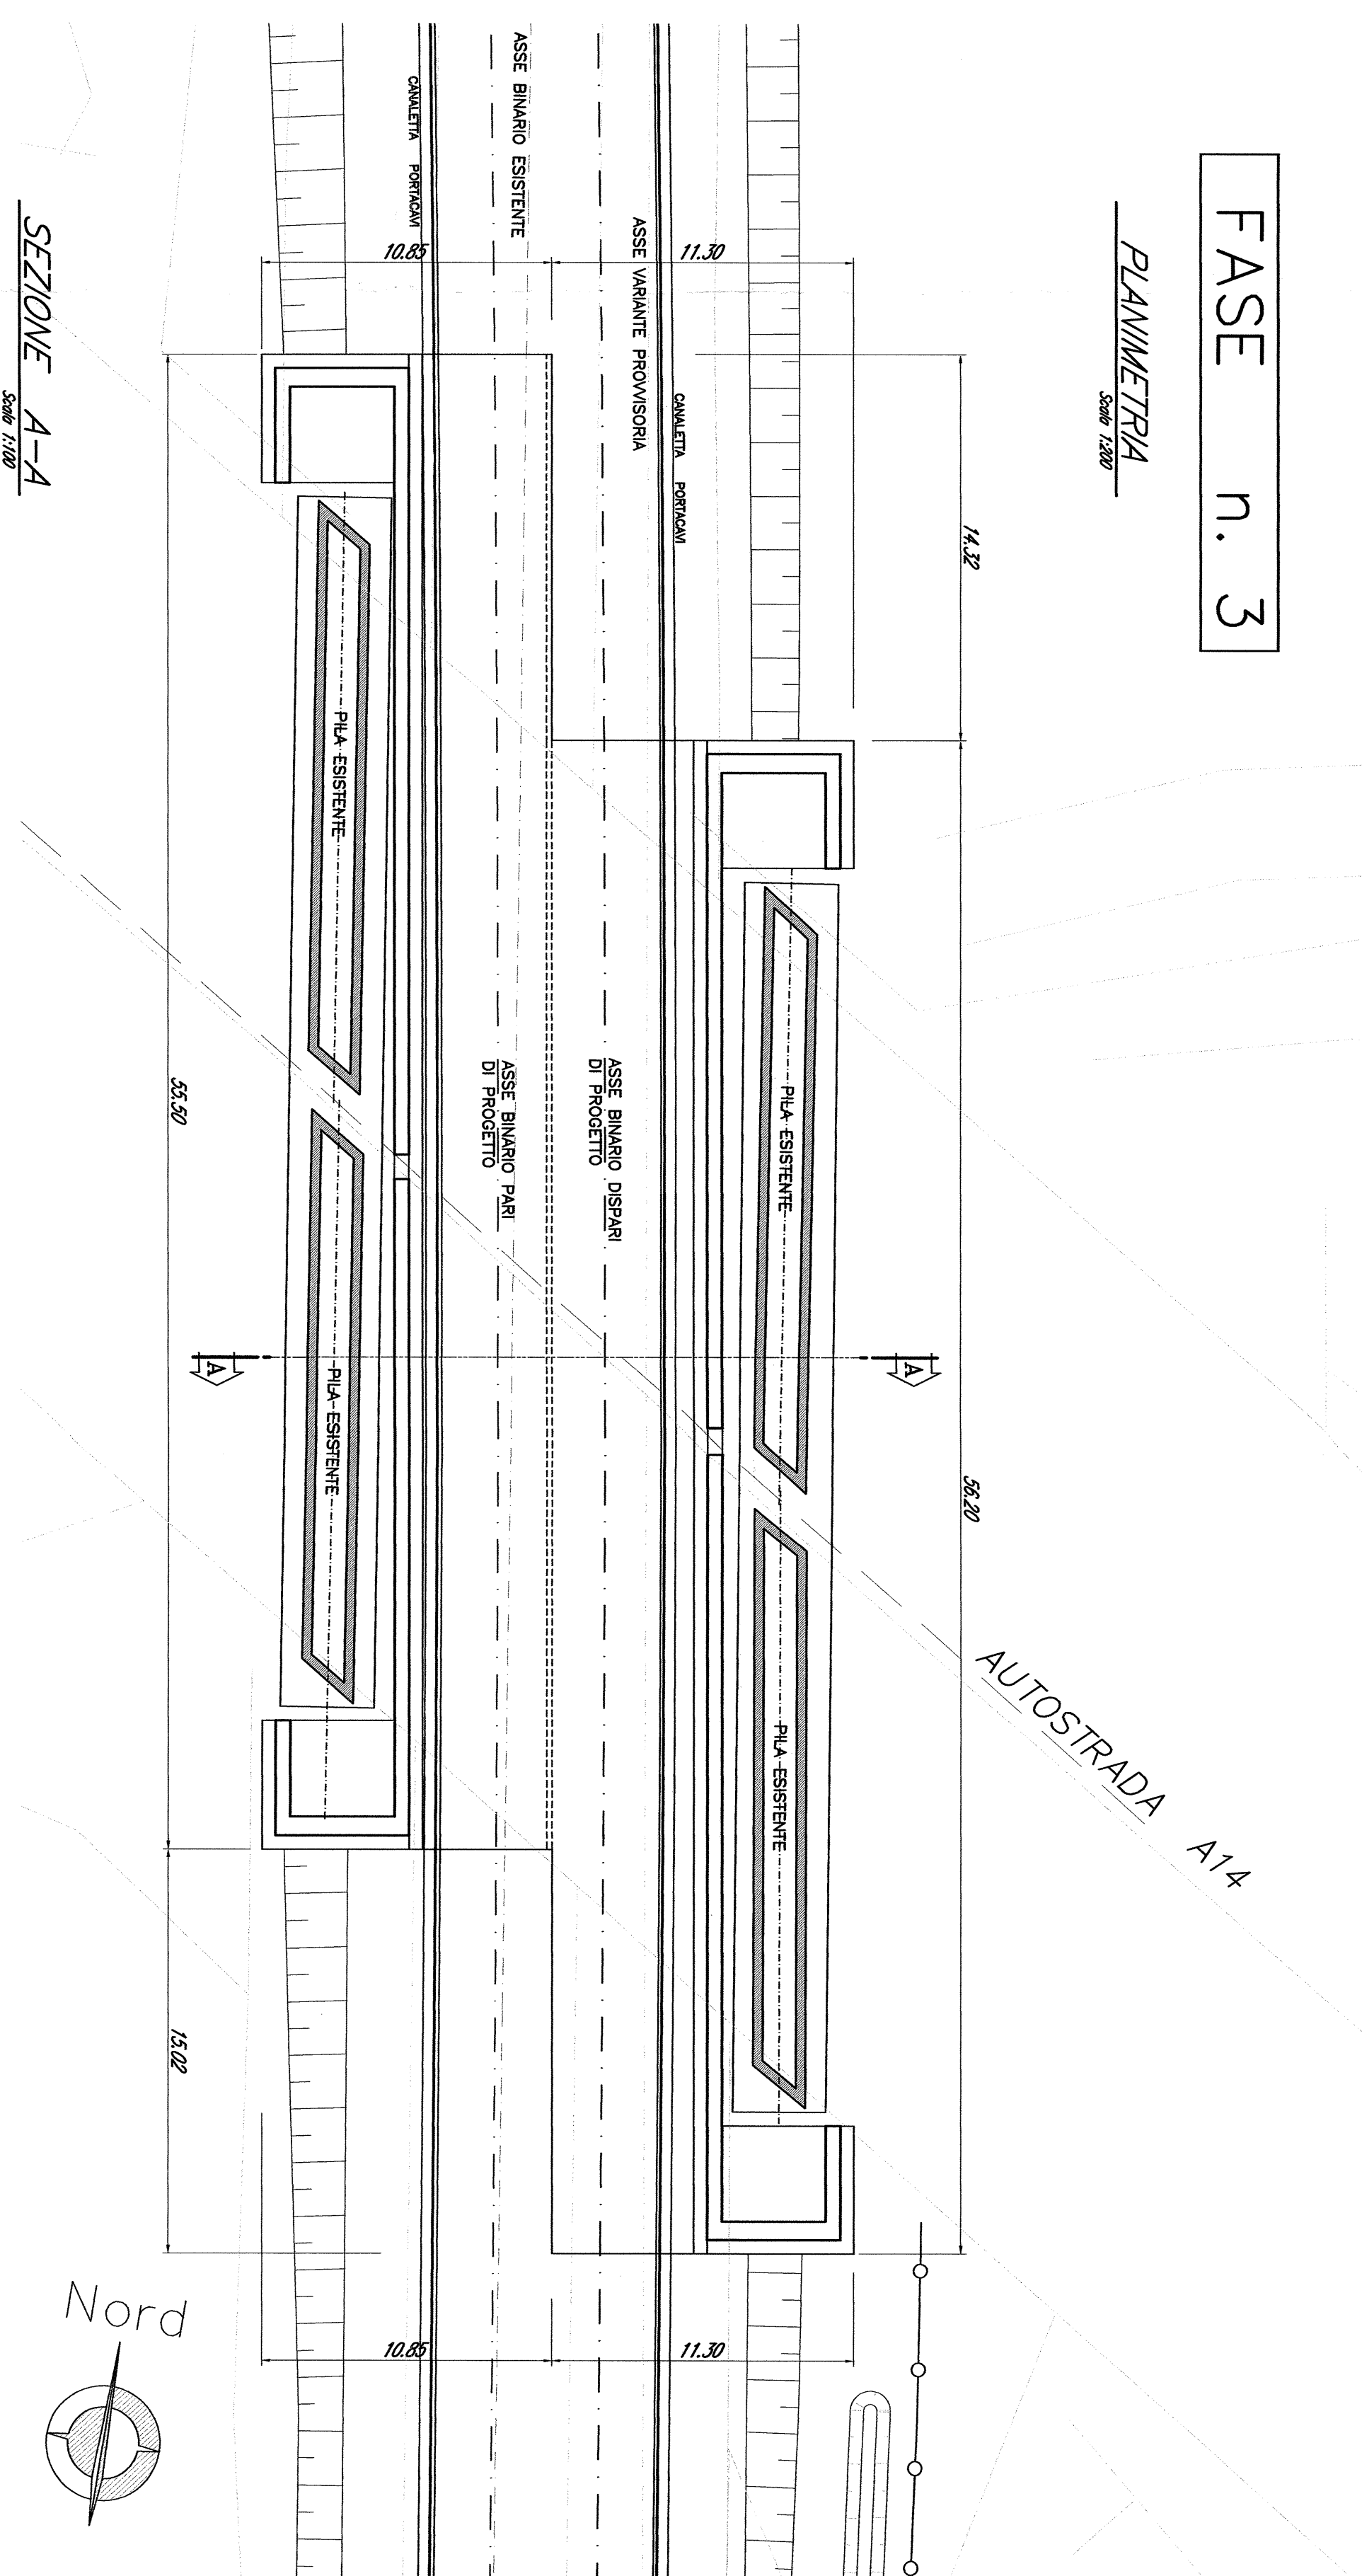

SEZIONE A-A

Scale 1:500

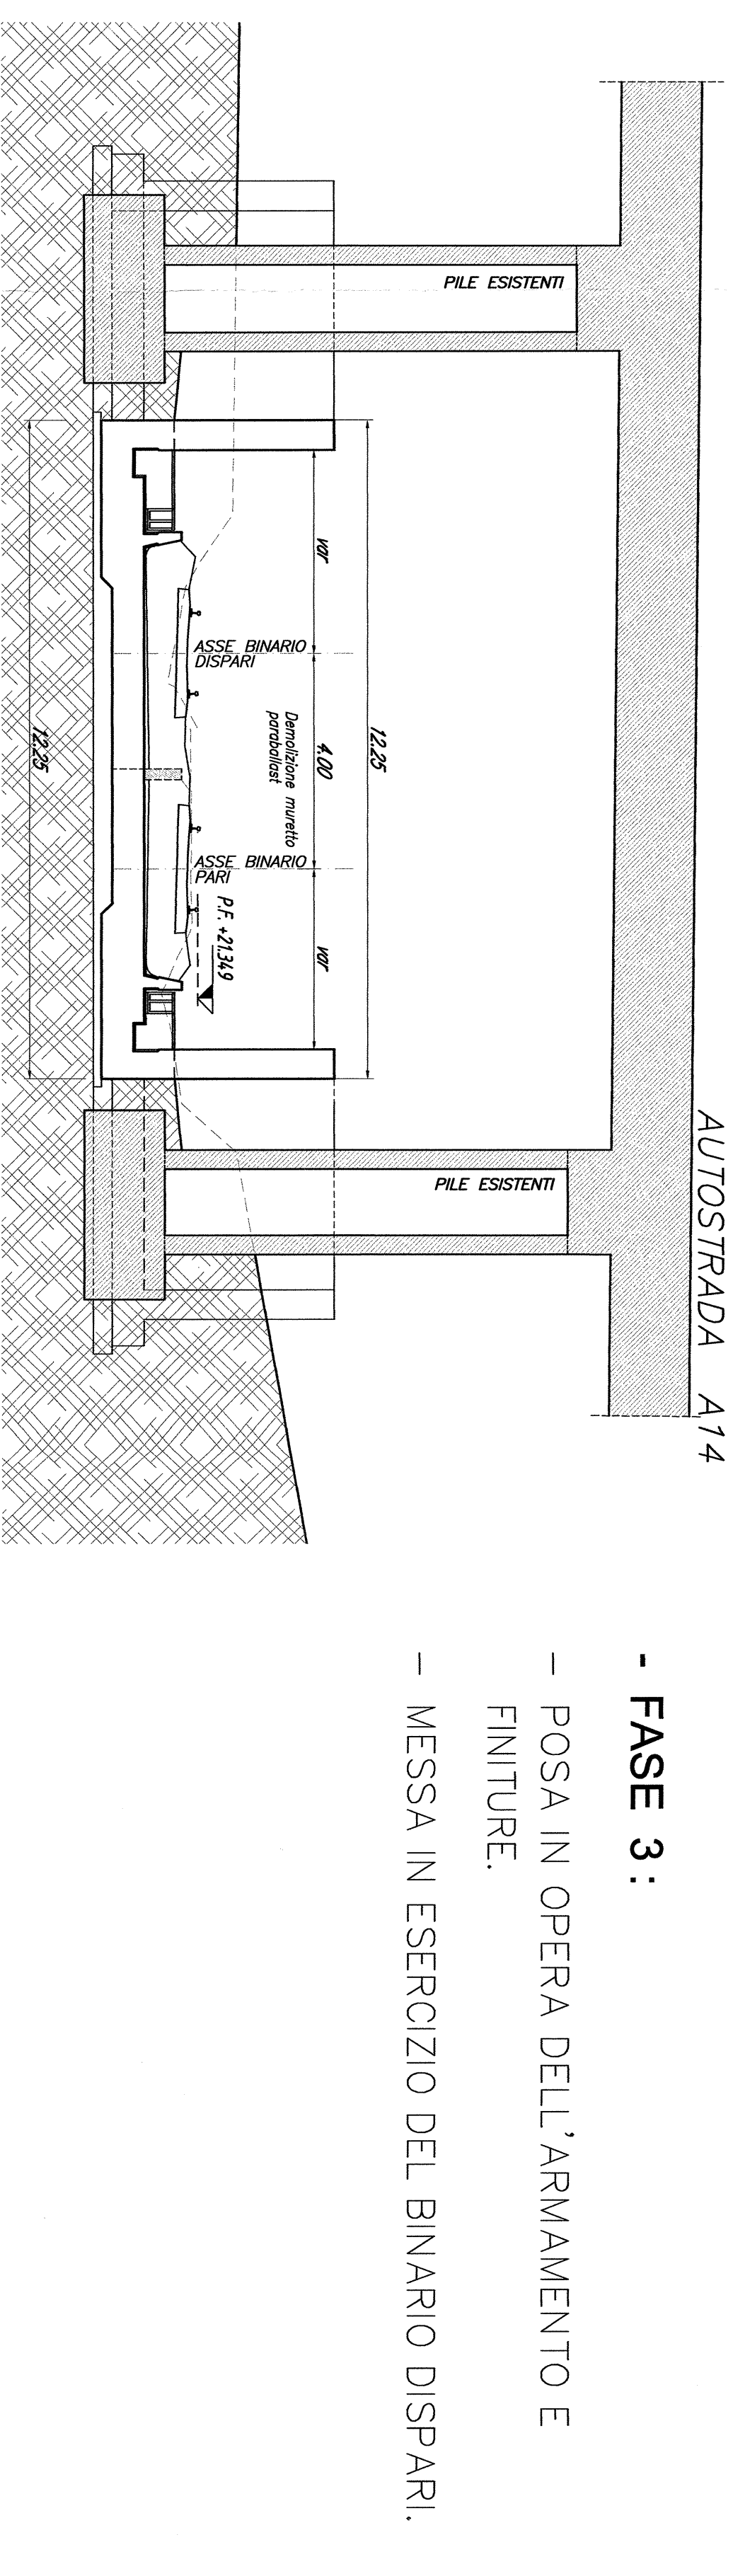


- FASE 3 :**
- POSA IN OPERA DELL'ARMAMENTO E FINITURE;
  - MESSA IN ESERCIZIO DEL BINARIO DISPARI.

FASE n. 2


PLANIMETRIA

Scale 1:500

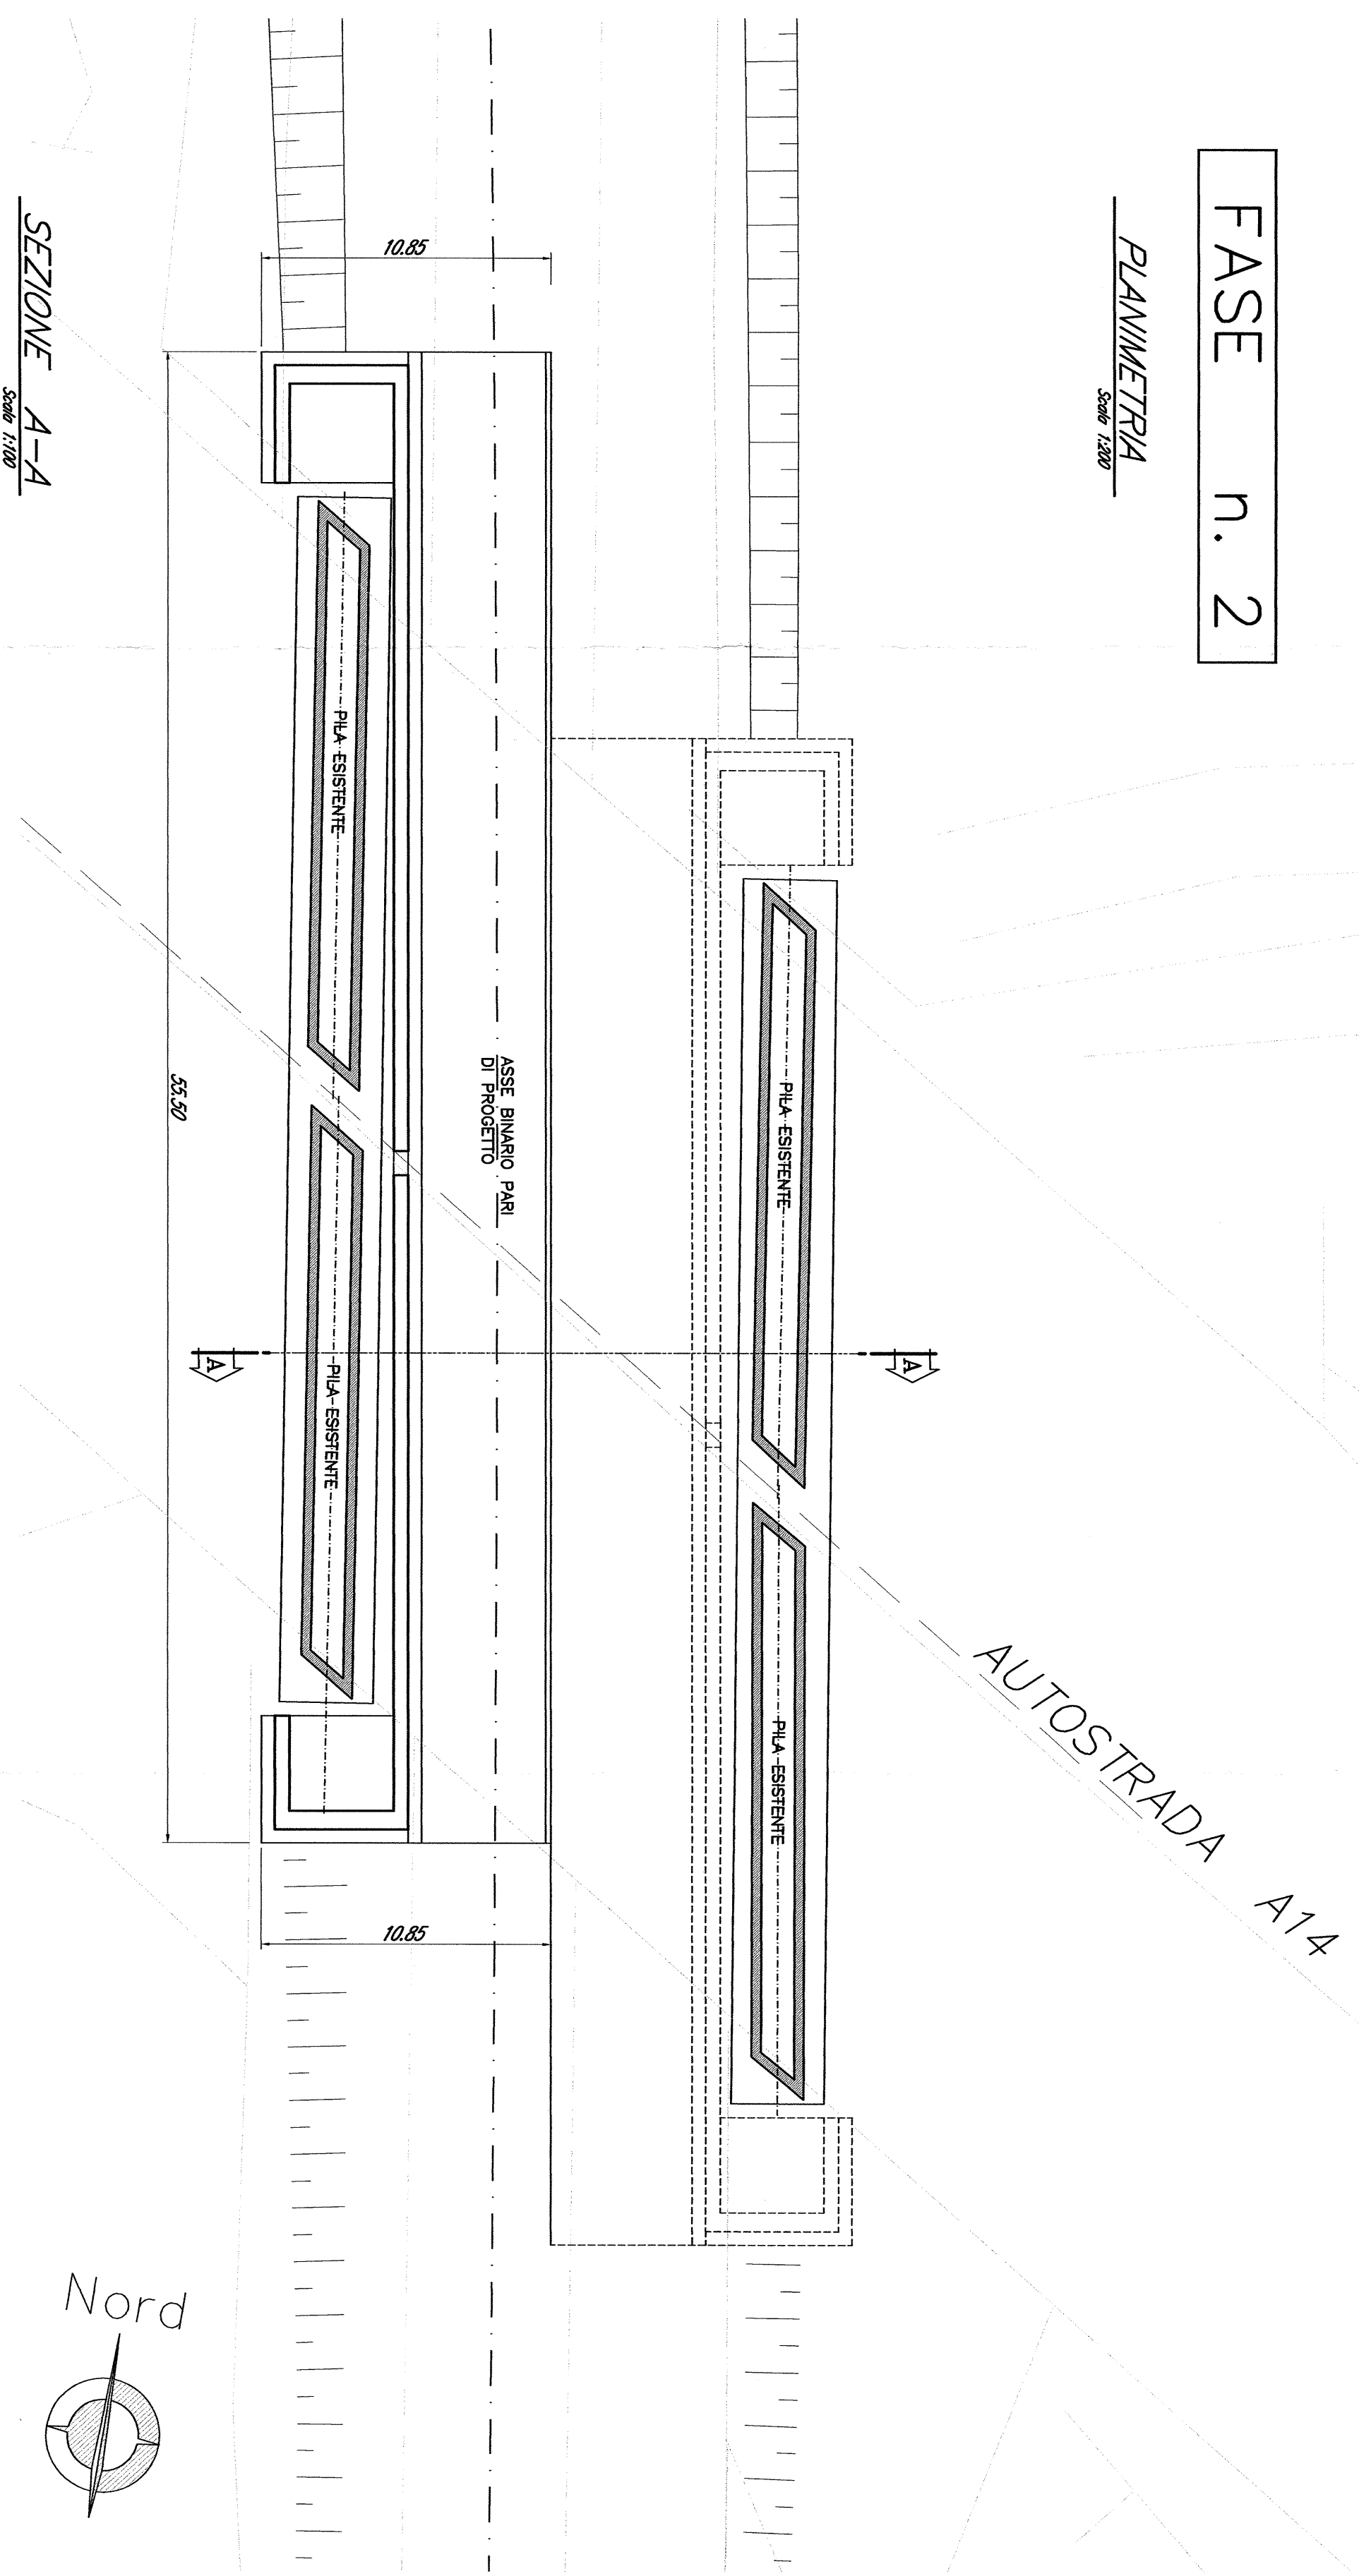

SEZIONE A-A

Scale 1:500

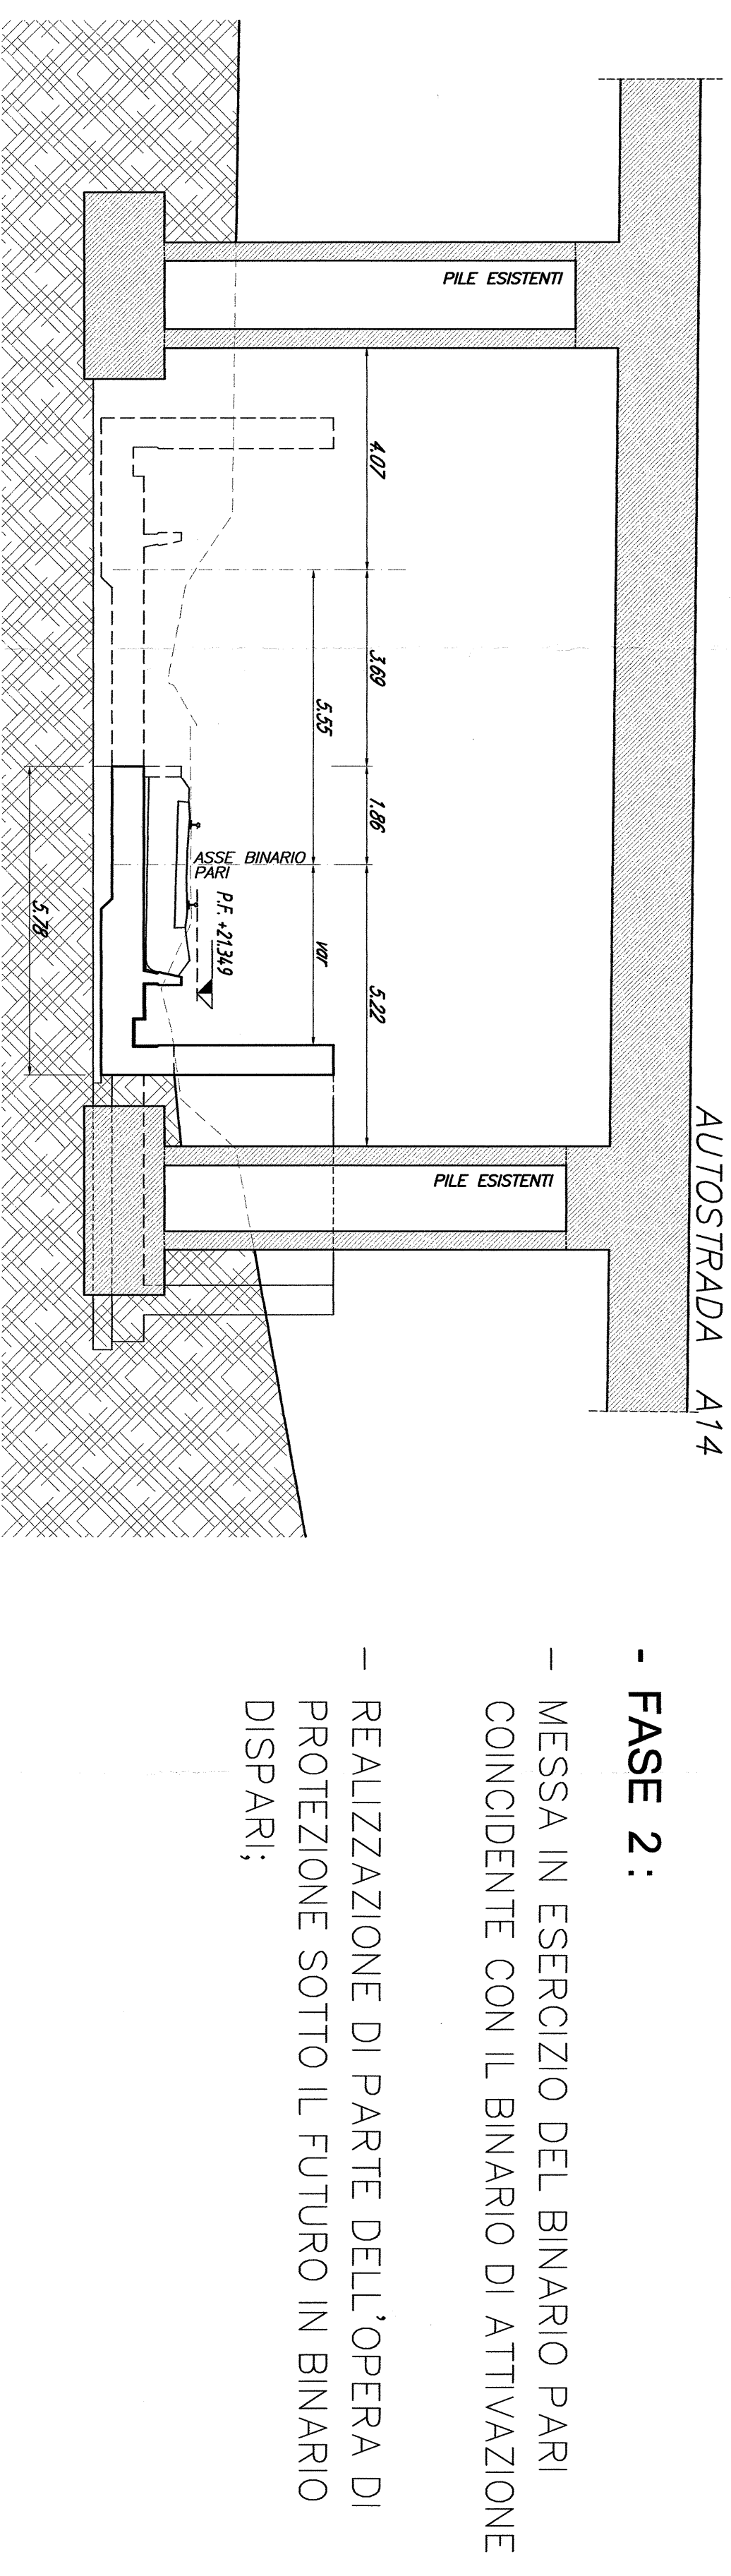

- FASE 2 :**
- MESSA IN ESERCIZIO DEL BINARIO PARI COINCIDENTE CON IL BINARIO DI ATTIVAZIONE
  - REALIZZAZIONE DI PARTE DELL'OPERA DI PROTEZIONE SOTTO IL FUTURO BINARIO DISPARI;

COMITENTE		<b>SRF</b>		GRUPPO IRI - IRI - IRI		DIREZIONE INVESTIMENTI		DIREZIONE INVESTIMENTI		DIREZIONE INVESTIMENTI																			
PROGETTAZIONE		<b>ITALFER</b>		GRUPPO IRI - IRI - IRI		DIREZIONE INVESTIMENTI		DIREZIONE INVESTIMENTI		DIREZIONE INVESTIMENTI																			
U.O. PRODUZIONE SUD E ISOLE																													
PROGETTO PRELIMINARE																													
LINEA PESCARA - BARI																													
RADDOPPIO TERMINI (e) - LESINA (e)																													
Lotto 01 - RIPALTALESINA																													
OC - OPERE CIVILI																													
Opera di protezione C/VE A14 -																													
CARPENTERIA FASI COSTRUTTIVE																													
COMMESSA LOTTO FASE ENTR. TRIP. DOC. OPERAZIONE/VAL. PROGETT. REV. 001																													
SCALE																													
VARE																													
<table border="1"> <tr> <th>Rev.</th> <th>Descrizione</th> <th>Stato</th> <th>Data</th> <th>Verificato</th> <th>Data</th> <th>Approvato</th> <th>Data</th> <th>Autentica Data</th> </tr> <tr> <td>01</td> <td>PROGETTO PRELIMINARE</td> <td>PROGETTO</td> <td>01/07/01</td> <td></td> <td></td> <td></td> <td></td> <td></td> </tr> </table>												Rev.	Descrizione	Stato	Data	Verificato	Data	Approvato	Data	Autentica Data	01	PROGETTO PRELIMINARE	PROGETTO	01/07/01					
Rev.	Descrizione	Stato	Data	Verificato	Data	Approvato	Data	Autentica Data																					
01	PROGETTO PRELIMINARE	PROGETTO	01/07/01																										
