
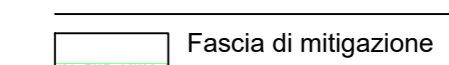
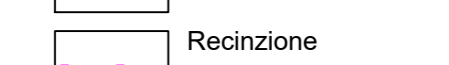


Legenda

Impianto oggetto di intervento

-  Fascia di mitigazione
-  Ingresso campo fotovoltaico
-  Recinzione
-  Strada interna
-  Indicazione campo fotovoltaico
-  Indicazione campo fotovoltaico
-  PowerStation FSK C Series
-  Cabina Storage
-  Cabina di consegna
-  Caviddo MT di interconnessione

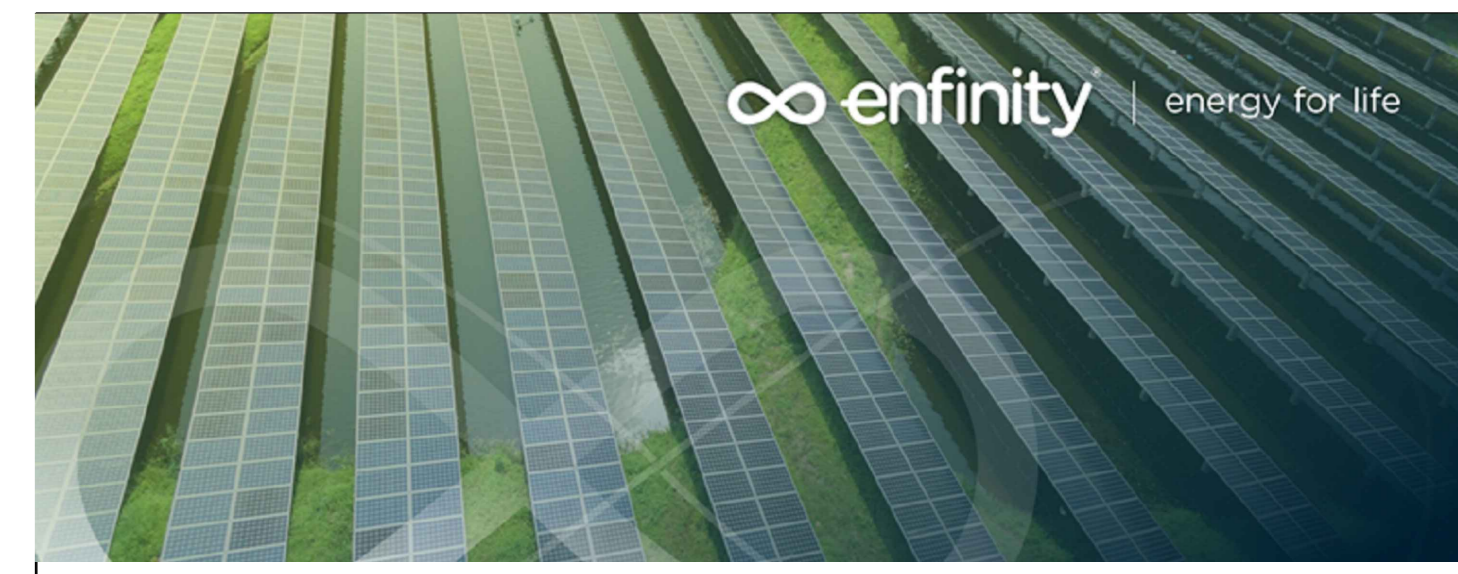

IMPIANTO AGRIVOLTAICO EG ORTENSIA SRL E OPERE CONNESSE
POTENZA IMPIANTO 24,94 MWp - COMUNE DI VITERBO (VT)

Proponente
 EG ORTENSIA S.R.L.
 VIA DEI PELLEGRINI 22 - 20122 MILANO (MI) - P.IVA 12084610968 - PEC: egortensia@pec.it

Progettazione
 Ing. Fabrizio Terenzi
 PIAZZA GIUGLIAMO MARCONI 25 - 00144 ROMA (RM) - P.IVA: 06741281007 - PEC: artelia.italia@pec.it
 Tel.: +39 06 591 933 1 - email: contact@arteliagroup.com

Coordinamento progettuale 
 ARTELIA ITALIA S.P.A.
 PIAZZA GIUGLIAMO MARCONI 25 - 00144 ROMA (RM) - P.IVA: 06741281007 - PEC: artelia.italia@pec.it
 Tel.: +39 06 591 933 1 - email: contact@arteliagroup.com

Titolo Elaborato LAYOUT DELL'IMPIANTO SU CATASTALE

| LIVELLO PROGETTAZIONE | CODICE ELABORATO | FILE NAME | DATA | SCALA |
|-----------------------|------------------|-----------------------|------------|---------|
| DEFINITIVO | PD_TAV 06 | IT-2021-0243_PD_TAV06 | 19/09/2022 | 1:2.000 |

Revisioni

| REV. | DATA | DESCRIZIONE | ESEGUITO | VERIFICATO | APPROVATO |
|------|----------|--------------------------|----------|------------|-----------|
| 00 | 19/09/22 | EMISSIONE PER PERMITTING | FTE | FTE | FTE |