



SW STATION

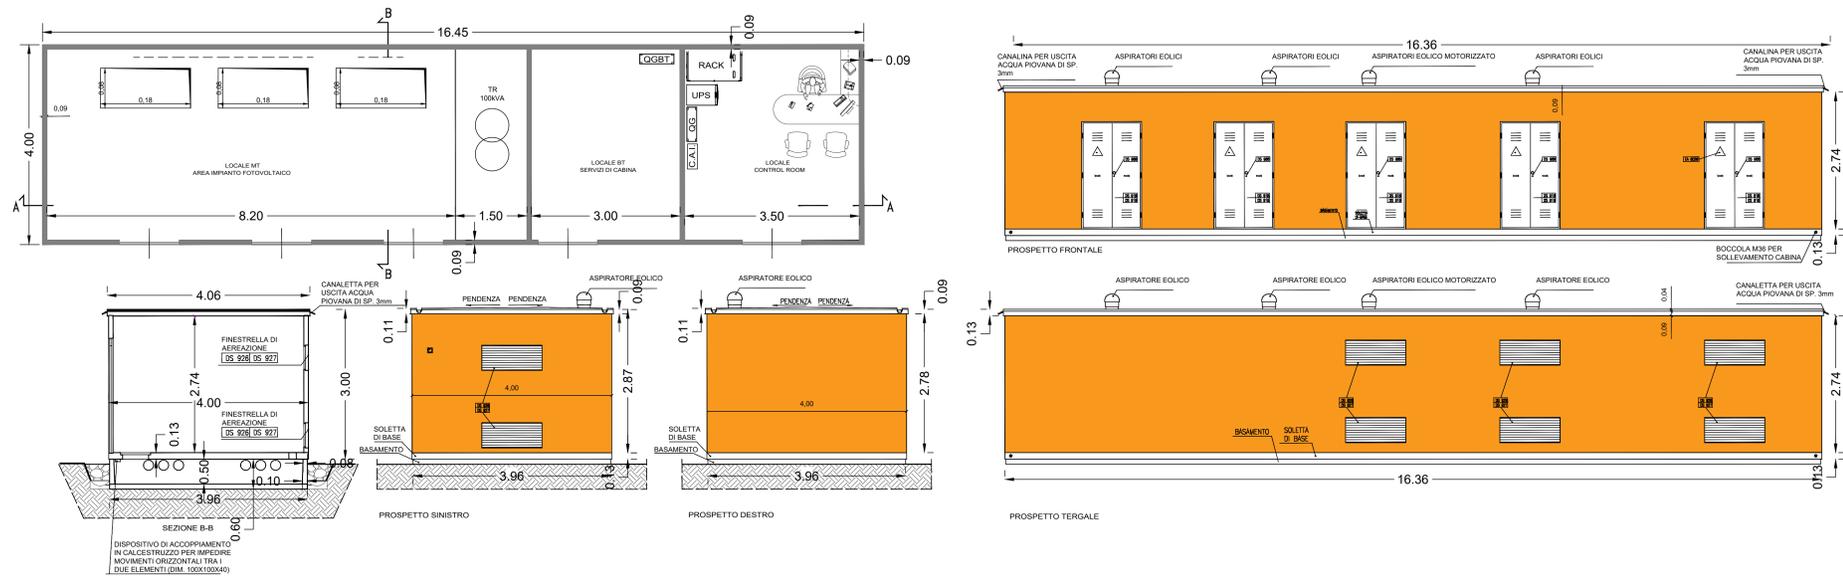

POWER STATION SINGOLO INVERTER

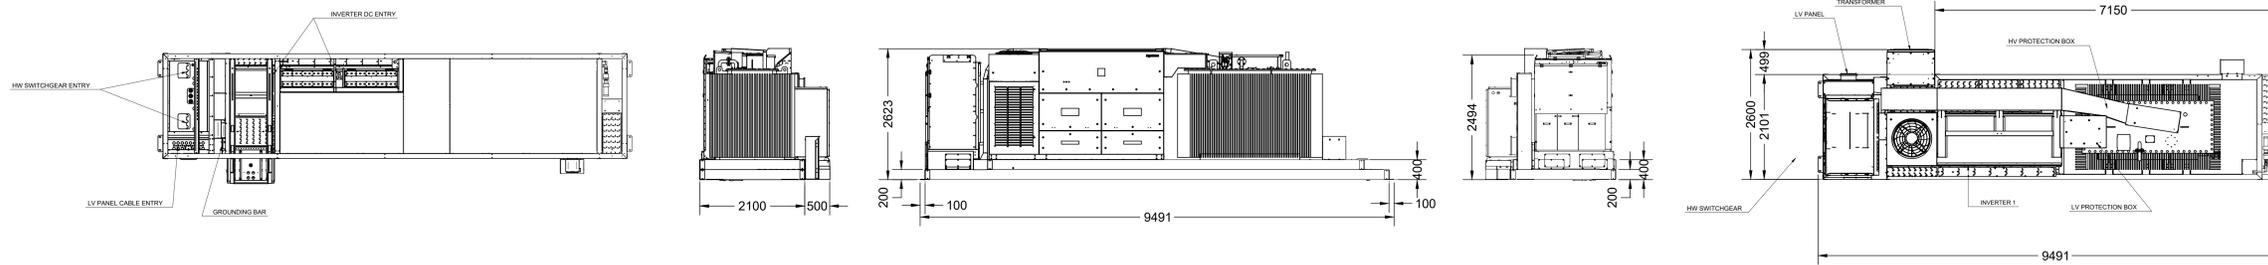

IMPIANTO AGRIVOLTAICO EG ORTENSIA SRL E OPERE CONNESSE  
 POTENZA IMPIANTO 24,94 MWp - COMUNE DI VITERBO (VT)

**Proponente**  
 EG ORTENSIA S.R.L.  
 VIA DEI PELLEGRINI 22 - 20122 MILANO (MI) - P.IVA 12084610968 - PEC: egortensia@pec.it

**Progettazione**  
 Ing. Fabrizio Terenzi  
 PIAZZA GIUGLIAMO MARCONI 25 - 00144 ROMA (RM) - P.IVA: 06741281007 - PEC: artelia.italia@pec.it  
 Tel.: +39 368628274 - email: fabrizio.terenzi@arteliagroup.com

**Coordinamento progettuale** **ARTELIA**  
**ARTELIA ITALIA S.P.A.**  
 PIAZZA GIUGLIAMO MARCONI 25 - 00144 ROMA (RM) - P.IVA: 06741281007 - PEC: artelia.italia@pec.it  
 Tel.: +39 06 591 933 1 - email: contact@arteliagroup.com

**Titolo Elaborato**  
 PROSPETTI, SEZIONI E PARTICOLARI COSTRUTTIVI IMPIANTISTICI - CONTAINER INVERTER E TRASFORMATORE E SW STATION

LIVELLO PROGETTAZIONE	CODICE ELABORATO	FILE NAME	DATA	SCALA
DEFINITIVO	PD_TAV/09	IT-2021-0243_PD_TAV/09_Prospetti e sezioni Container Trasformatori e SW	19/09/2022	1:100

Revisioni	REV.	DATA	DESCRIZIONE	ESEGUITO	VERIFICATO	APPROVATO
00	19/09/22		EMISSIONE PER PERMITTING	FTE	FTE	FTE