


Legenda

- Impianto oggetto di intervento**
- Fascia di mitigazione
 - Ingresso campo fotovoltaico
 - Recinzione
 - Strada Interna
 - Indicazione campo fotovoltaico
 - PowerStation FSK C Series
 - Cabina Storage
 - Cabina di consegna
 - Cavidotto MT di interconnessione
 - Palo con telecamera
 - Telecamera a 360°
 - Palo con solo lampione
 - Cono visivo con telecamera
 - Raggio telecamera a 360°

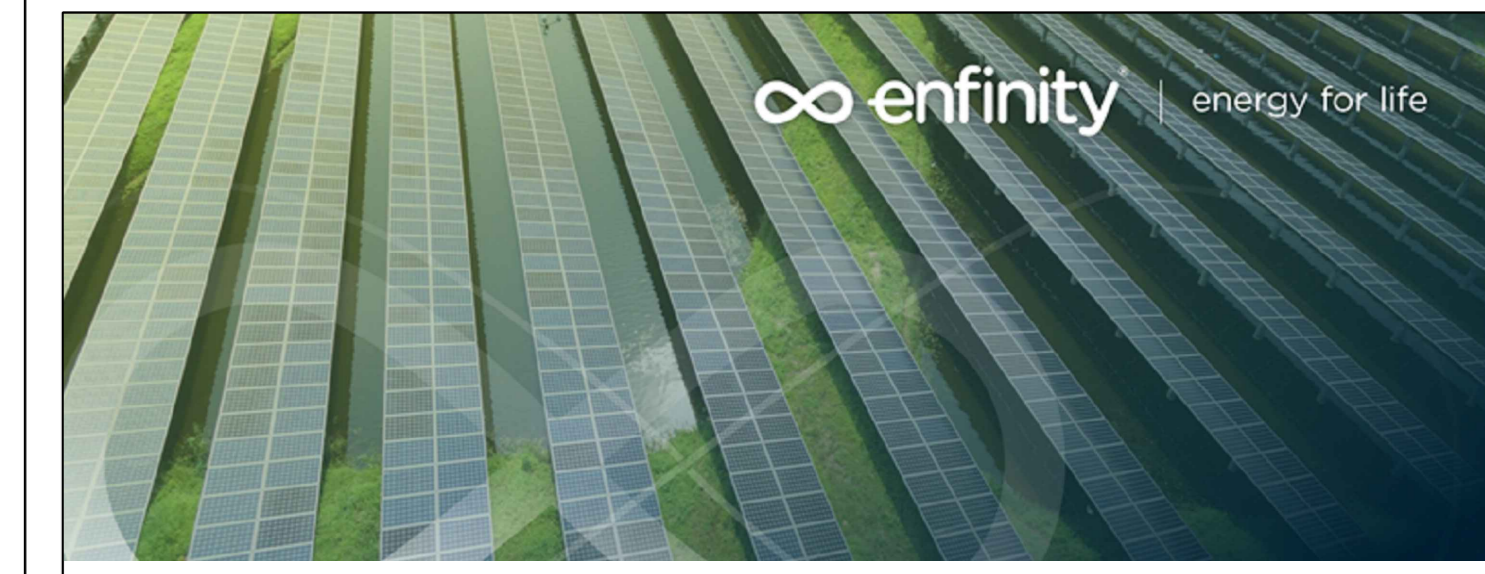

IMPIANTO AGRIVOLTAICO EG ORTENSIA SRL E OPERE CONNESSE
POTENZA IMPIANTO 24,94 MWp - COMUNE DI VITERBO (VT)

Proponente
 EG ORTENSIA S.R.L.
 VIA DEI PELLEGRINI 22 - 20122 MILANO (MI) - P.IVA 12084610968 - PEC: egortensia@pec.it

Progettazione
 Ing. Fabrizio Terenzi
 PIAZZA GIUGLIAMO MARCONI 25 - 00144 ROMA (RM) - P.IVA: 06741281007 - PEC: artelia.italia@pec.it
 Tel.: +39 366286274 - email: fabrizio.terenzi@arteliagroup.com

Coordinamento progettuale
 ARTELIA ITALIA S.P.A.
 PIAZZA GIUGLIAMO MARCONI 25 - 00144 ROMA (RM) - P.IVA: 06741281007 - PEC: artelia.italia@pec.it
 Tel.: +39 06 591 933 1 - email: contatti@arteliagroup.com

Titolo Elaborato
 PLANIMETRIA CON ACCESSI, VIABILITÀ INTERNA, ILLUMINAZIONE/VIDEOSORVEGLIANZA, RECINZIONE E MITIGAZIONE AROBOREA

LIVELLO PROGETTAZIONE	CODICE ELABORATO	FILE NAME	DATA	SCALA
DEFINITIVO	PD_TAV 12c	IT-2021-0243_PD_TAV12c-00_Planimetri	19/09/2022	1:1.000

Revisioni

REV.	DATA	DESCRIZIONE	ESEGUITO	VERIFICATO	APPROVATO
00	19/09/22	EMISSIONE PER PERMITTING	FTE	FTE	FTE