

Vista n.1\_ante operam





Vista n.2\_ante operam



Vista n.1\_post operam



Vista n.2\_post operam

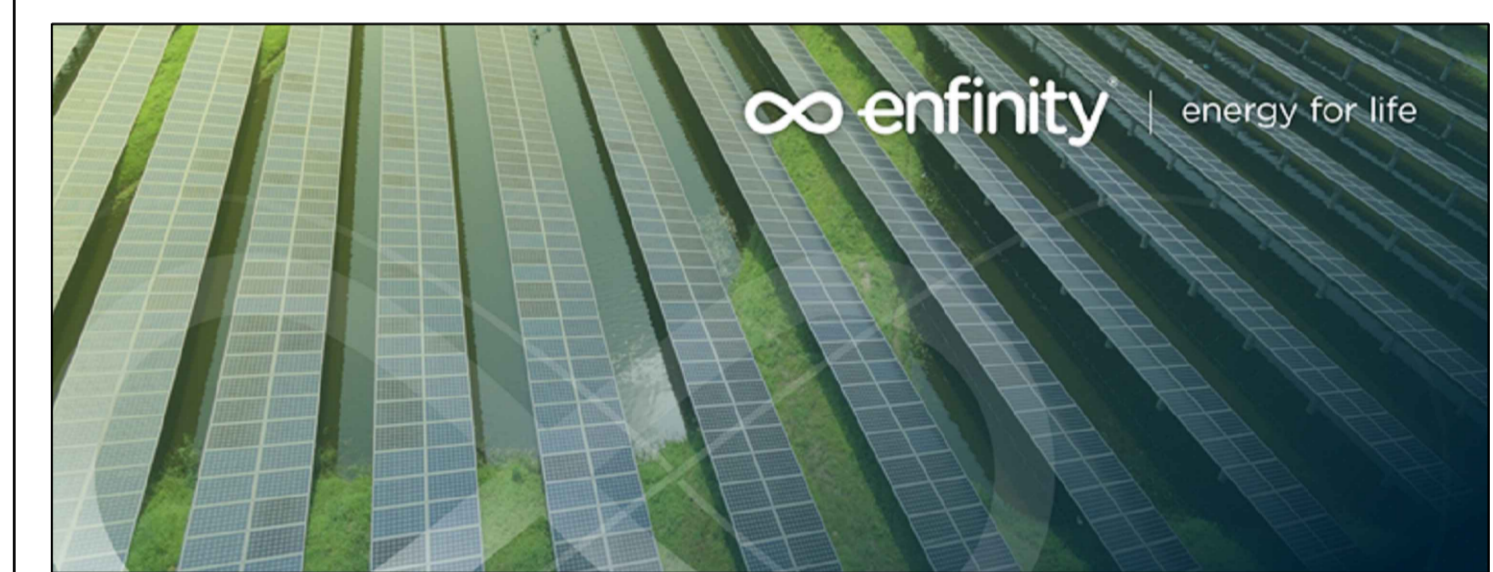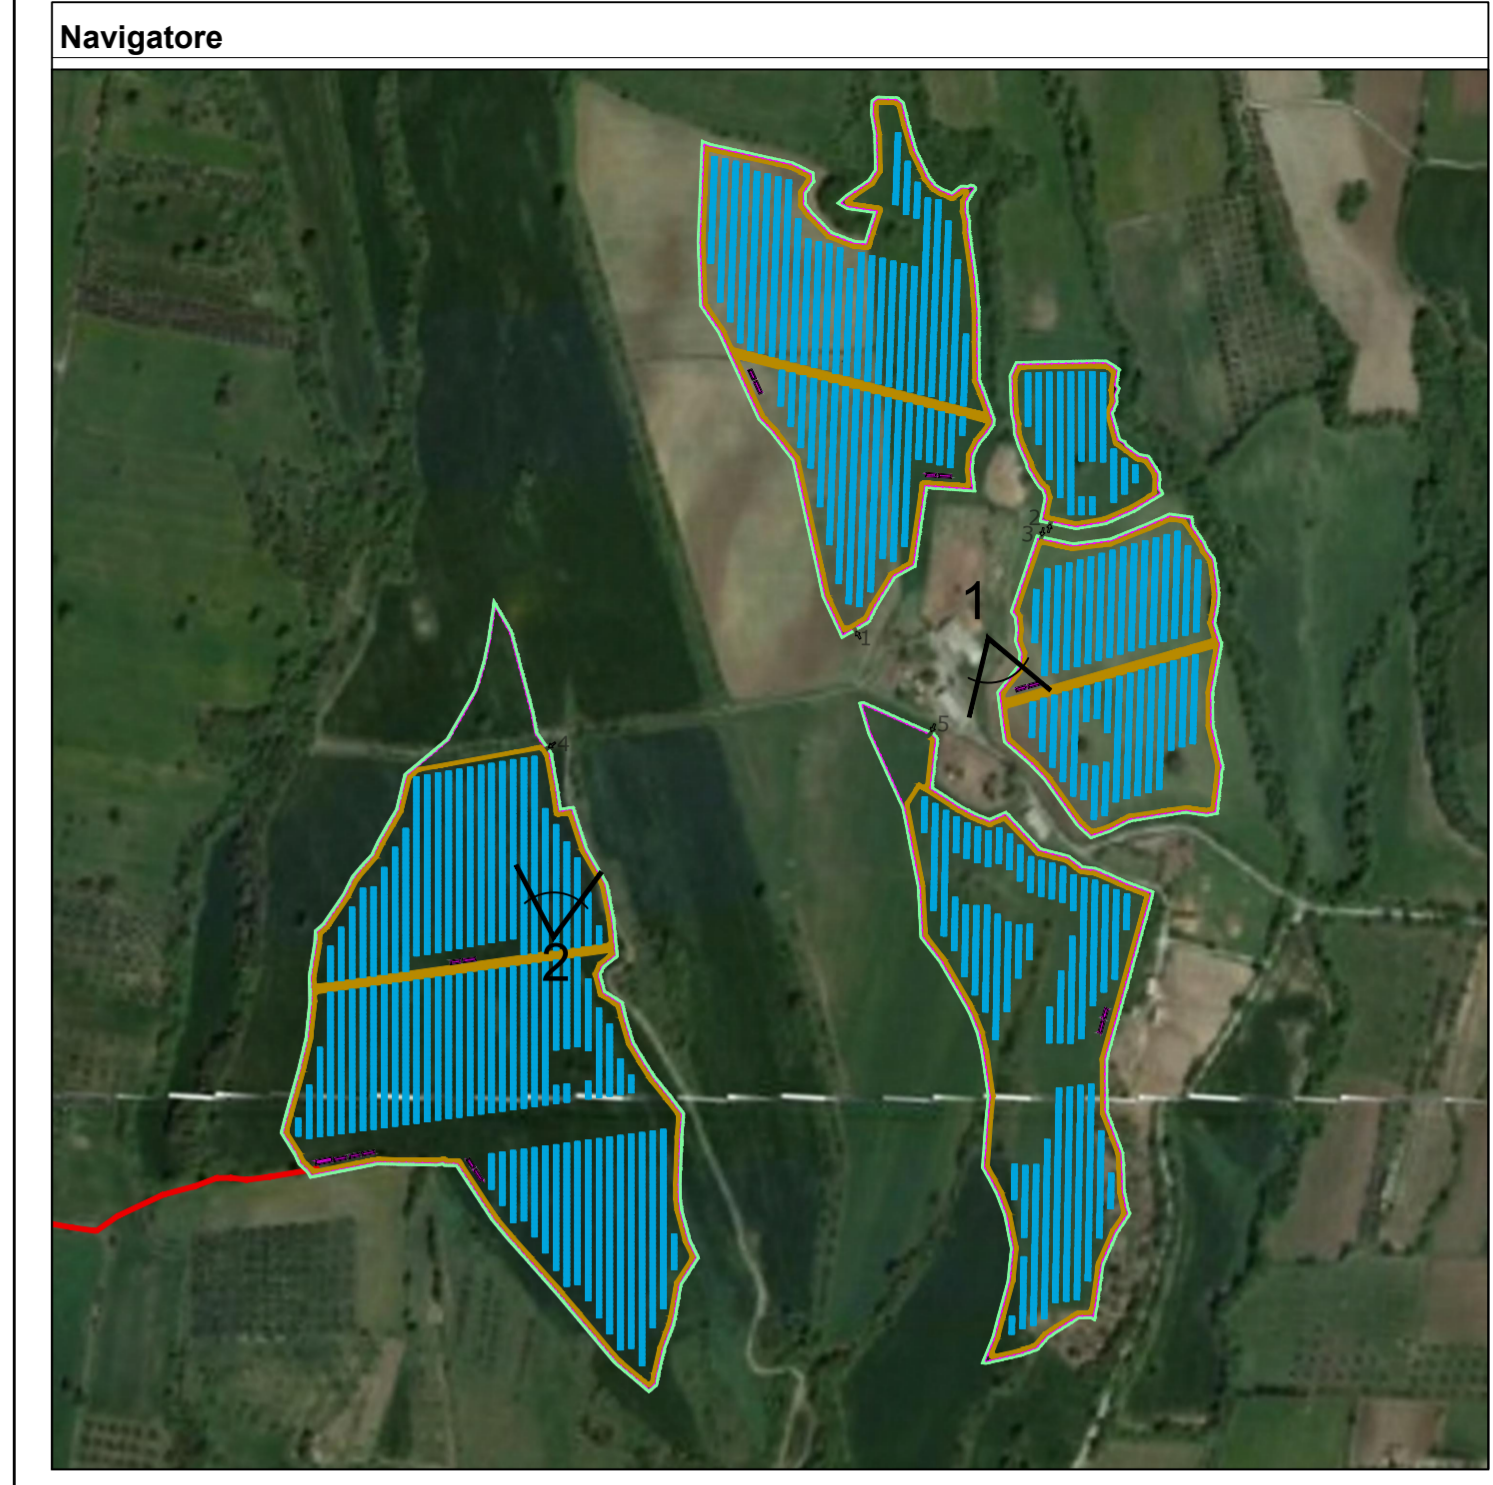

### IMPIANTO AGRIVOLTAICO EG ORTENSIA SRL E OPERE CONNESSE

POTENZA IMPIANTO 24,94 MWp - COMUNE DI VITERBO (VT)

#### Proponente

EG ORTENSIA S.R.L.  
VIA DEI PELLEGRINI 22 - 20122 MILANO (MI) - P.IVA 12084610968 - PEC: egortensia@pec.it

#### Progettazione

Ing. Fabrizio Terenzi  
PIAZZA GUGLIELMO MARCONI 25 - 00144 ROMA (RM) - P.IVA: 06741281007 - PEC: artelia.italia@pec.it  
Tel.: +39 3666286274 - email: fabrizio.terenzi@arteliagroup.com

#### Coordinamento progettuale ARTELIA

ARTELIA ITALIA S.P.A.  
PIAZZA GUGLIELMO MARCONI 25 - 00144 ROMA (RM) - P.IVA: 06741281007 - PEC: artelia.italia@pec.it  
Tel.: +39 06 591 933 1 - email: contact@it.arteliagroup.com

#### Titolo Elaborato

FOTOINSERIMENTI

LIVELLO PROGETTAZIONE	CODICE ELABORATO	FILE NAME	DATA	SCALA
DEFINITIVO	PD_TAV24	IT-2021-0243_PD_TAV24_Render	30/11/2022	

#### Revisioni

REV.	DATA	DESCRIZIONE	ESEGUITO	VERIFICATO	APPROVATO
00	30/11/22	EMISSIONE PER PERMITTING	FTE	FTE	FTE