

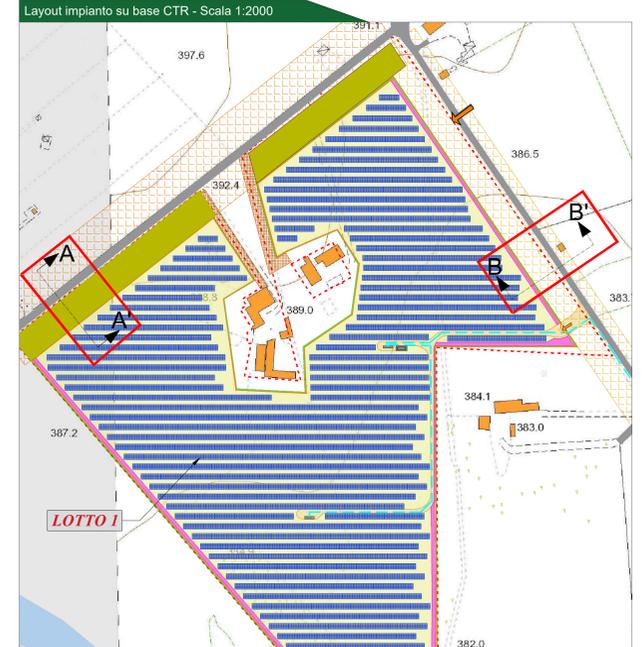


Sezione AA' - Scala 1:50

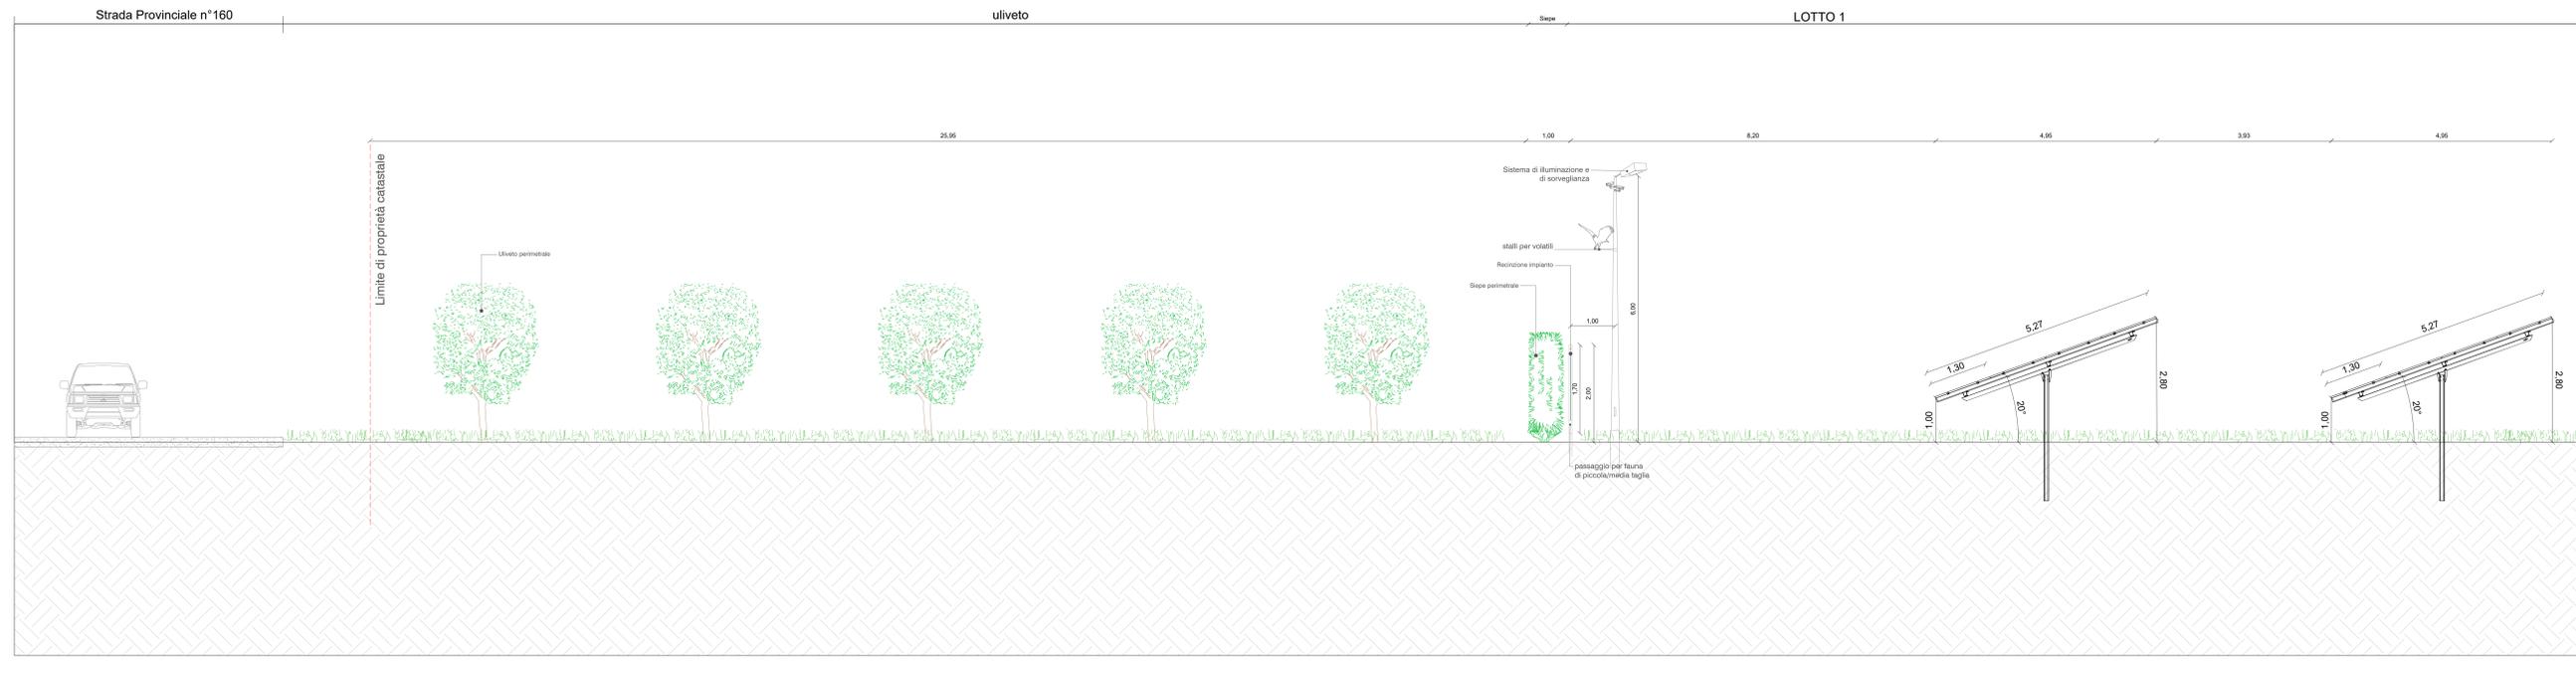

- Legenda generale**
- Perimetro catastale dell'impianto
  - Recinzione perimetrale dell'impianto
  - Cavidotto di connessione esterno
  - Cavidotto di collegamento interno lotto 2-3-5
  - Cavidotto di collegamento interno lotto 4-6
  - BP-Fiumi, torrenti, corsi d'acqua iscritti negli elenchi delle acque pubbliche (150mt) - Gravina di Laterza
  - Linea elettrica aerea BT - fascia di rispetto 10m
  - Studio Aree inondabili
  - Ingresso impianto fotovoltaico
  - Viabilità di servizio
  - Leguminose autoriseminanti
  - Stringhe di tipo "FISSO" composte da 32 moduli da 595W
  - Cabine trasformatore di campo
  - Cabina di consegna e servizi ausiliari
  - Mitigazione visiva composta da siepe perimetrale
  - Corridoi ecologici composti da strisce di impollinazione (timo, rosmarino, salvia) e da piante idrofile da aggiungere in corrispondenza delle aree inondabili

Sezione BB' - Scala 1:50

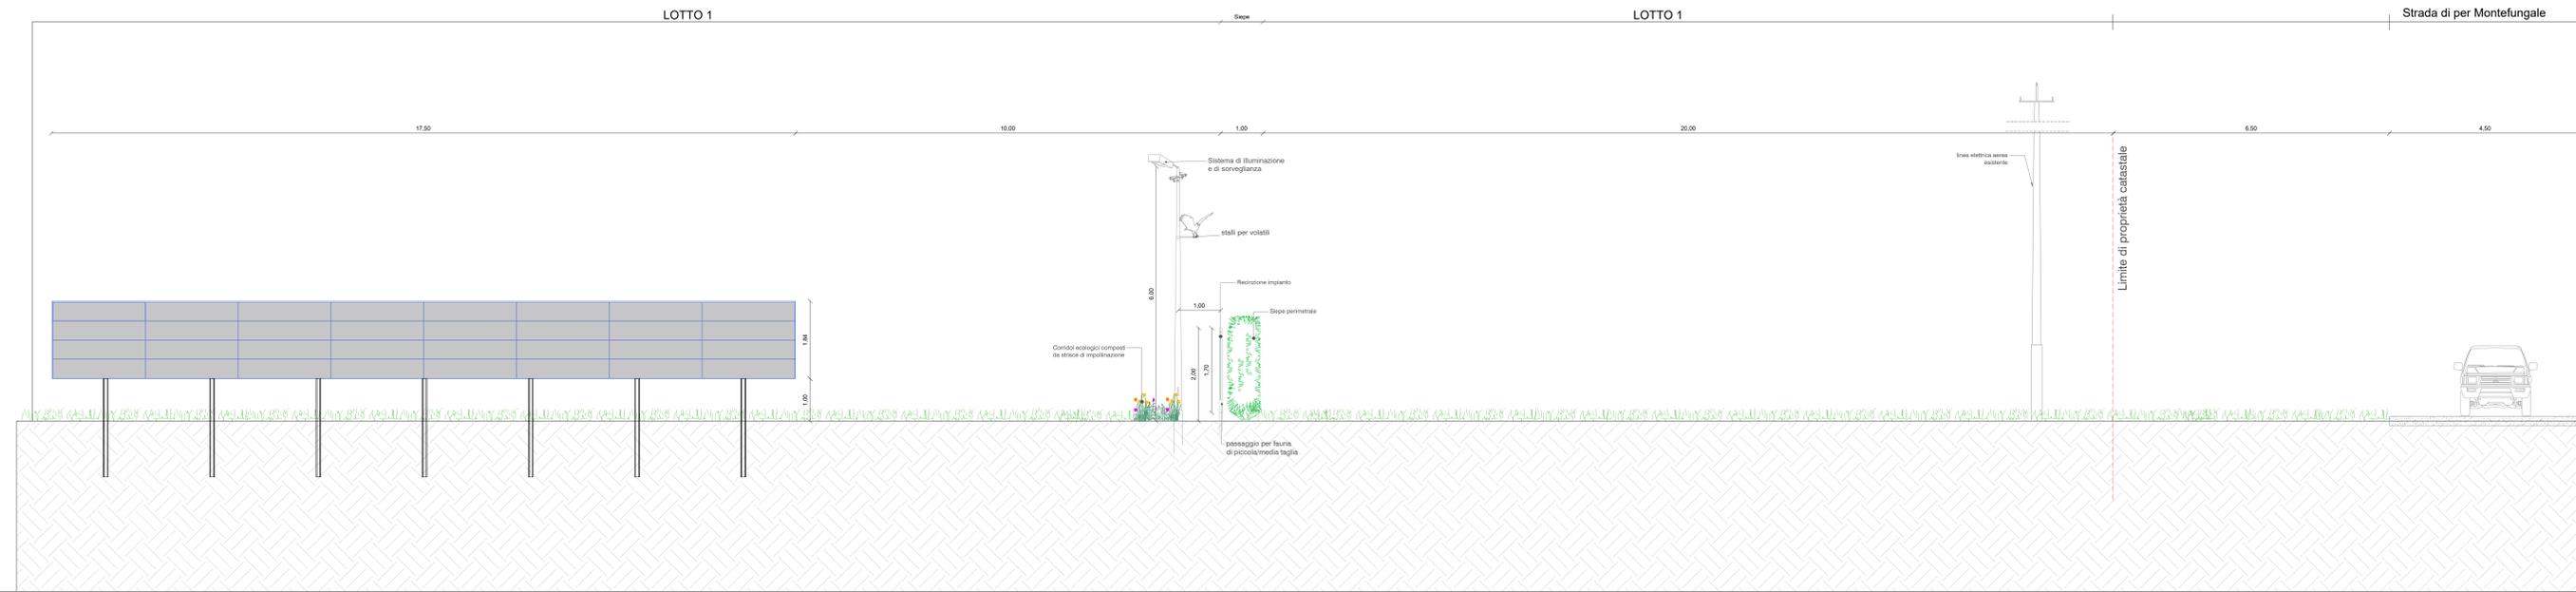

**COMUNE DI SANTERAMO IN COLLE (BA)**

**Impianto Fotovoltaico "TORNASOLE"**  
della potenza di 22,00 MW in immissione e 27,09 MW in DC  
**PROGETTO DEFINITIVO**

COMITENTE:  
**ZARAGOZA** GRUPPO EMPRESARIAL ZARAGOZA

PROGETTAZIONE:  
**TEKNE** SOCIETA' DI INGEGNERIA

PROGETTISTA:  
Arch. Ing. Renato Pitarco (Direttore Tecnico)

LEGALE RAPPRESENTANTE:  
Dott. Riccardo...

CONSULENTE:

**PD** PROGETTO DEFINITIVO

**STRUTTURE DI SUPPORTO DEI PANNELLI FOTVOLTAICI E RECINZIONE - PIANA E PROSPETTI**

Tavola **AR06.2**

Data l'emanazione: **DICEMBRE 2022**

Redatto: **L. LOMBARDO**

Verificato: **S. FANTAUZZI**

Approvato: **A. MONTAUDO**

Scala: **1:500**

Protocollo Tekne: **TKA686**