

| ELENCO PARTICELLE | | | | |
|---|--------------------|--------|------------|--------------------------|
| PARTICELLE INTERESSATE DA SERVITU' DI ELETTRODOTTO COATTIVO | | | | |
| CAVIDOTTO MT | | | | |
| ID | Comune | Foglio | Particella | Procedura da effettuarsi |
| 1 | Santeramo in Colle | 84 | 76 | Servitù di elettrodotto |
| 2 | Santeramo in Colle | 84 | 59 | Servitù di elettrodotto |
| 3 | Santeramo in Colle | 84 | 304 | Servitù di elettrodotto |
| Strada per Montefungale | | | | |
| Strada Provinciale n. 236 | | | | |
| 4 | Santeramo in Colle | 103 | 443 | Convenzione con fente |
| 5 | Santeramo in Colle | 103 | 444 | Convenzione con fente |
| 6 | Santeramo in Colle | 103 | 445 | Convenzione con fente |
| 7 | Santeramo in Colle | 103 | 446 | Convenzione con fente |
| Strada Provinciale n. 140 | | | | |
| 26 | Santeramo in Colle | 103 | 80 | Convenzione con fente |
| 27 | Matera | 19 | 13 | Convenzione con fente |
| 28 | Matera | 19 | 244 | Servitù di elettrodotto |

| CAVIDOTTO TRA I LOTTI | | | | |
|-------------------------|--------------------|--------|------------|--------------------------|
| Strada per Montefungale | | | | |
| ID | Comune | Foglio | Particella | Procedura da effettuarsi |
| 1 | Santeramo in Colle | 84 | 76 | Servitù di elettrodotto |
| 2 | Santeramo in Colle | 84 | 59 | Servitù di elettrodotto |
| 3 | Santeramo in Colle | 84 | 304 | Servitù di elettrodotto |


| PARTICELLE IN DISPONIBILITA' DEL PRODUTTORE | | | | |
|---|--------------------|--------|------------|------------------------------|
| AREA IMPIANTO | | | | |
| ID | Comune | Foglio | Particella | Procedura da effettuarsi |
| 1 | Santeramo in Colle | 84 | 31 | Disponibilità del produttore |
| 2 | Santeramo in Colle | 84 | 34 | Disponibilità del produttore |
| 3 | Santeramo in Colle | 84 | 58 | Disponibilità del produttore |
| 4 | Santeramo in Colle | 84 | 71 | Disponibilità del produttore |
| 5 | Santeramo in Colle | 84 | 72 | Disponibilità del produttore |
| 6 | Santeramo in Colle | 84 | 77 | Disponibilità del produttore |
| 7 | Santeramo in Colle | 84 | 79 | Disponibilità del produttore |
| 8 | Santeramo in Colle | 84 | 80 | Disponibilità del produttore |
| 9 | Santeramo in Colle | 84 | 327 | Disponibilità del produttore |
| 10 | Santeramo in Colle | 84 | 328 | Disponibilità del produttore |
| 11 | Santeramo in Colle | 84 | 335 | Disponibilità del produttore |
| 12 | Santeramo in Colle | 84 | 336 | Disponibilità del produttore |
| 13 | Santeramo in Colle | 84 | 498 | Disponibilità del produttore |
| 14 | Santeramo in Colle | 84 | 499 | Disponibilità del produttore |
| 15 | Santeramo in Colle | 84 | 965 | Disponibilità del produttore |
| 16 | Santeramo in Colle | 84 | 1159x23 | Disponibilità del produttore |
| 17 | Santeramo in Colle | 84 | 1160x23 | Disponibilità del produttore |
| 18 | Santeramo in Colle | 85 | 62 | Disponibilità del produttore |
| 19 | Santeramo in Colle | 85 | 65 | Disponibilità del produttore |
| 20 | Santeramo in Colle | 85 | 95 | Disponibilità del produttore |
| 21 | Santeramo in Colle | 85 | 96 | Disponibilità del produttore |
| 22 | Santeramo in Colle | 85 | 97 | Disponibilità del produttore |
| 23 | Santeramo in Colle | 85 | 98 | Disponibilità del produttore |
| 24 | Santeramo in Colle | 85 | 201 | Disponibilità del produttore |
| 25 | Santeramo in Colle | 85 | 202 | Disponibilità del produttore |
| 26 | Santeramo in Colle | 85 | 203 | Disponibilità del produttore |
| 27 | Santeramo in Colle | 85 | 206 | Disponibilità del produttore |
| 28 | Santeramo in Colle | 85 | 209 | Disponibilità del produttore |
| 29 | Santeramo in Colle | 85 | 324 | Disponibilità del produttore |
| 30 | Santeramo in Colle | 85 | 392 ex125 | Disponibilità del produttore |
| 31 | Santeramo in Colle | 85 | 393 ex125 | Disponibilità del produttore |
| 32 | Santeramo in Colle | 85 | 394 ex125 | Disponibilità del produttore |
| 33 | Santeramo in Colle | 85 | 395 ex328 | Disponibilità del produttore |
| 34 | Santeramo in Colle | 85 | 396 ex328 | Disponibilità del produttore |
| 35 | Santeramo in Colle | 85 | 397 ex69 | Disponibilità del produttore |
| 36 | Santeramo in Colle | 85 | 398 ex69 | Disponibilità del produttore |
| 37 | Santeramo in Colle | 85 | 399 ex287 | Disponibilità del produttore |
| 38 | Santeramo in Colle | 85 | 400 ex287 | Disponibilità del produttore |
| 39 | Santeramo in Colle | 85 | 401 ex287 | Disponibilità del produttore |
| 40 | Santeramo in Colle | 85 | 402 ex287 | Disponibilità del produttore |
| 41 | Santeramo in Colle | 85 | 403 ex70 | Disponibilità del produttore |
| 42 | Santeramo in Colle | 85 | 404 ex70 | Disponibilità del produttore |
| 43 | Santeramo in Colle | 85 | 405 ex70 | Disponibilità del produttore |
| 44 | Santeramo in Colle | 85 | 406 ex68 | Disponibilità del produttore |
| 45 | Santeramo in Colle | 85 | 407 ex68 | Disponibilità del produttore |

| PARTICELLE INTERESSATE DA ESPROPRIO | | | | |
|--|--------|--------|------------|--------------------------|
| AREA CABINA DI ELEVAZIONE MT/AT E OPERE CONNESSE | | | | |
| ID | Comune | Foglio | Particella | Procedura da effettuarsi |
| 1 | Matera | 19 | 199 | Esproprio |
| 2 | Matera | 19 | 200 | Esproprio |
| 3 | Matera | 19 | 201 | Esproprio |
| 4 | Matera | 19 | 244 | Esproprio |

| STRADA DI ACCESSO ALLA CABINA DI ELEVAZIONE MT/AT | | | | |
|---|--------------------|--------|------------|-------------------------------|
| ID | Comune | Foglio | Particella | Procedura da effettuarsi |
| 1 | Santeramo in Colle | 103 | 80 | Convenzione con Ente |
| 2 | Matera | 19 | 13 | Convenzione con Ente |
| 3 | Matera | 19 | 244 | Servitù coattiva di passaggio |
| 4 | Matera | 19 | 249 | Servitù coattiva di passaggio |

Legenda generale

- Area in disponibilità del produttore
- Area da sottoporre a servitù di elettrodotto coattivo
- Area per le quali è prevista la stipula di convenzione con ente pubblico
- Area da sottoporre a servitù di passaggio coattivo su strada esistente
- Area da sottoporre a servitù di elettrodotto e di passaggio coattivo su nuova strada da realizzare
- Area sottoposte ad esproprio
- Confine foglio catastale
- Confine regionale

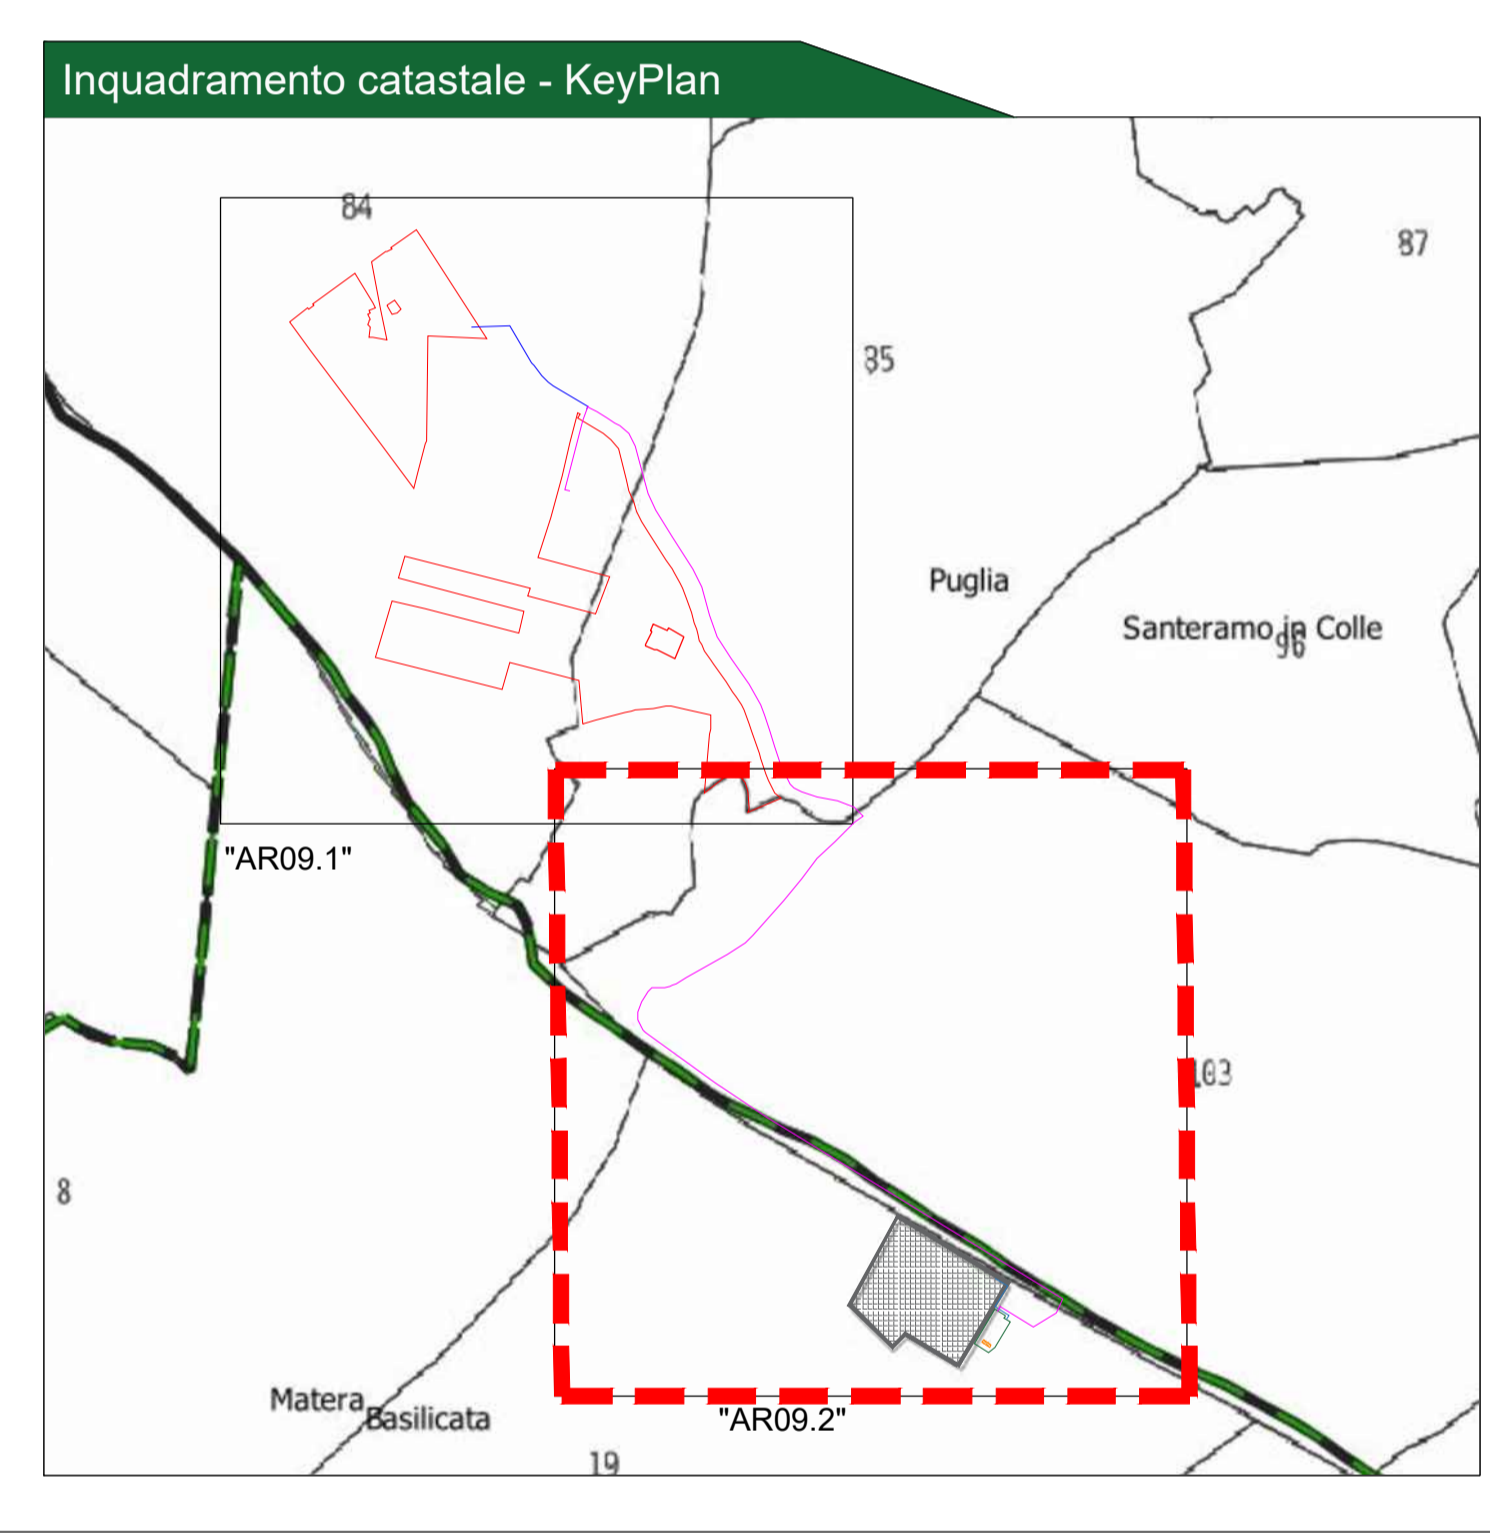

COMUNE DI SANTERAMO IN COLLE (BA)

Impianto Fotovoltaico "TORNASOLE"
 della potenza di 22.00 MW in immissione e 27.09 MW in DC
PROGETTO DEFINITIVO

COMITENTE: **ZARAGOZÀ**

PROGETTAZIONE: **TEKNE**

PROGETTISTI: **TEKNE**

LEGALE RAPPRESENTANTE: **TEKNE**

CONSULENTE: **TEKNE**

PD PIANO PARTICELLARE DI ESPROPRIO

PROGETTO COGNITIVO

Data l'emissione: **DICEMBRE 2022**

Redatto: **LUOMASIO**

Verificato: **GIANNINO**

Approvato: **ALBERTO**

Scala: **1:2000**

Protocollo: **TKA686**

File: **AR09.2**