VERTICE - V2	
X	2520564.211
Y	4648203.253
α	26.534932
τ_1	149.999230
τ_2	176.534163
R	924.000
T	195.709
Sv	225.173
V	140
Rpe	160.000
M	1.154
H	160
P	0.001000

VERTICE V1	
X	2520153.852
Y	4648613.602
α	-19.182265
τ_1	169.182495
τ_2	149.999230
R	1000.000
T	152.001
Sv	151.358
V	140
Rpe	150.000
M	0.935
H	150
P	0.001000

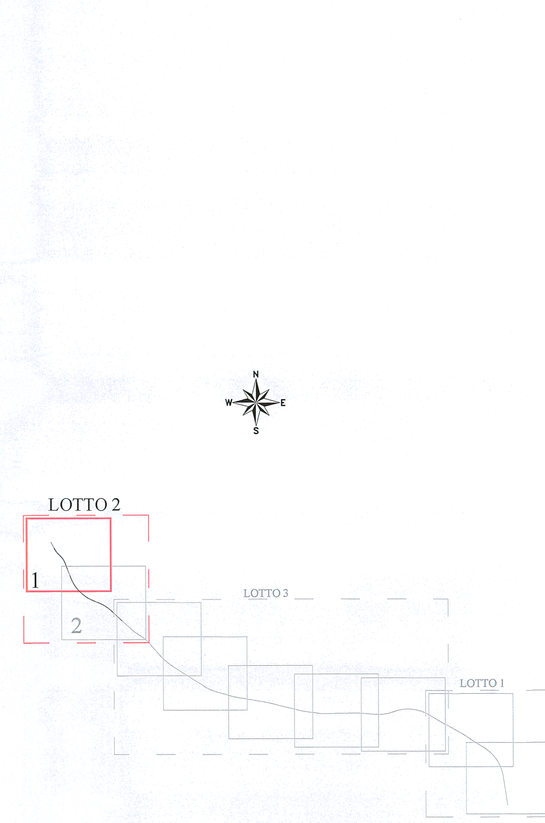

COMMITTENTE:

RFI RETE FERROVIARIA ITALIANA
GRUPPO FERROVIE DELLO STATO ITALIANE
DIREZIONE INVESTIMENTI
DIREZIONE PROGRAMMI INVESTIMENTI
DIRETTRICE SUD - PROGETTO ADRIATICA

PROGETTAZIONE:

ITALFERR
GRUPPO FERROVIE DELLO STATO ITALIANE

U.O. PRODUZIONE SUD E ISOLE

PROGETTO PRELIMINARE

LINEA PESCARA - BARI
RADDOPPIO TERMOLI (e) - LESINA (e)
LOTTO 02 TERMOLI - CAMPOMARINO
IF - INFRASTRUTTURA FERROVIARIA

Planimetria di progetto su cartografia - Tav. 1/2

SCALA: 1:5000

COMMESSA	LOTTO	FASE	ENTE	TIPO DOC.	OPERA/DISCIPLINA	PROGR.	REV.
L032	02	R	78	P5	IF0001	001	B

Rev.	Descrizione	Redatto	Data	Verificato	Data	Approvato	Data	Autorizzato Data
A	EMISSIONE ELABORATI CARATTERIZZANTI	R.Allegretti	Dic. 2012	A. Liberatore	Dic. 2012	F. Gentile	Dic. 2012	D. Tinelli Gennaio 2013
B	EMISSIONE ESECUTIVA	R.Allegretti	Genn. 2013	L. Liberatore	Genn. 2013	F. Gentile	Genn. 2013	

File:L032027&P5IF0001001A.DWG

n. Elab.: X