



PROGETTO	24.270
DIS.FUNC.	04-00.000
DIS.PRECC.	100.000
DIS.SICC.	100.000

SEZIONE N. : 1
QT. PROGETTO : 24.270
DIS.FUNC. : 04-00.000
DIS.PRECC. : 100.000
DIS.SICC. : 100.000

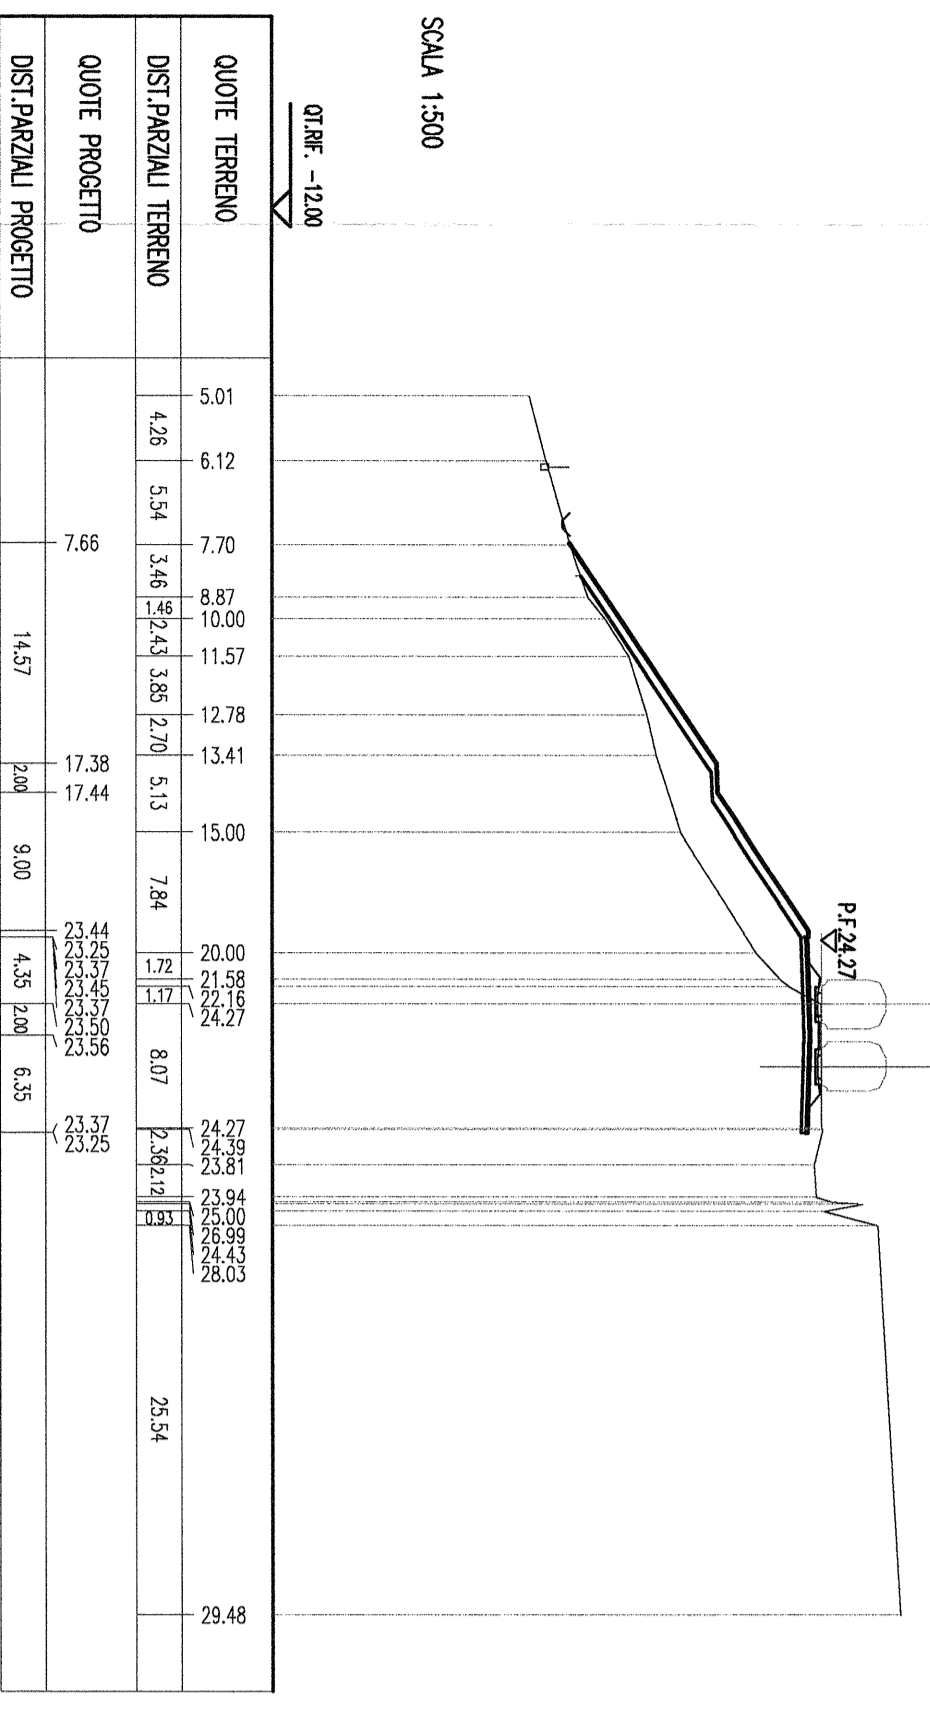


PROGETTO	24.528
DIS.FUNC.	04-00.000
DIS.PRECC.	100.000
DIS.SICC.	100.000

SEZIONE N. : 2
QT. PROGETTO : 24.528
DIS.FUNC. : 04-00.000
DIS.PRECC. : 100.000
DIS.SICC. : 100.000

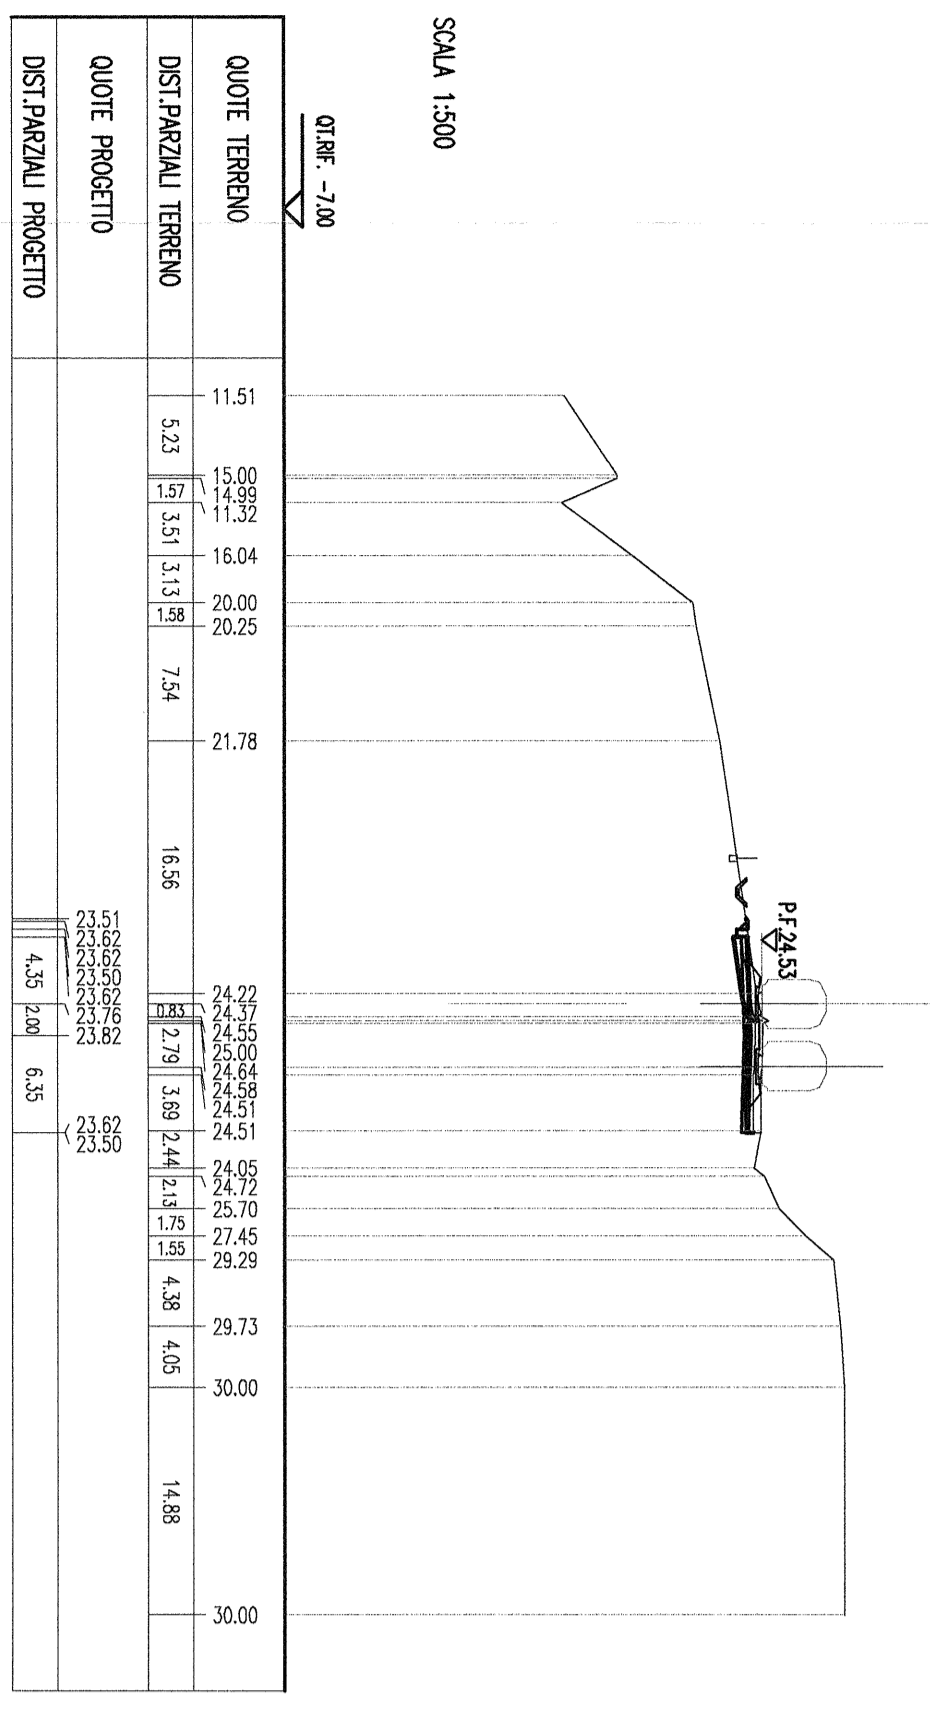


PROGETTO	24.785
DIS.FUNC.	04-00.000
DIS.PRECC.	100.000
DIS.SICC.	100.000

SEZIONE N. : 3
QT. PROGETTO : 24.785
DIS.FUNC. : 04-00.000
DIS.PRECC. : 100.000
DIS.SICC. : 100.000

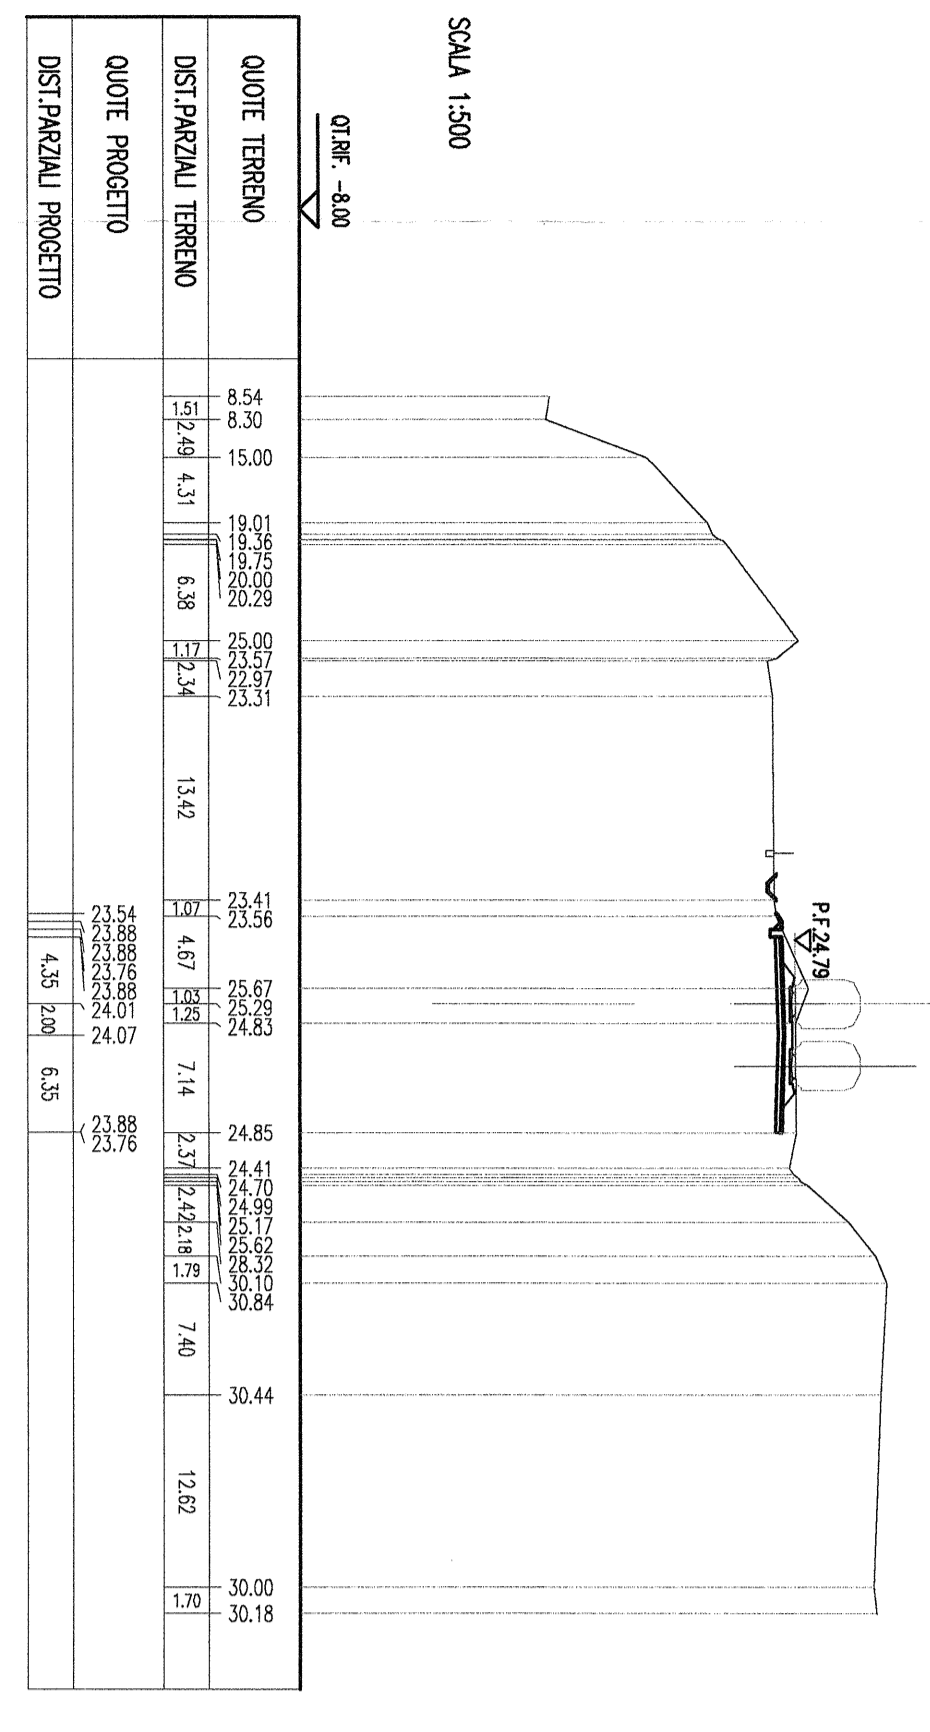


PROGETTO	25.043
DIS.FUNC.	04-00.000
DIS.PRECC.	100.000
DIS.SICC.	100.000

SEZIONE N. : 4
QT. PROGETTO : 25.043
DIS.FUNC. : 04-00.000
DIS.PRECC. : 100.000
DIS.SICC. : 100.000

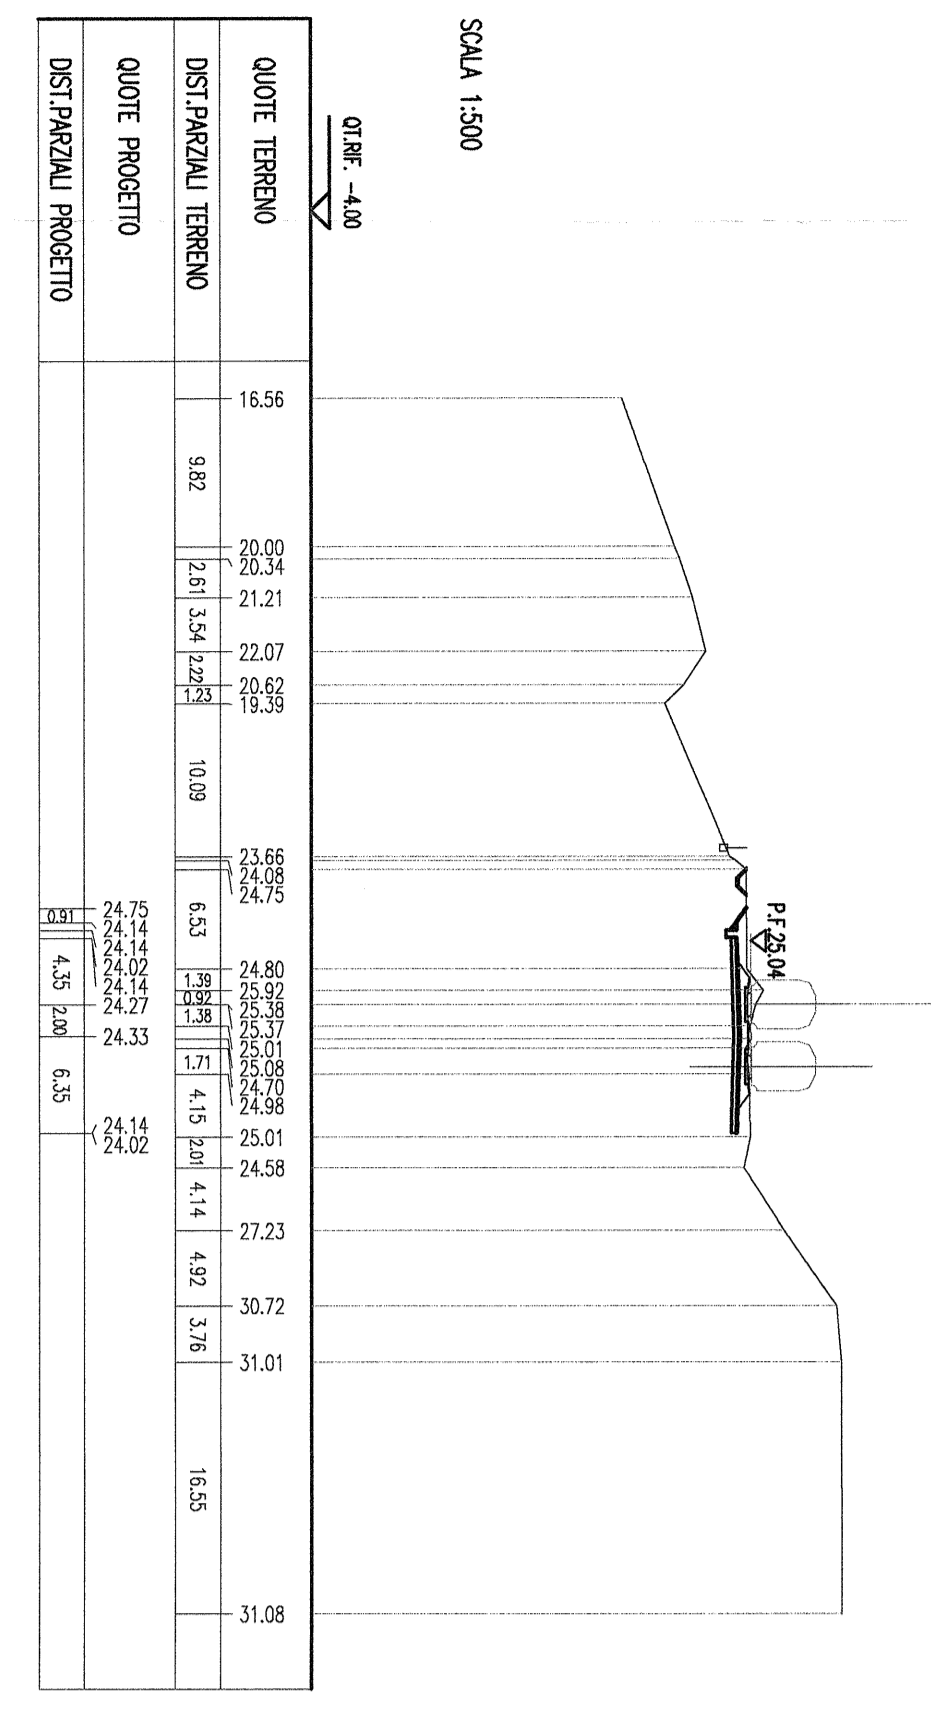


PROGETTO	25.300
DIS.FUNC.	04-00.000
DIS.PRECC.	100.000
DIS.SICC.	100.000

SEZIONE N. : 5
QT. PROGETTO : 25.300
DIS.FUNC. : 04-00.000
DIS.PRECC. : 100.000
DIS.SICC. : 100.000

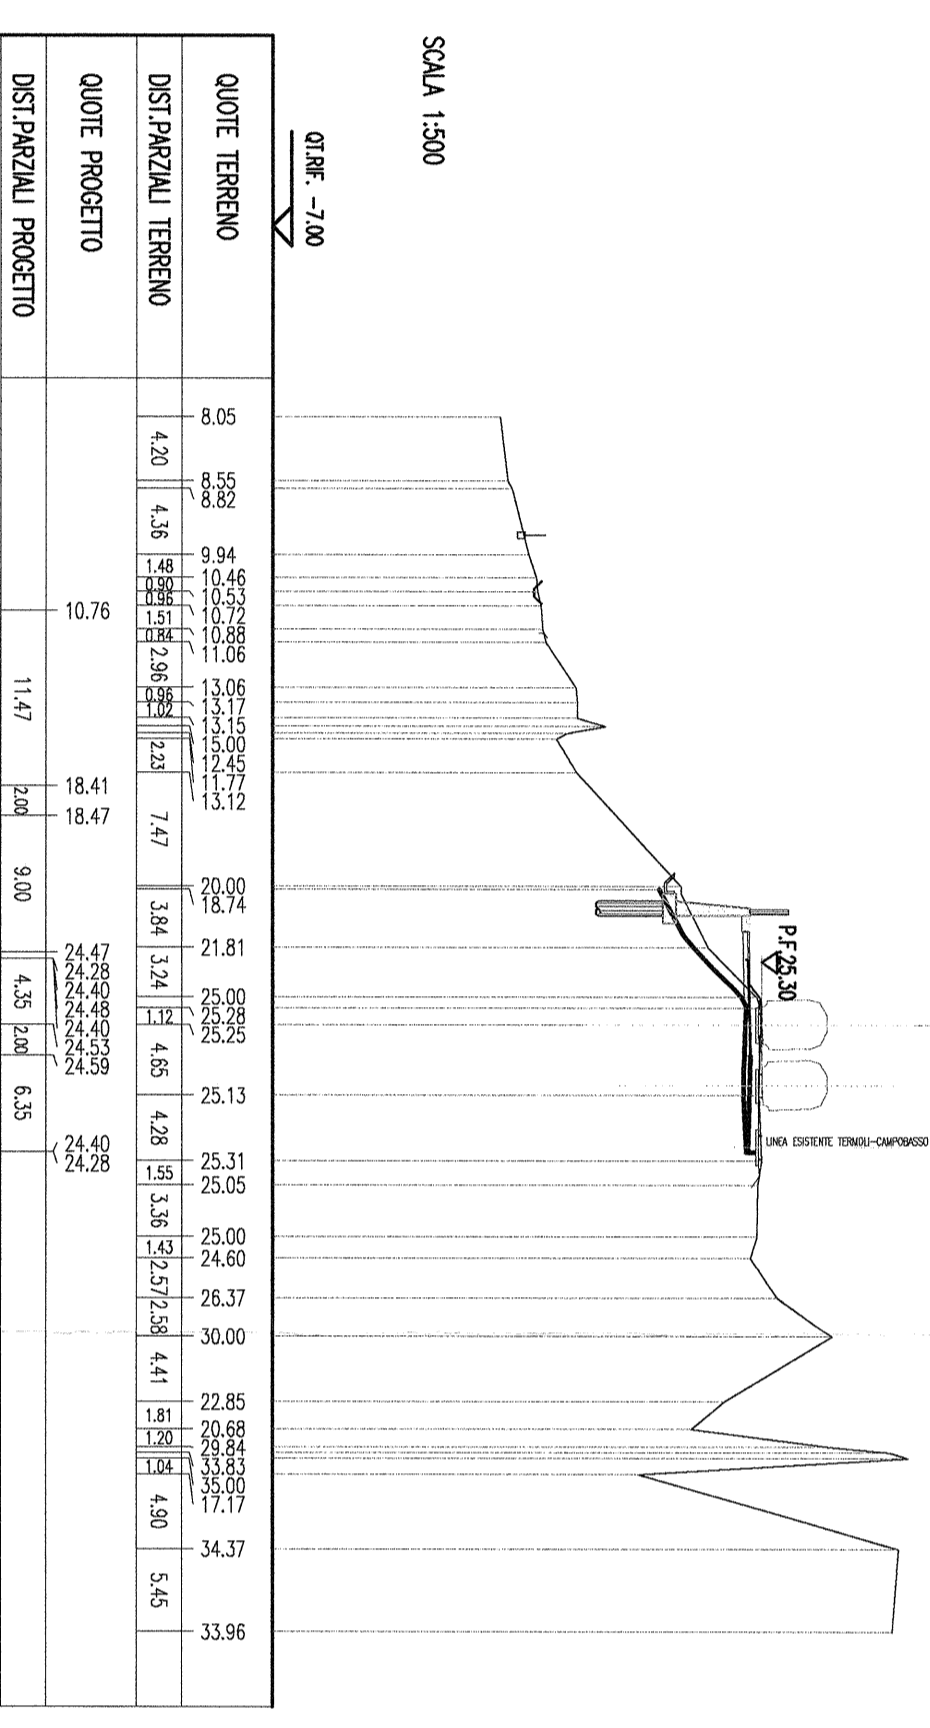


PROGETTO	25.538
DIS.FUNC.	04-00.000
DIS.PRECC.	100.000
DIS.SICC.	100.000

SEZIONE N. : 6
QT. PROGETTO : 25.538
DIS.FUNC. : 04-00.000
DIS.PRECC. : 100.000
DIS.SICC. : 100.000

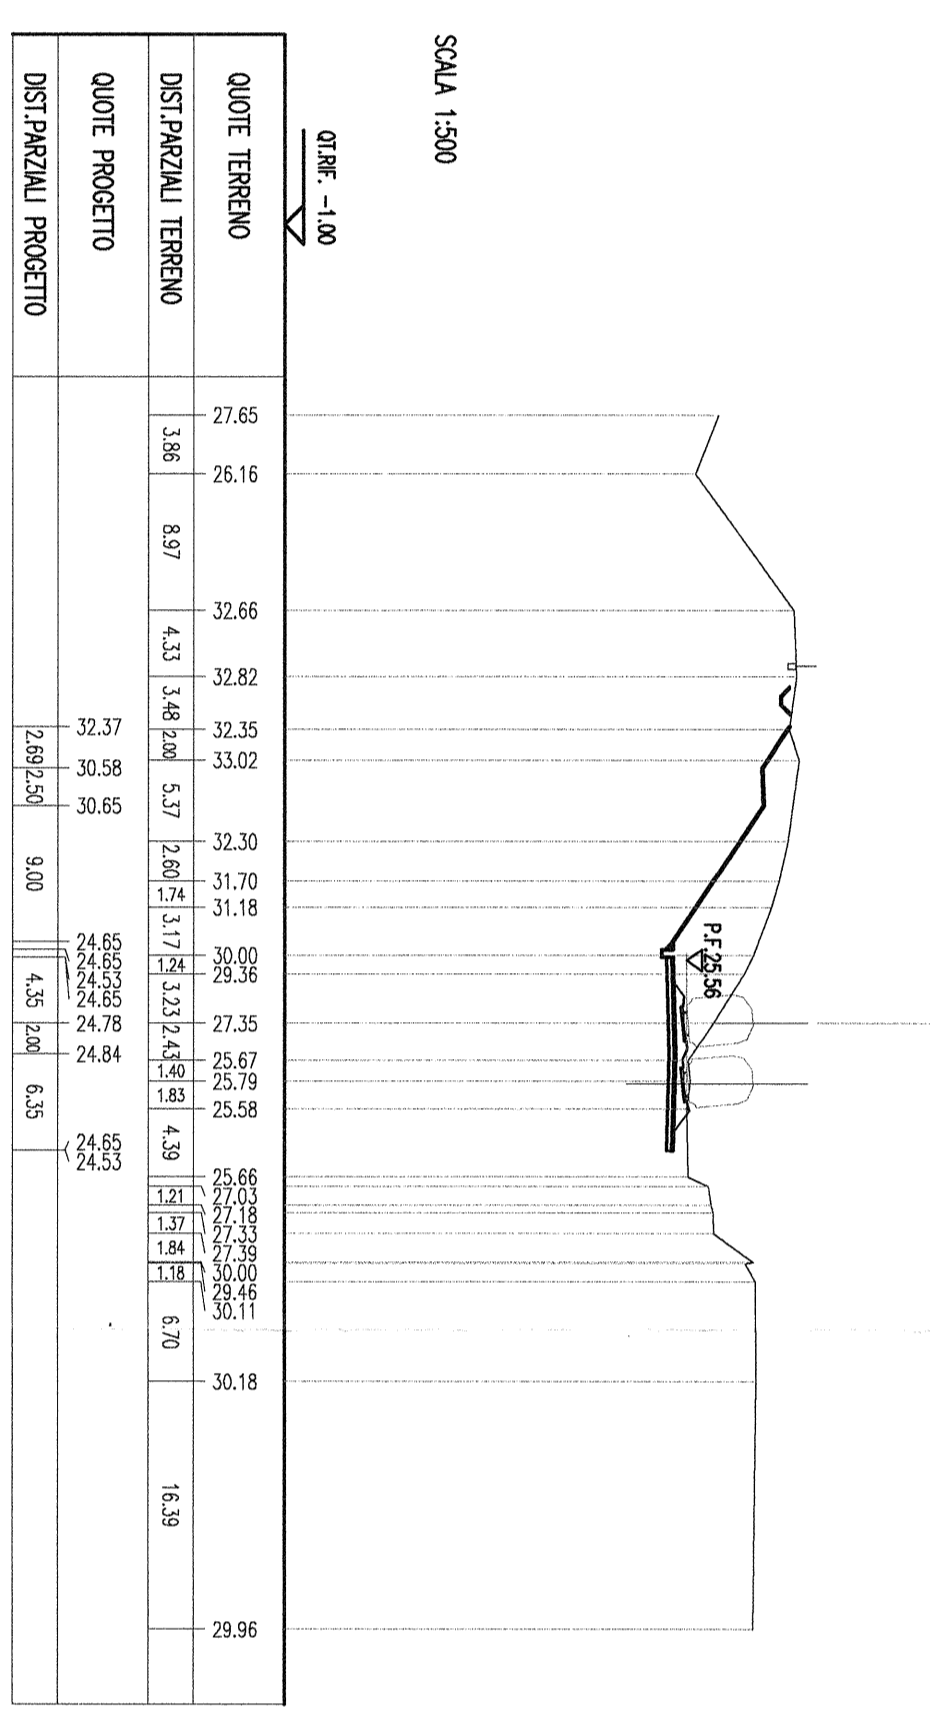


PROGETTO	25.787
DIS.FUNC.	04-00.000
DIS.PRECC.	100.000
DIS.SICC.	100.000

SEZIONE N. : 7
QT. PROGETTO : 25.787
DIS.FUNC. : 04-00.000
DIS.PRECC. : 100.000
DIS.SICC. : 100.000

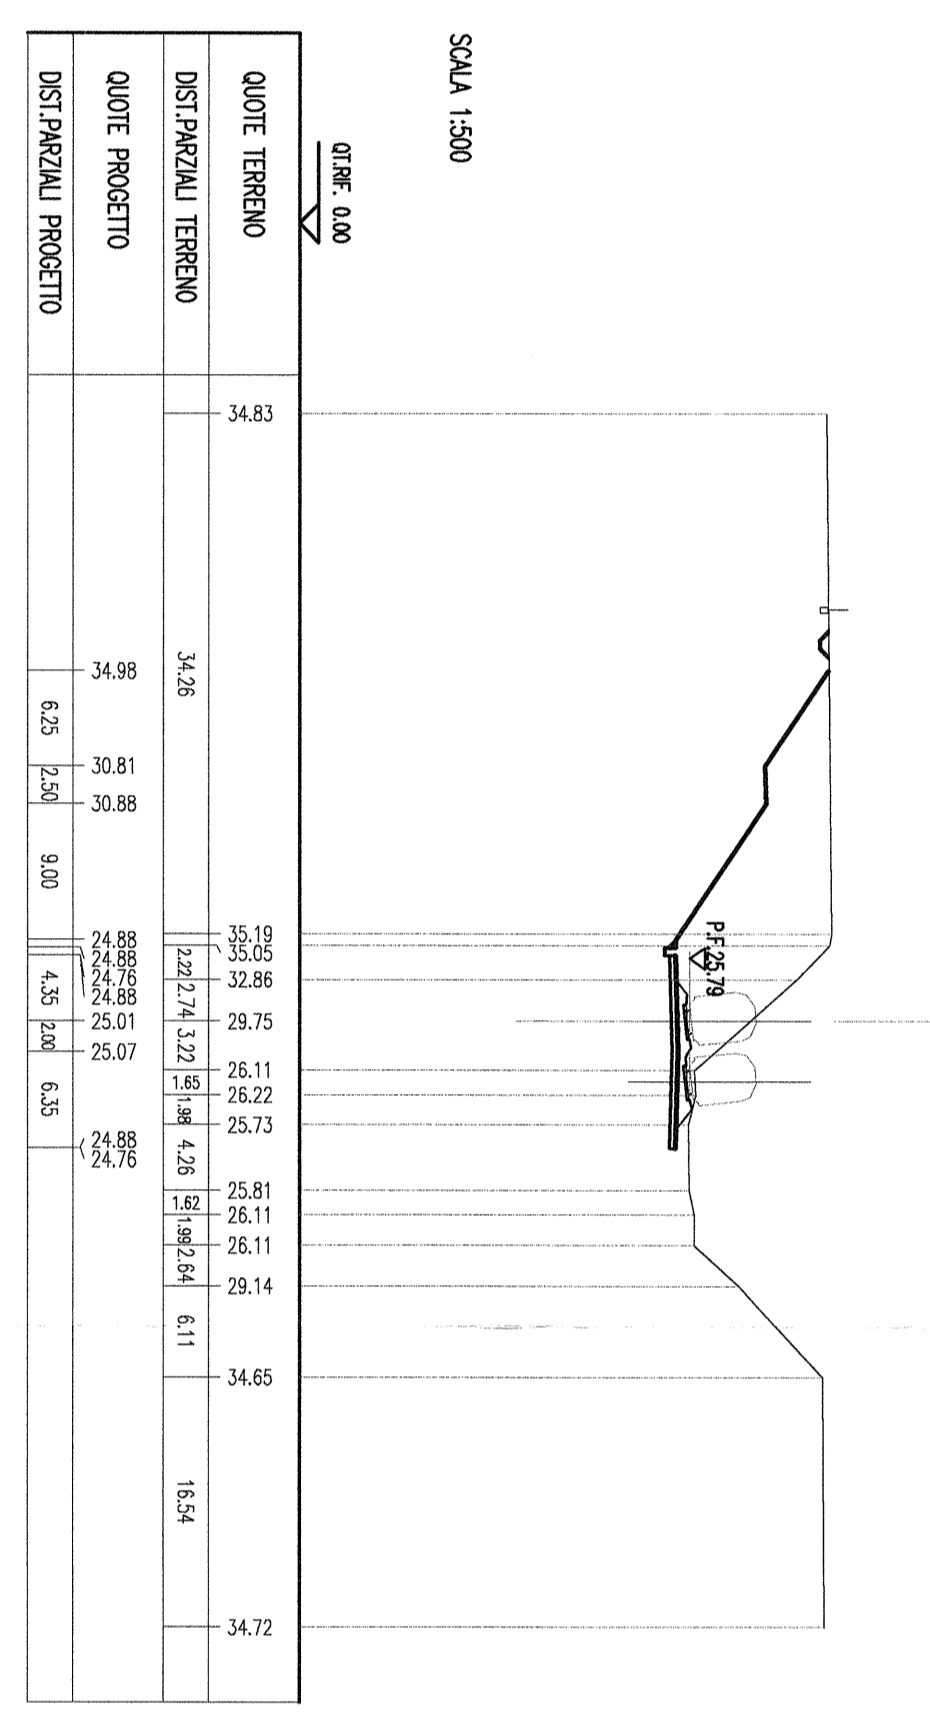


PROGETTO	25.790
DIS.FUNC.	04-00.000
DIS.PRECC.	100.000
DIS.SICC.	100.000

SEZIONE N. : 8
QT. PROGETTO : 25.790
DIS.FUNC. : 04-00.000
DIS.PRECC. : 100.000
DIS.SICC. : 100.000

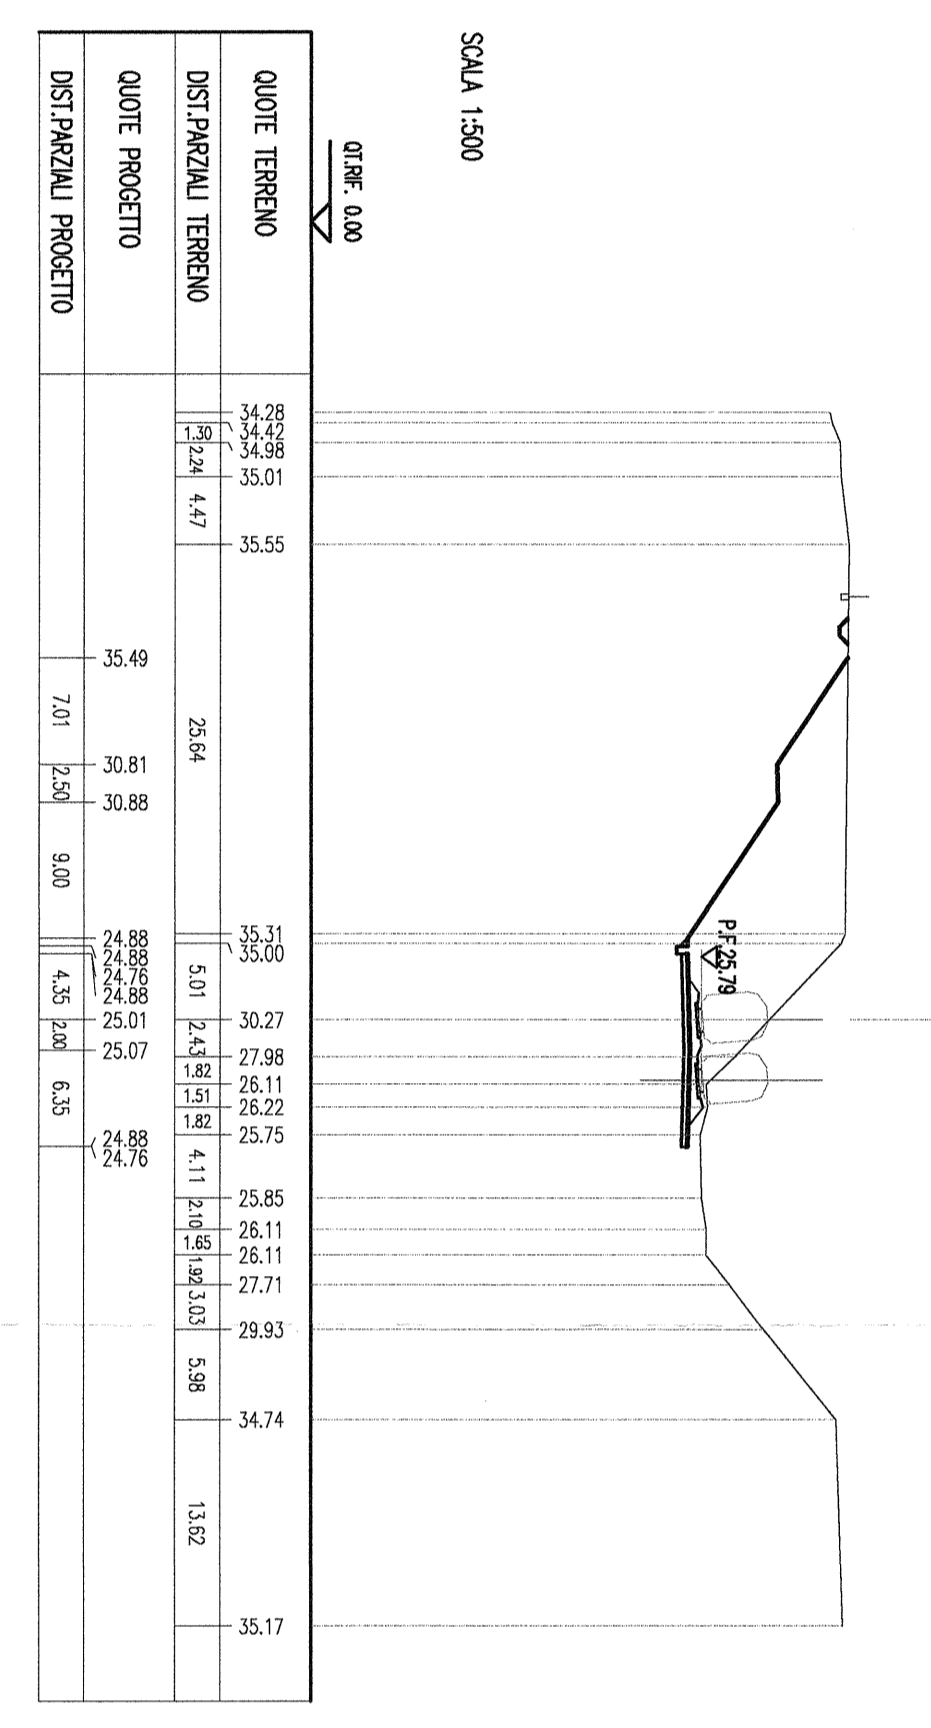


PROGETTO	25.790
DIS.FUNC.	04-00.000
DIS.PRECC.	100.000
DIS.SICC.	100.000

SEZIONE N. : 9
QT. PROGETTO : 25.790
DIS.FUNC. : 04-00.000
DIS.PRECC. : 100.000
DIS.SICC. : 100.000

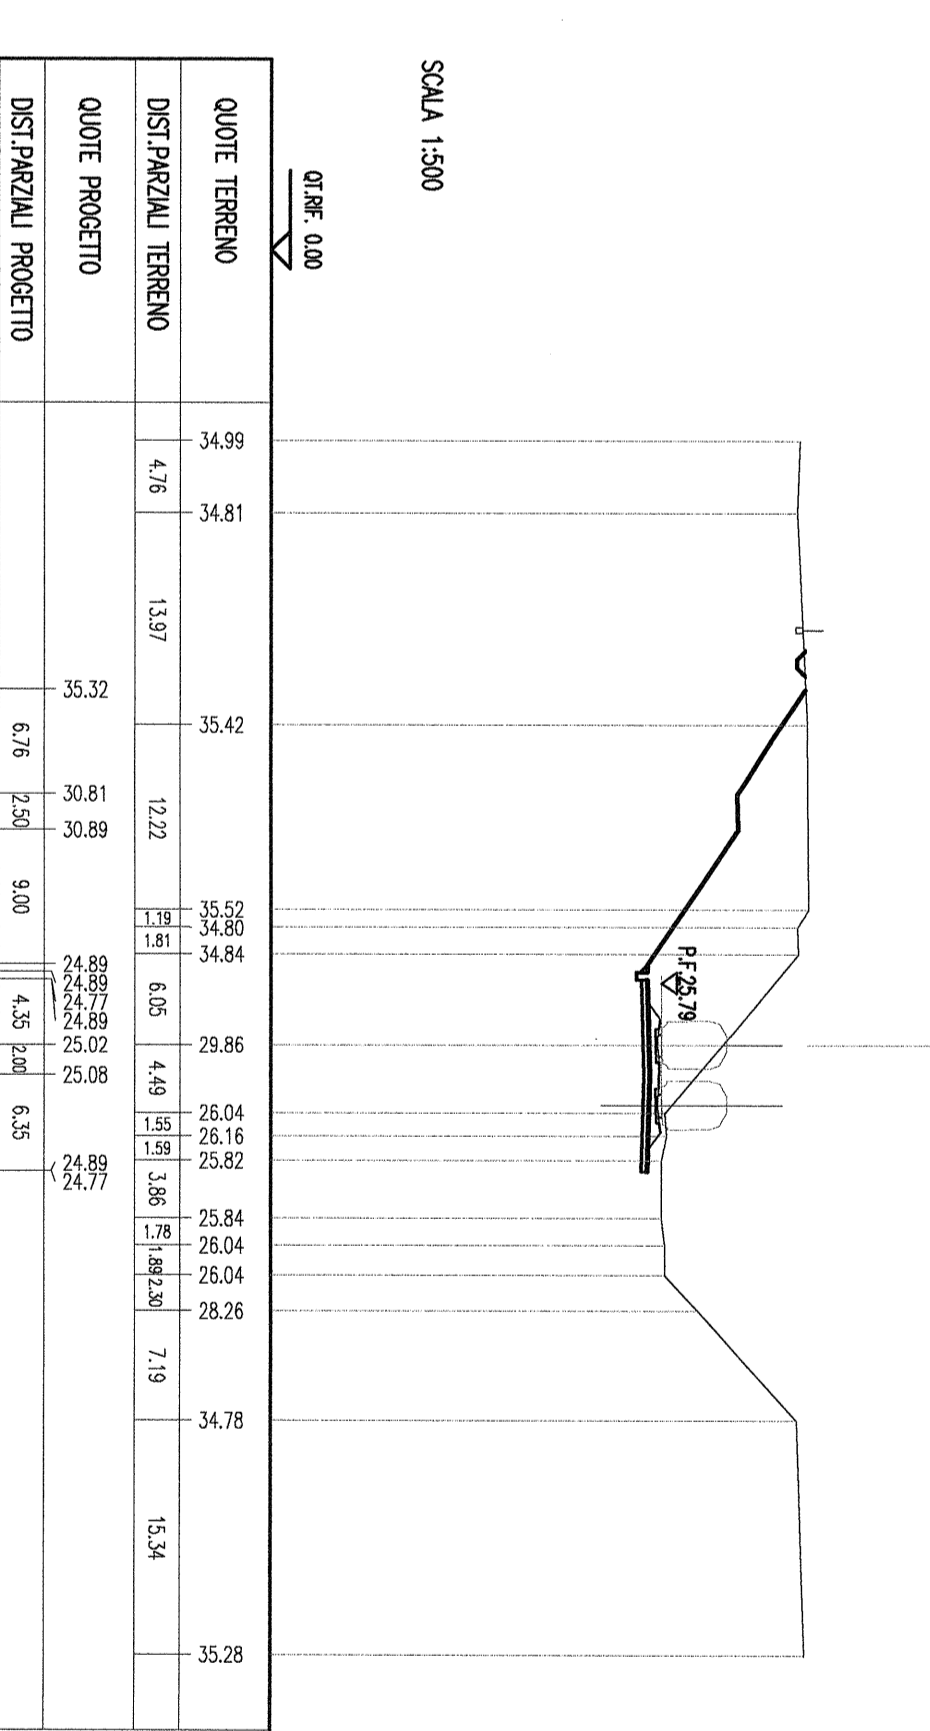


PROGETTO	25.790
DIS.FUNC.	04-00.000
DIS.PRECC.	100.000
DIS.SICC.	100.000

SEZIONE N. : 10
QT. PROGETTO : 25.790
DIS.FUNC. : 04-00.000
DIS.PRECC. : 100.000
DIS.SICC. : 100.000

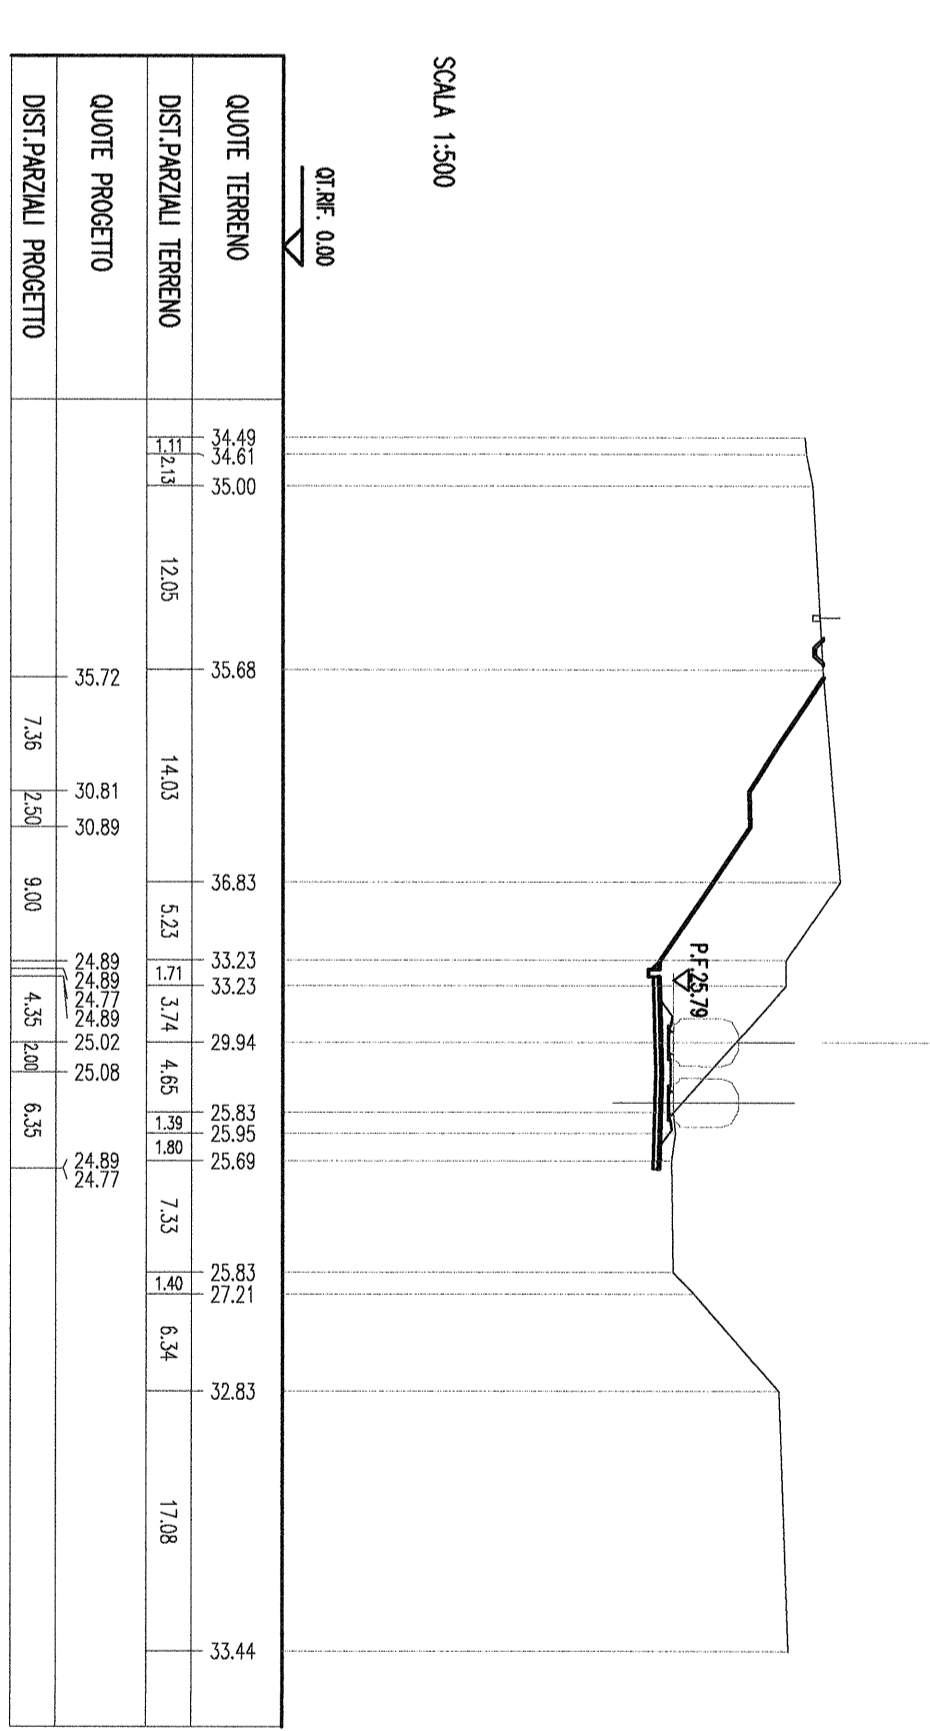


PROGETTO	25.790
DIS.FUNC.	04-00.000
DIS.PRECC.	100.000
DIS.SICC.	100.000

SEZIONE N. : 11
QT. PROGETTO : 25.790
DIS.FUNC. : 04-00.000
DIS.PRECC. : 100.000
DIS.SICC. : 100.000

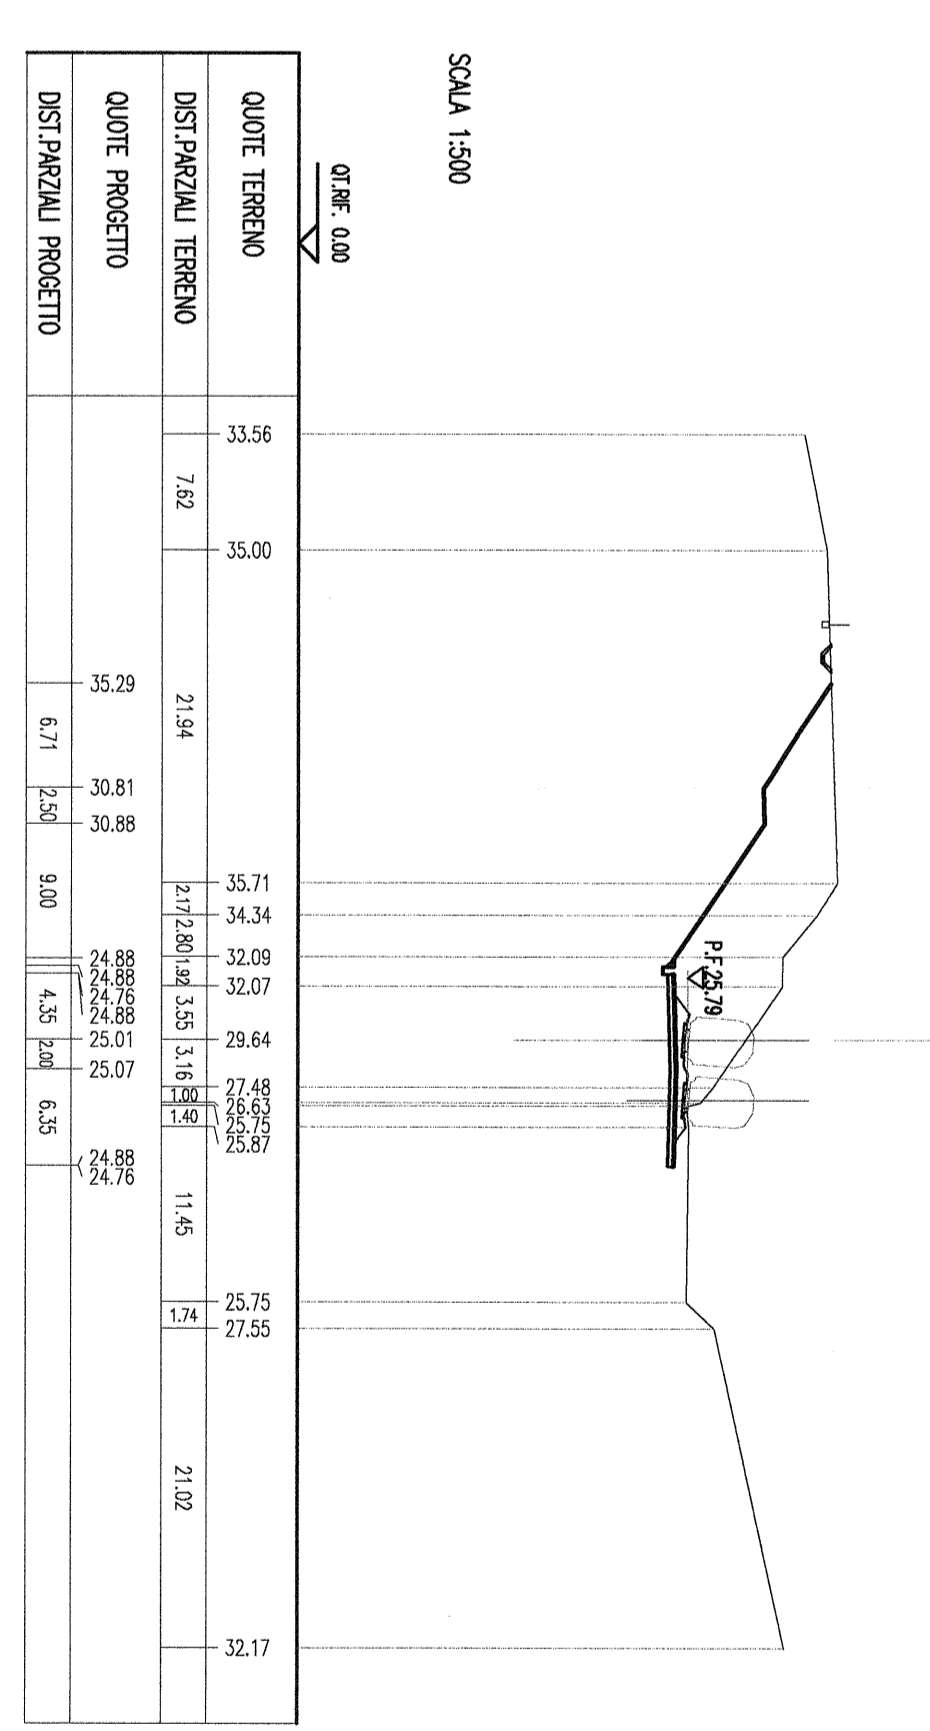

PROGETTO	25.741
DIS.FUNC.	04-00.000
DIS.PRECC.	100.000
DIS.SICC.	100.000

SEZIONE N. : 12
QT. PROGETTO : 25.741
DIS.FUNC. : 04-00.000
DIS.PRECC. : 100.000
DIS.SICC. : 100.000

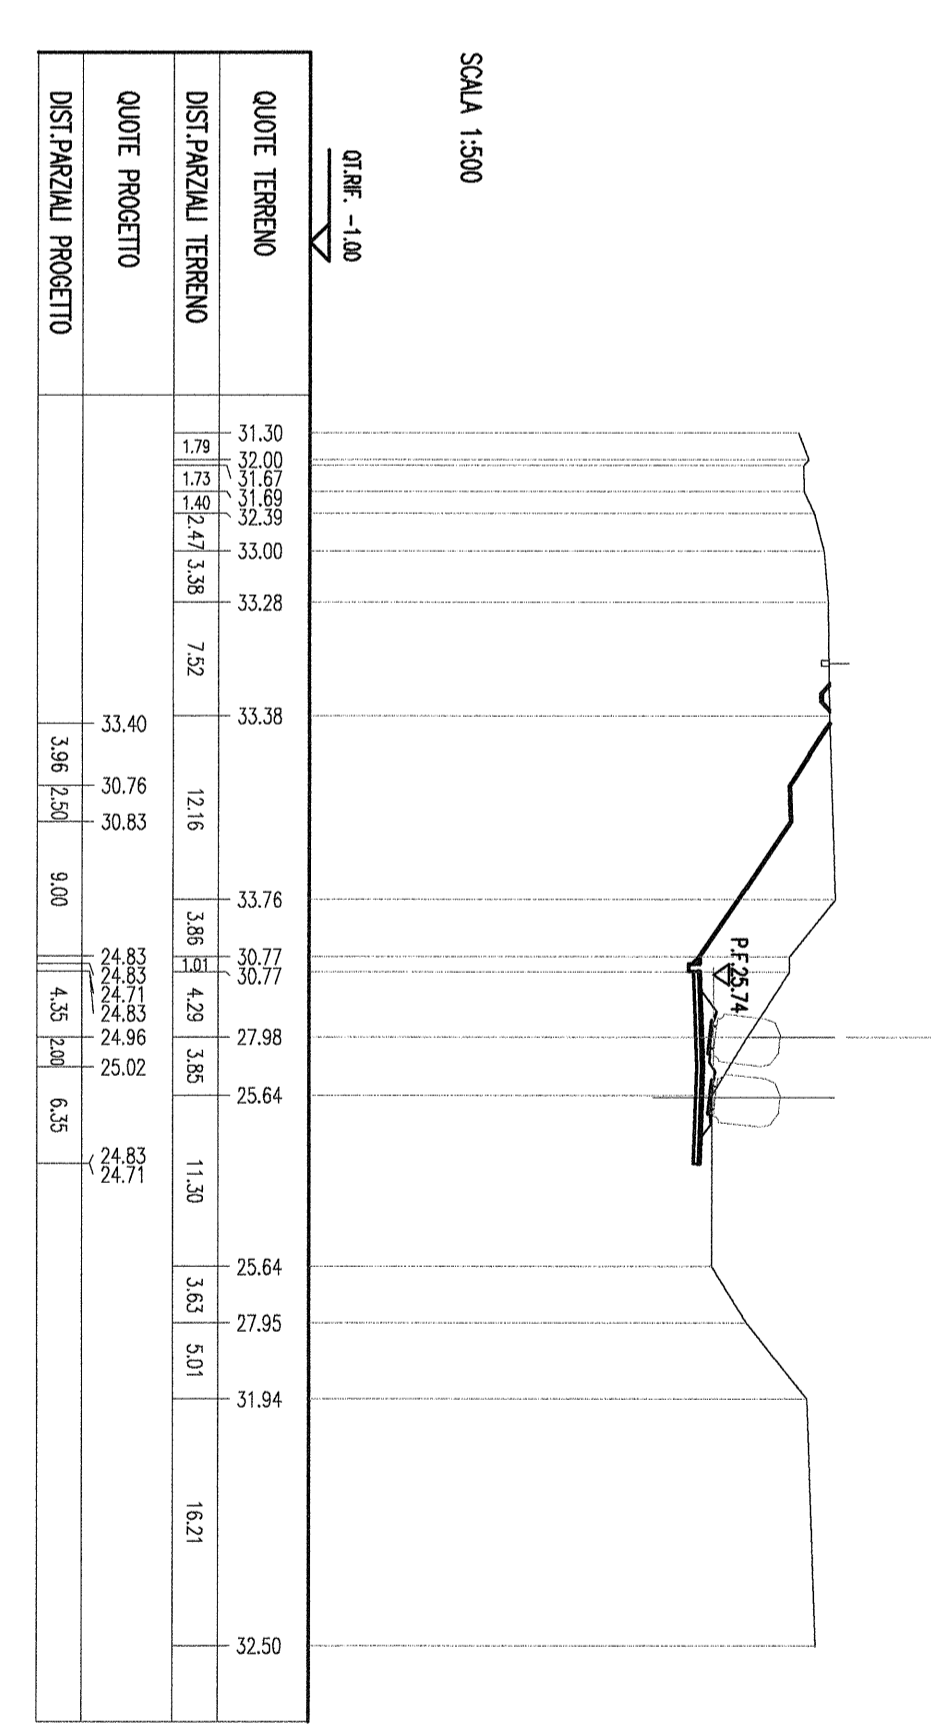

Per quanto riguarda il posizionamento delle barriere antirumore vedere le planimetrie di progetto

COMMITTEE: **S.R.P.** STUDIO RIFORMA PIANA
DIREZIONE INVESTIMENTI INFRASTRUTTURE
DIRETTORE SUD - PROGETTO AVANTIACA

COMMESSA: LOTTO FASE ENTE: TRU DOC. OPERAZIONALE: **PROGR. REV.**
SCALE: **1:500**

LINEA PESCARA - BARI
RADDOPPIO TERMINI (e) - LESINA (e)
Lotto 02 - TERMINI-CAMPOMARINO
IP - INFRASTRUTTURAZIONE FERROVIARIA
Sezioni trasversali
Tav. 1 di 5

PROGETTO PRELIMINARE
U.O. PRODUZIONE SUD E ISOLE

Rev.	Descrizione	Stato	Data	Verificato	Data	Approvato	Data	Autentico	Data
01		01							
02		02							
03		03							