SCAVI E BONIFICHE	
ESTERNO	18.080 mq
RILEVATI	
TERRENO VEGETALE	3.748 m
SOVRASTRUTTURA STRADALE	
BALLAST	4.633 mq
SUPER. LAST	1.374 mq
SUPER. COMPATTATO	3.870 mq
MANUFATTI	
CANALETTA	0.190 mq

SEZIONE N. : 25
QT. PROGETTO : 14.010
DIST.PROG. : 2+400.000
DIST.PREC. : 100.000
DIST.SUCC. : 100.000

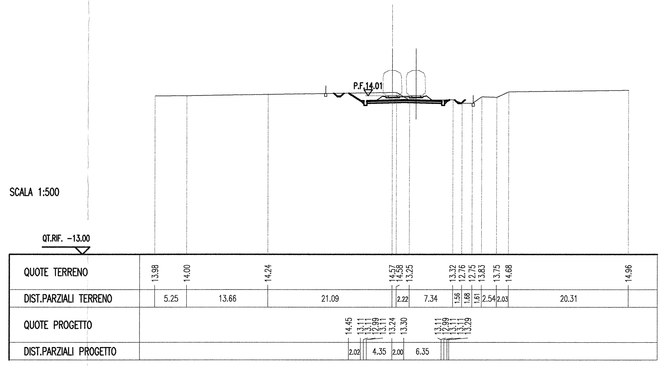

SCAVI E BONIFICHE	
ESTERNO	9.337 mq
BONIFICA	5.080 mq
RILEVATI	
RILEVATO	5.124 mq
TERRENO VEGETALE	1.957 m
SOVRASTRUTTURA STRADALE	
BALLAST	4.592 mq
SUPER. LAST	1.374 mq
SUPER. COMPATTATO	3.870 mq
MANUFATTI	
CANALETTA	0.190 mq

SEZIONE N. : 26
QT. PROGETTO : 13.065
DIST.PROG. : 2+500.000
DIST.PREC. : 100.000
DIST.SUCC. : 100.000

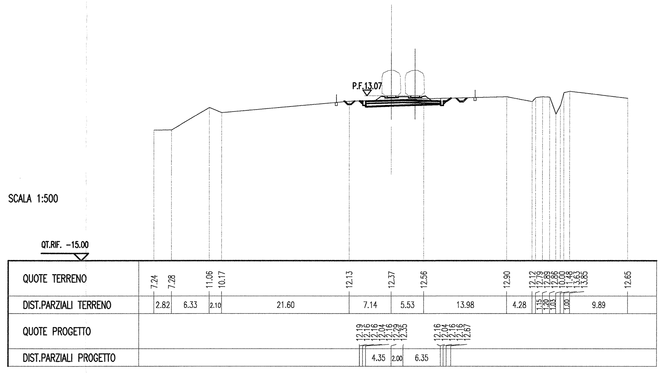

SEZIONE N. : 27
QT. PROGETTO : 12.120
DIST.PROG. : 2+600.000
DIST.PREC. : 100.000
DIST.SUCC. : 100.000

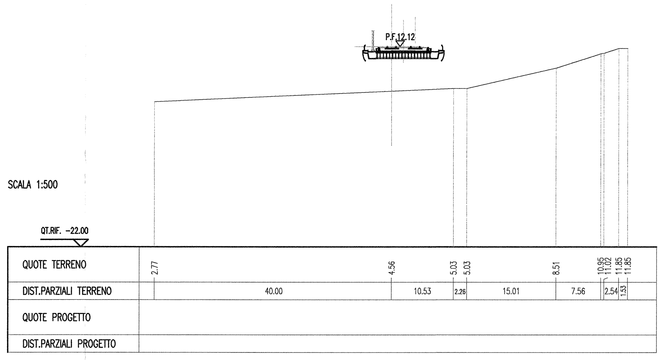

SEZIONE N. : 28
QT. PROGETTO : 11.176
DIST.PROG. : 2+700.000
DIST.PREC. : 100.000
DIST.SUCC. : 100.000

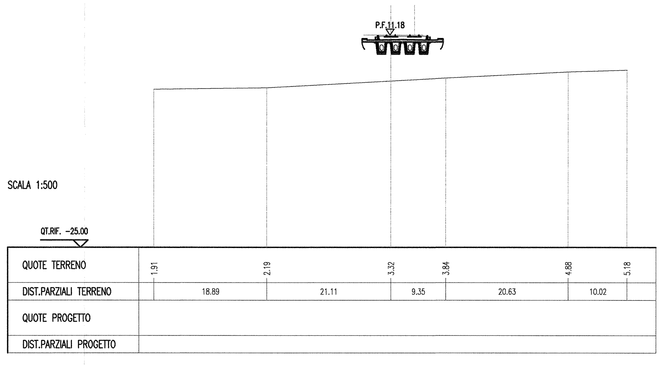

SEZIONE N. : 29
QT. PROGETTO : 10.560
DIST.PROG. : 2+800.000
DIST.PREC. : 100.000
DIST.SUCC. : 100.000

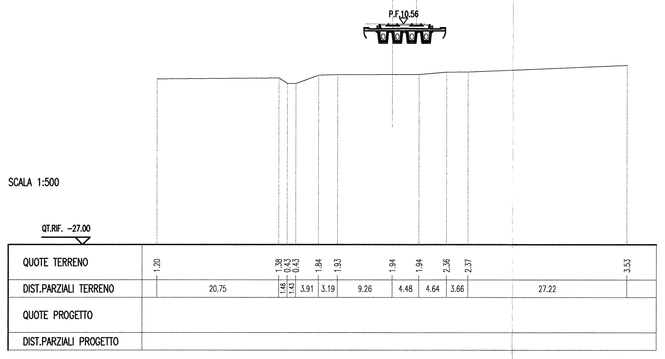

SEZIONE N. : 30
QT. PROGETTO : 10.500
DIST.PROG. : 2+900.000
DIST.PREC. : 100.000
DIST.SUCC. : 100.000

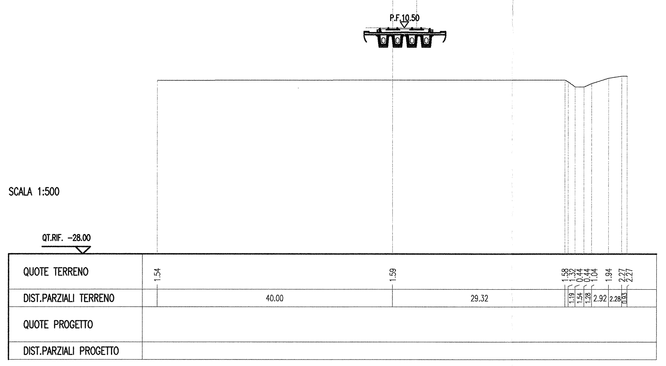

SEZIONE N. : 31
QT. PROGETTO : 10.500
DIST.PROG. : 3+000.000
DIST.PREC. : 100.000
DIST.SUCC. : 100.000

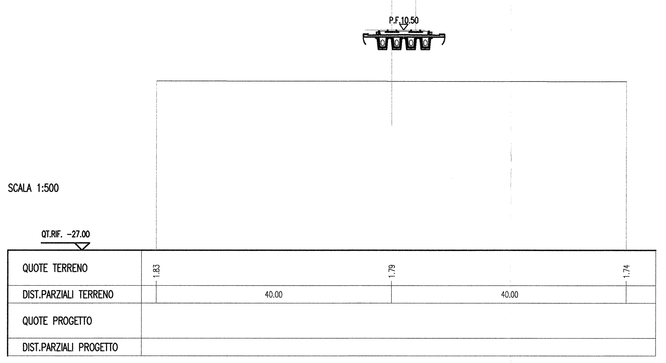

SEZIONE N. : 32
QT. PROGETTO : 10.500
DIST.PROG. : 3+100.000
DIST.PREC. : 100.000
DIST.SUCC. : 100.000

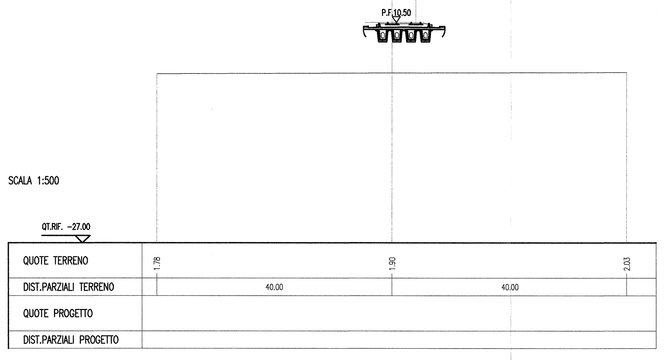

SEZIONE N. : 33
QT. PROGETTO : 10.500
DIST.PROG. : 3+200.000
DIST.PREC. : 100.000
DIST.SUCC. : 100.000

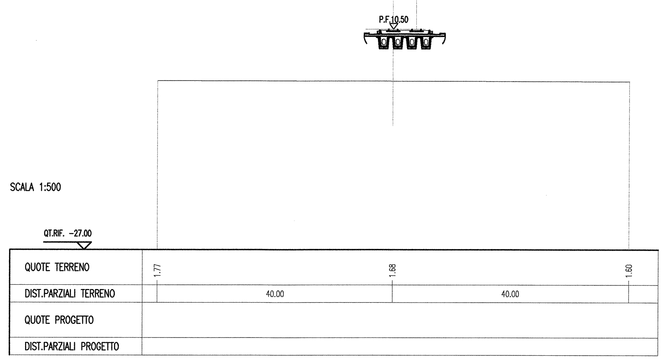

SEZIONE N. : 34
QT. PROGETTO : 10.500
DIST.PROG. : 3+300.000
DIST.PREC. : 100.000
DIST.SUCC. : 100.000

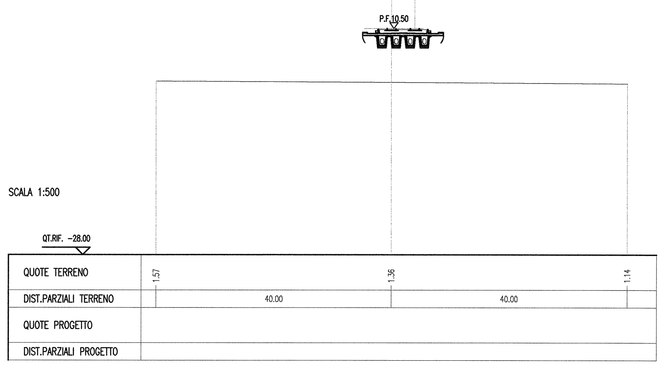

SEZIONE N. : 35
QT. PROGETTO : 10.500
DIST.PROG. : 3+400.000
DIST.PREC. : 100.000
DIST.SUCC. : 100.000

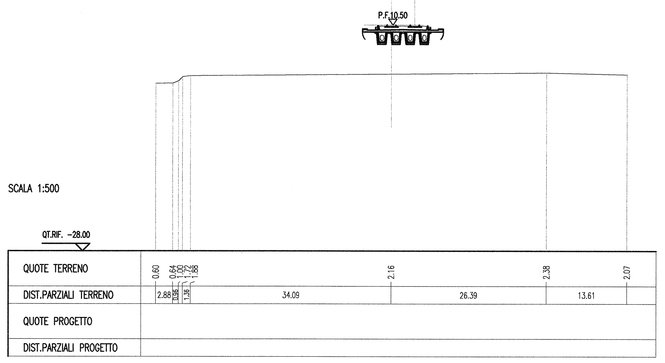

SEZIONE N. : 36
QT. PROGETTO : 10.500
DIST.PROG. : 3+500.000
DIST.PREC. : 100.000
DIST.SUCC. : 100.000

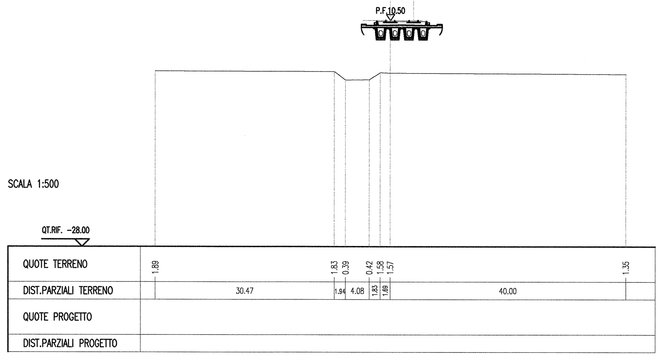

Per quanto riguarda il posizionamento
delle barriere antirumore
vedere le planimetrie di progetto

113

COMMITTENTE:

RFI RETE FERROVIARIA ITALIANA
GRUPPO FERROVIE DELLO STATO ITALIANE
DIREZIONE INVESTIMENTI
DIREZIONE PROGRAMMI INVESTIMENTI
DIRETTRICE SUD - PROGETTO ADRIATICA

PROGETTAZIONE:

ITALFERR
GRUPPO FERROVIE DELLO STATO ITALIANE

U.O. PRODUZIONE SUD E ISOLE

PROGETTO PRELIMINARE

LINEA PESCARA - BARI
RADDOPPIO TERMOLI (e) - LESINA (e)
Lotto 02 - TERMOLI-CAMPOMARINO
IF - INFRASTRUTTURA FERROVIARIA

Sezioni trasversali
Tav. 3 di 5

SCALA: 1:500

COMMESSA	LOTTO	FASE	ENTE	TIPO DOC.	OPERA/DISCIPLINA	PROGR.	REV.
L032	02	R	78	W8	IF0001	003	A

Rev.	Descrizione	Redatto	Data	Verificato	Data	Approvato	Data	Autorizzato Data
A	EMISSIONE ESECUTIVA	A. Ciaccolino	Gen. 2013	A. Pagliuca	Gen. 2013	V. Domici	Gen. 2013	D. Tibaldi Gennaio 2013

File: L03202R78WBIF0001003A.DWG

n. Elab.: