


# LEGENDA

-  Elettrodotta in progetto in cavo interrato  
C.P. Castrovillari - Area Impianto Fotovoltaico
-  Futuro impianto fotovoltaico "Castrovillari"
-  C.P. Castrovillari
-  Cabina di consegna

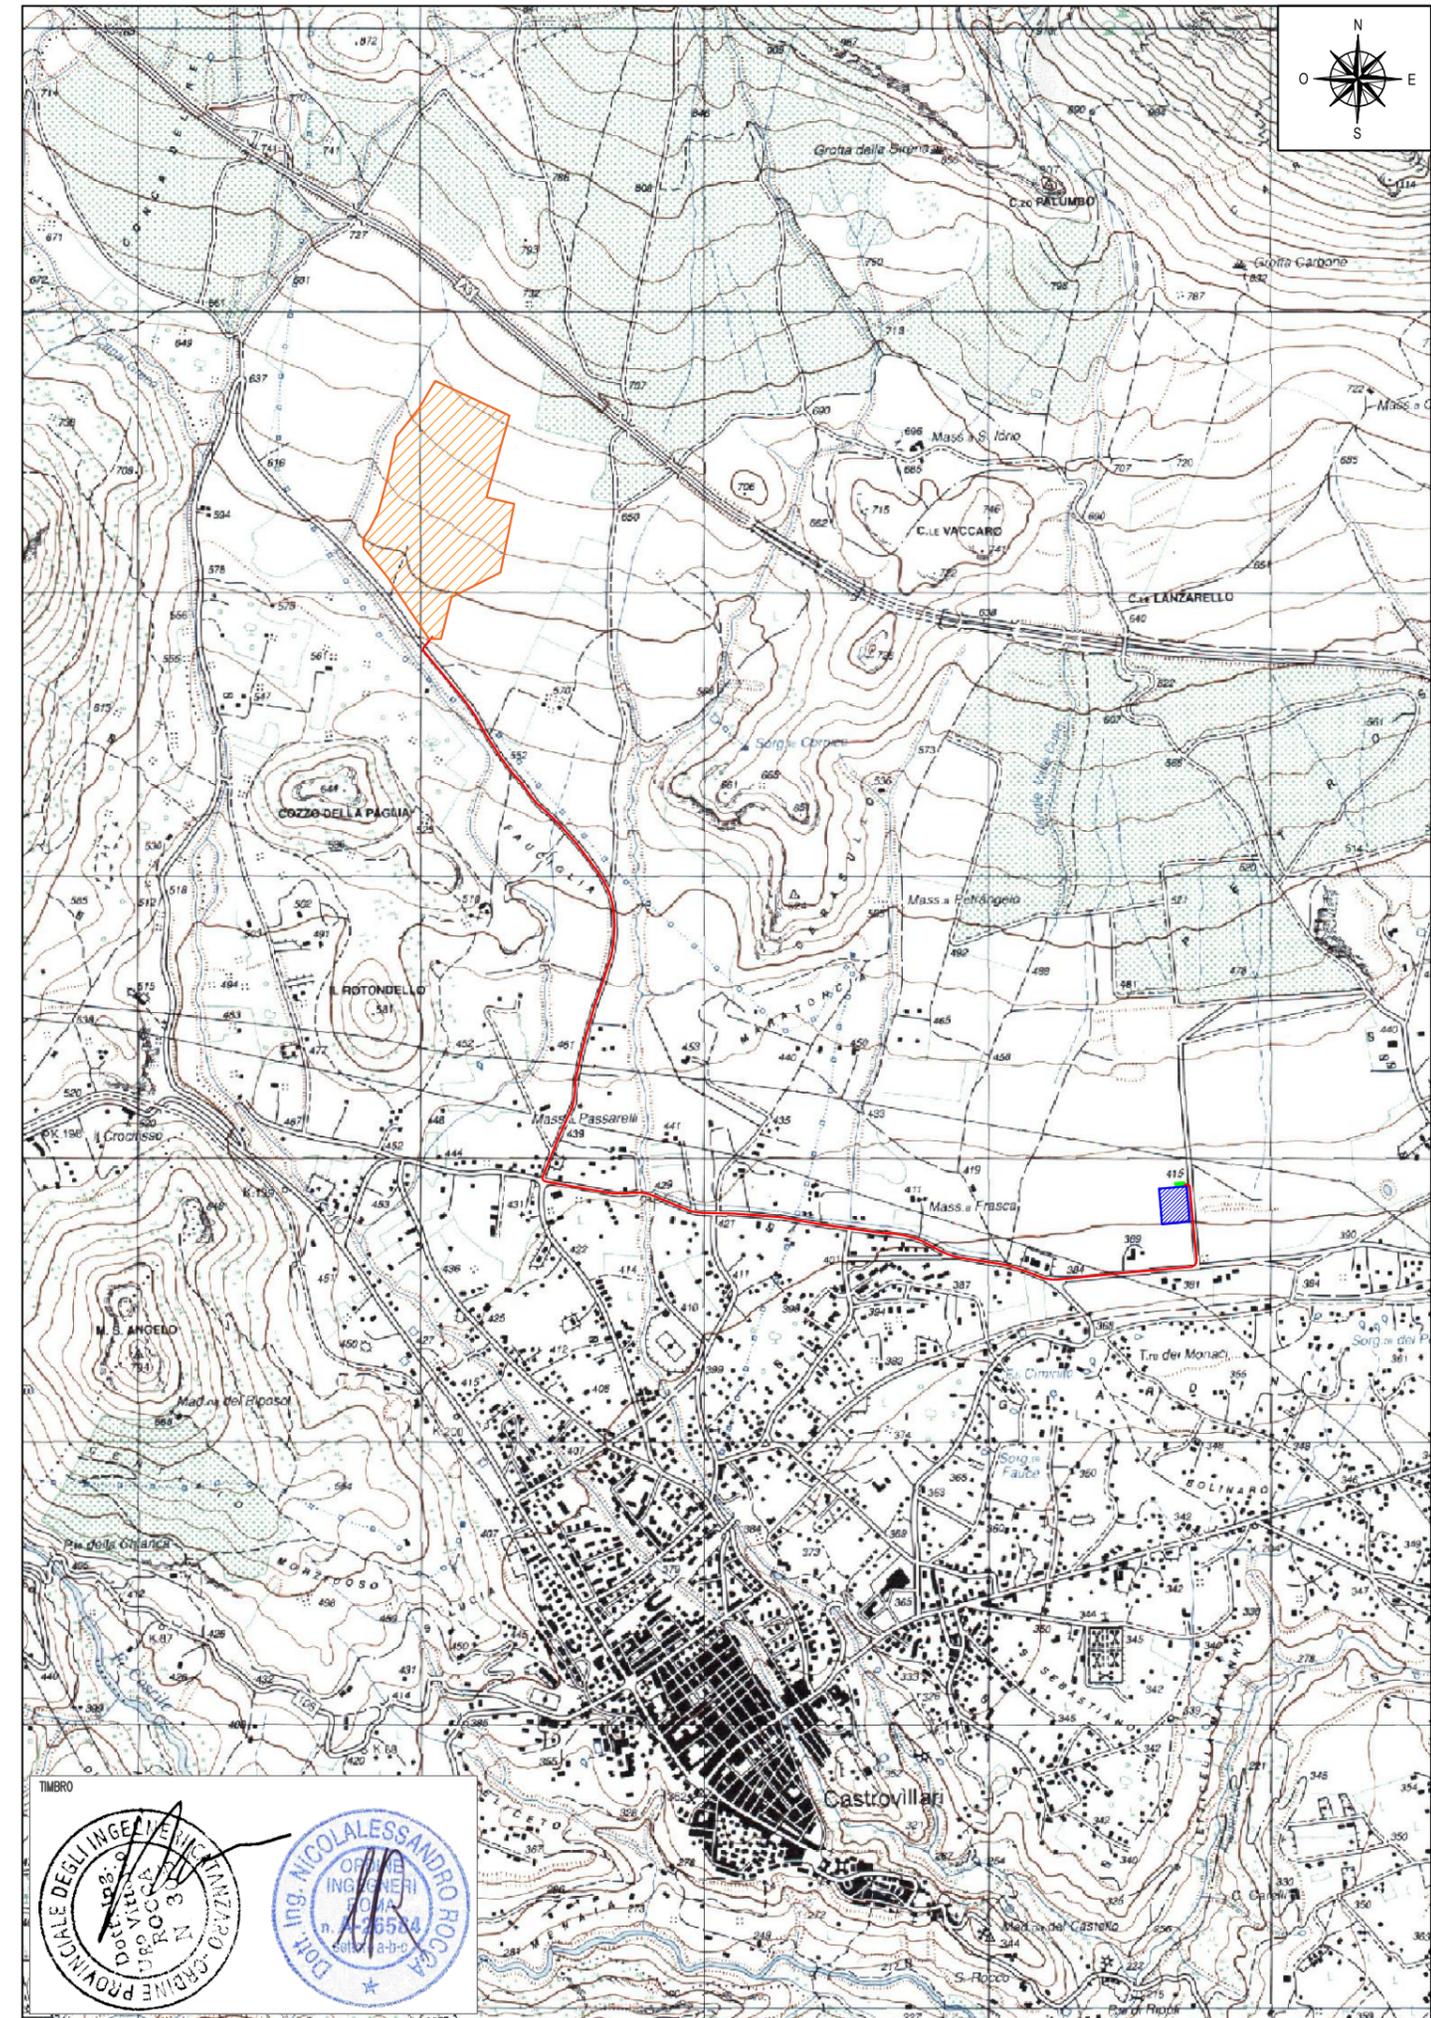

MODIFICHE	4				
	3				
	2				
	1				
			Data	Sigla	
		Diseg.	23/09/22		
		Contr.			
		Visto			
		<b>RESIT S.R.L.</b> Via Lungotevere Flaminio, 74 - ROMA			
COSTRUZIONE LINEA MT 20 KV IN CAVO INTERRATO RACCORDO TRA LA "C.P. DI CASTROVILLARI E IL NUOVO SITO IMPIANTO FOTOVOLTAICO "					
<b>COROGRAFIA SU CARTA IGM</b>					
SOSTITUISCE IL N° ..... SOSTITUITO DAL N° .....					
	SCALA CAD	FORMATO	SCALA	FOGLIO	
	1:1	A3	1:25000	1/1	

