




PROSPETTO INTERFERENZA N°1 FOSSO DI SCOLO INCROCIO VIA FAUCIGLIO
 SCALA 1:100

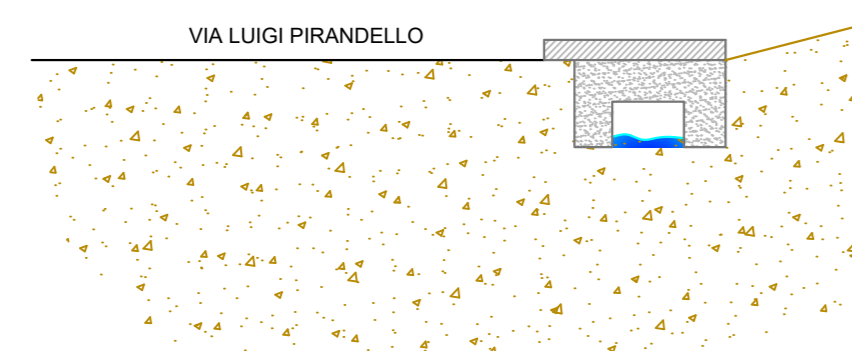



PROSPETTO INTERFERENZA N°2 PONTE VIA LUIGI PIRANDELLO (TORRENTE S. NICOLA)
 SCALA 1:100

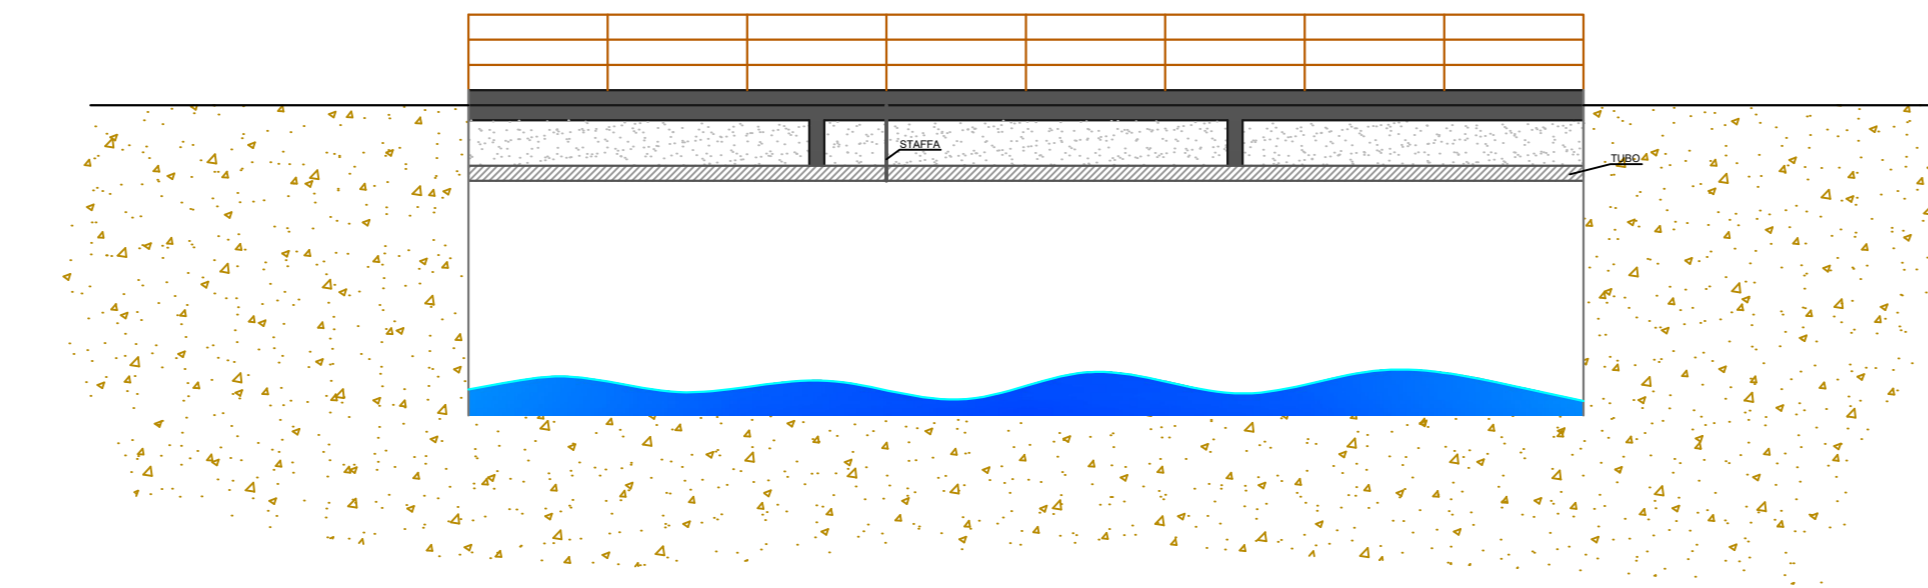

PROSPETTO INTERFERENZA N°3 FOSSO DI SCOLO INCROCIO VIA SERGIO COSMAI
 SCALA 1:100

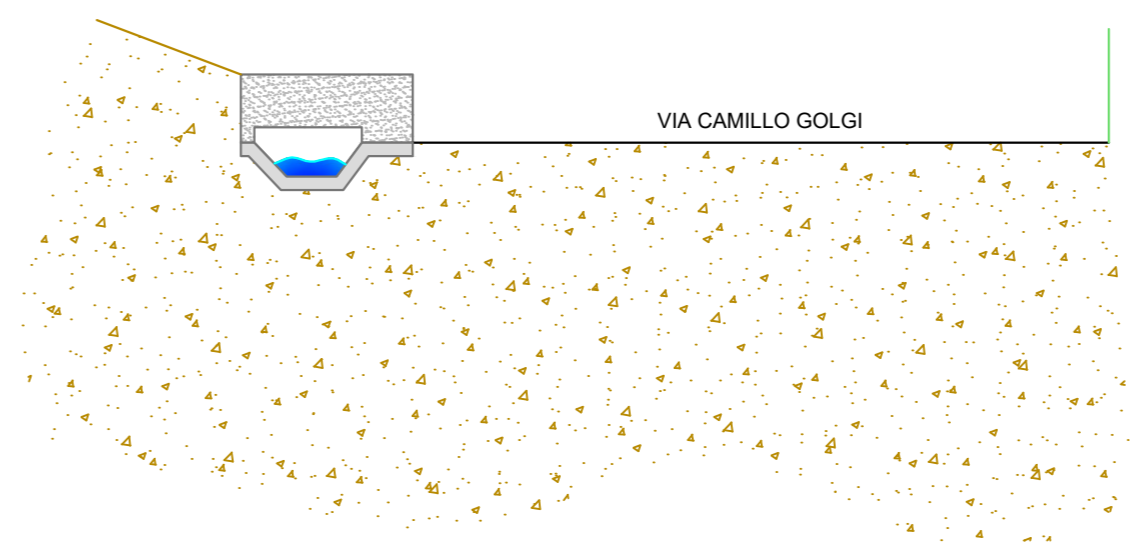

PROSPETTO INTERFERENZA N°4 FOSSO DI SCOLO C.P. CASTROVILLARI
 SCALA 1:100

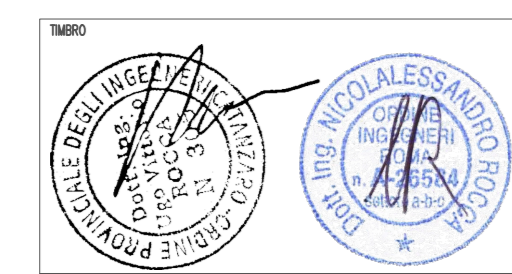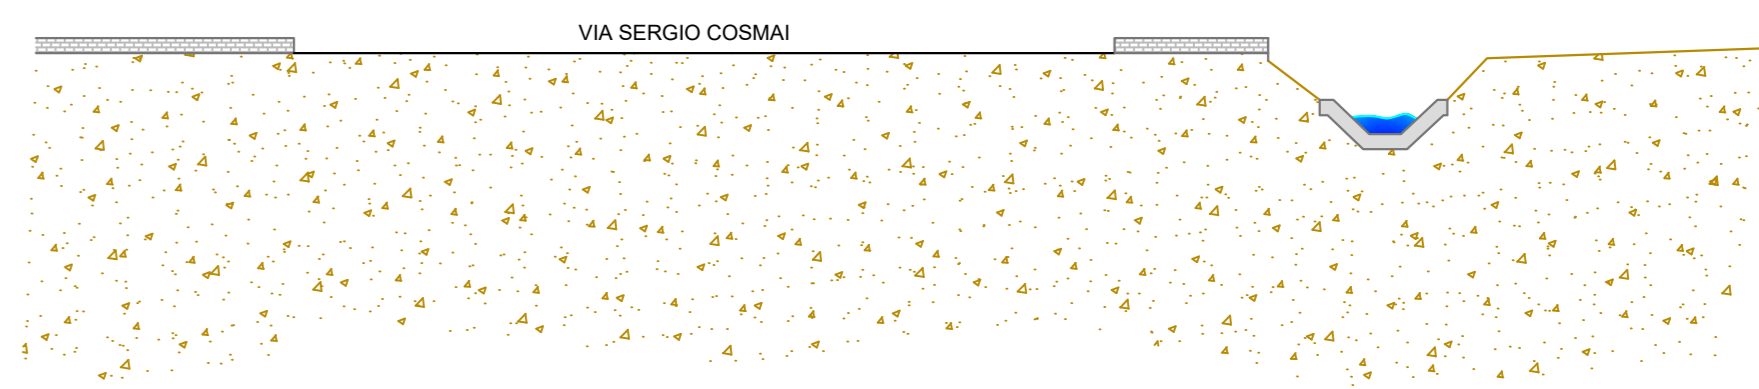

MODIFICHE	4	
	3	
	2	
	1	

		Data	Sigla
	Diseg.	23/09/22	
	Contr.		
	Visto		

RESIT S.R.L.
 Via Lungotevere Flaminio, 74 - ROMA

COSTRUZIONE LINEA MT 20 KV IN CAVO INTERRATO RACCORDO TRA LA
 "C.P. DI CASTROVILLARI E IL NUOVO SITO IMPIANTO FOTOVOLTAICO "

PROSPETTI INTERFERENZE

SOSTITUISCE IL N°

SOSTITUITO DAL N°

SCALA CAD	FORMATO	SCALA	FOGLIO
1:1	297x1470	1:100	1/1