
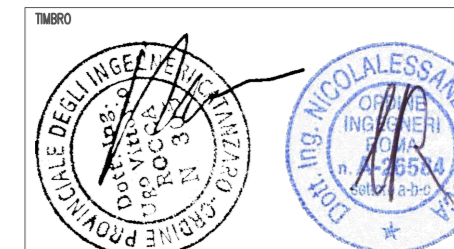



MODIFICHE	4	
	3	
	2	
	1	


 RESIT S.R.L. Via Lungotevere Flaminio, 74 - ROMA	Data	Sigla
	Diseg.	23/09/22
	Contr.	
	Visto	

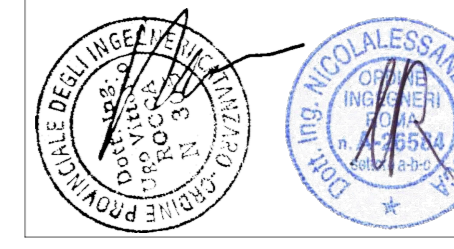

COSTRUZIONE LINEA MT 20 KV IN CAVO INTERRATO RACCORDO TRA LA "C.P. DI CASTROVILLARI E IL NUOVO SITO IMPIANTO FOTOVOLTAICO "

**PROSPETTI INTERFERENZE
TORRENTE SAN NICOLA**


SCALA CAD	FORMATO	SCALA	FOGLIO
1:1	297x1470	1:100	1/1

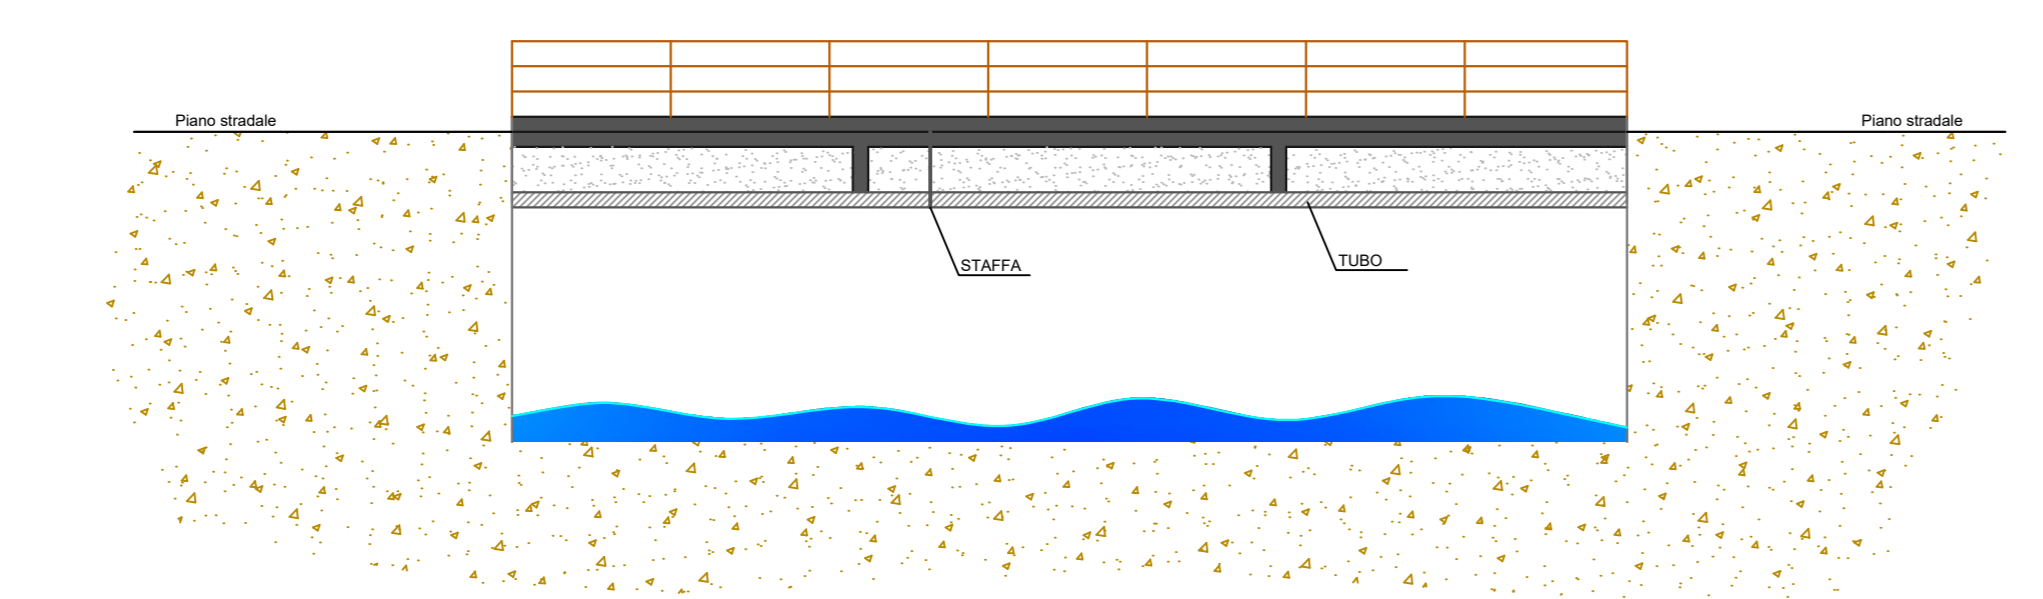

PROSPETTO INTERFERENZA PONTE VIA LUIGI PIRANDELLO (TORRENTE S. NICOLA) (N° 5)
SCALA 1:100




PROSPETTO INTERFERENZA PONTE VIA LUIGI PIRANDELLO (TORRENTE S. NICOLA) (N° 5)
SCALA 1:100

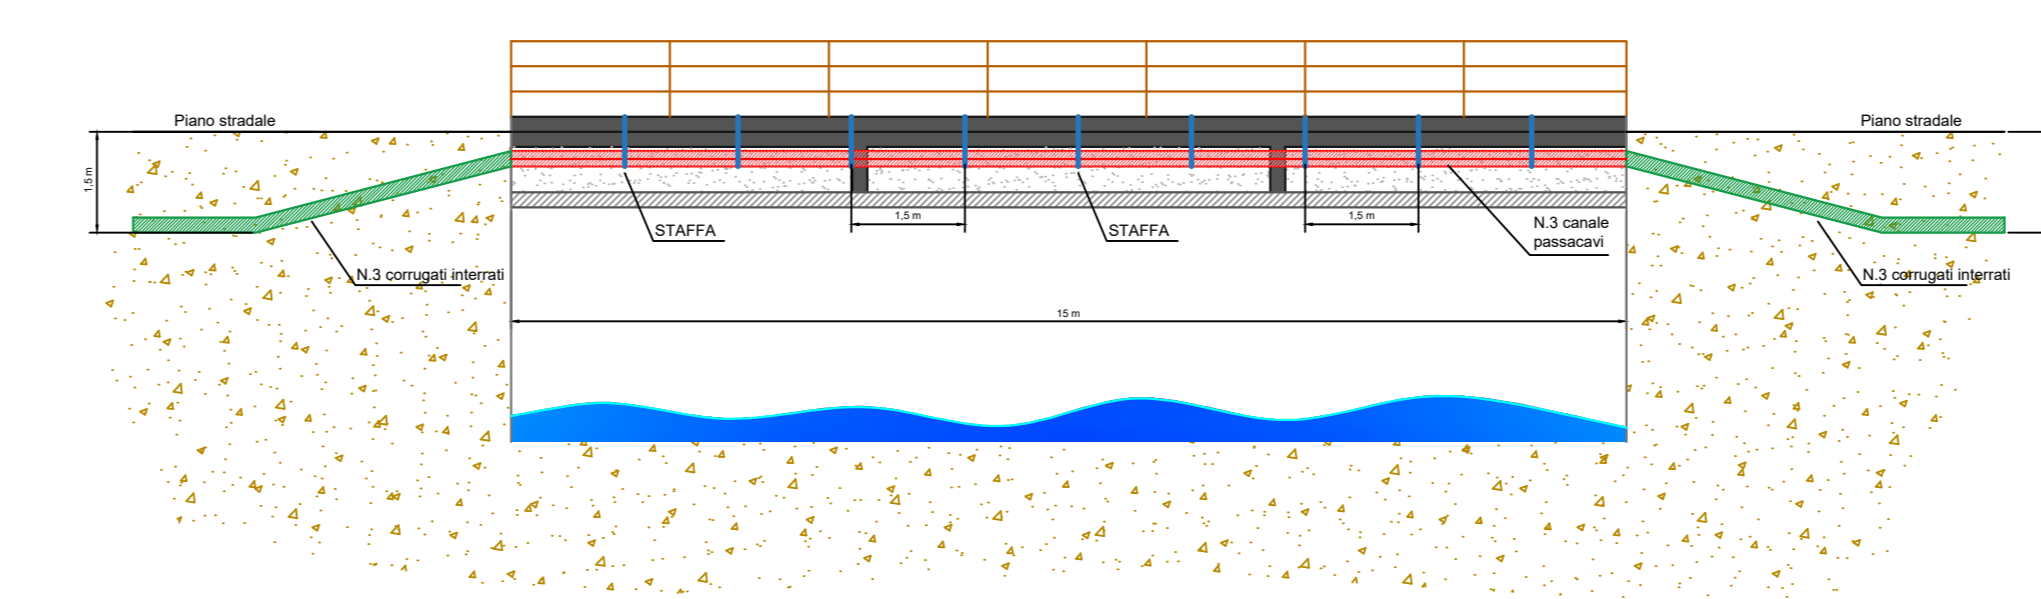

PROSPETTO INTERFERENZA PONTE VIA LUIGI PIRANDELLO (TORRENTE S. NICOLA) (N° 5)

tipico staffaggio - vista in assonometria

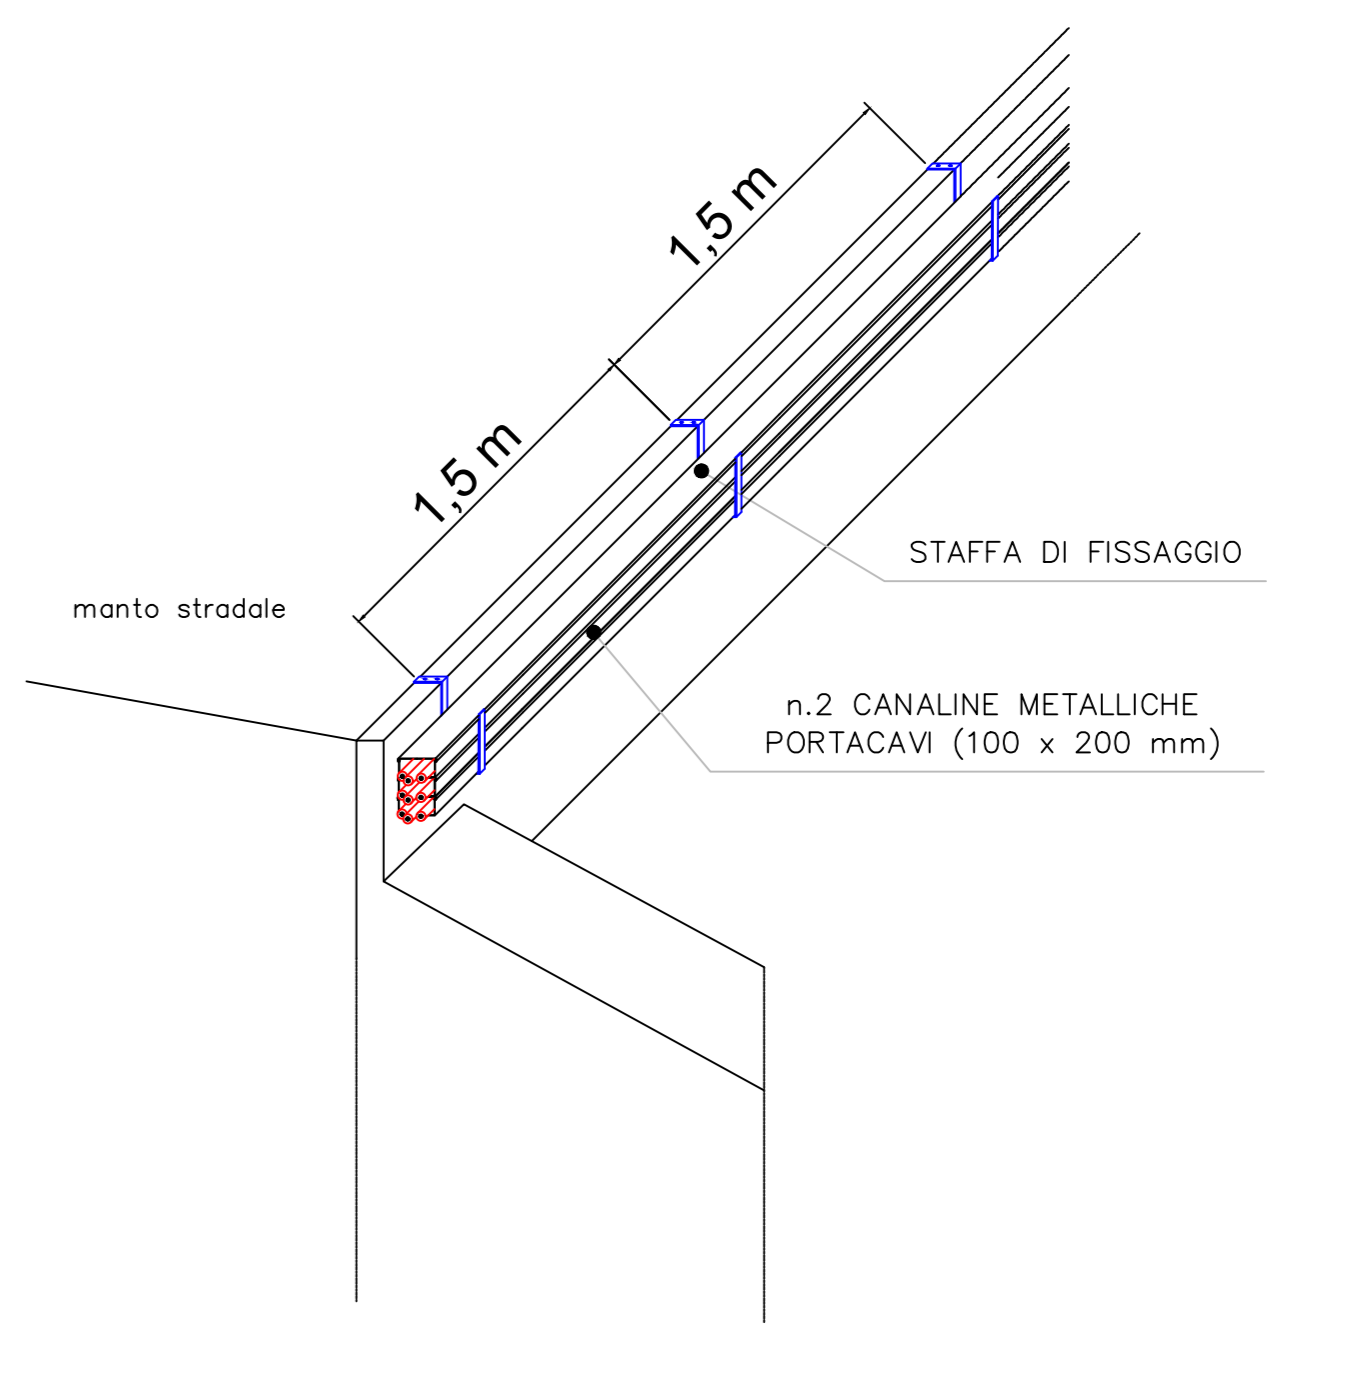

tipico staffaggio - particolare

