


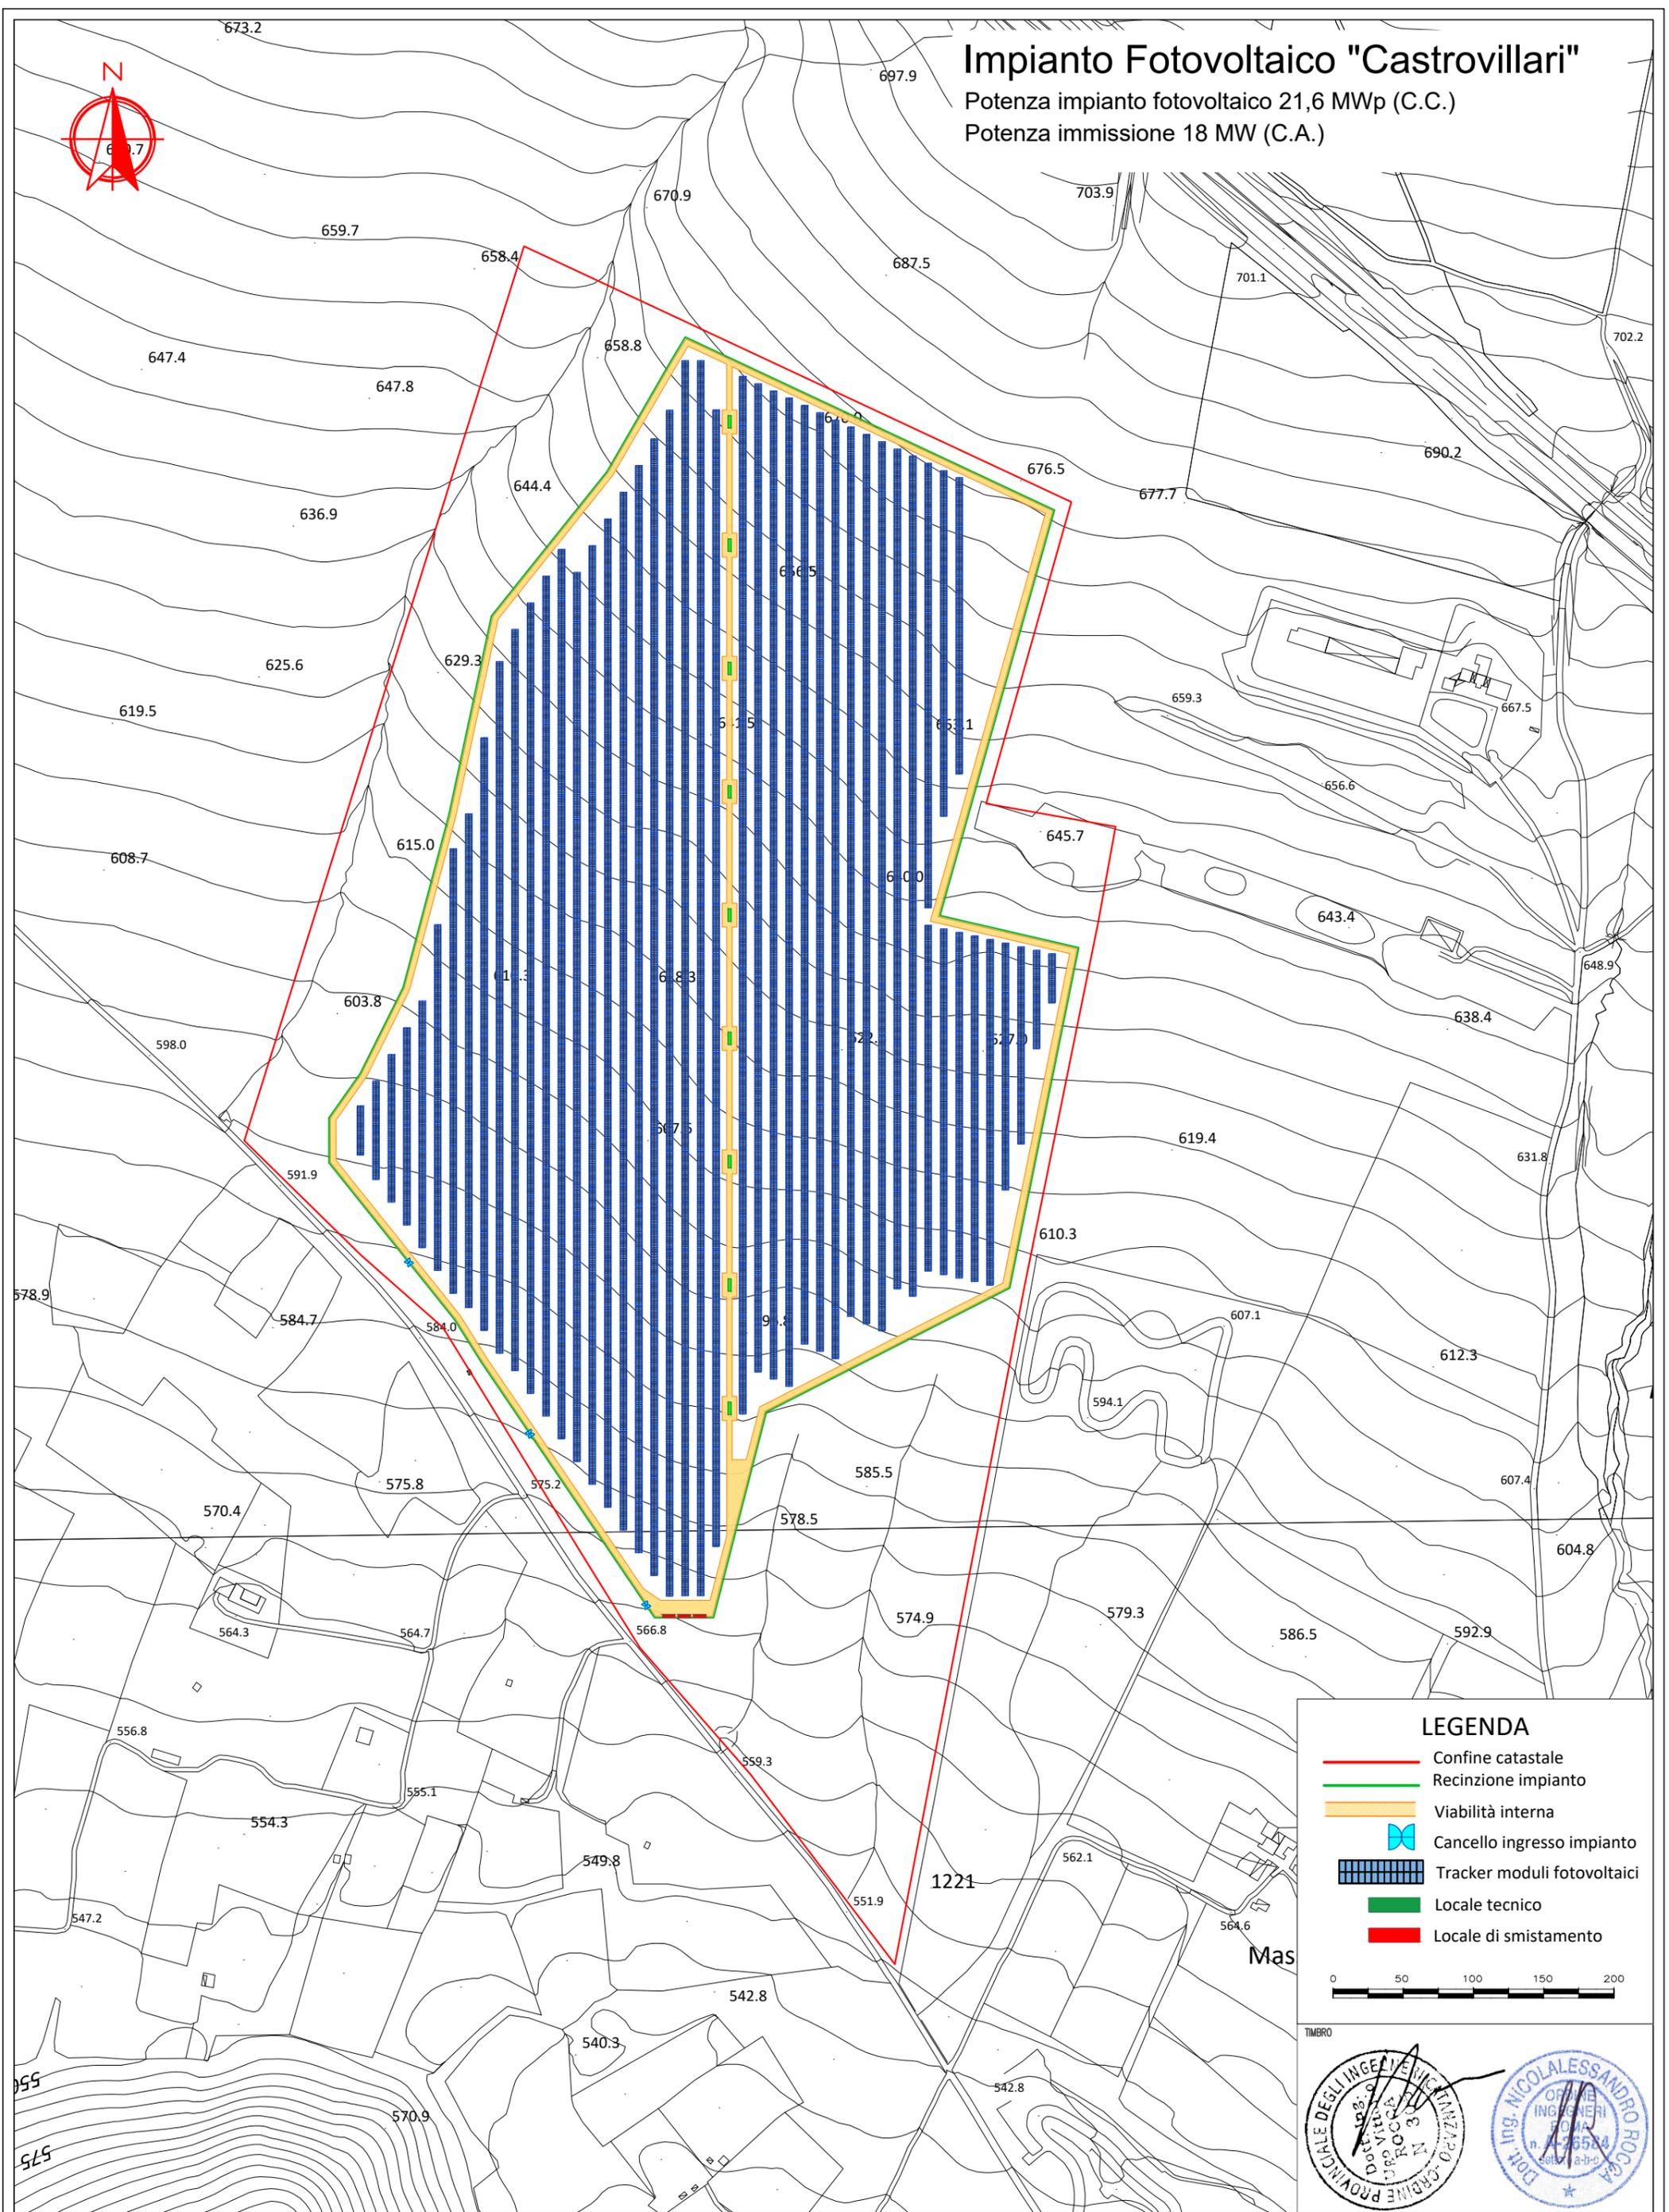

Impianto Fotovoltaico "Castrovillari"


Potenza impianto fotovoltaico 21,6 MWp (C.C.)

Potenza immissione 18 MW (C.A.)



LEGENDA

- Confine catastrale
- Recinzione impianto
- Viabilità interna
- Cancellone ingresso impianto
- Tracker moduli fotovoltaici
- Locale tecnico
- Locale di smistamento

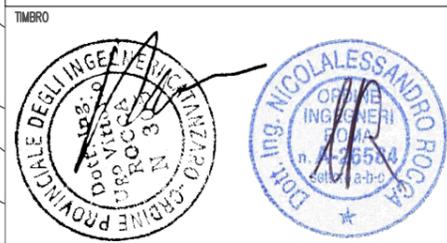

1	REVISIONE 1				
0	13.07.22	EMISSIONE	MELIS	ROCCA	ROCCA ROCCA
Rev	Data	Descrizione	Disegnato	Verifica	Approvazione

TIPO DI ELABORATO:	<input type="checkbox"/> PROGETTO PRELIMINARE <input checked="" type="checkbox"/> PROGETTO DEFINITIVO <input type="checkbox"/> PROGETTO ESECUTIVO <input type="checkbox"/> PROGETTO DI VARIANTE <input type="checkbox"/> A.S. BUILT	COMMITTENTE	LOCALITA' Comune di Castrovillari
--------------------	---	-------------	---

PROGETTISTA	RESIT S.R.L. Lungotevere Flaminio, 74 00196 Roma
FORMATO	A3
SCALA	1:4.000

NOME PROGETTO	CASTROVILLARI
TITOLO DOCUMENTO	EG06 - Planimetria generale su mappa curve di livello

POTENZA	21,6 MWp
Foglio	01
Segue	--

IL PRESENTE DOCUMENTO NON POTRA' ESSERE COPIATO, RIPRODOTTO O ALTAMENTE PUBBLICATO, IN TUTTO O IN PARTE, SENZA IL CONSENSO SCRITTO DELLA RESIT S.R.L. OGNI UTILIZZO NON AUTORIZZATO SARAI' PERSICUATO A NORMA DI LEGGE.
THIS DOCUMENT MAY NOT BE COPIED, REPRODUCED OR PUBLISHED, EITHER IN PART OR IN ITS ENTIRETY, WITHOUT THE WRITTEN PERMISSION OF RESIT S.R.L. UNAUTHORIZED USE WILL BE PROSECUTED BY LAW.