Impianto Fotovoltaico "Castrovillari"

Potenza impianto fotovoltaico 21,6 MWp (C.C.)

Potenza immissione 18 MW (C.A.)

IMPIANTO FOTOVOLTAICO

555 Wp	Potenza modulo
38.880	N° moduli impianto
648	N° tracker impianto (da n° 2x30 moduli)
21,6 MWp	Potenza CC totale impianto
18 MW	Potenza CA totale impianto
3	N° sezioni impianto

"CASTROVILLARI" - SEZIONE A

555 Wp	Potenza modulo
12.960	N° moduli impianto
216	N° tracker impianto (da n° 2x30 moduli)
7,2 MWp	Potenza CC totale sezione
6,0 MW	Potenza CA totale sezione
3	N° sottocampi
4.320	N° moduli sottocampo
2,4 MWp	Potenza CC sottocampo
2,0 MW	Potenza CA sottocampo

"CASTROVILLARI" - SEZIONE B

555 Wp	Potenza modulo
12.960	N° moduli impianto
216	N° tracker impianto (da n° 2x30 moduli)
7,2 MWp	Potenza CC totale sezione
6,0 MW	Potenza CA totale sezione
3	N° sottocampi
4.320	N° moduli sottocampo
2,4 MWp	Potenza CC sottocampo
2,0 MW	Potenza CA sottocampo

"CASTROVILLARI" - SEZIONE C

555 Wp	Potenza modulo
12.960	N° moduli impianto
216	N° tracker impianto (da n° 2x30 moduli)
7,2 MWp	Potenza CC totale sezione
6,0 MW	Potenza CA totale sezione
3	N° sottocampi
4.320	N° moduli sottocampo
2,4 MWp	Potenza CC sottocampo
2,0 MW	Potenza CA sottocampo

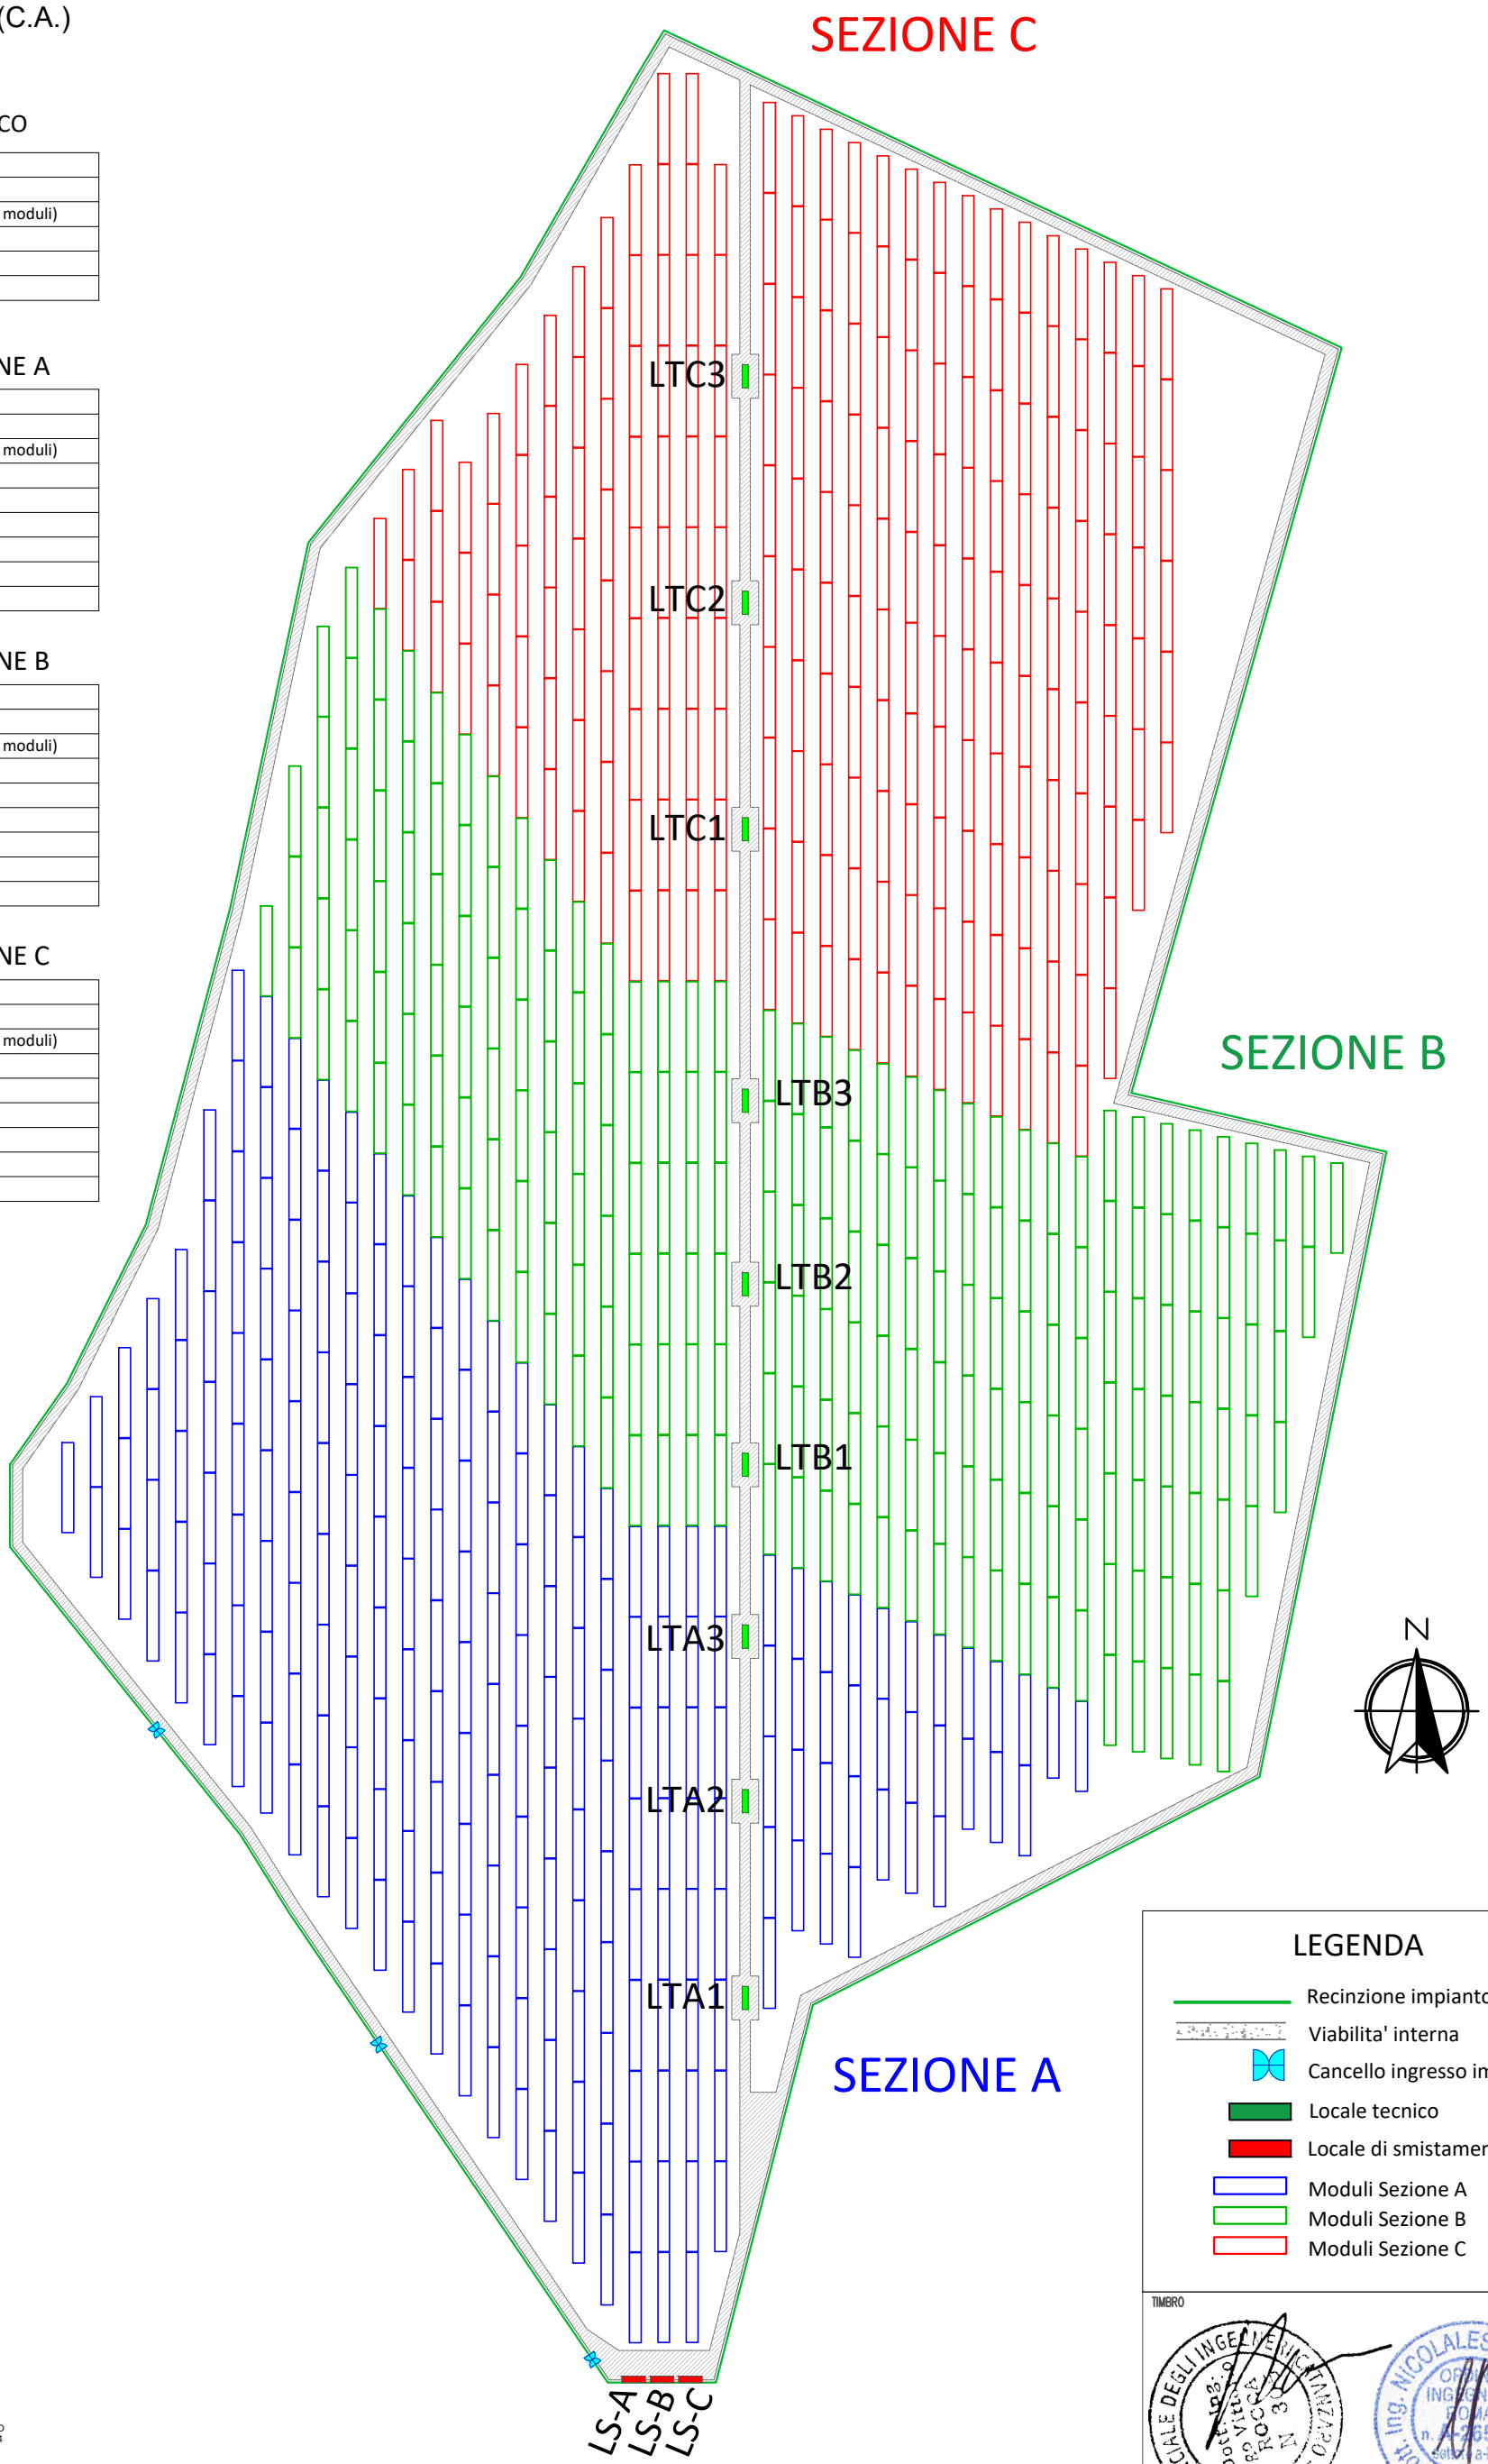

LEGENDA

- Recinzione impianto
- Viabilita' interna
- Cancello ingresso impianto
- Locale tecnico
- Locale di smistamento
- Moduli Sezione A
- Moduli Sezione B
- Moduli Sezione C

TIMBRO

ROCCA UGO VITTORIO
26.09.2022
10:03:09
GMT+00:00

ROCCA NICOLALESSANDRO
26.09.2022 10:22:24
GMT+00:00

Rev	Data	Descrizione	Disegnato	Verifica	Approvazione	Autorizzazione
1		REVISIONE 1				
0	13.07.22	EMISSIONE	MELIS	ROCCA	ROCCA	ROCCA

TIPO DI ELABORATO:
- ☐ PROGETTO PRELIMINARE
- ■ PROGETTO DEFINITIVO
- ☐ PROGETTO ESECUTIVO
- ☐ PROGETTO DI VARIANTE
- ☐ A.S. BUILT

COMMITTENTE

LOCALITA'
Comune di Castrovillari

PROGETTISTA
RESIT S.R.L.
Lungotevere Flaminio, 74
00196 Roma

NOME PROGETTO
CASTROVILLARI

POTENZA
21,6 MWp

IL PRESENTE DOCUMENTO NON POTRA' ESSERE COPIATO, RIPRODOTTO O ALTRIMENTI PUBBLICATO, IN TUTTO O IN PARTE, SENZA IL CONSENSO SCRITTO DELLA RESIT S.R.L.. OGNI UTILIZZO NON AUTORIZZATO SARA' PERSEGUITO A NORMA DI LEGGE.
THIS DOCUMENT MAY NOT BE COPIED, REPRODUCED OR PUBLISHED, EITHER IN PART OR IN ITS ENTIRETY, WITHOUT THE WRITTEN PERMISSION OF RESIT S.R.L.. UNAUTHORIZED USE WILL BE PROSECUTE BY LOW.

FORMATO: A3
SCALA: -
TITOLO DOCUMENTO: EG07 - Planimetria generale suddivisione sezioni e sottocampi
Foglio: 01
Segue: --