SCHEMA DI POSA CAVIDOTTO MT INTERNO

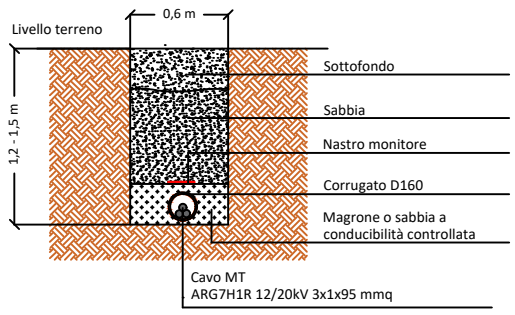

POSA TIPO "A" CAVIDOTTO MT INTERNO

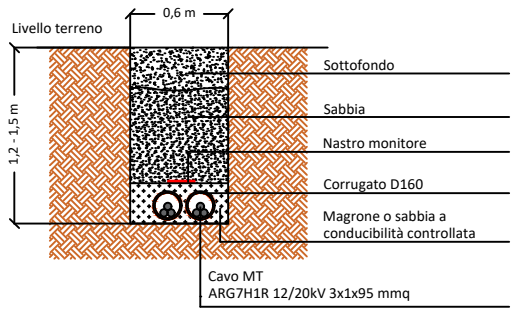

POSA TIPO "B" CAVIDOTTO MT INTERNO

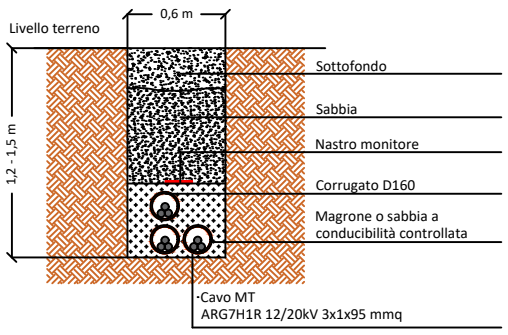

POSA TIPO "C" CAVIDOTTO MT INTERNO

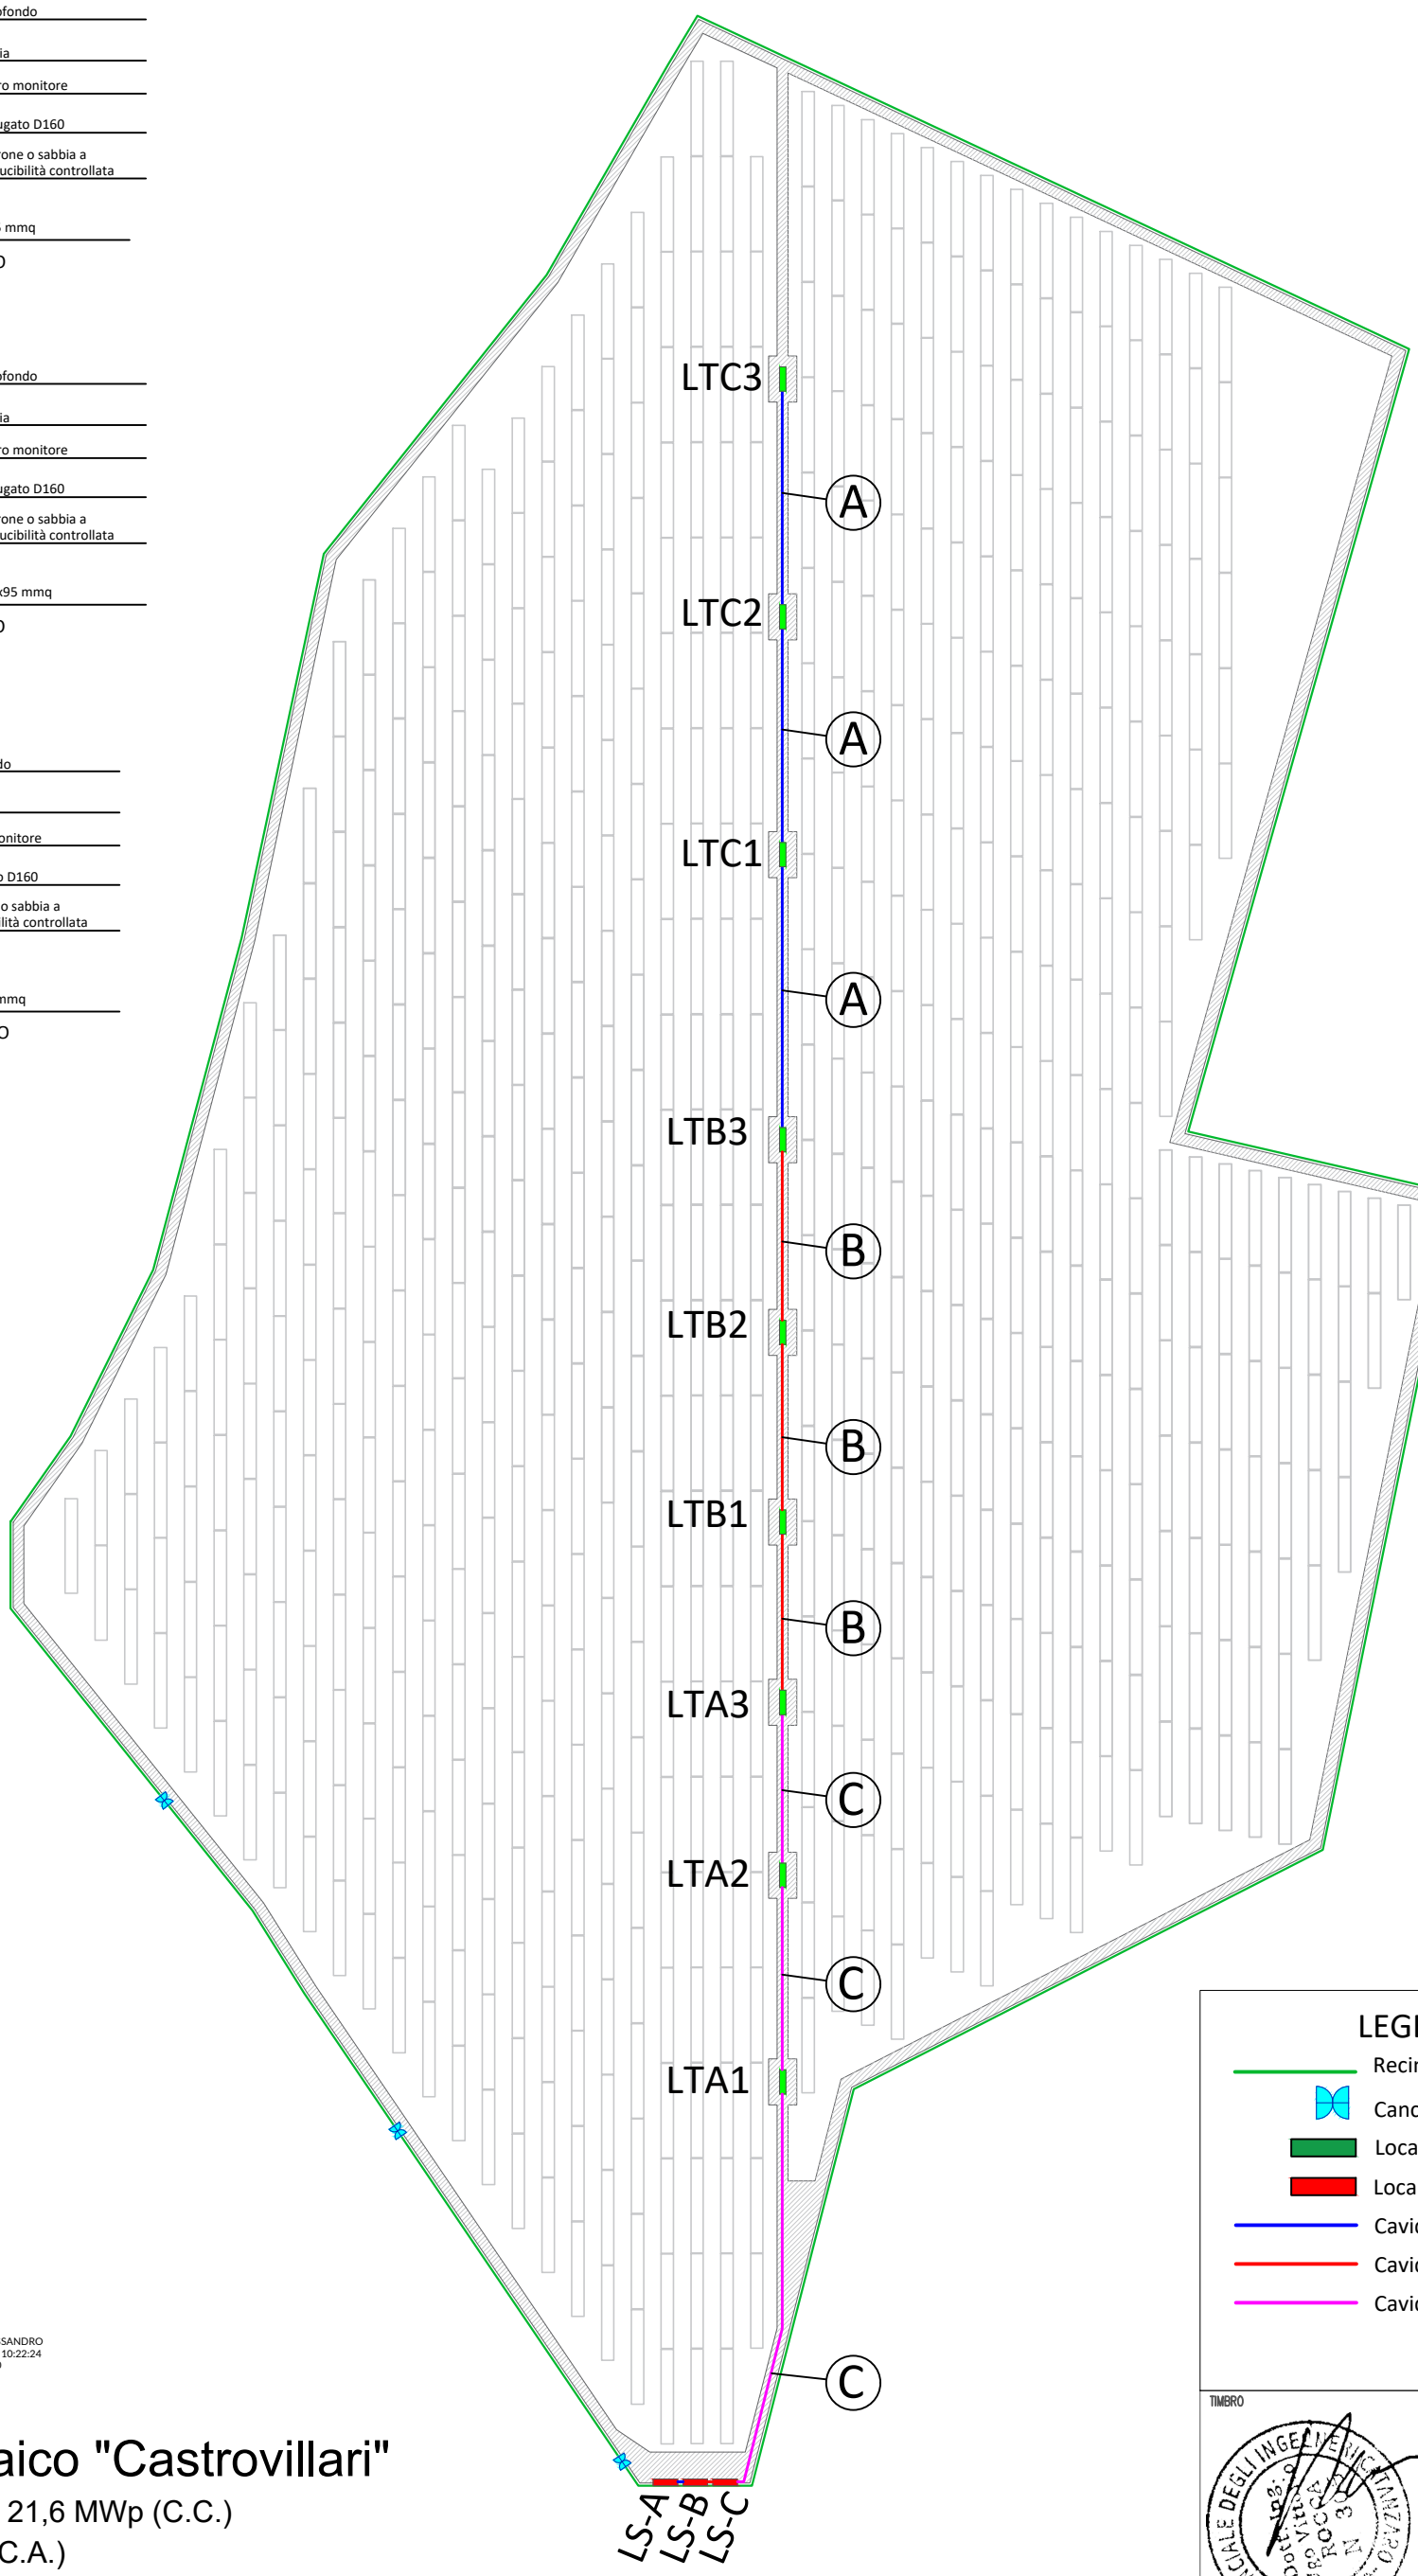

LEGENDA

- Recinzione impianto
- Cancello ingresso impianto
- Locale tecnico
- Locale di smistamento
- Cavidotto MT tipo "A"
- Cavidotto MT tipo "B"
- Cavidotto MT tipo "C"

ROCCA UGO VITTORIO
26.09.2022
10:03:09
GMT+00:00

ROCCA NICOLALESSANDRO
26.09.2022 10:22:24
GMT+00:00

Impianto Fotovoltaico "Castrovillari"

Potenza impianto fotovoltaico 21,6 MWp (C.C.)

Potenza immissione 18 MW (C.A.)

TIMBRO

Rev	Data	Descrizione	Disegnato	Verifica		Approvazione	Autorizzazione
1		REVISIONE 1					
0	13.07.22	EMISSIONE	MELIS	ROCCA		ROCCA	ROCCA

TIPO DI ELABORATO:
- ☐ PROGETTO PRELIMINARE
- ■ PROGETTO DEFINITIVO
- ☐ PROGETTO ESECUTIVO
- ☐ PROGETTO DI VARIANTE
- ☐ A.S. BUILT

IL PRESENTE DOCUMENTO NON POTRA' ESSERE COPIATO, RIPRODOTTO O ALTRIMENTI PUBBLICATO, IN TUTTO O IN PARTE, SENZA IL CONSENSO SCRITTO DELLA RESIT S.R.L.. OGNI UTILIZZO NON AUTORIZZATO SARA' PERSEGUITO A NORMA DI LEGGE.
THIS DOCUMENT MAY NOT BE COPIED, REPRODUCED OR PUBLISHED, EITHER IN PART OR IN ITS ENTIRETY, WITHOUT THE WRITTEN PERMISSION OF RESIT S.R.L.. UNAUTHORIZED USE WILL BE PROSECUTE BY LOW.

COMMITTENTE

LOCALITA'
Comune di Castrovillari

PROGETTISTA
RESIT S.R.L.
Lungotevere Flaminio, 74
00196 Roma

NOME PROGETTO
CASTROVILLARI

POTENZA
21,6 MWp

FORMATO	SCALA	TITOLO DOCUMENTO	Foglio	Segue
A3	-	EG08 - Planimetria generale cavidotti MT iterno	01	--