TIMBRO

Dott. Ing. NICOLALESSANDRO ROCCA
ORDINE INGEGNERI ROMA n. A 26584 sez. a-b-c

PIANTA LOCALE TECNICO TIPO
(cabine prefabbricate tipo monoblocco)

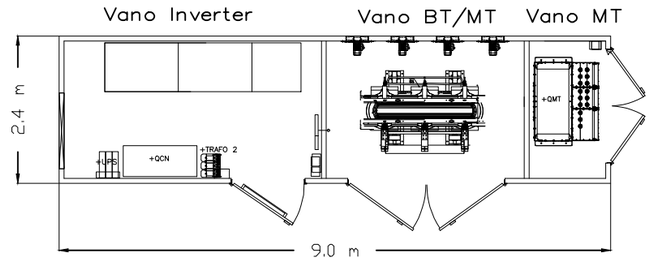

PIANTA LOCALE SMISTAMENTO TIPO
(cabine prefabbricate tipo monoblocco)

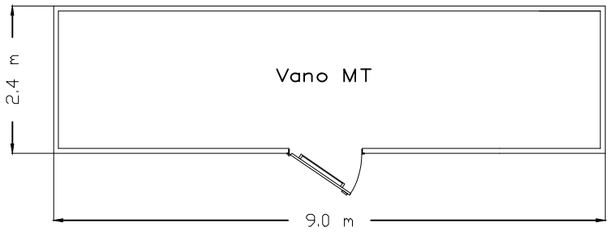

PROSPETTI LOCALE TECNICO TIPO

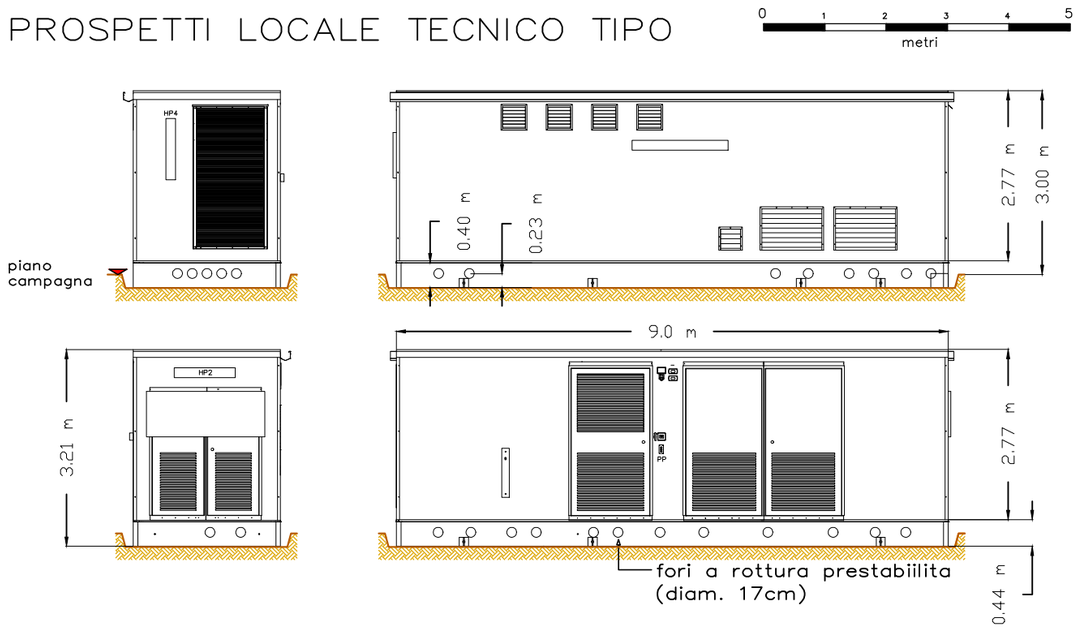

PROSPETTI LOCALE SMISTAMENTO TIPO

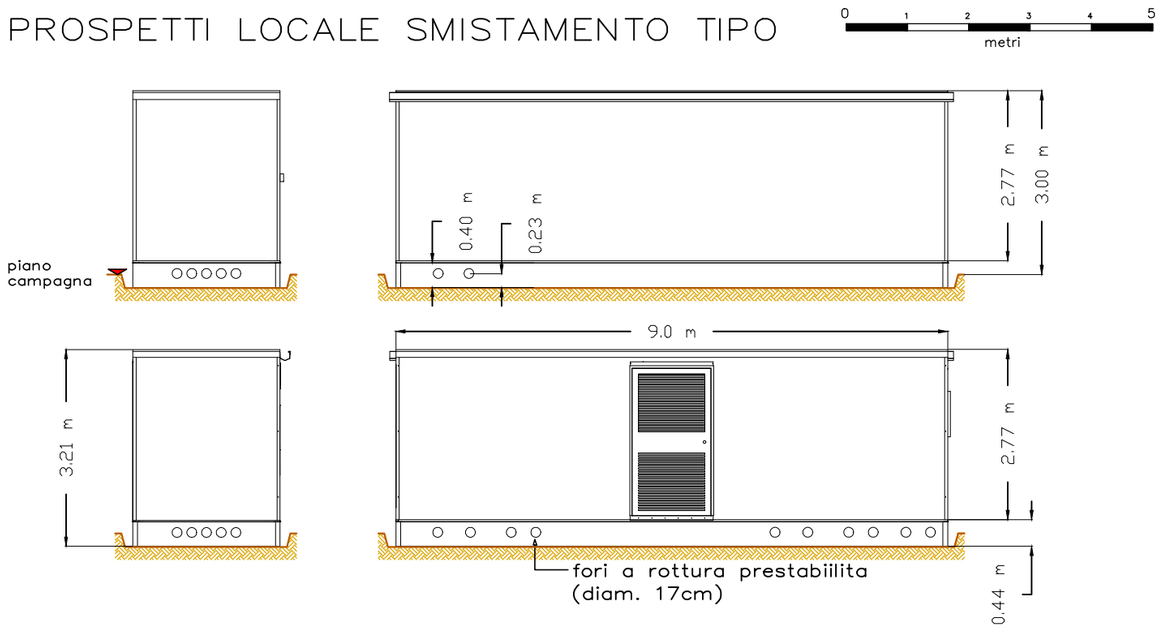

PIANTA LOCALE DI CONSEGNA
(cabine prefabbricate tipo monoblocco)

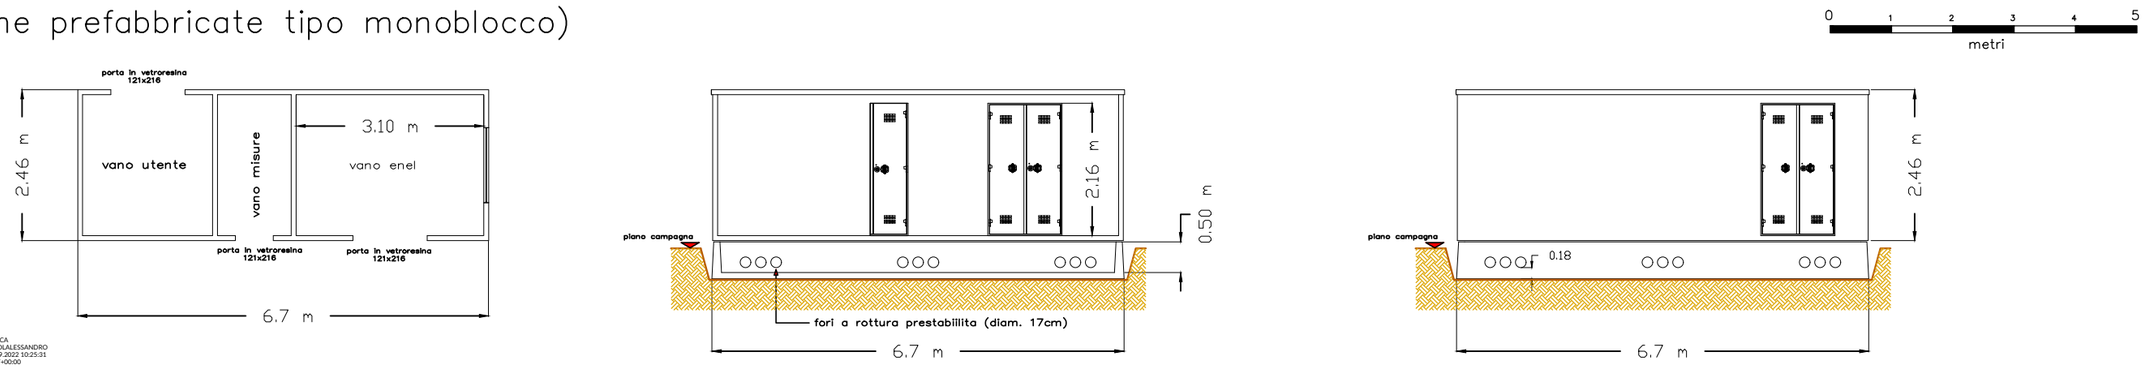

ROCCA UGO VITTORIO
26.09.2022 10:11:03 GMT+00:00

ROCCA NICOLALESSANDRO
26.09.2022 10:25:31 GMT+00:00

Rev	Data	Descrizione	Disegnato	Verifica		Approvazione	Autorizzazione
2		REVISIONE					
1		REVISIONE					
0	12.07.22	EMISSIONE	MELIS	ROCCA		ROCCA	ROCCA

TIPO DI ELABORATO:
- ☐ PROGETTO PRELIMINARE
- ☐ PROGETTO DEFINITIVO
- ■ PROGETTO ESECUTIVO
- ☐ PROGETTO DI VARIANTE
- ☐ A.S. BUILT

COMMITTENTE

PROGETTISTA
RESIT S.R.L.
Lungotevere Flaminio, 74
00196 Roma

LOCALITA'
Comune di Castrovillari

NOME PROGETTO
CASTROVILLARI

POTENZA
21,6 MWp

IL PRESENTE DOCUMENTO NON POTRA' ESSERE COPIATO, RIPRODOTTO O ALTRIMENTI PUBBLICATO, IN TUTTO O IN PARTE, SENZA IL CONSENSO SCRITTO DELLA RESIT S.R.L.. OGNI UTILIZZO NON AUTORIZZATO SARA' PERSEGUITO A NORMA DI LEGGE.
THIS DOCUMENT MAY NOT BE COPIED, REPRODUCED OR PUBLISHED, EITHER IN PART OR IN ITS ENTIRETY, WITHOUT THE WRITTEN PERMISSION OF RESIT S.R.L..
UNAUTHORIZED USE WILL BE PROSECUTE BY LOW.

FORMATO: A3
SCALA: 1:50
TITOLO DOCUMENTO: EG11 - Prospetto e dimensioni locali tecnici tipico
FOGLIO: 01
SEGUE: --