

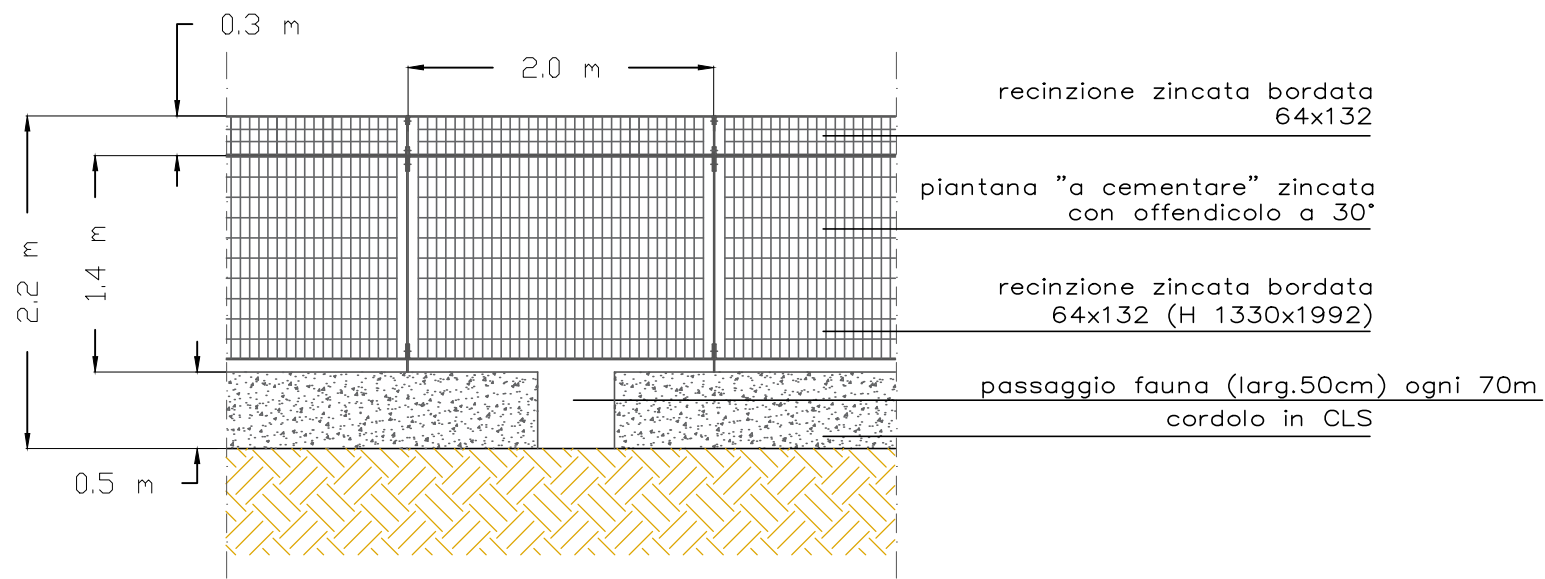



Cancello e recinzione d'impianto

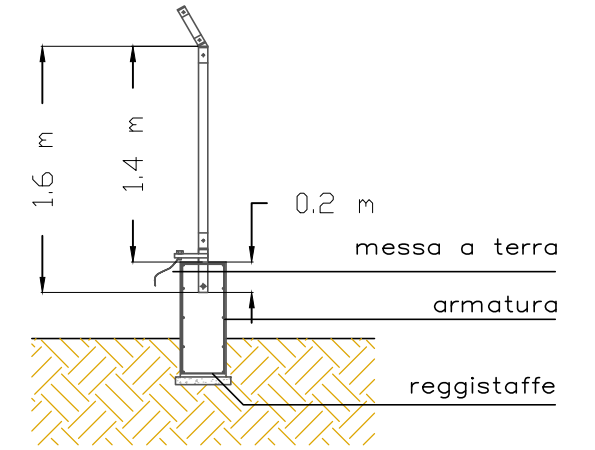


prospetto recinzione

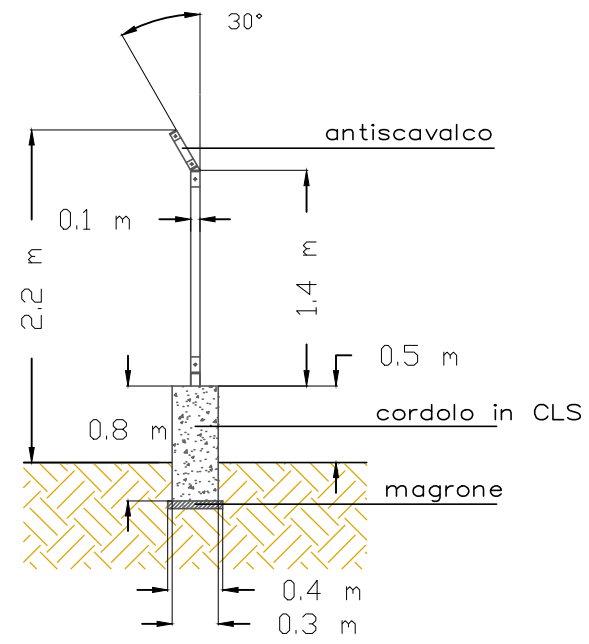

sezione recinzione 2

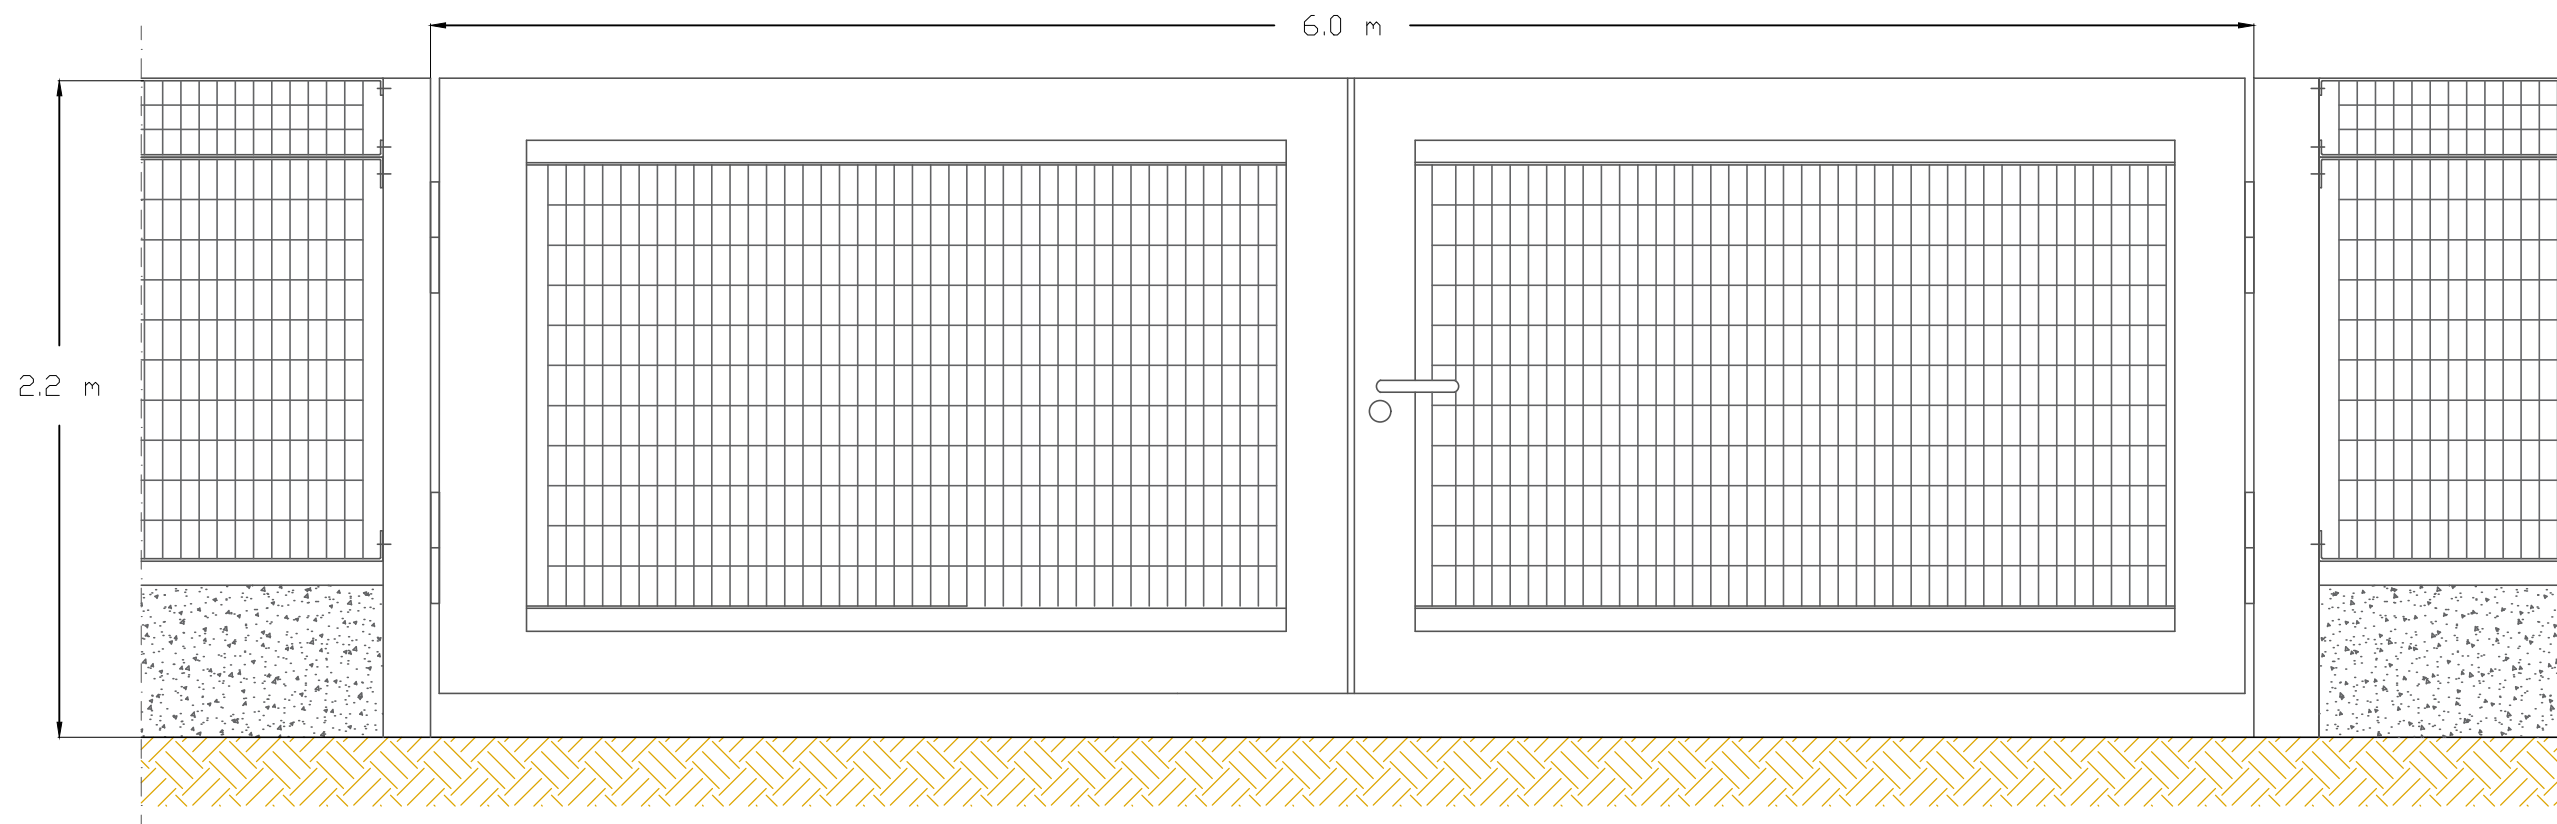

prospetto frontale cancello

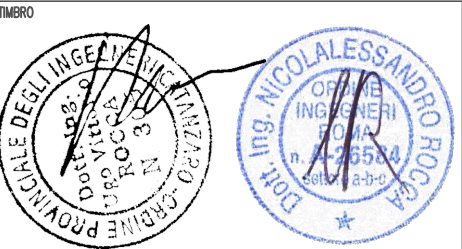

2		REVISIONE																		
1		REVISIONE																		
0	13.07.22	EMISSIONE	MELIS	ROCCA	ROCCA	ROCCA														
Rev	Data	Descrizione	Disegnato	Verifica	Approvazione	Autorizzazione														

TIPO DI ELABORATO:

- PROGETTO PRELIMINARE
- PROGETTO DEFINITIVO
- PROGETTO ESECUTIVO
- PROGETTO DI VARIANTE
- A.S. BUILT

COMMITTENTE

PROGETTISTA

RESIT S.R.L.
Lungotevere Flaminio, 74
00196 Roma

LOCALITA'

Comune di Castrovillari

NOME PROGETTO

CASTROVILLARI

POTENZA

21,6 MWp

IL PRESENTE DOCUMENTO NON POTRA' ESSERE COPIATO, RIPRODOTTO O ALTREMENTE PUBLICATO, IN TUTTO O IN PARTE, SENZA IL CONSENSO SCRITTO DELLA RESIT S.R.L. OGNI UTILIZZO NON AUTORIZZATO SARA' PERSECUITO A NORMA DI LEGGE.

THIS DOCUMENT MAY NOT BE COPIED, REPRODUCED OR PUBLISHED, EITHER IN PART OR IN ITS ENTIRETY, WITHOUT THE WRITTEN PERMISSION OF RESIT S.R.L. UNAUTHORIZED USE WILL BE PROSECUTE BY LAW.

FORMATO

A3

SCALA

1:50 - 1:100

TITOLO DOCUMENTO

EG12 - Cancello e recinzione d'impianto tipico

FOGLIO

01

SEGUE

--